


PROFILO LONGITUDINALE DI PROGETTO
scala 1:500

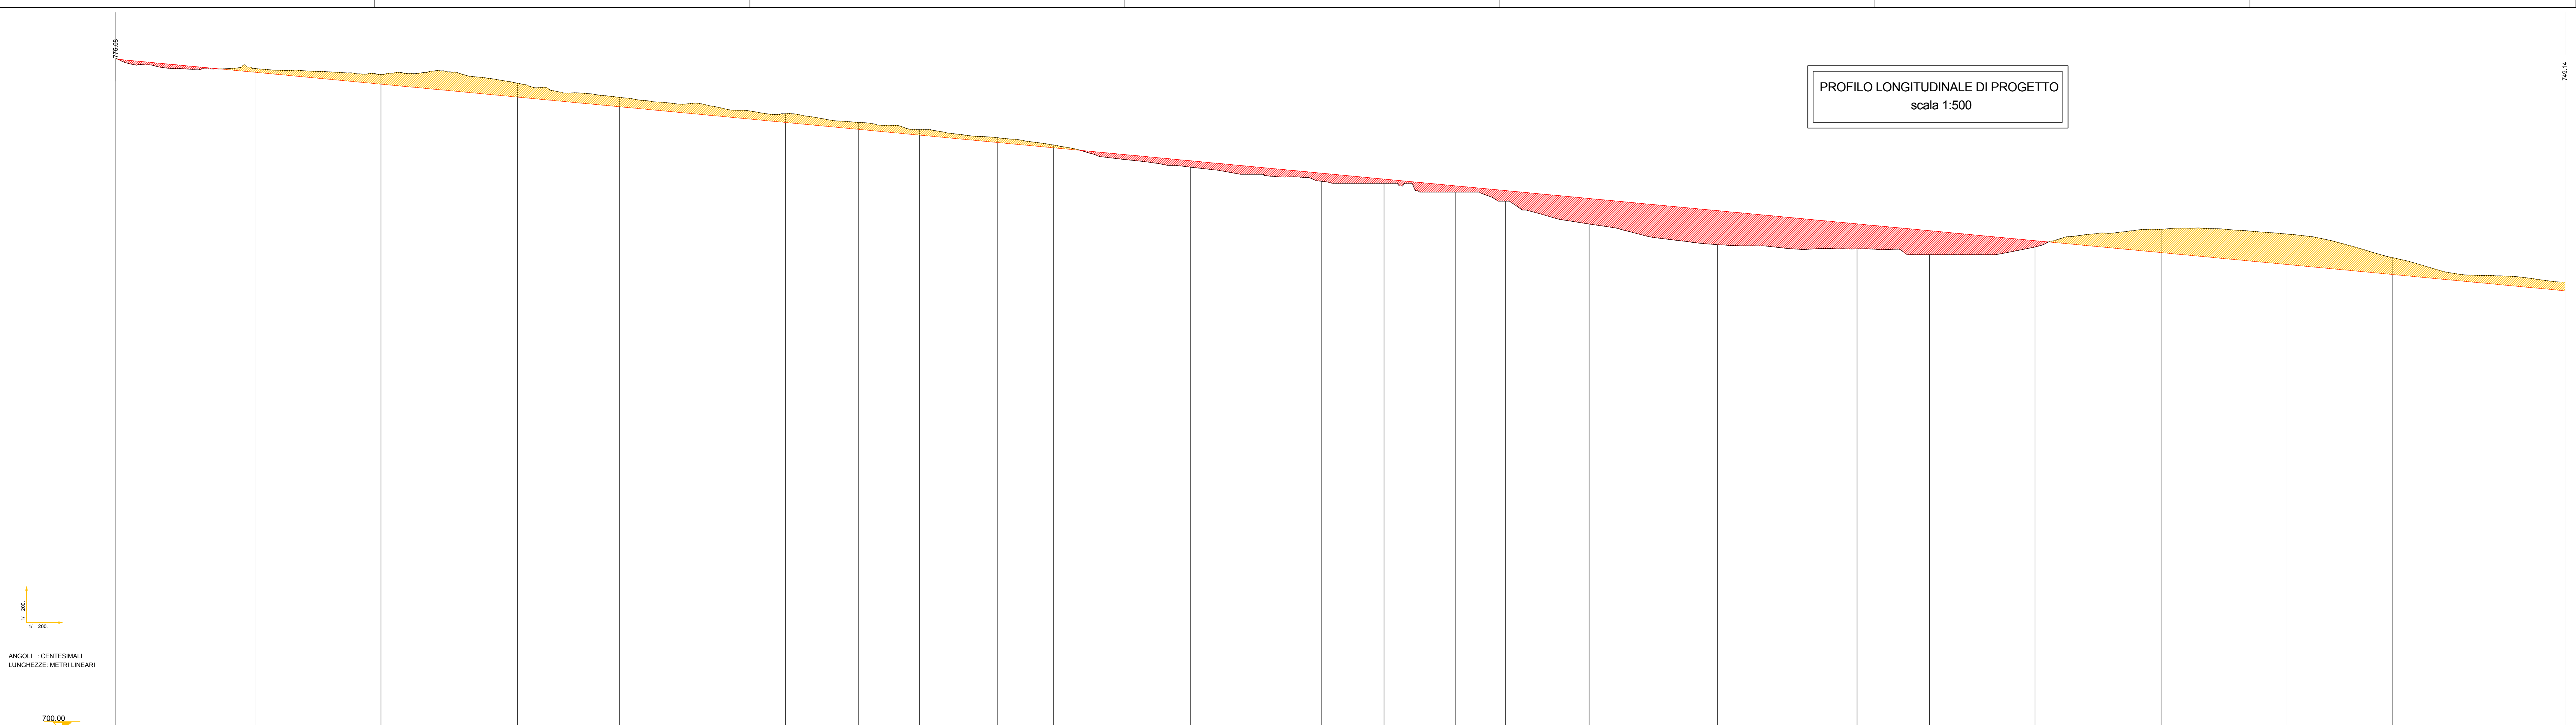

Numero sezioni	1	2	3	4	5	6	7	8	9	10	11	12	13	14	15	16	17	18	19	20	21	22	23	24
Distanze parziali	15.58	14.11	15.30	11.42	18.58	8.15	6.85	8.72	6.28	15.37	14.63	7.02	7.98	5.83	9.37	14.37	15.63	8.10	11.83	14.11	14.11	11.84	19.29	
Distanze progressive	15.58	30.69	45.99	57.41	75.99	84.14	90.99	99.71	106.00	121.37	136.00	143.02	150.00	155.83	165.20	179.57	195.20	203.30	215.13	229.24	243.38	255.22	274.51	
Elementi livellette (in basso)																								
Distanze Chilometriche	KM 0.000																							
Distanze Etometriche																								
Distanze progressive in asse																								
Sopraelevazione cigli																								
Atlargamenti																								
Numero sezioni (verticale)																								
Visibilità altimetrica	500.00																							

DIAGRAMMA DEI VOLUMI
scala 1:500

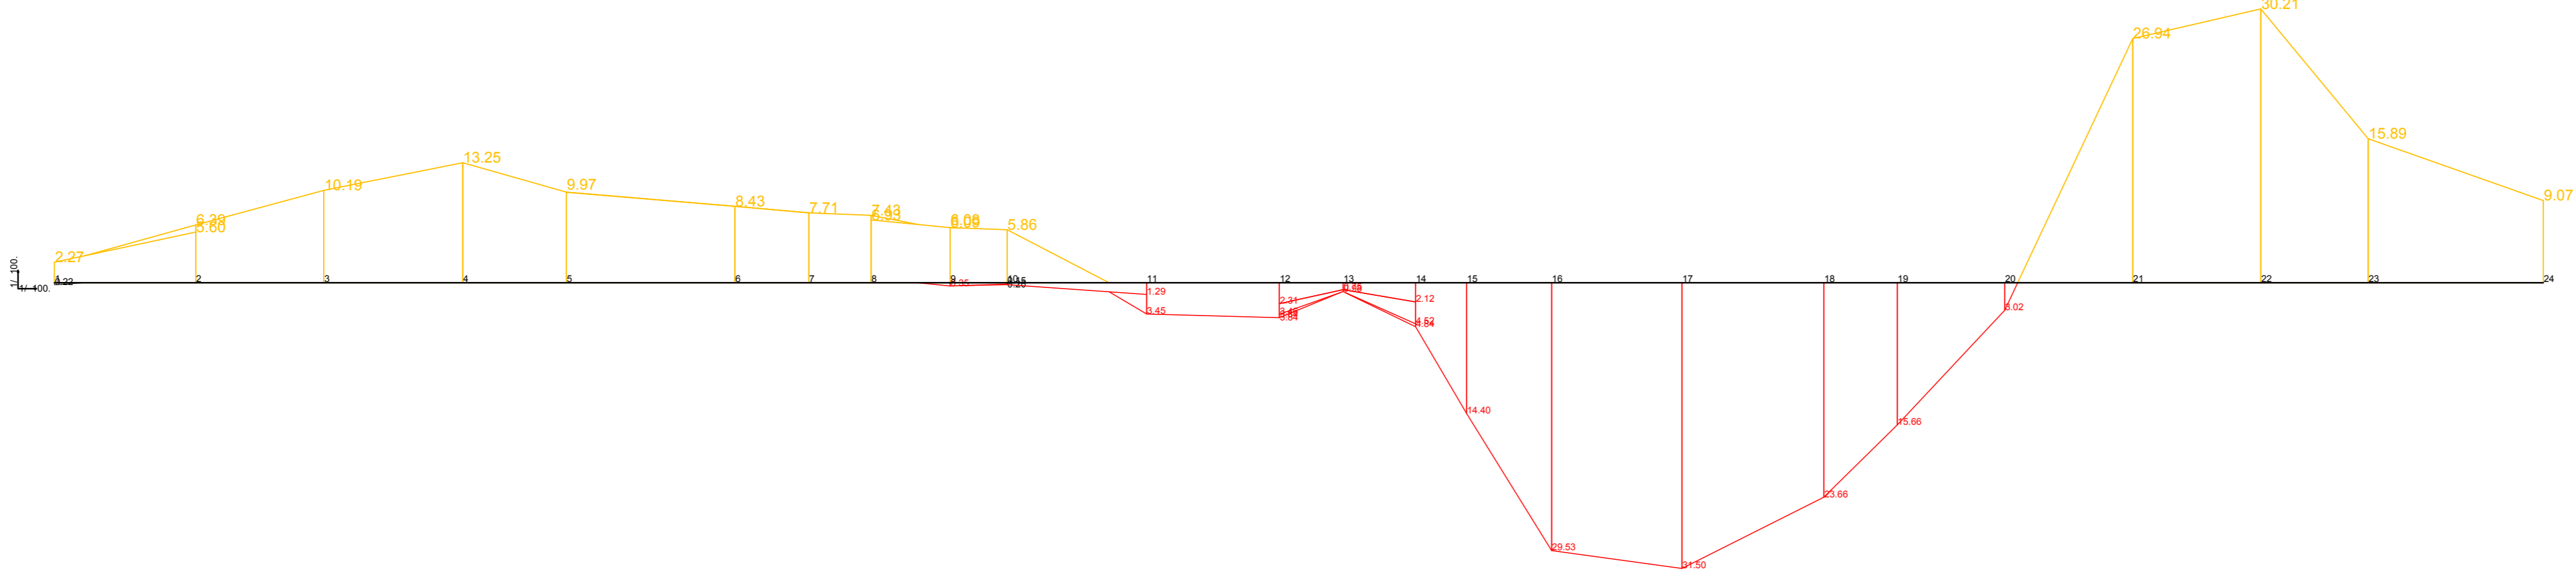


DIAGRAMMA DEI COMPENSI TRASVERSALI
scala 1:500


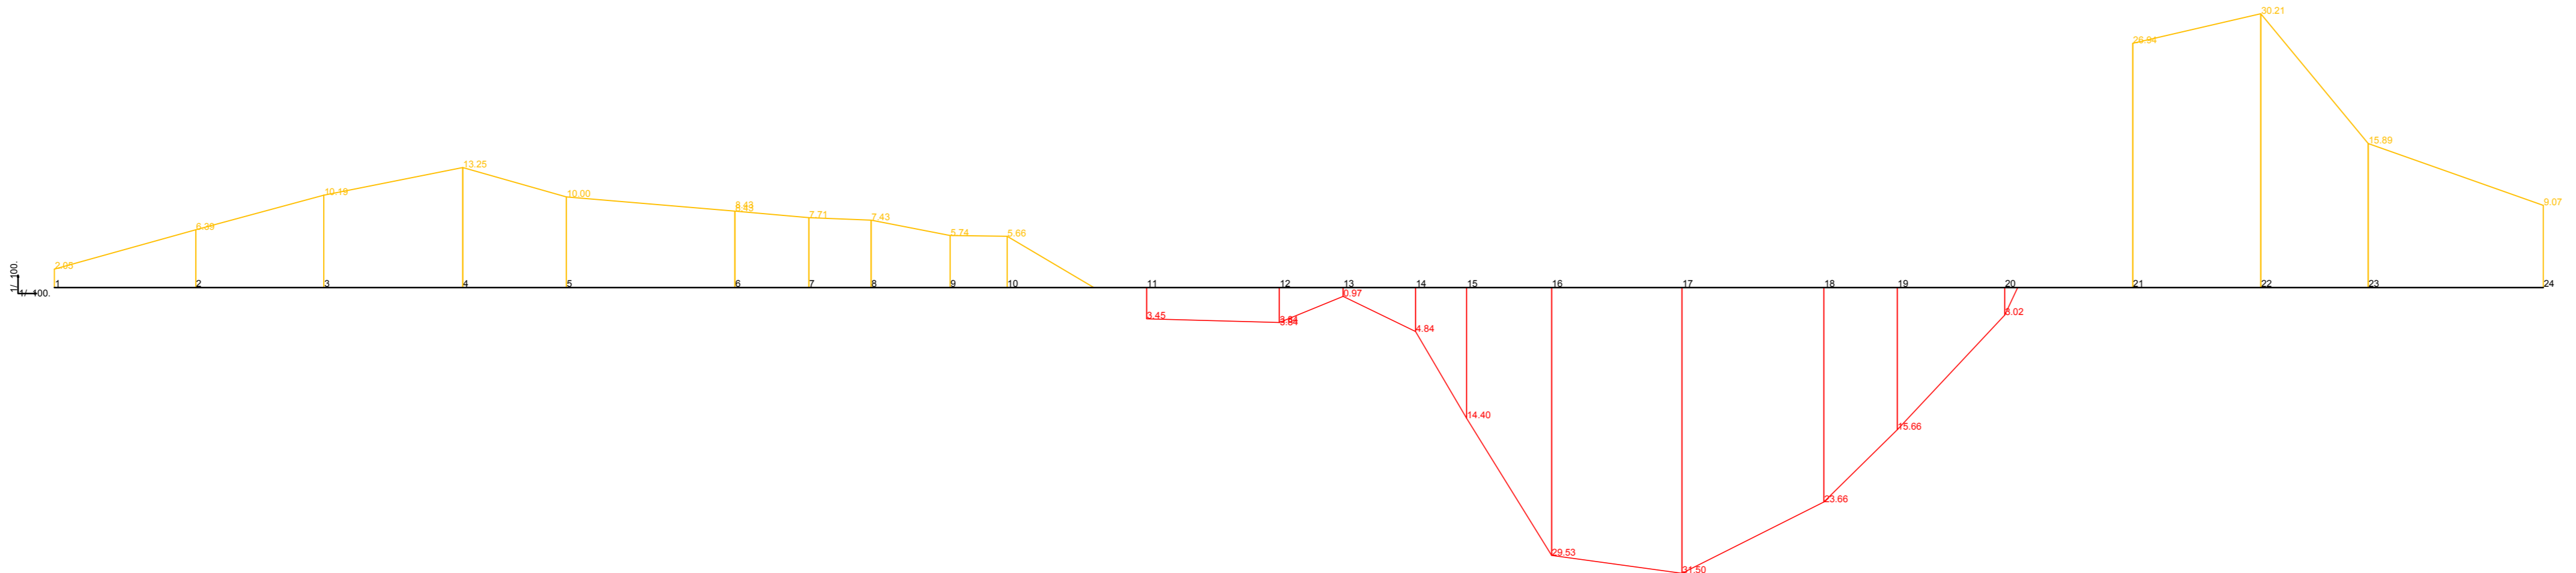


DIAGRAMMA DI BRUCKNER
scala 1:500

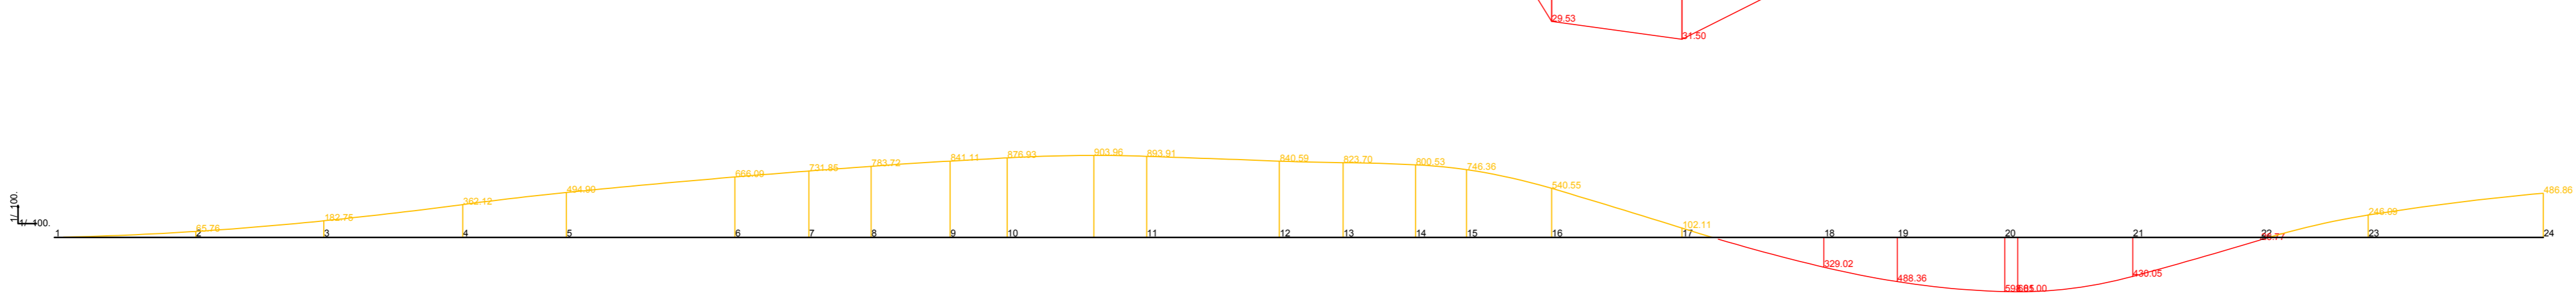

PARCO EOLICO
MONTE GIAROLO

Il Committente: **15P**
Sede Legale: via Aldo Moro n. 28
25043, Breno (BS)
P.IVA e C.F. 04324160987

Oggetto: **SOTTOSTAZIONE ELETTRICA**
Titolo: **PROGETTO NUOVA VIABILITA' DI ACCESSO ALLA SOTTOSTAZIONE: PROFILO LONGITUDINALE E DIAGRAMMI VOLUMI**
Il Progettista: Ing. Silvio Mario Bauducco

Data	Emis.	Aggiornamento	Data	Contr.	Data	Autor.
10/2022	MB	Emissione	10/2022	FO	10/2022	SMB

SCALA 1:V
OTTOBRE 2022

Commissa	Tip. Impianto	Fase Progetto	Disciplina	Tip. Doc.	Titolo	N. Ediz.	REV
22100	EO	DE	CI	D	06	0004	A

PROGETTAZIONE EDILE, AMBIENTALE, STRUTTURALE ED IMPIANTISTICA A CURA DI:
I Tecnici: Coord. gruppo di progettazione: Ing. Silvio Mario Bauducco
Collaboratori: Geom. Benzonzi Manuel, Per. Ing. Bissini Emanuele, Ing. Occhiero Felice, Arch. Ostino Paolo, Arch. Pelletti Martina

BAUTEL S.R.L.
Sede Amministrativa: via Marzocchi, 23 10024 Moncalieri (TO)
tel 011 8524113 - 011 8509910 e-mail: amministrazione@bautel.it
Sede operativa: Torino - via Marzocchi, 23 10024 Moncalieri (TO)
Sede operativa: Genova - via Banderari, 24 16121 Genova (GE)

TUTTI I DIRITTI SONO RISERVATI - Questo documento è di proprietà esclusiva del progettista ed indicato al quale si rinvia ogni diritto. Permetto questo documento non può essere copiato, riprodotto, comunicato o divulgato ad altri in qualsiasi maniera, nemmeno per fini sperimentali, senza autorizzazione scritta dallo stesso progettista.