NORMALIZZAZIONE INTERNA STANDARDIZATION	DISEGNI DI RIFERIMENTO / REFERENCE DRAWINGS	NUMERO DISEGNO / DWG. NUMBER
	PLANIMETRIA GENERALE CLUSTER "E"	P-1434_HVA-0105-001

Note:

1)LE QUOTE IN ELEVAZIONE SONO RIFERITE ALLA QUOTA 0.00 DELL'IMPIANTO CORRISPONDENTE ALLA QUOTA m X.XX S.L.M.M.

2)TUTTE LE DIMENSIONI SONO IN mm

3)TUTTE LE COORDINATE SONO IN mm E RIFERITE A N=0.00 E=0.00 CORRISPONDENTI ALLE COORDINATE GEOGRAFICHE N=XXXX E=XXXX

4)LE COORDINATE DEI NUOVI POZZI VERRANNO CONFERMATE DA STOGIT

① CABINATO ELETTRO-STRUMENTALE

② CENTRALINA ELETRO-IDRAULICA; SERBATOIO E POMPE OLIO CON TETTOIA DI PROTEZIONE

③ AREA PREVISTA PER TRAPPOLA PORTATILE

LEGENDA

SIMBOLO	DESCRIZIONE
	ESTINTORE PORTATILE A POLVERE (DA 12Kg; CLASSE DI FUOCO:A-B-C)
	ESTINTORE CARELLATO A POLVERE (DA 50Kg; CLASSE DI FUOCO:A-B-C)

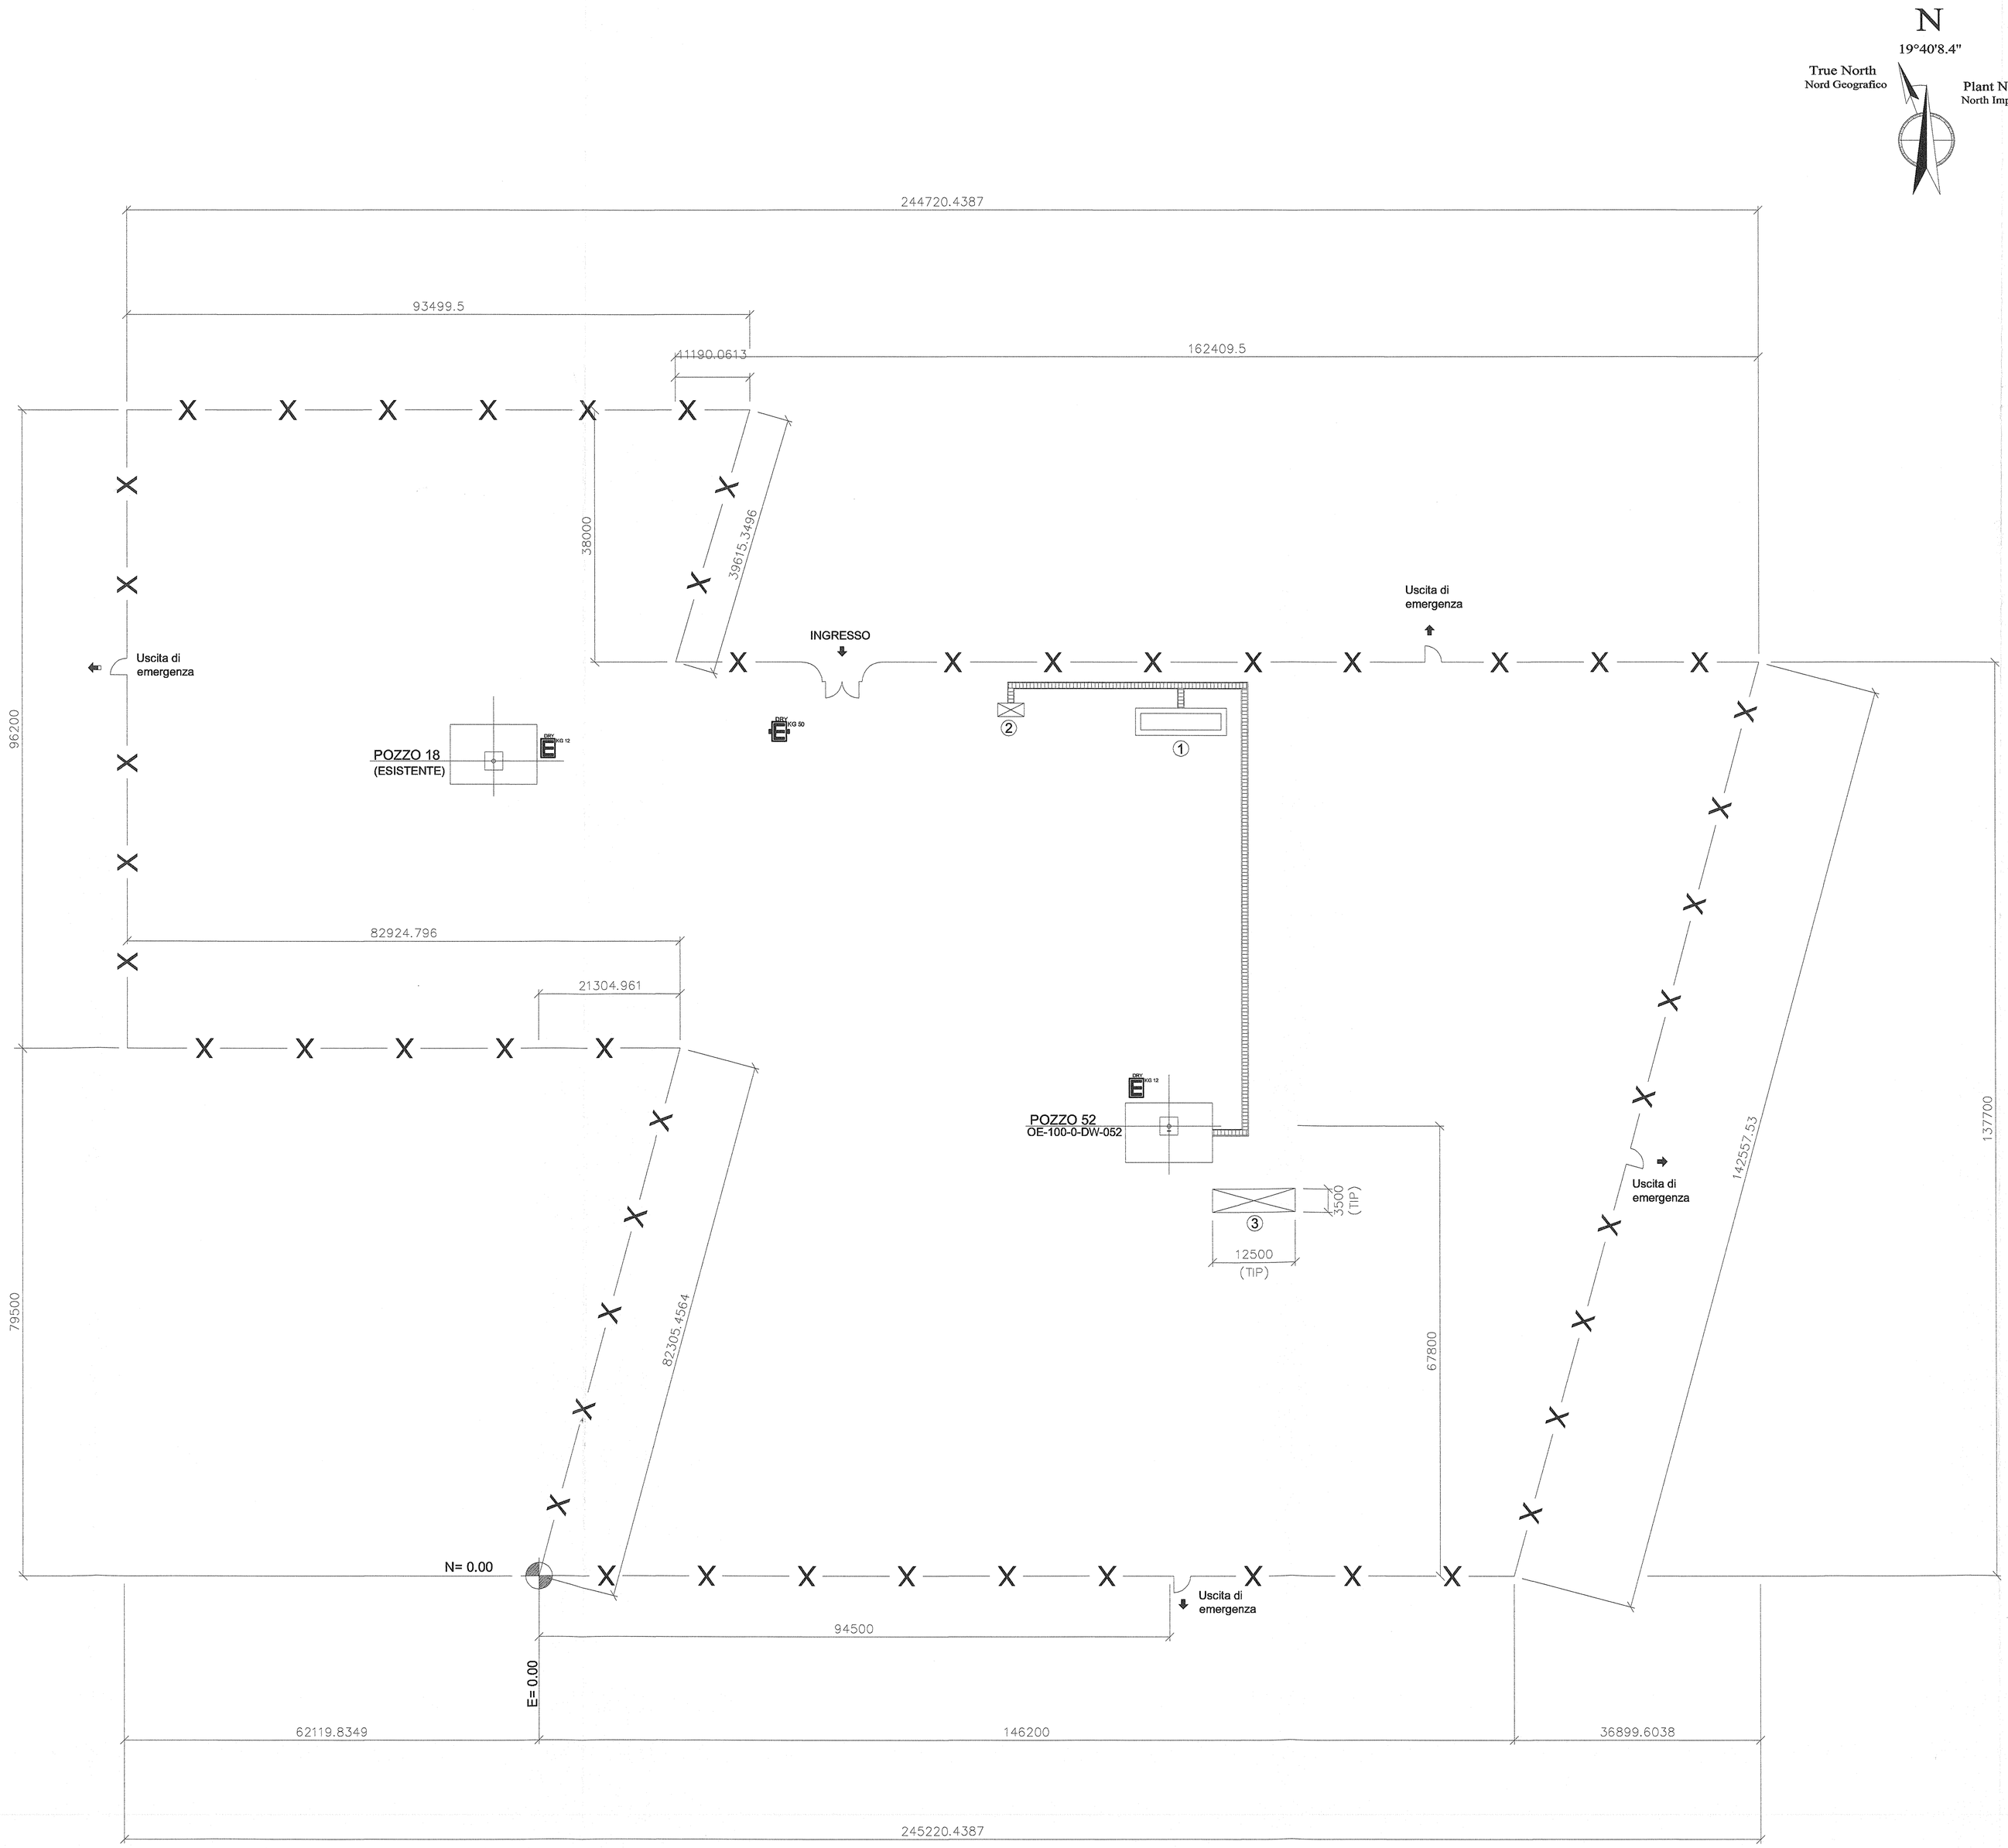

REV. REV.	DATA DATE	DESCRIZIONE / DESCRIPTION	DISEGN. DRAFT.	CONTR. CHECKED	APPROV. APPRD	STATO REVIS. REV. STATUS
02	31/03/13	EMISSIONE FINALE	V.Lovaglio	A.Leccese	L.Fieschi	2
01	22/01/13	REVISIONATO DOVE INDICATO CON COMMENTI IMLEMENTATI	V.Lovaglio	A.Leccese	L.Fieschi	1
00	25/07/12	EMISSIONE PER APPROVAZIONE	V.Lovaglio	A.Leccese	G.Di Natale	0

STOGIT
SNAM RETE GAS

CENTRALE STOCCAGGIO GAS ALFONSINE
INGEGNERIA DI BASE PER LA REALIZZAZIONE DELLA CENTRALE DI STOCCAGGIO GAS

APS ENGINEERING COMPANY ROMA

LISTA E PIANTA LOCAZIONE DEI SISTEMI ANTINCENDIO CLUSTER "E"

SCALA SCALE	SOSTITUISCE IL SUPERSEDES IL	SOSTITUITO DA SUPERSEDED BY IL	AREA IMP. PLANT AREA	UNITÀ IMP. PLANT UNIT	IDENTIFICATIVO DOCUMENTO DOCUMENT IDENTIFIER		FG. / DI SH. / OF
1:500			0128	0E	BFDP	12254	1 / 1

P-1434_PKY-0105-209

STANDARDIZATION
FILE :P-1434_PKY-0105-209
SOFTWARE : AUTOCAD 2010
UNI A1 (594X841)