SEZIONI TRASVERSALI DI PROGETTO
scala 1:200

SEZIONE N. 33
Asse strada 33
PROGR. 1+600.00
QP = 1633.98

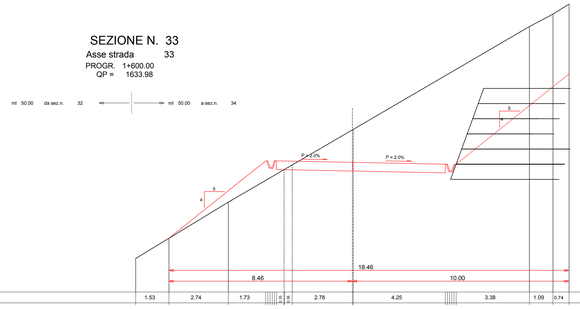

Q.r.1628.00m s.l.m.

| | | |