

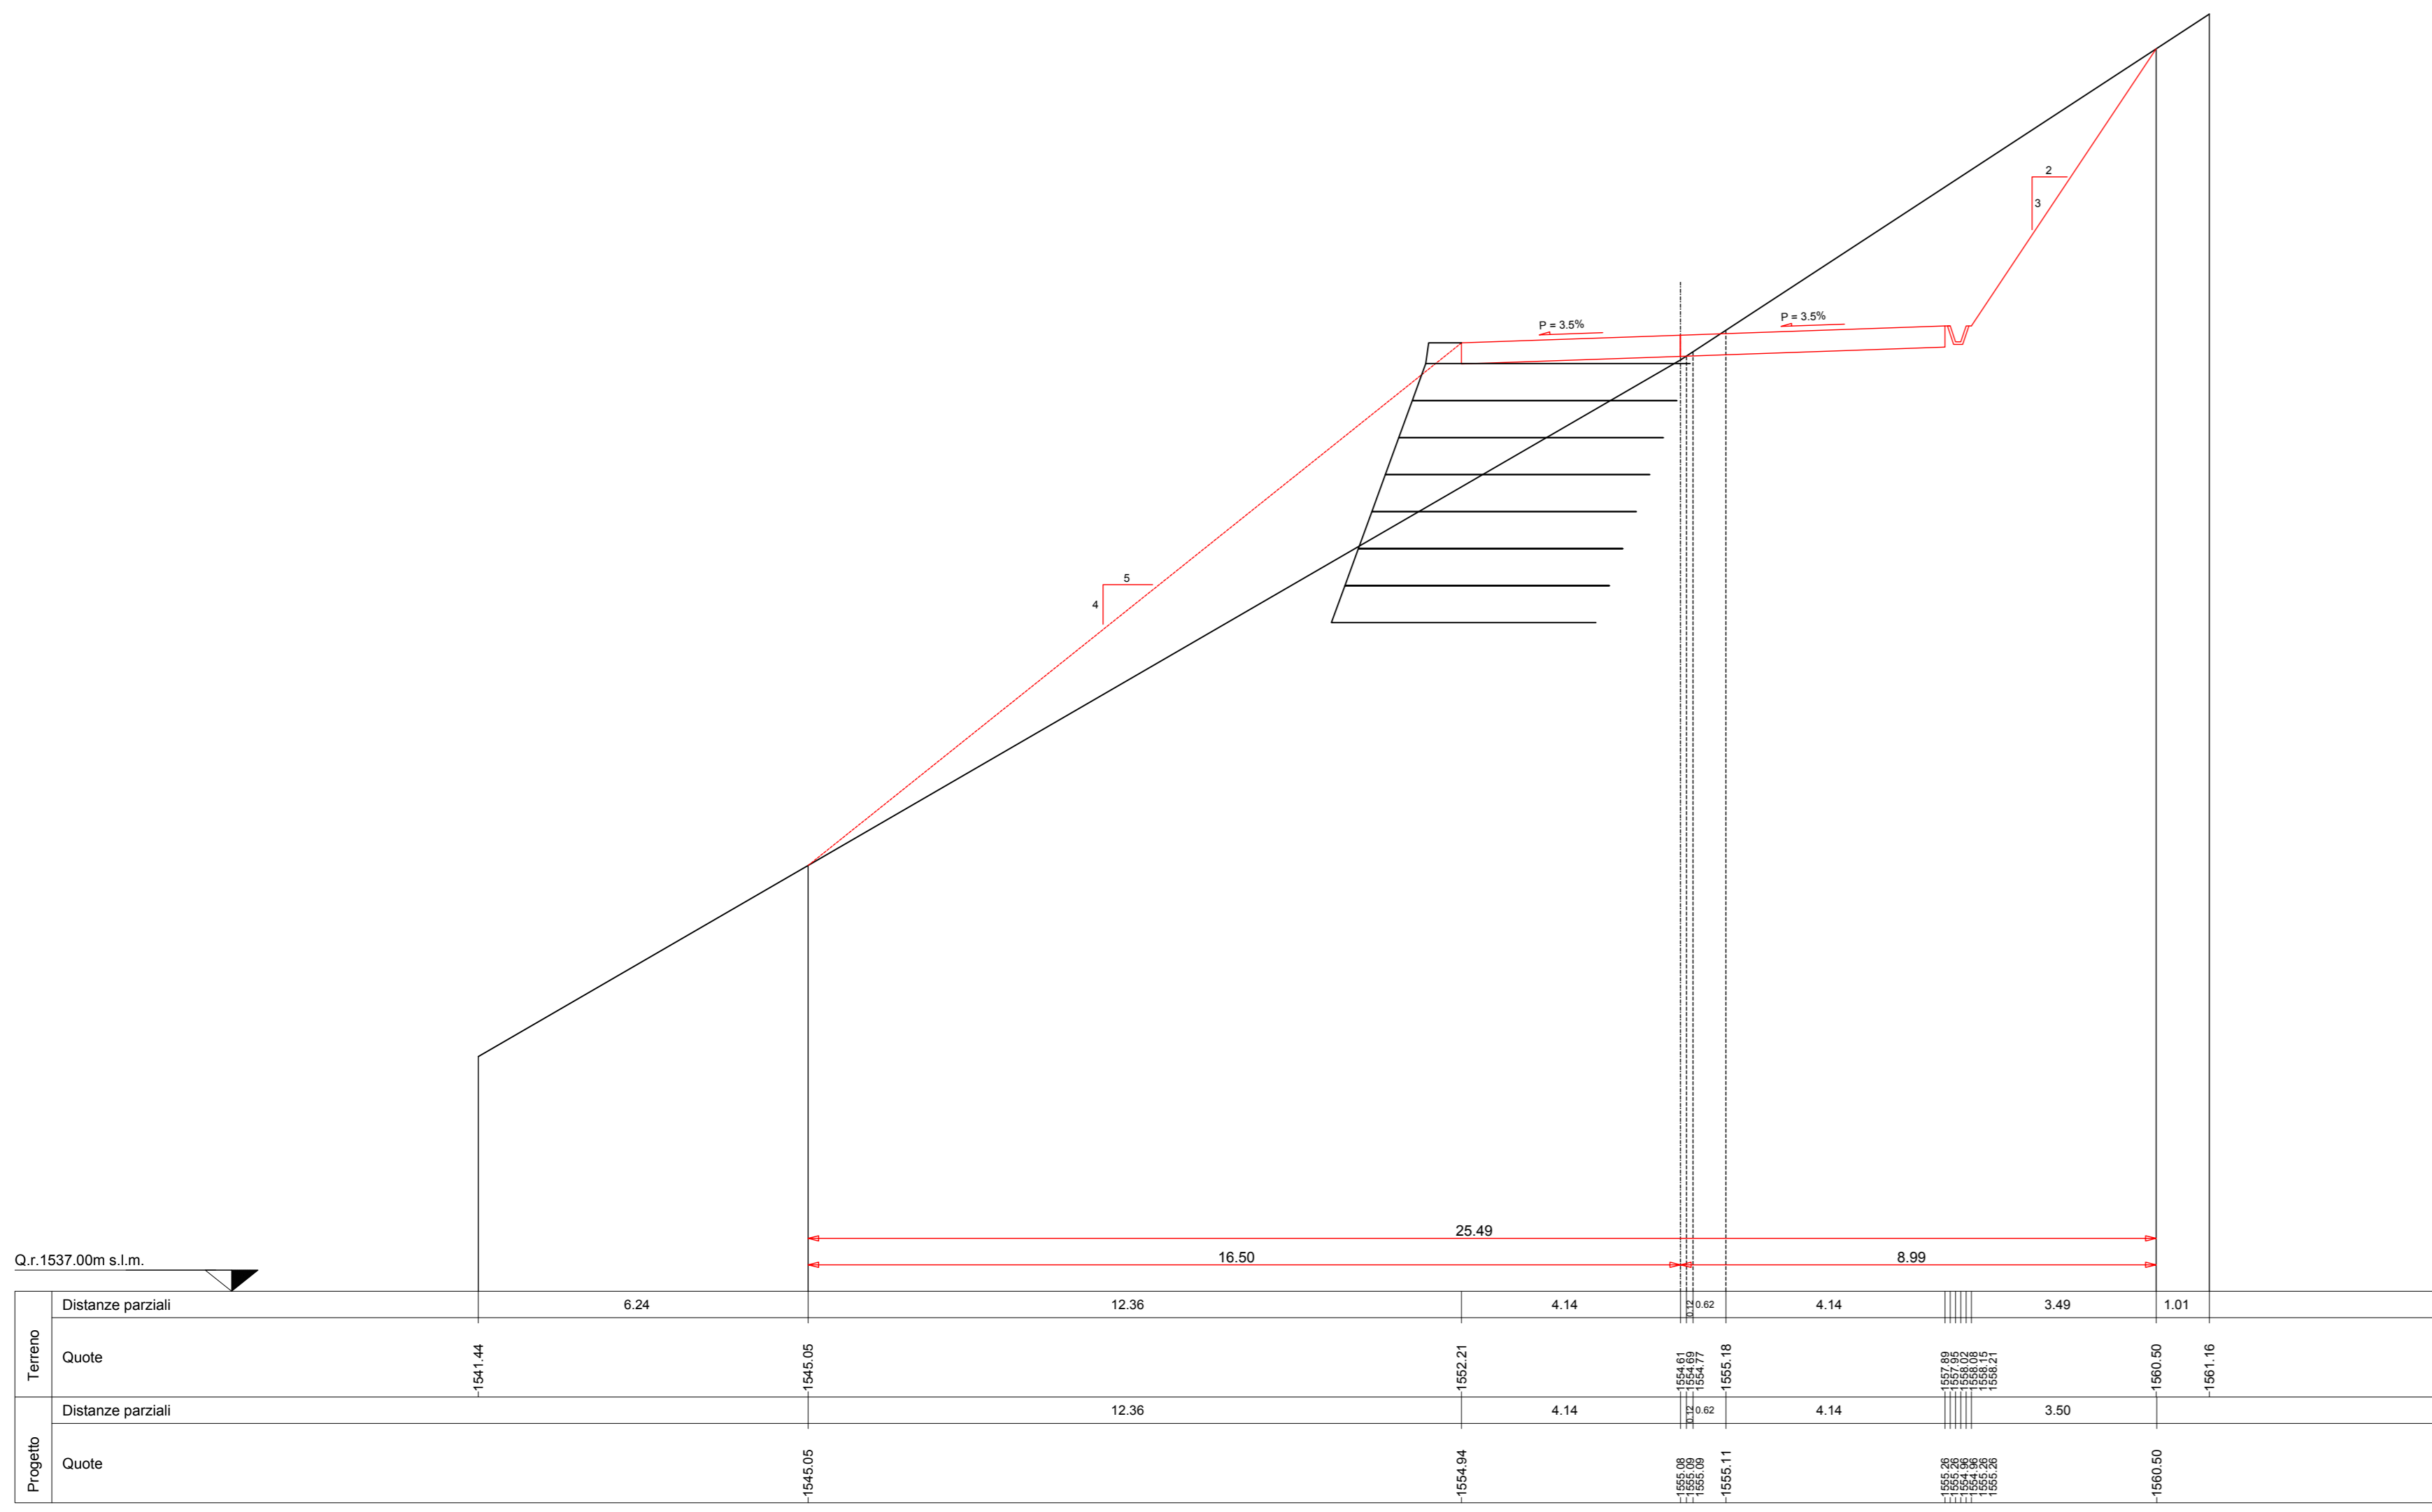


SEZIONI TRASVERSALI DI PROGETTO
scala 1:200



SEZIONE N. 116
asse 116
PROGR: 54727.00
CP = 1555.08

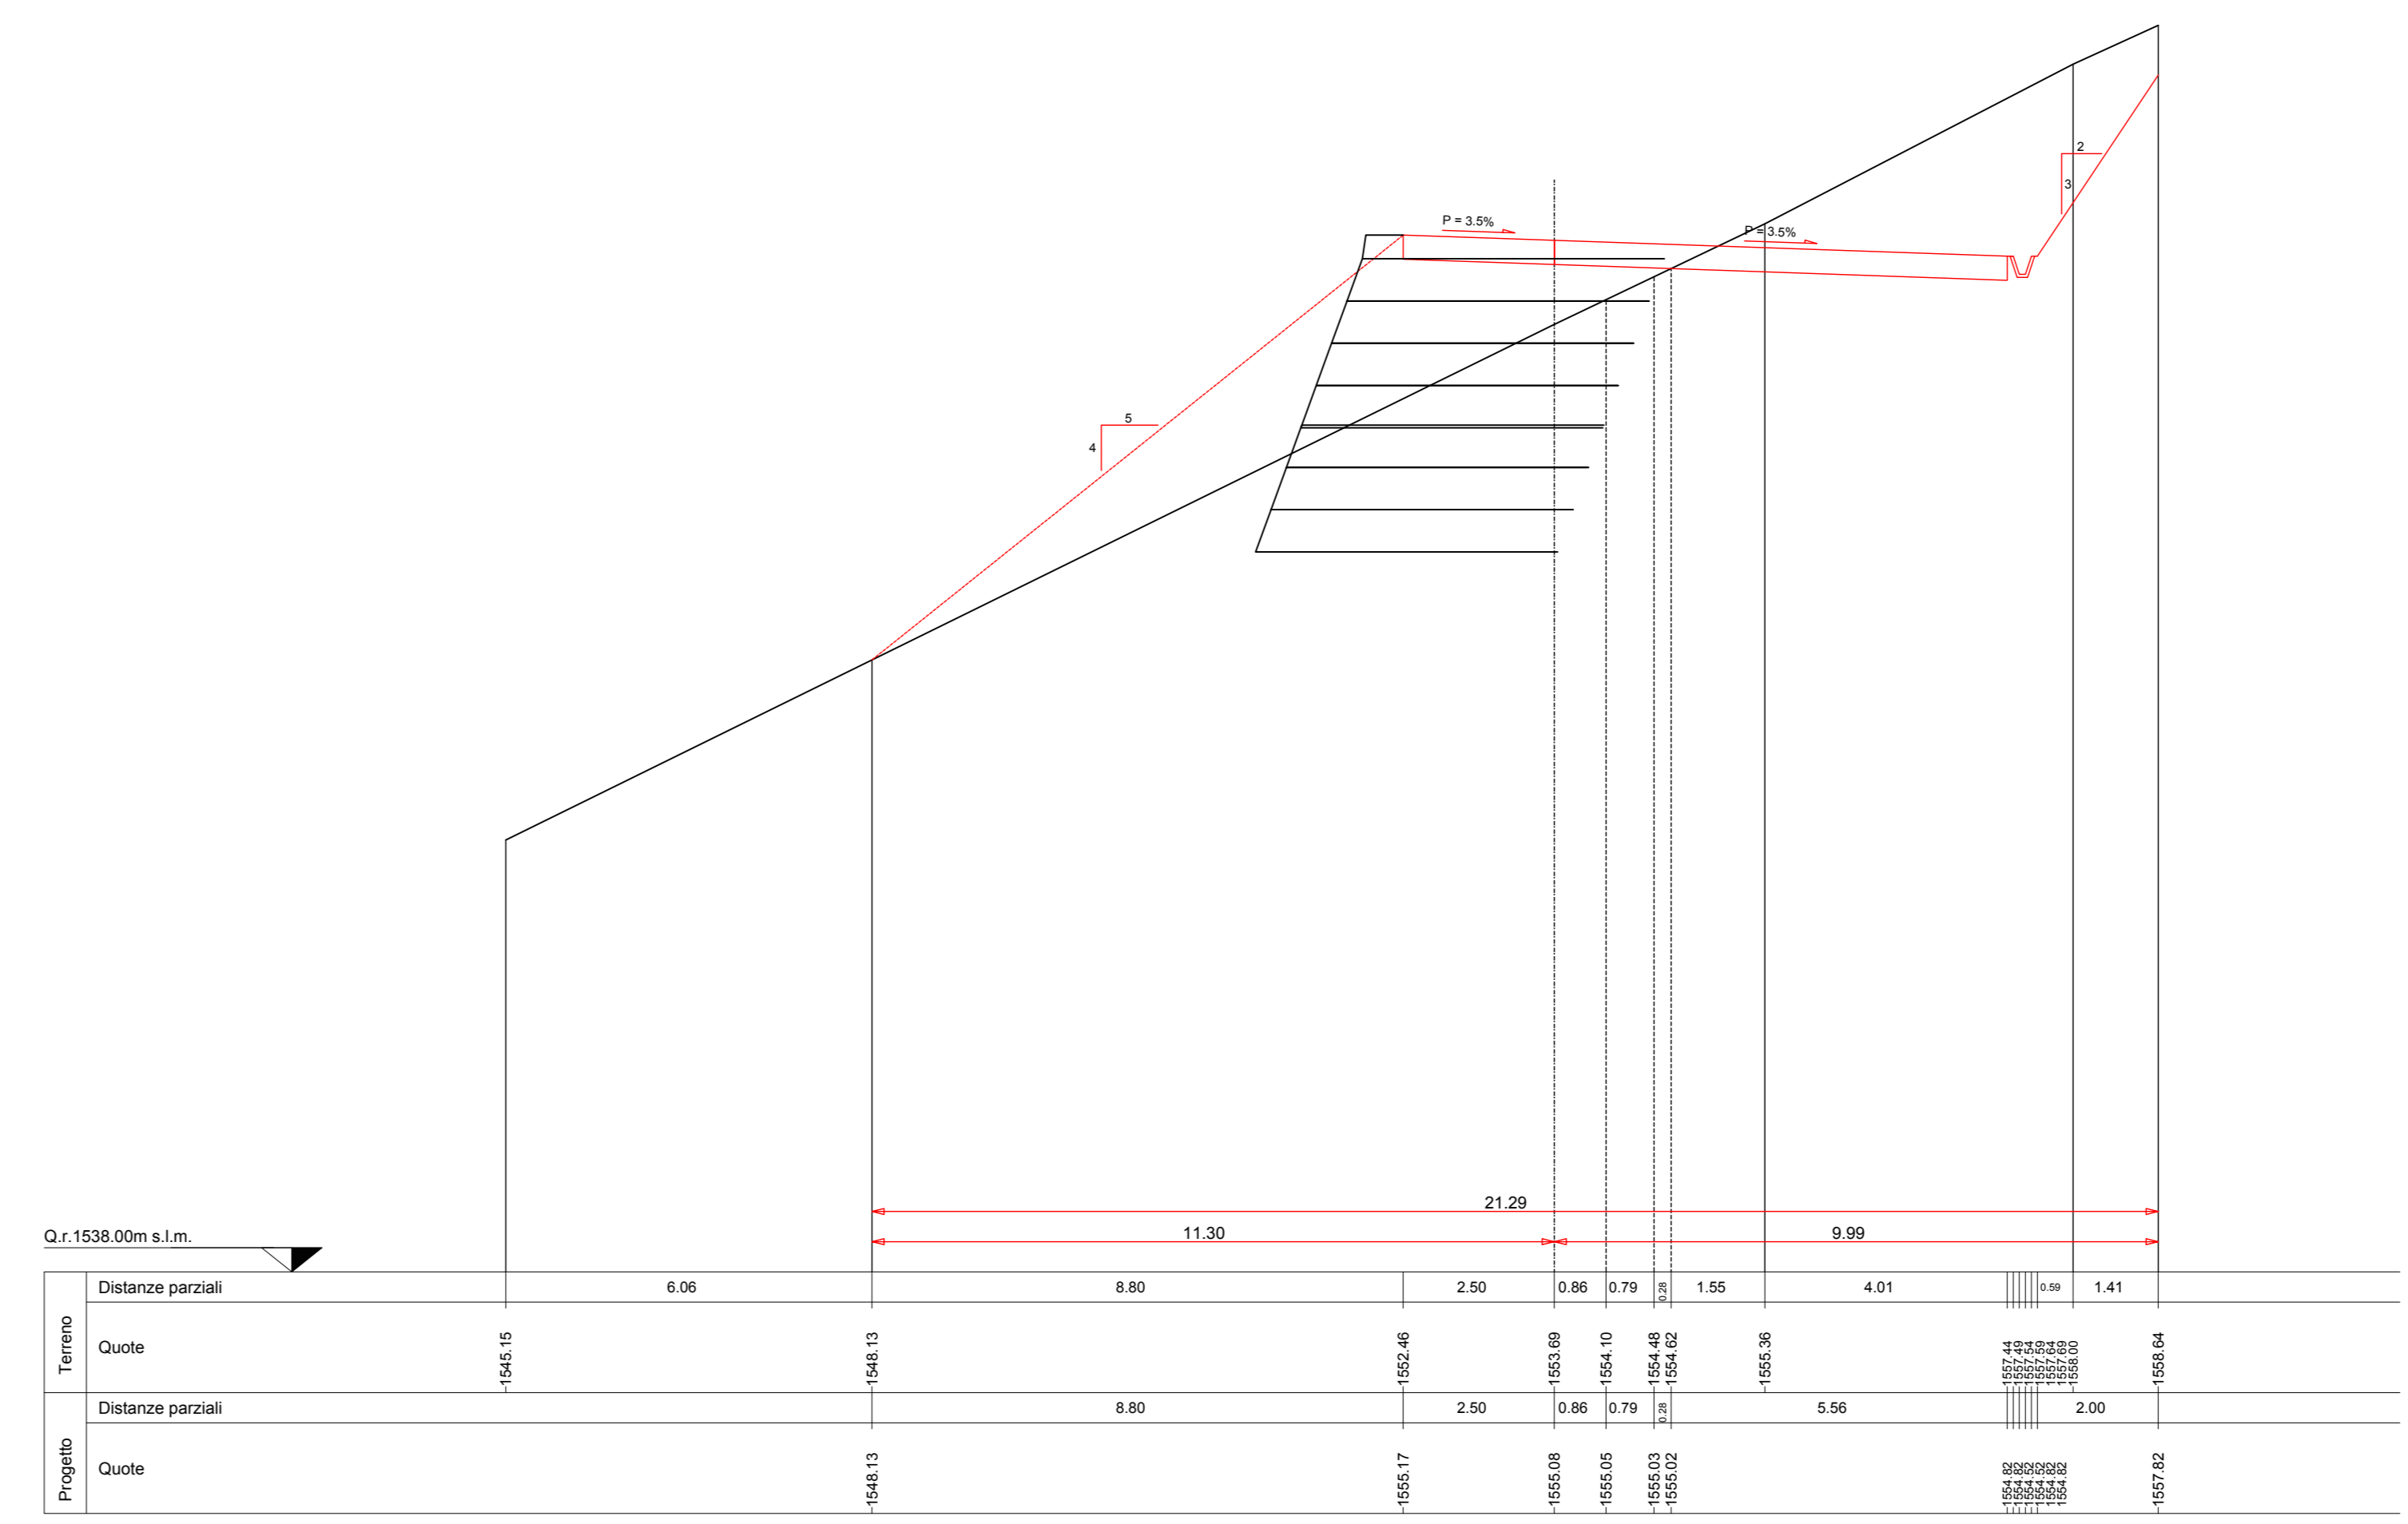



SEZIONE N. 118
asse 118
PROGR: 54827.00
CP = 1555.08

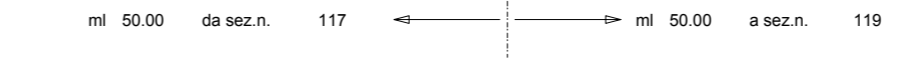

SEZIONE N. 117
asse 117
PROGR: 54777.00
CP = 1555.08

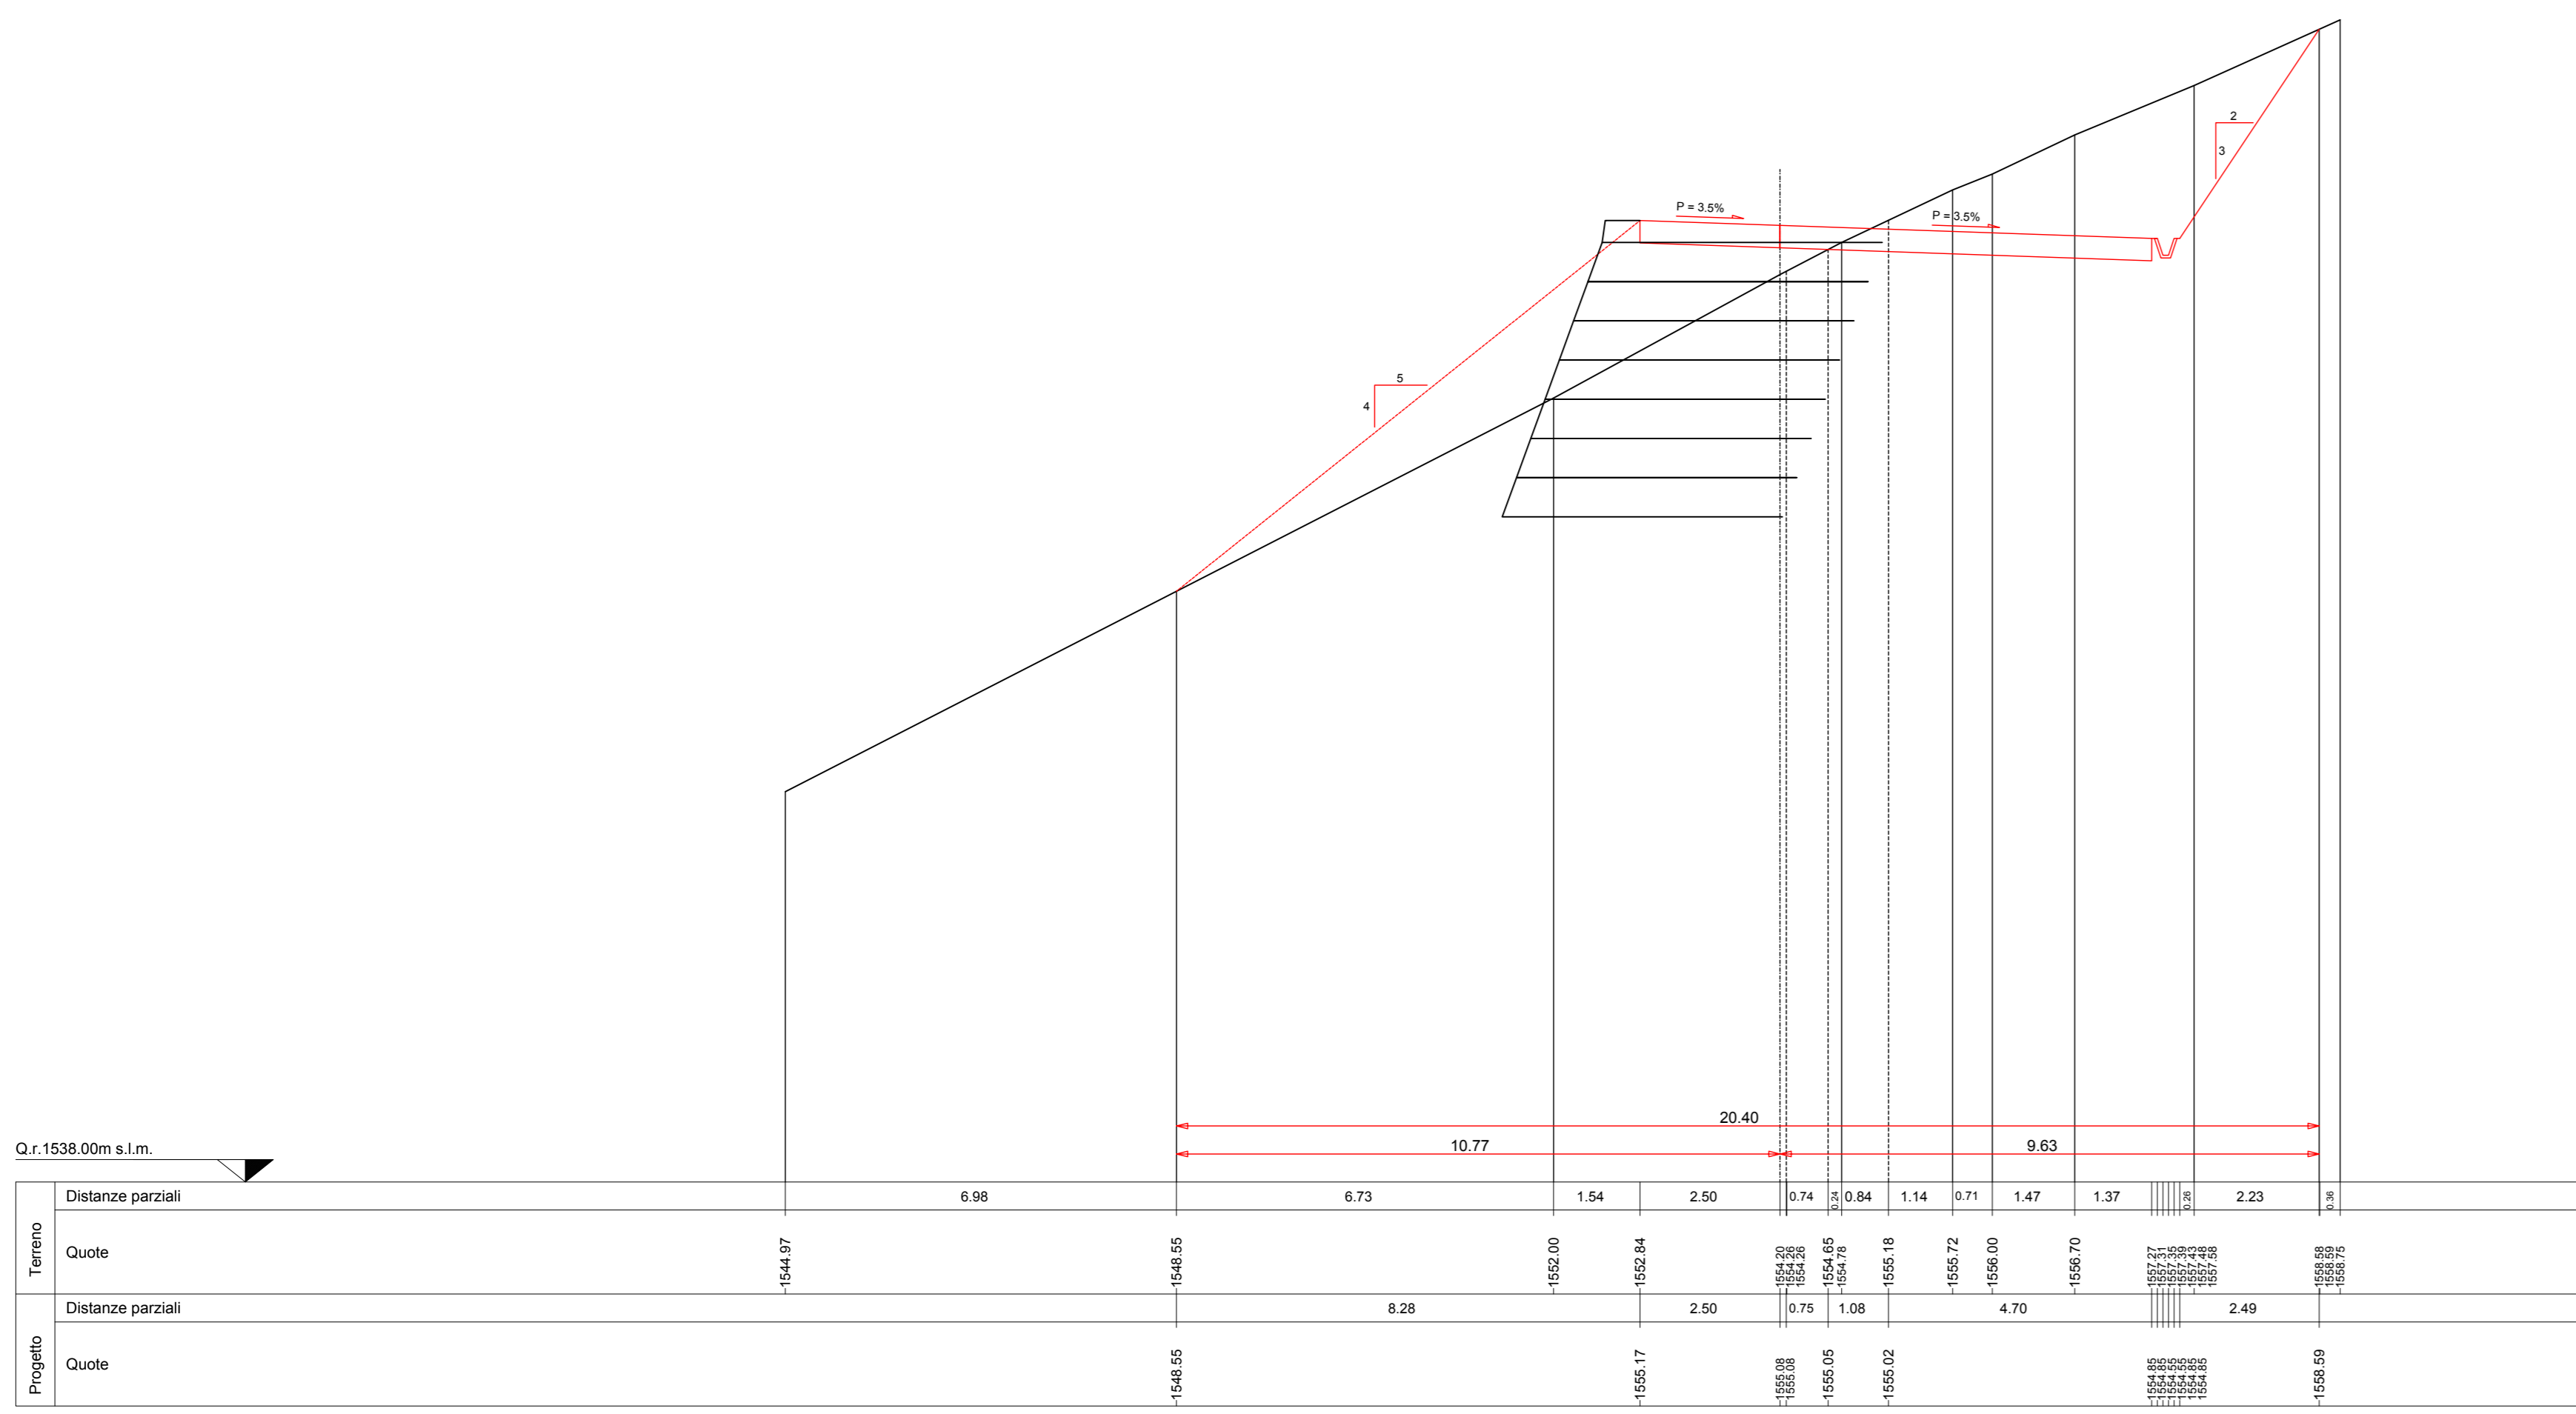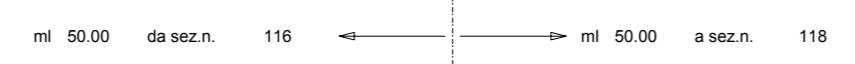

SEZIONE N. 119
asse 119
PROGR: 54877.00
CP = 1555.08

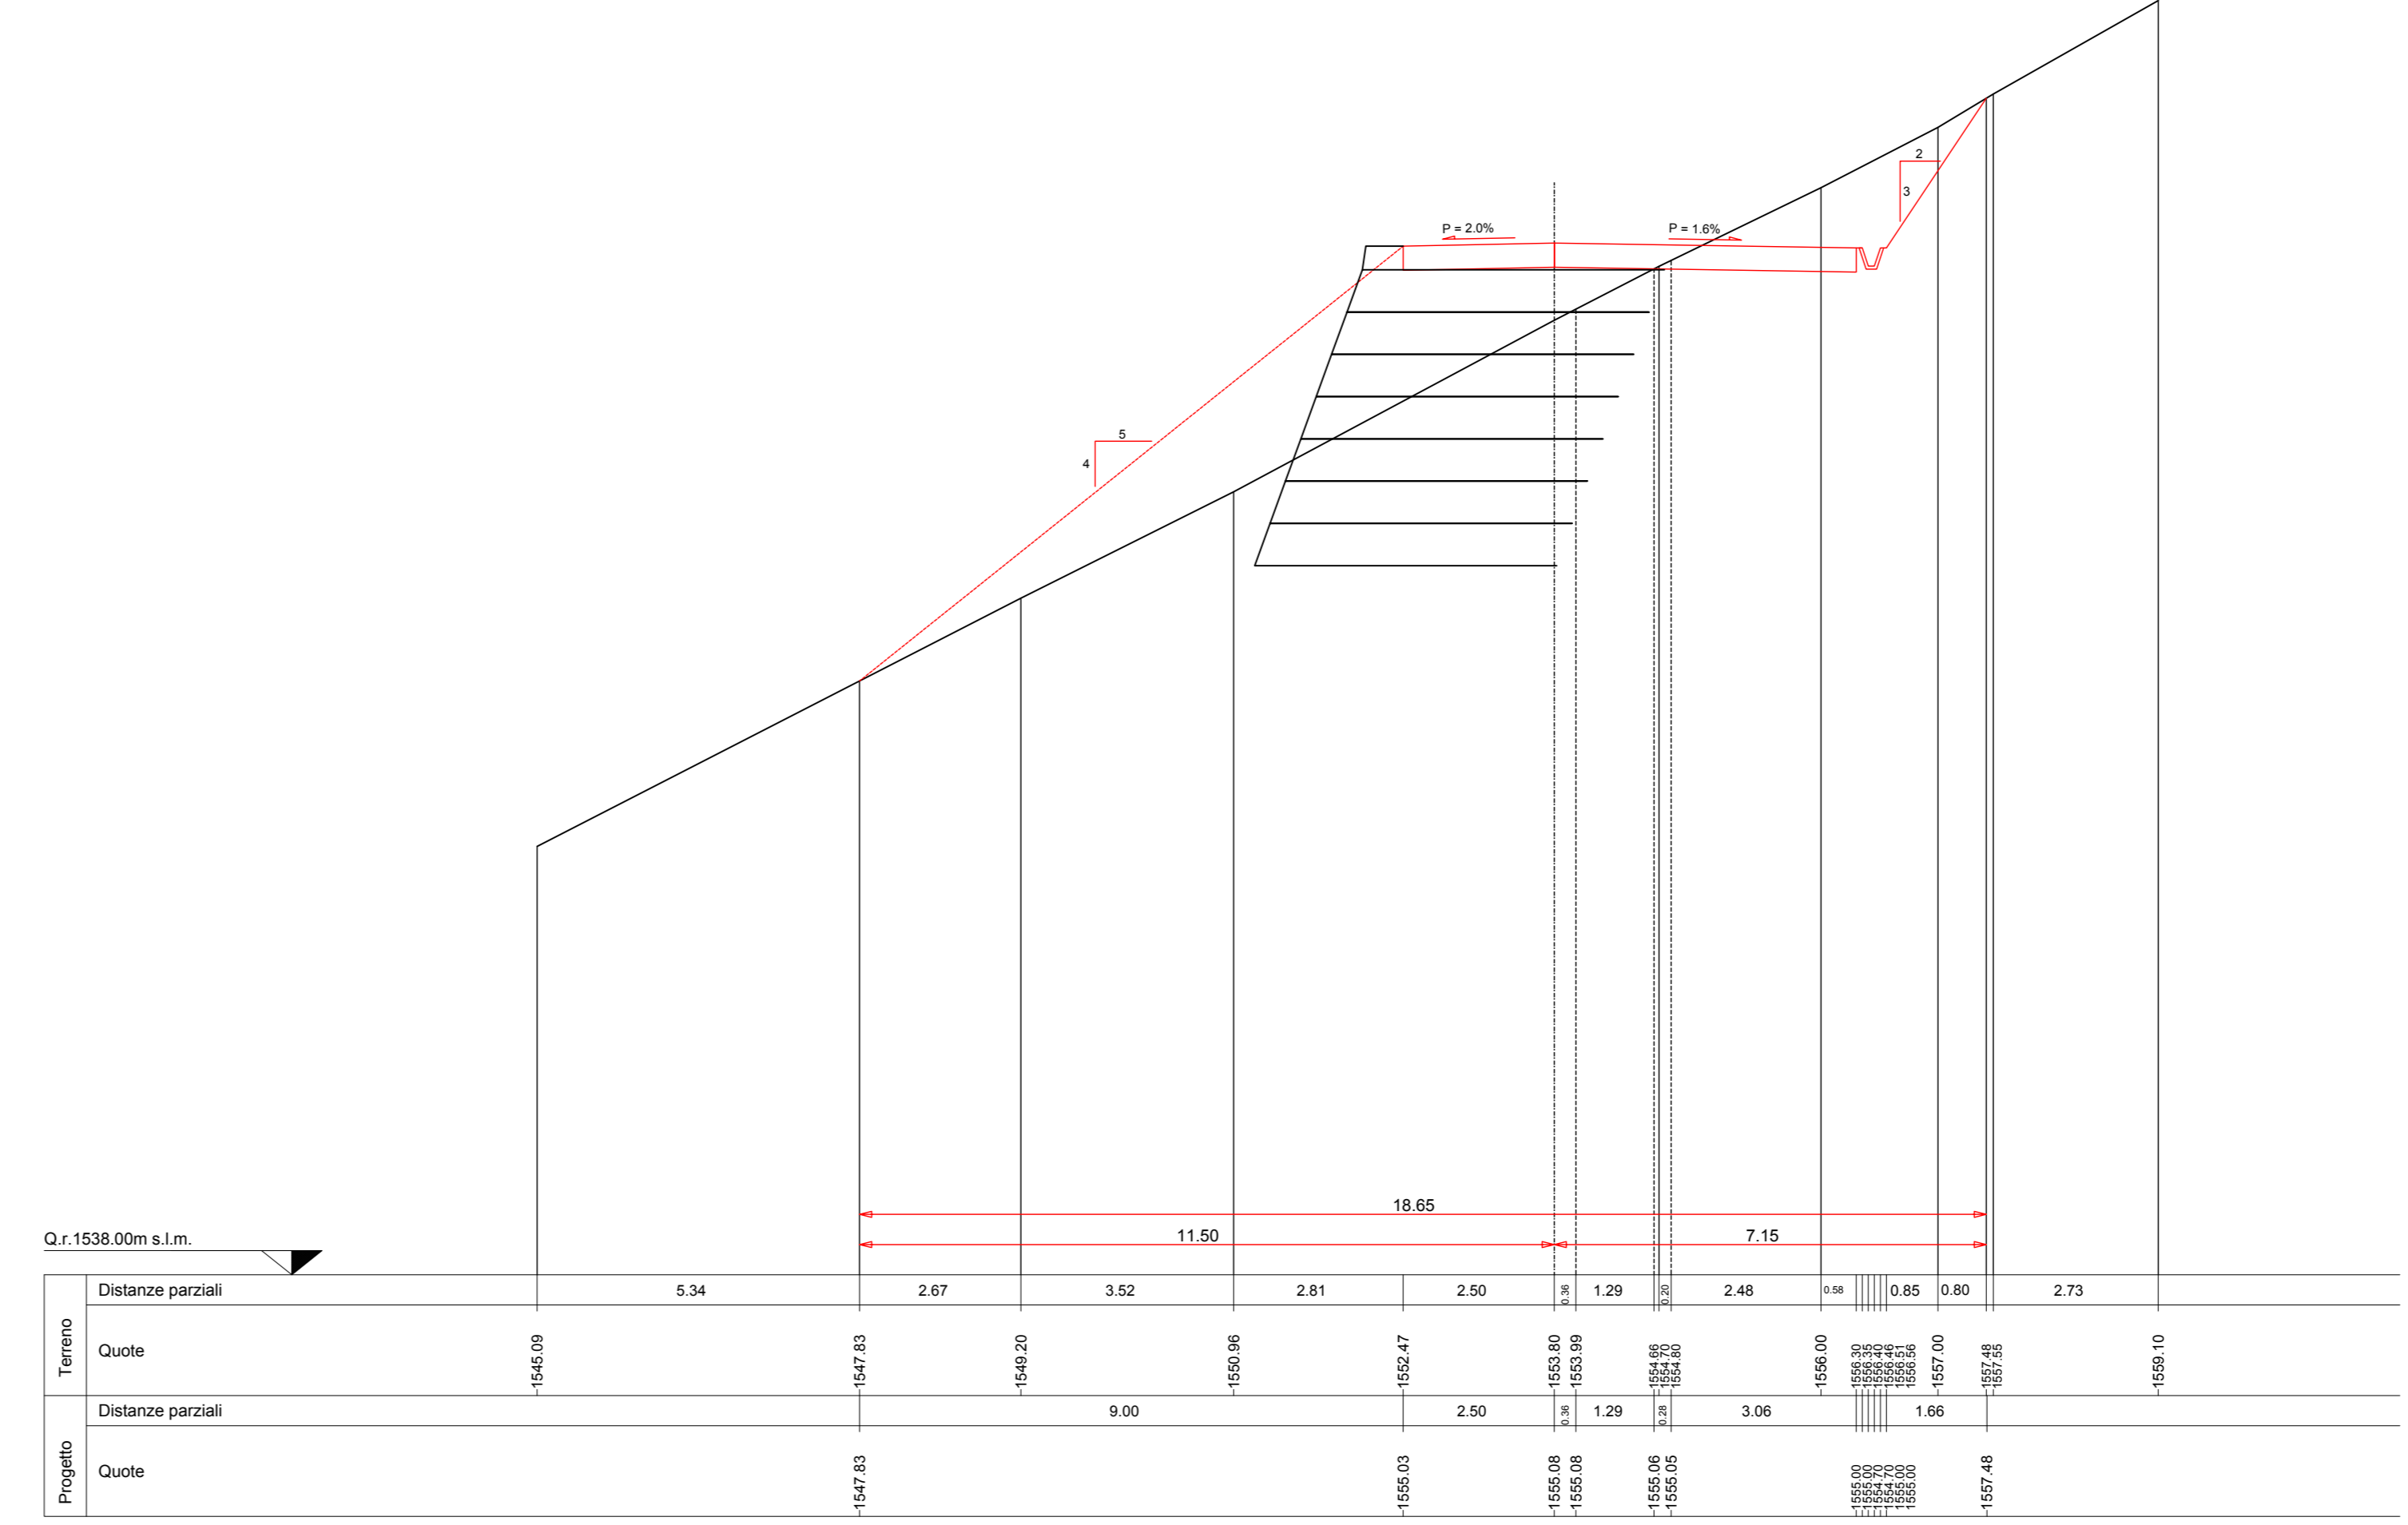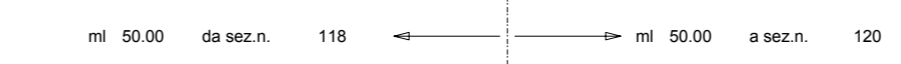

PARCO EOLICO MONTE GIAROLO

Il Committente: **Sede Legale:** via Aldo Moro n. 28, 25043, Sireno (BS), P.IVA e C.F. 04324160987

Oggetto: STRADA DI ACCESSO TURBINE

TITOLO: DA TURBINA 1 A TURBINA 10 - SEZIONI TRASVERSALI STATO DI PROGETTO 116 - 119

Il Progettista: Ing. Silvio Mario Bauducco

Data	Emis.	Aggiornamento	Data	Contr.	Data	Autor.
10/2022	MB	Emissione	10/2022	FO	10/2022	SMB

SCALA 1:200

OTTOBRE 2022

Commissa	Tip. Impianto	Fase Progetto	Disciplina	Tip. Doc.	Titolo	N. Esib.	REV.
22100	EO	DE	C	D	12	0144	A

PROGETTAZIONE EDILE, AMBIENTALE, STRUTTURALE ED IMPIANTISTICA A CURA DI:

I Tecnici: Coor. gruppo di progettazione: Ing. Silvio Mario Bauducco; Collaboratori: Geom. Benzonni Manuel, Per. Ing. Basini Emanuele, Ing. Cocchiato Felice, Arch. Ostino Paolo, Arch. Pelleri Martina

BAUTEL S.R.L. Sede Amministrativa via Marconcelli, 23 20024 Monticelli (TG) tel 011 8023113 - 011 6025915 e-mail: amministrazione@bautel.it; Sede operativa Torino - via Marconcelli, 23 20024 Monticelli (TG); Sede operativa Genova - via Banderari, 24 16121 Genova (GE)

File: Utente: cvalldi

TUTTI I DIRITTI SONO RISERVATI - Questo documento è di proprietà esclusiva del progettista e indicato su quale il nome di ogni diritto. Pertanto, questo documento non può essere copiato, riprodotto, comunicato o divulgato ad altri o usato in qualsiasi maniera, nemmeno per fini sperimentali, senza autorizzazione scritta dallo stesso progettista.