


SEZIONE N. 56

8856 56
PROGR. 2747/00
QP = 110516

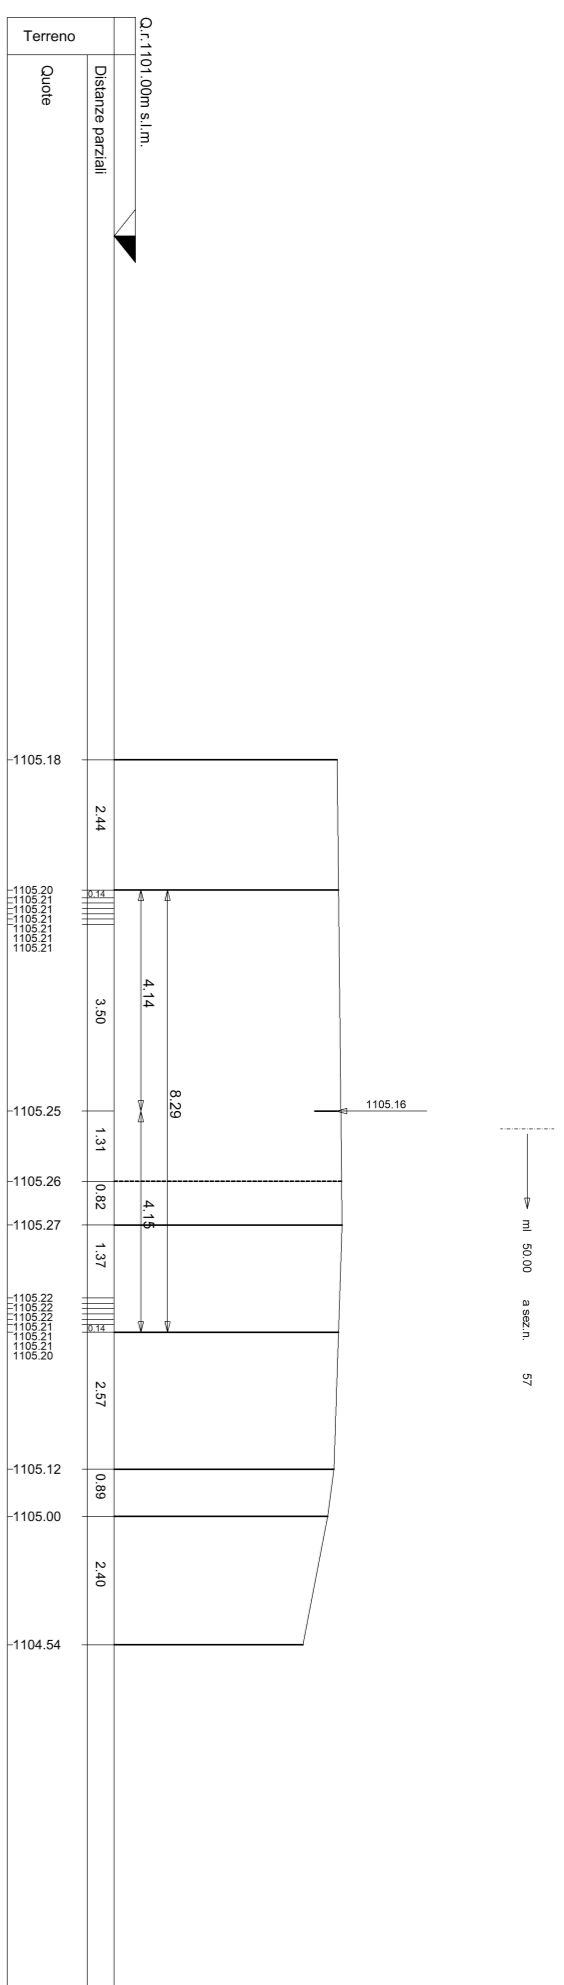


SEZIONI TRASVERSALI DI FATTO

scala 1:100


SEZIONE N. 60

8856 60
PROGR. 2447/00
QP = 113154

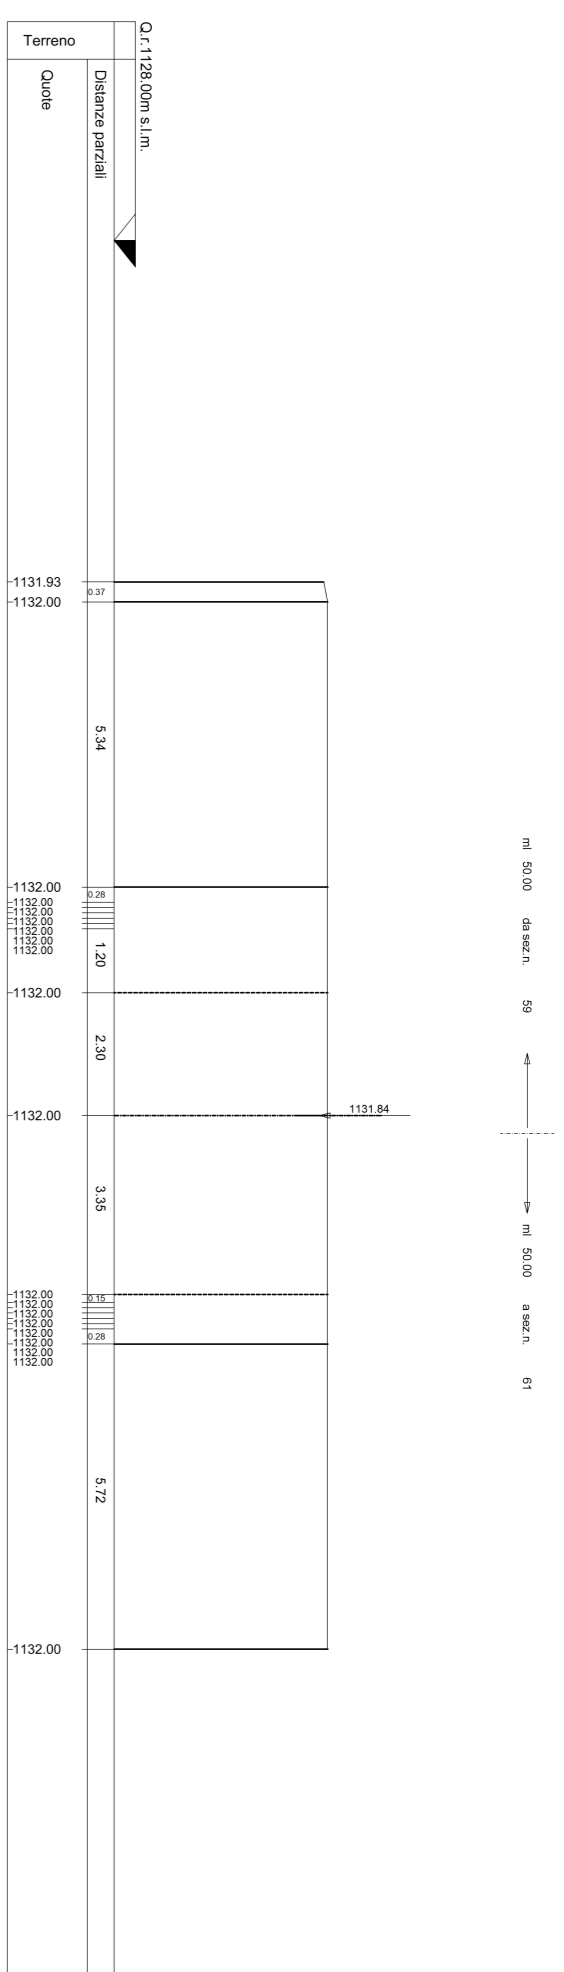


SEZIONE N. 57

8856 57
PROGR. 2447/00

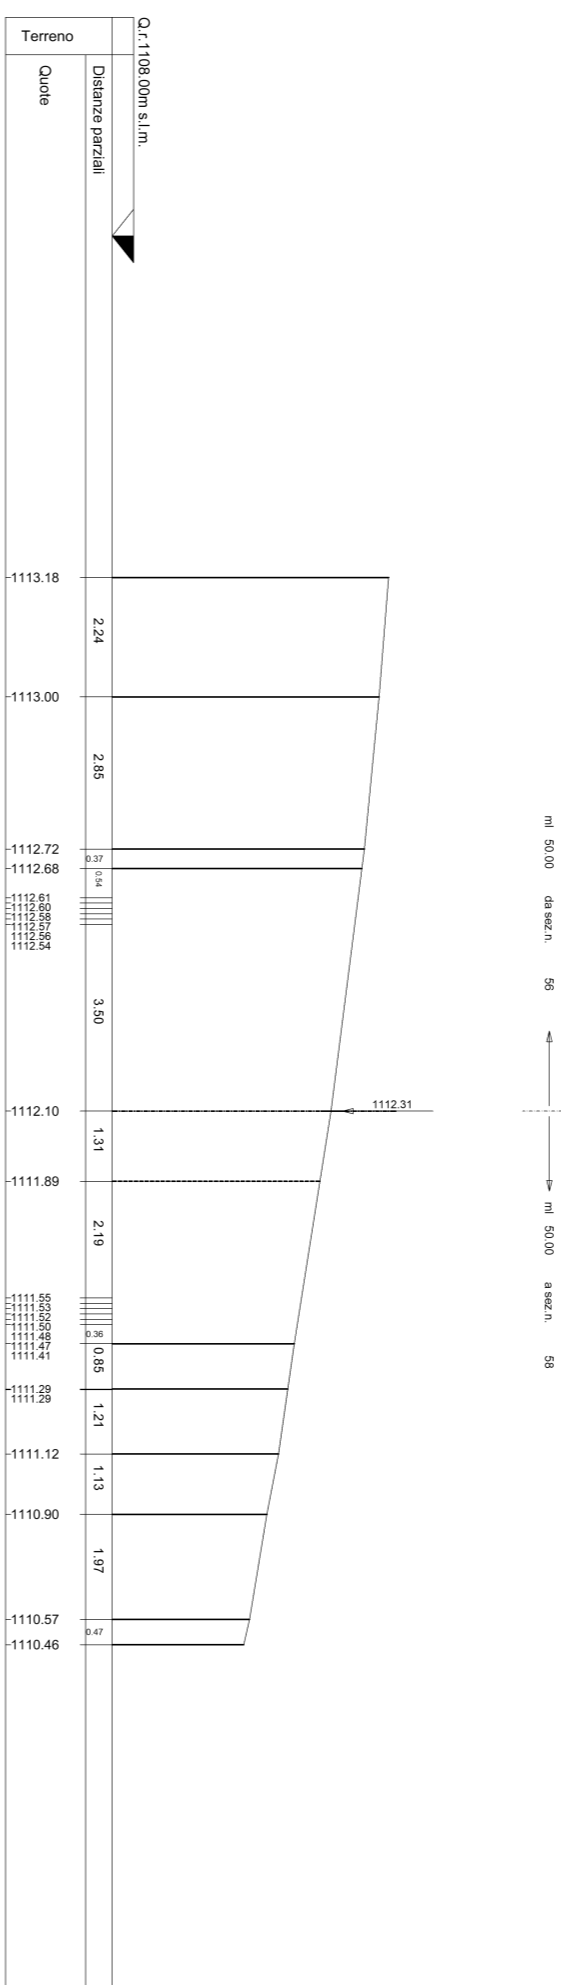


SEZIONE N. 61

8856 61
PROGR. 2447/00

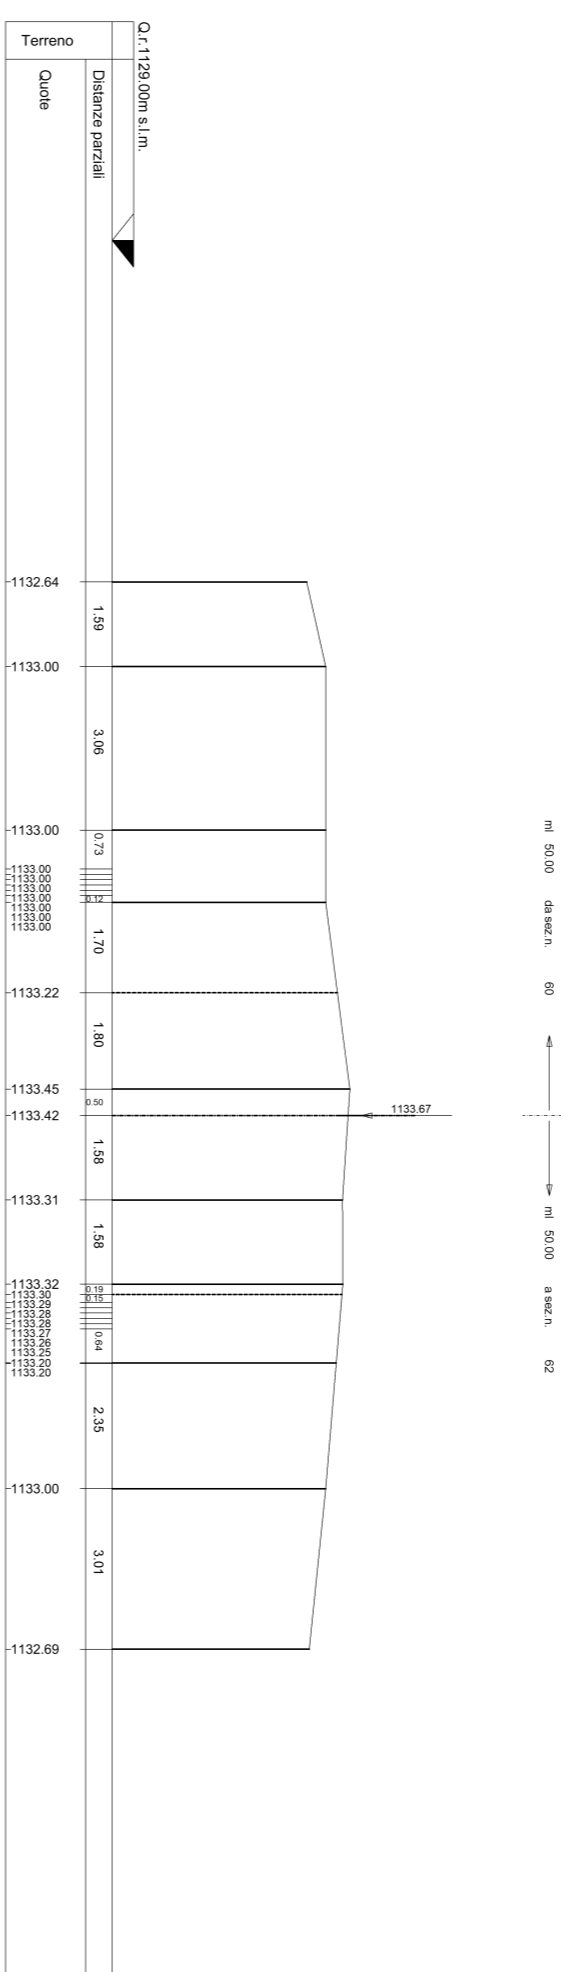


SEZIONE N. 58

8856 58
PROGR. 2447/00

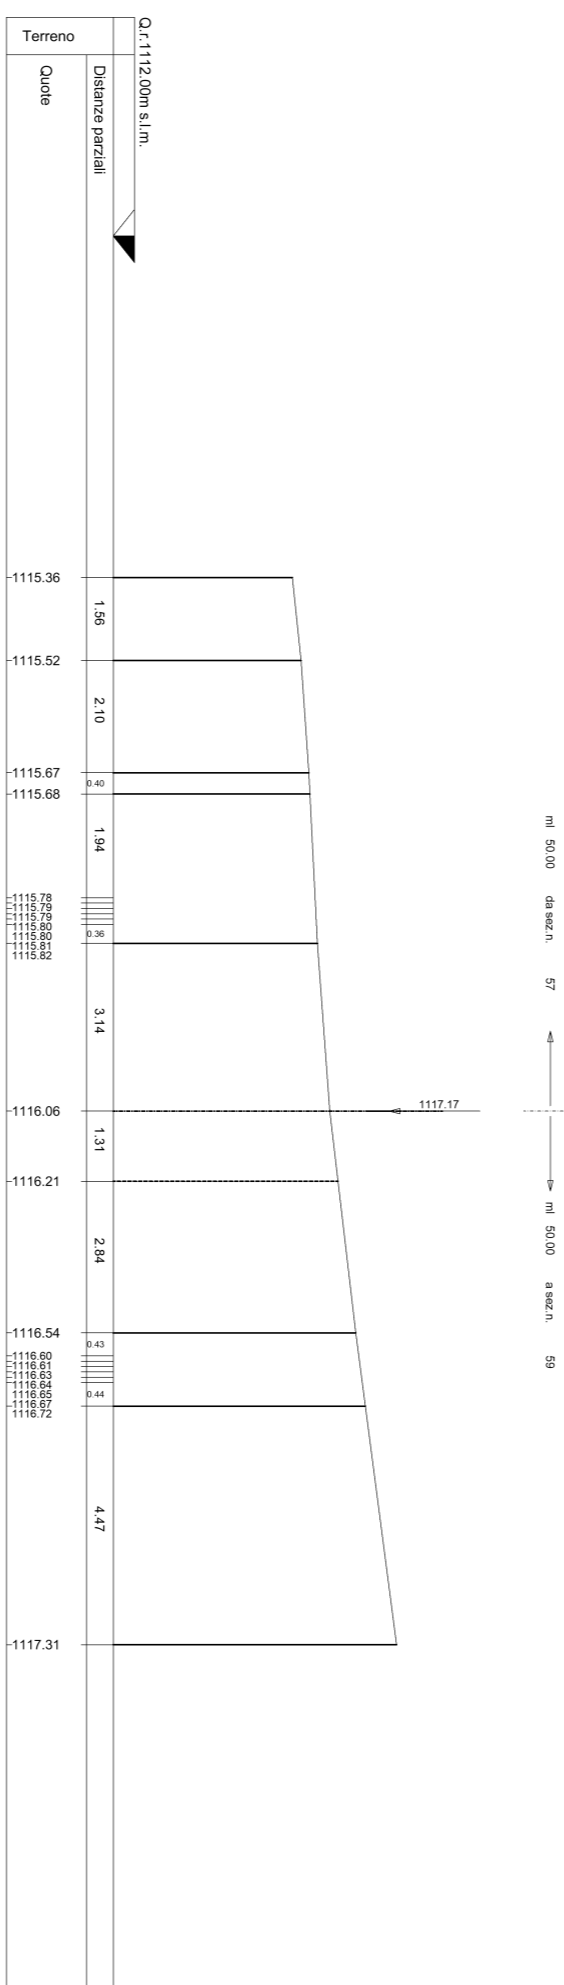


SEZIONE N. 62

8856 62
PROGR. 3447/00
QP = 113843

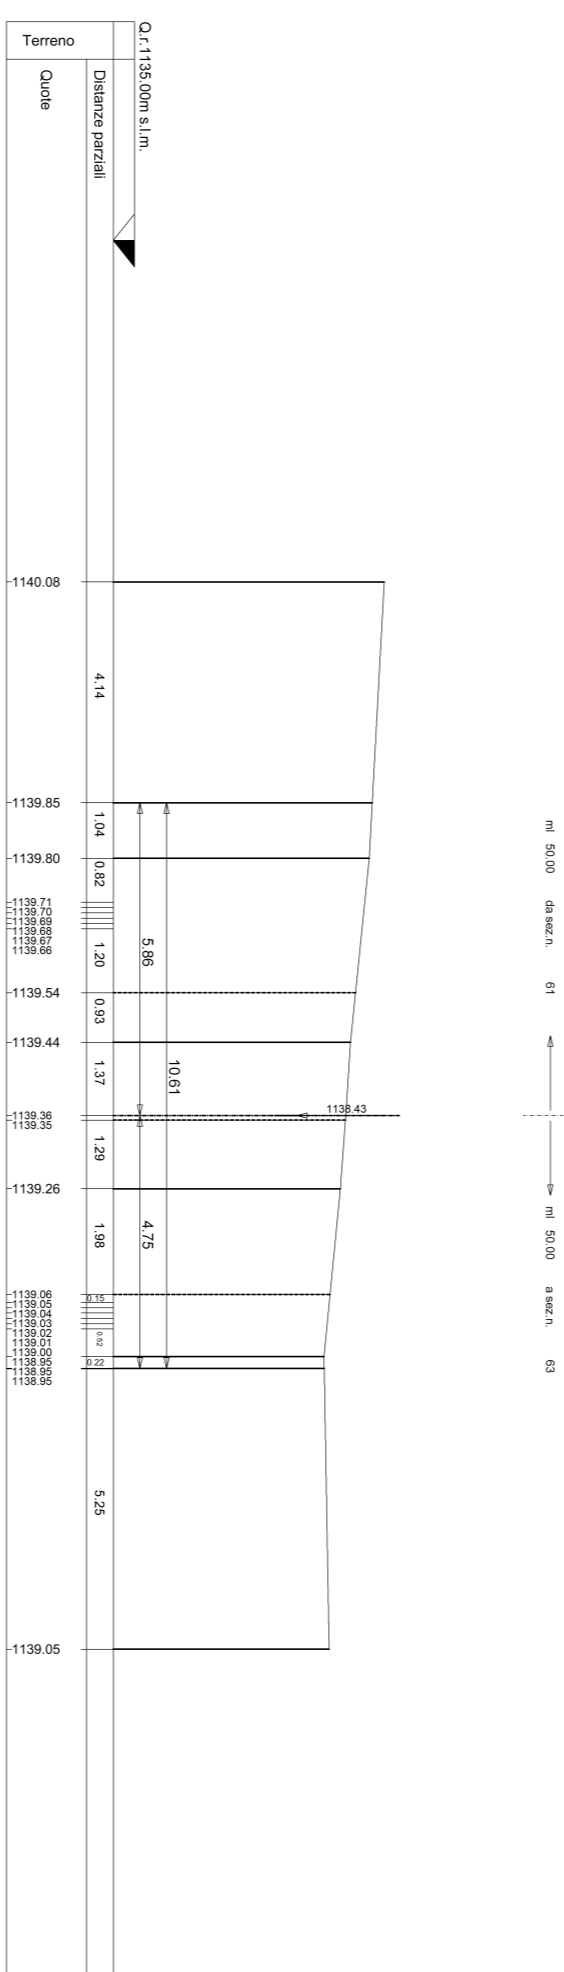


SEZIONE N. 59

8856 59
PROGR. 2447/00
QP = 112546

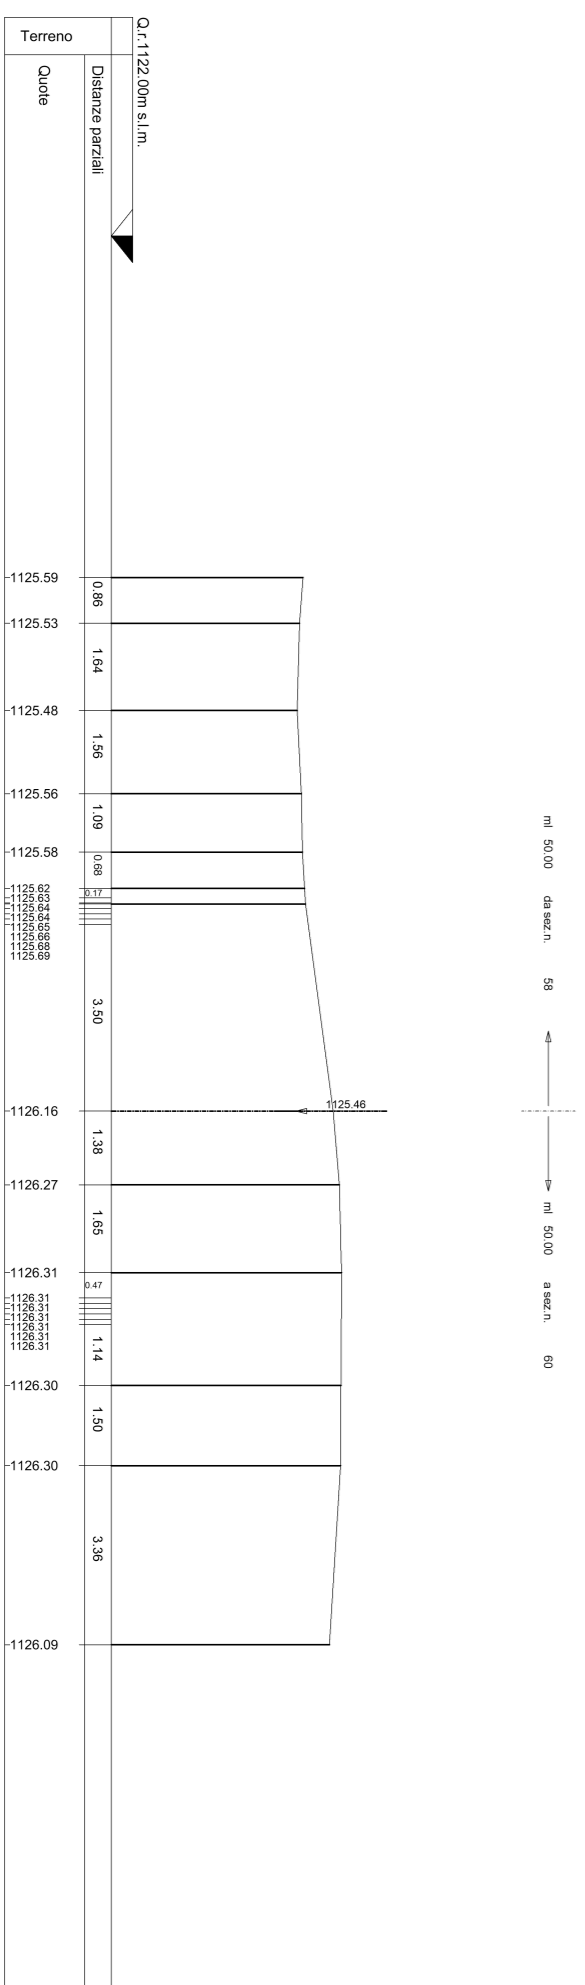

SEZIONE N. 63

8856 63
PROGR. 2447/00
QP = 114655

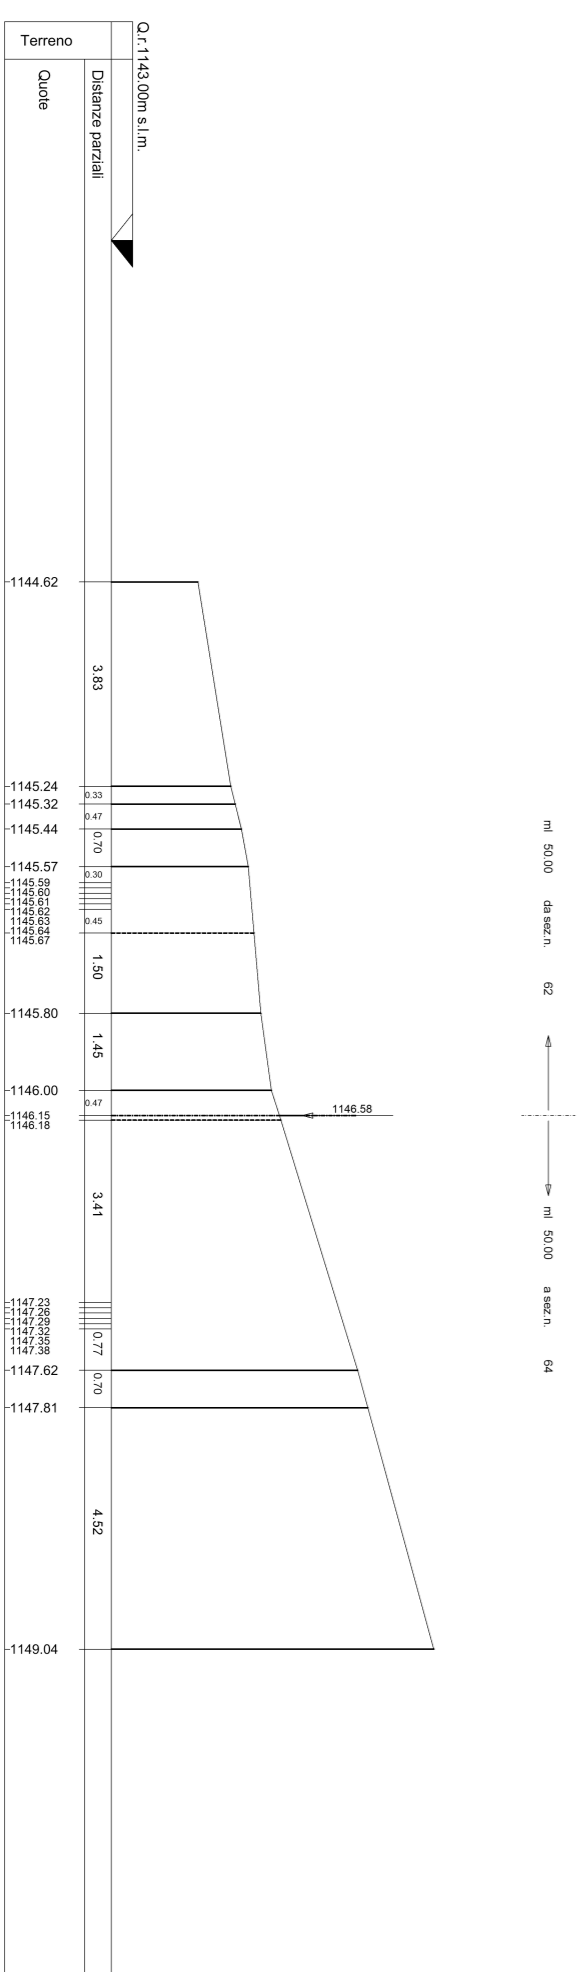

PARCO EOLICO
MONTE GIAROLO

Sede Legale:
via Aldo Moro n. 28
P.IVA n. C.F. 04354160887

Obiettivo:
STRADA DI ACCESSO TURBINE
Titolo:
**DA BINIO COSTA DE FERRALI A TURBINA 1 -
SEZIONI TRASVERSALI STATO DI FATTO 56-63**



Table with columns: Data, Ente, Aggravamento, Data, Contr., Data, Autoc.

PROGETTAZIONE EDILE, AMBIENTALE, STRUTTURALE ED IMPIANTISTICA A CARA DI:
Ing. Silvio Muro Banducco

RAUTEL S.p.A.
Sede Amministrativa via Marconi, 23 10024 Montebelluna (TV)

Il presente documento è riservato ai soli destinatari ed è vietata espressamente la ristampa o l'uso non autorizzato senza permesso scritto dalla Rautel S.p.A.