


SEZIONI TRASVERSALI DI FATTO  
scala 1:100


SEZIONE N. 94

8889 94  
PROGR. 4487/00  

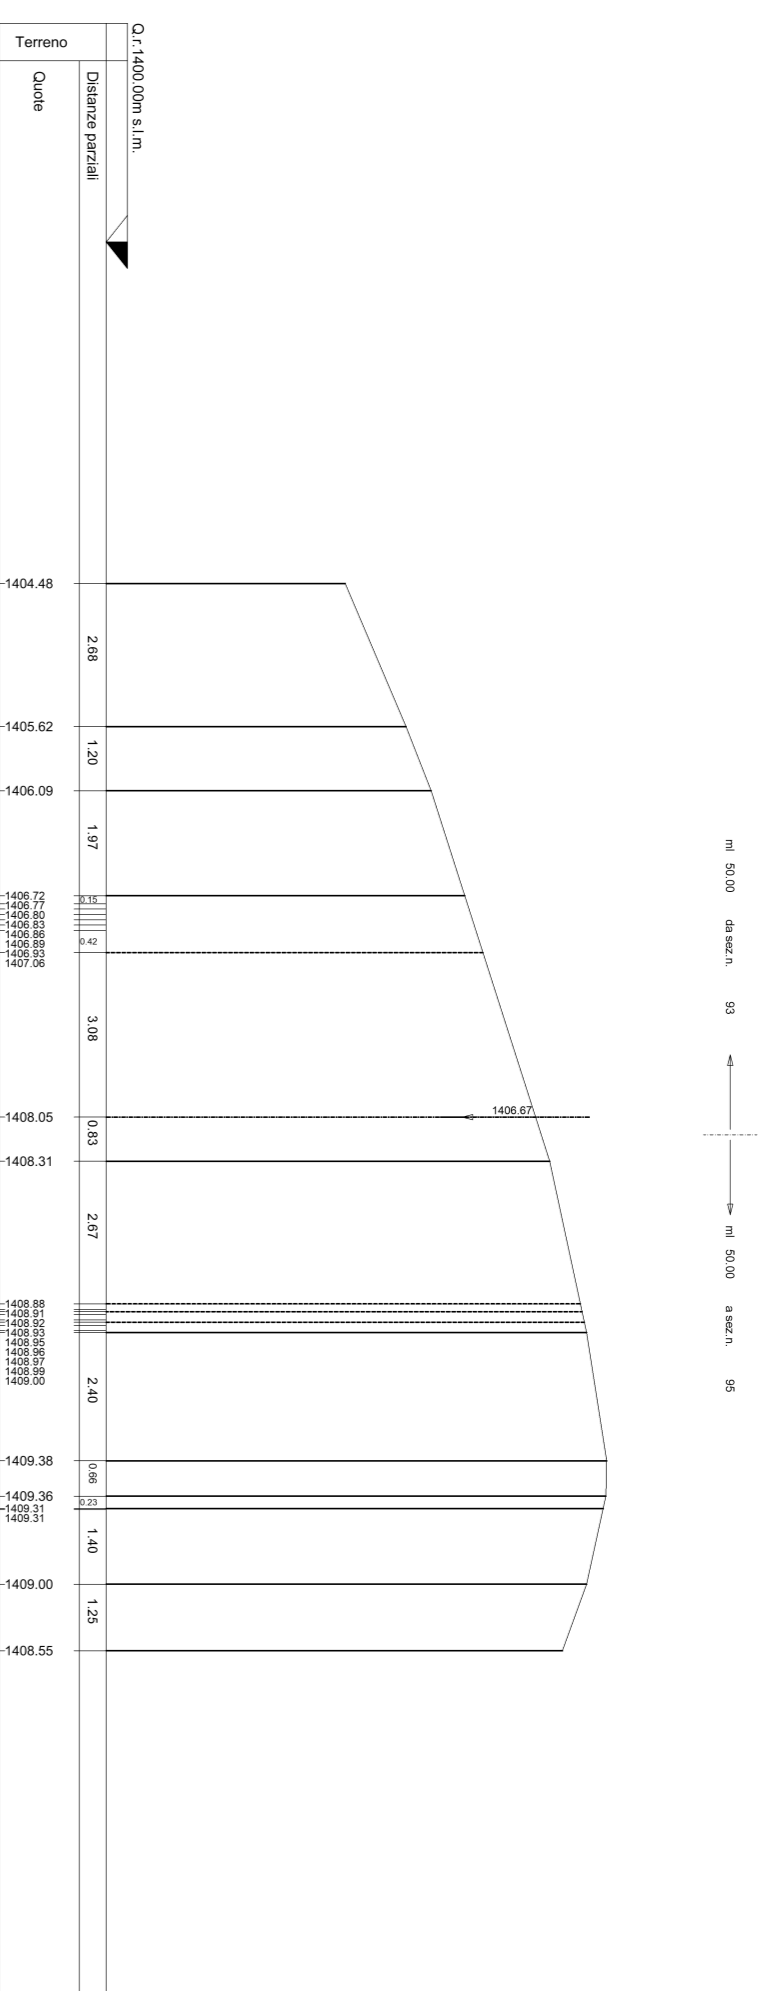


SEZIONE N. 97

8889 97  
PROGR. 4478/00  
QP = 1426/14

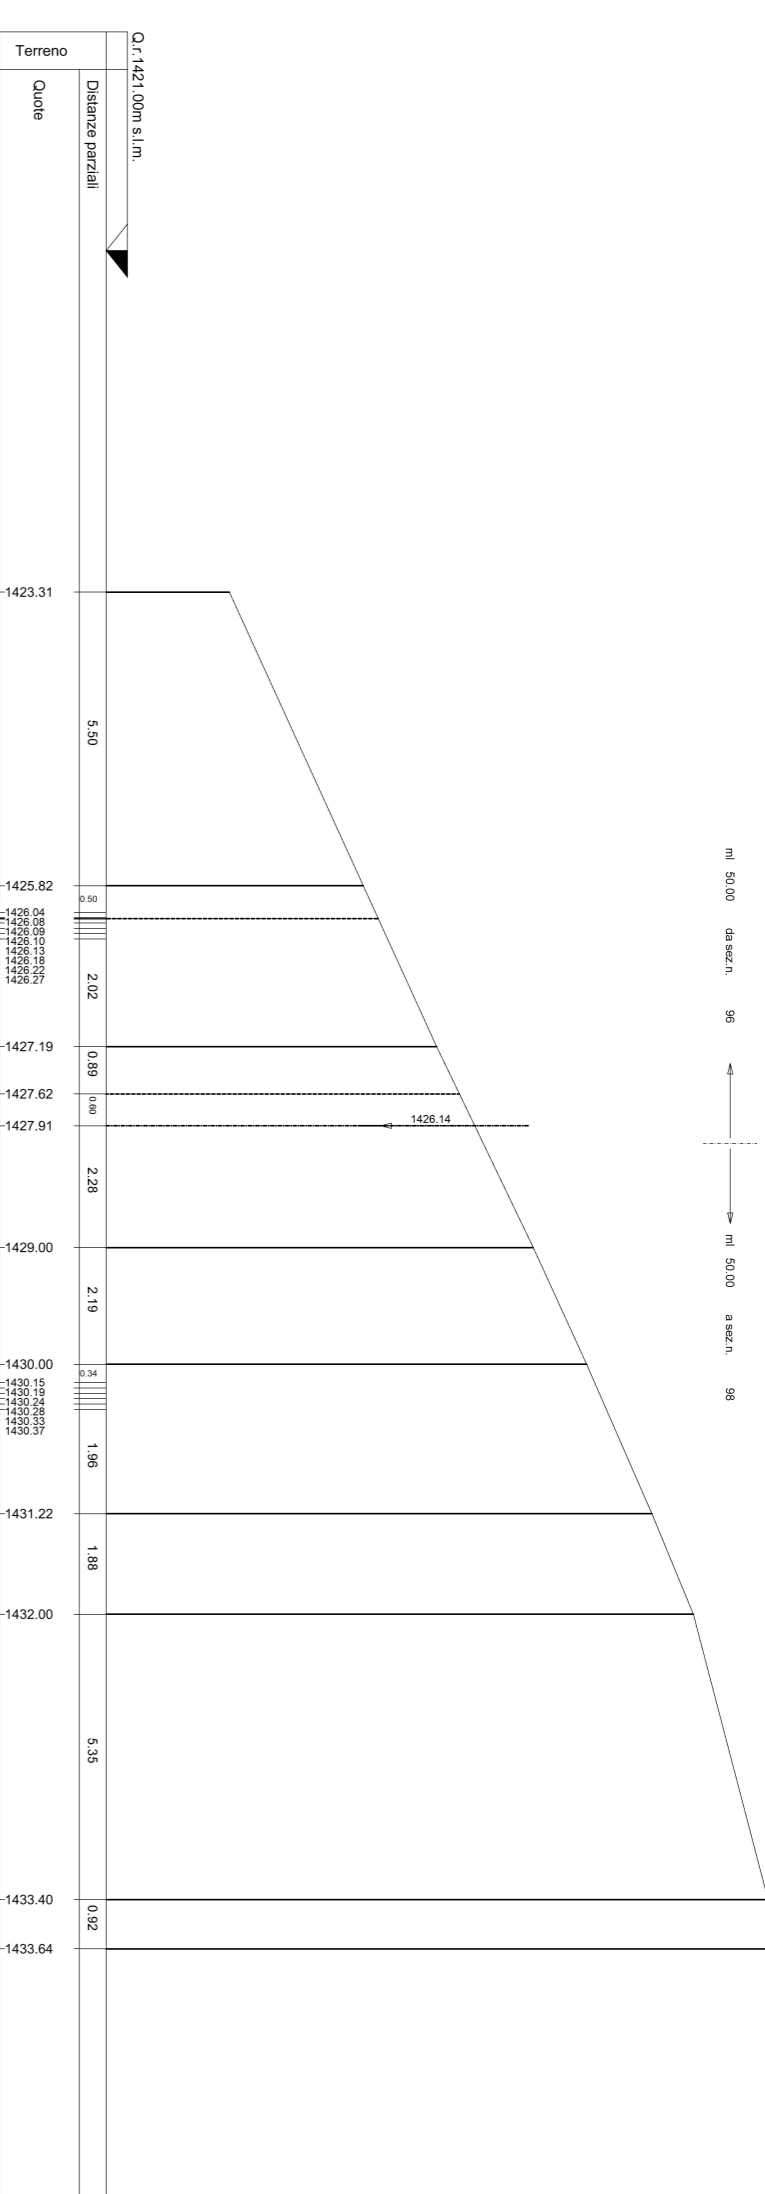


SEZIONE N. 95

8889 95  
PROGR. 4487/00  
QP = 1411/32

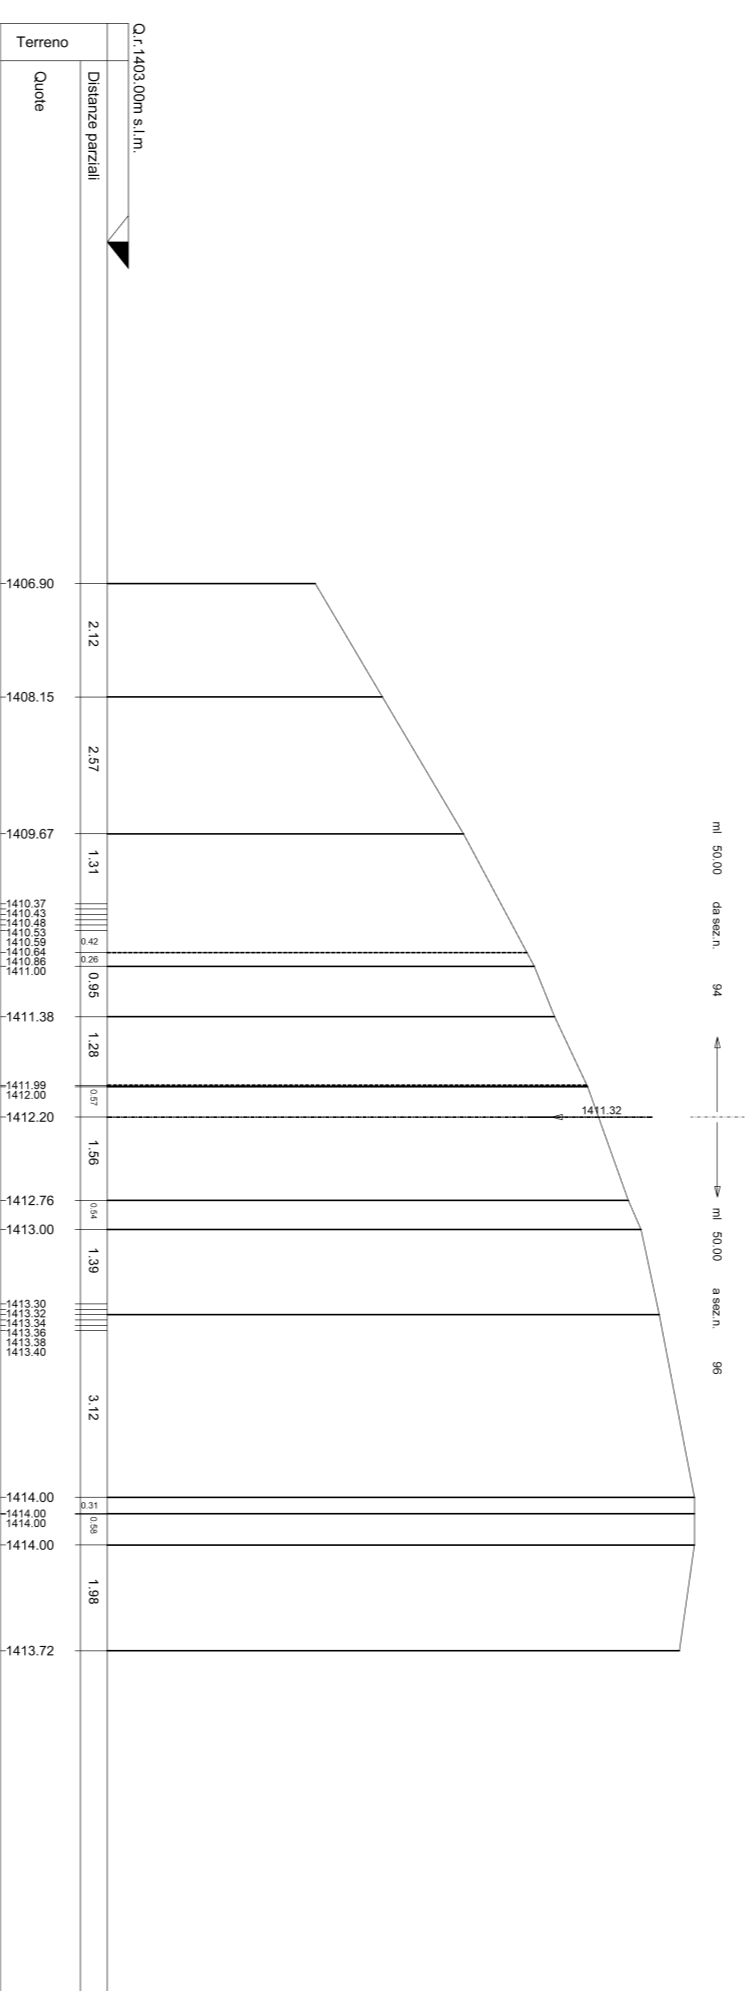


SEZIONE N. 98

8889 98  
PROGR. 4487/00  
QP = 1436/19

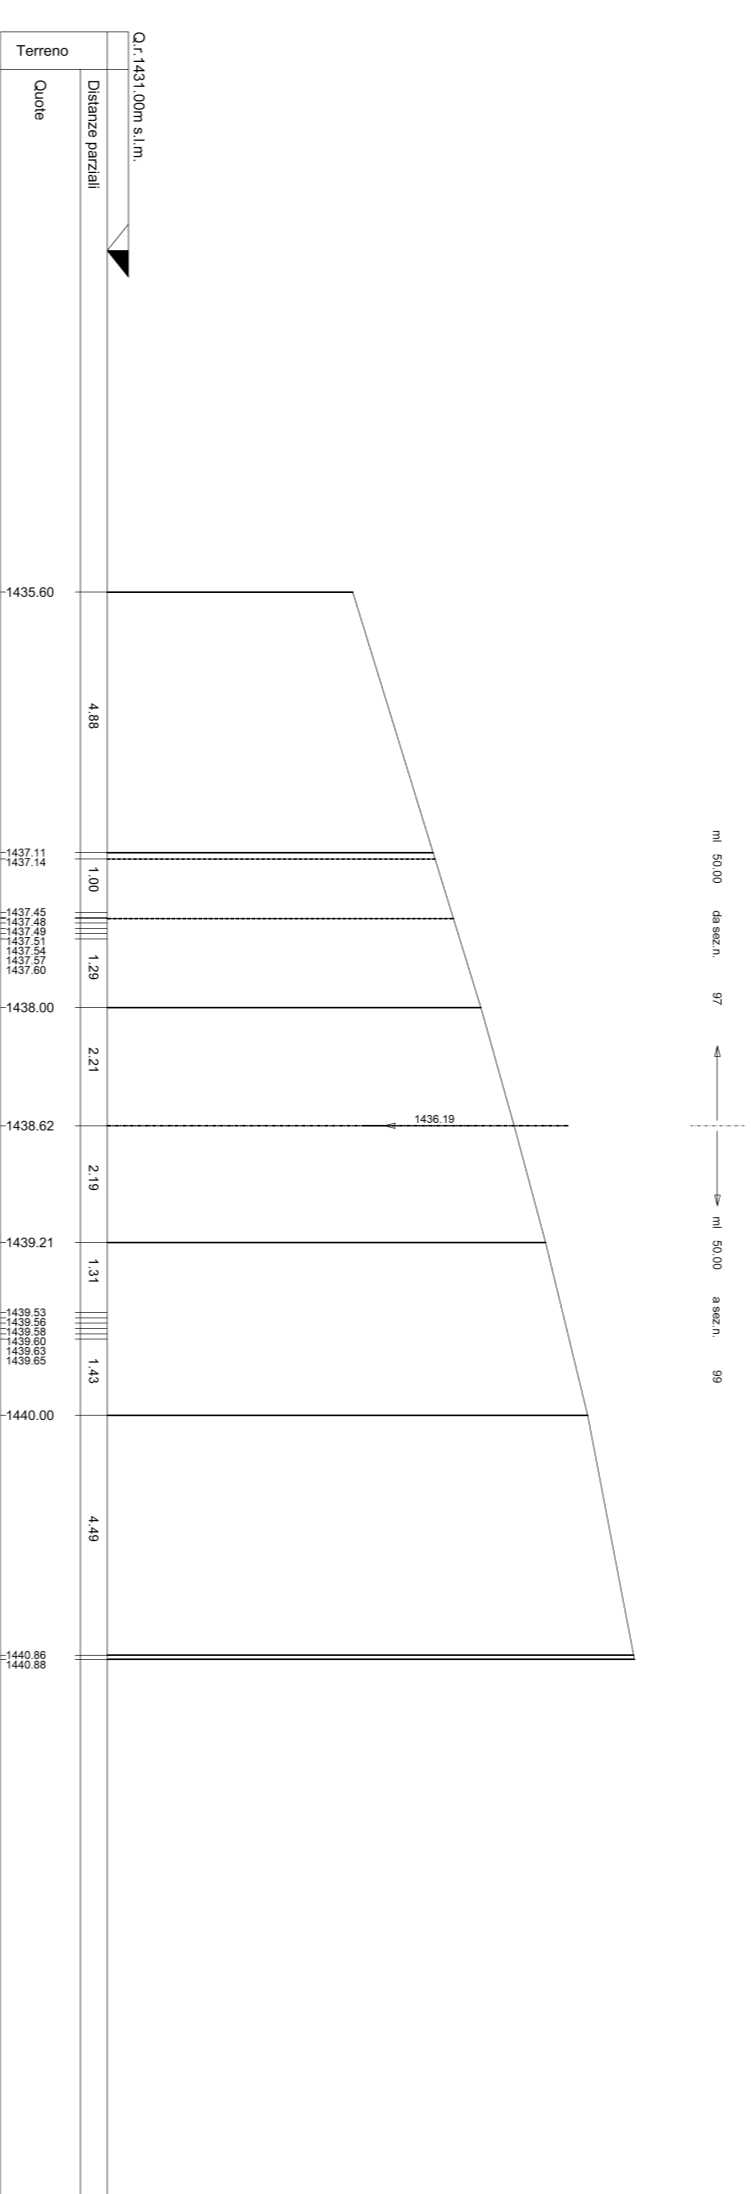


SEZIONE N. 96

8889 96  
PROGR. 4474/00  

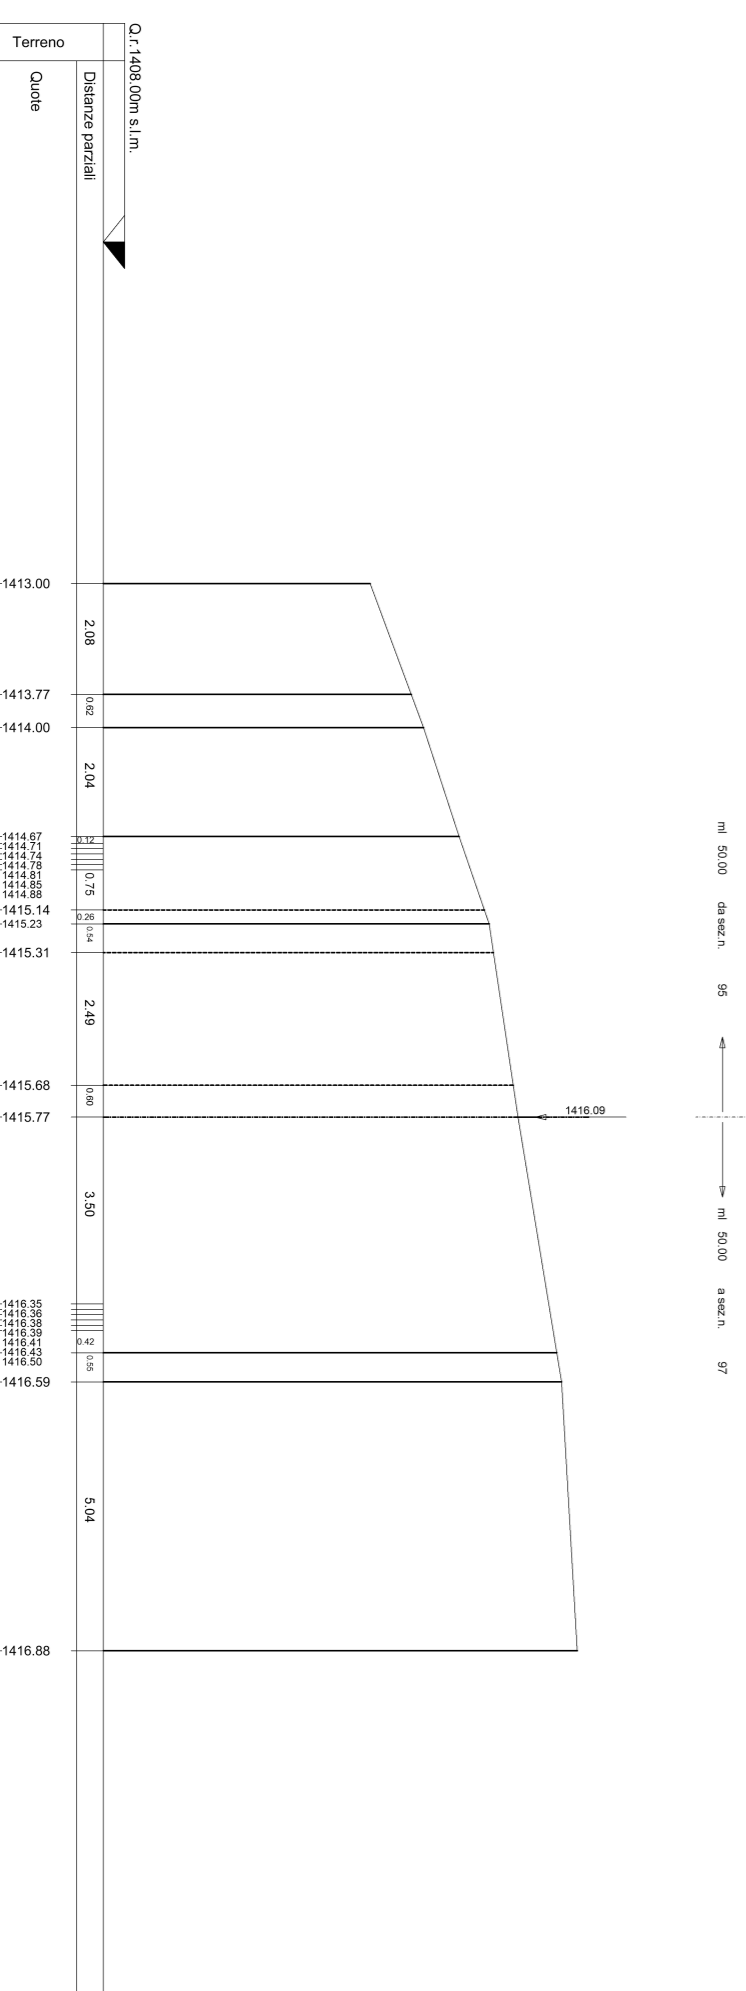


SEZIONE N. 99

8889 99  
PROGR. 4487/00  
QP = 1445/38

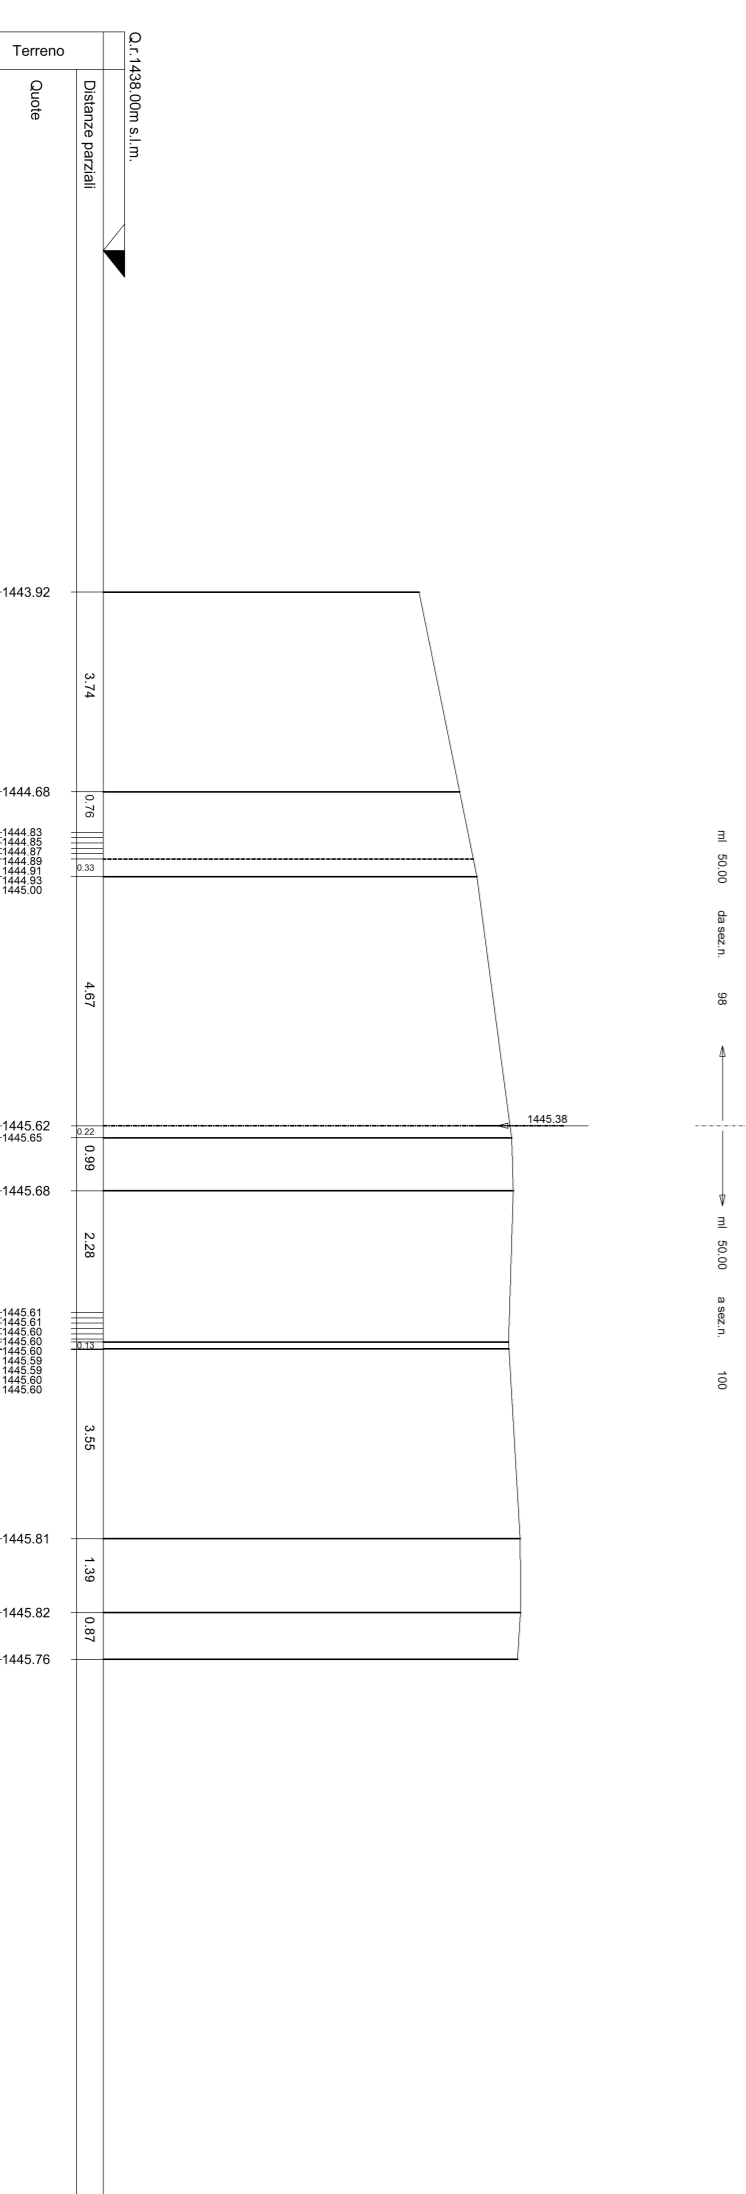

PARCO EOLICO  
MONTE GIAROLO

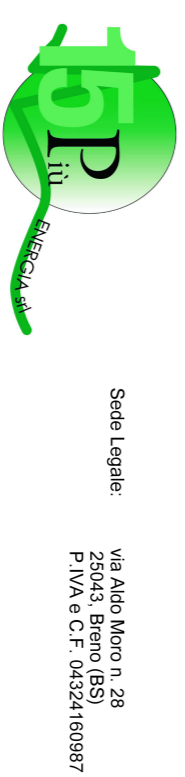


Organismo  
STRADA DI ACCESSO TURBINE

Titolo:  
DA BINIO COSTA DE FERRARI A TURBINA 1 -  
SEZIONI TRASVERSALI STATO DI FATTO 94-99

Ing. Silvio Muro Banducco

Data	Emis.	Aggiornamento	Data	Cont.	Data	Autor.
10/00/22	MB	Emissione	10/00/22	FO	10/00/22	SMR

SCALA 1:100  
OTTORRE 2/22

PROGETTAZIONE ENLE AMBIENTALE STRUTTURALE ED IMPANTISTICA CIAA DR

BAUTEL  
Sede Amministrativa via Marconi, 23 10024 Montebelluna (TV)  

