


SEZIONI TRASVERSALI DI PROGETTO


SEZIONE N. 64

8886 64  
PROGR. 3-347/00  

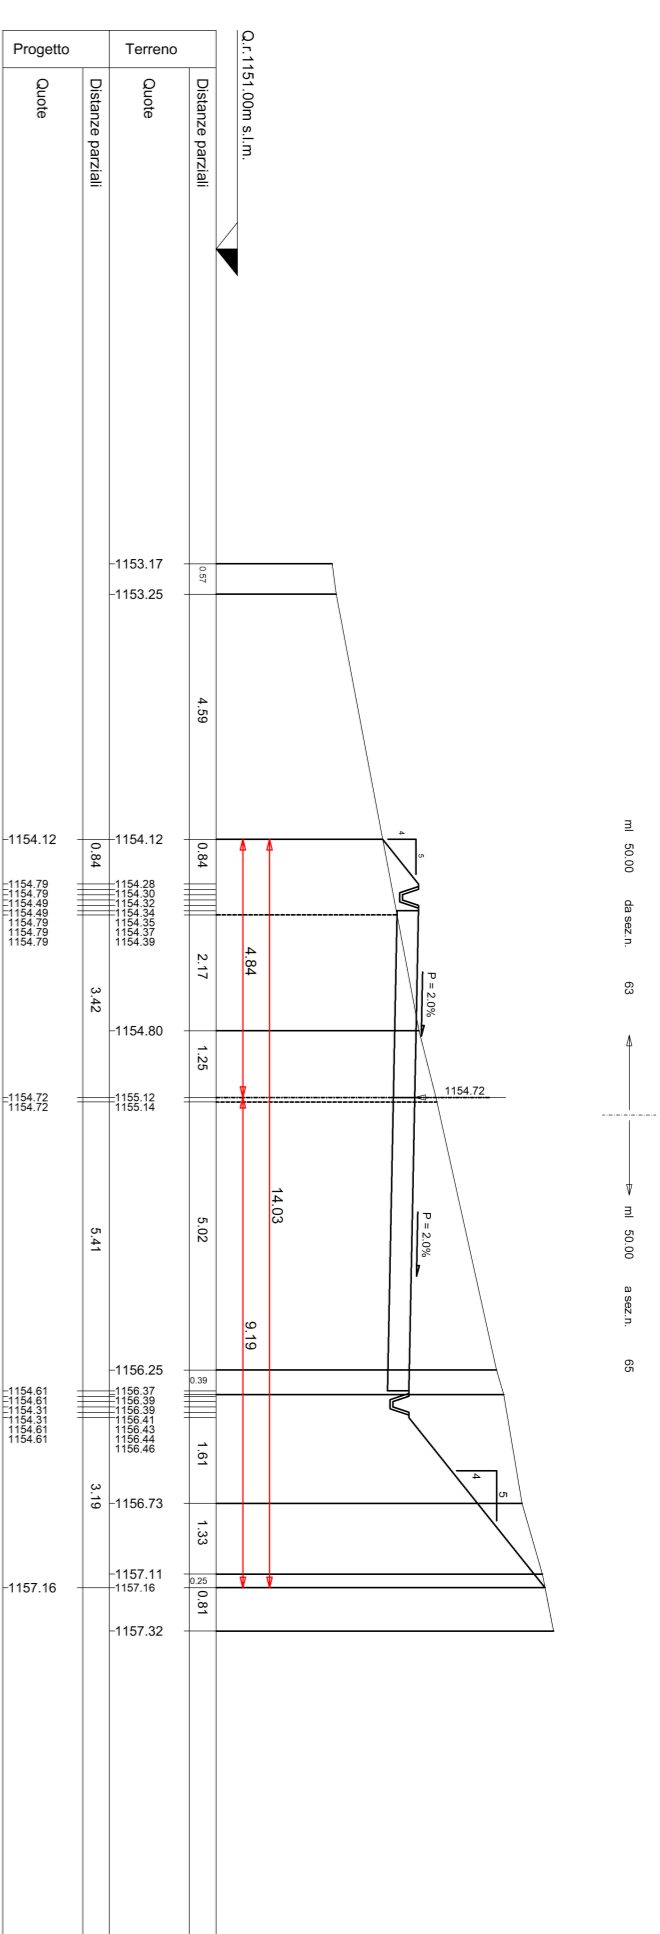


SEZIONE N. 68

8886 68  
PROGR. 3-347/00  
QP = 119715

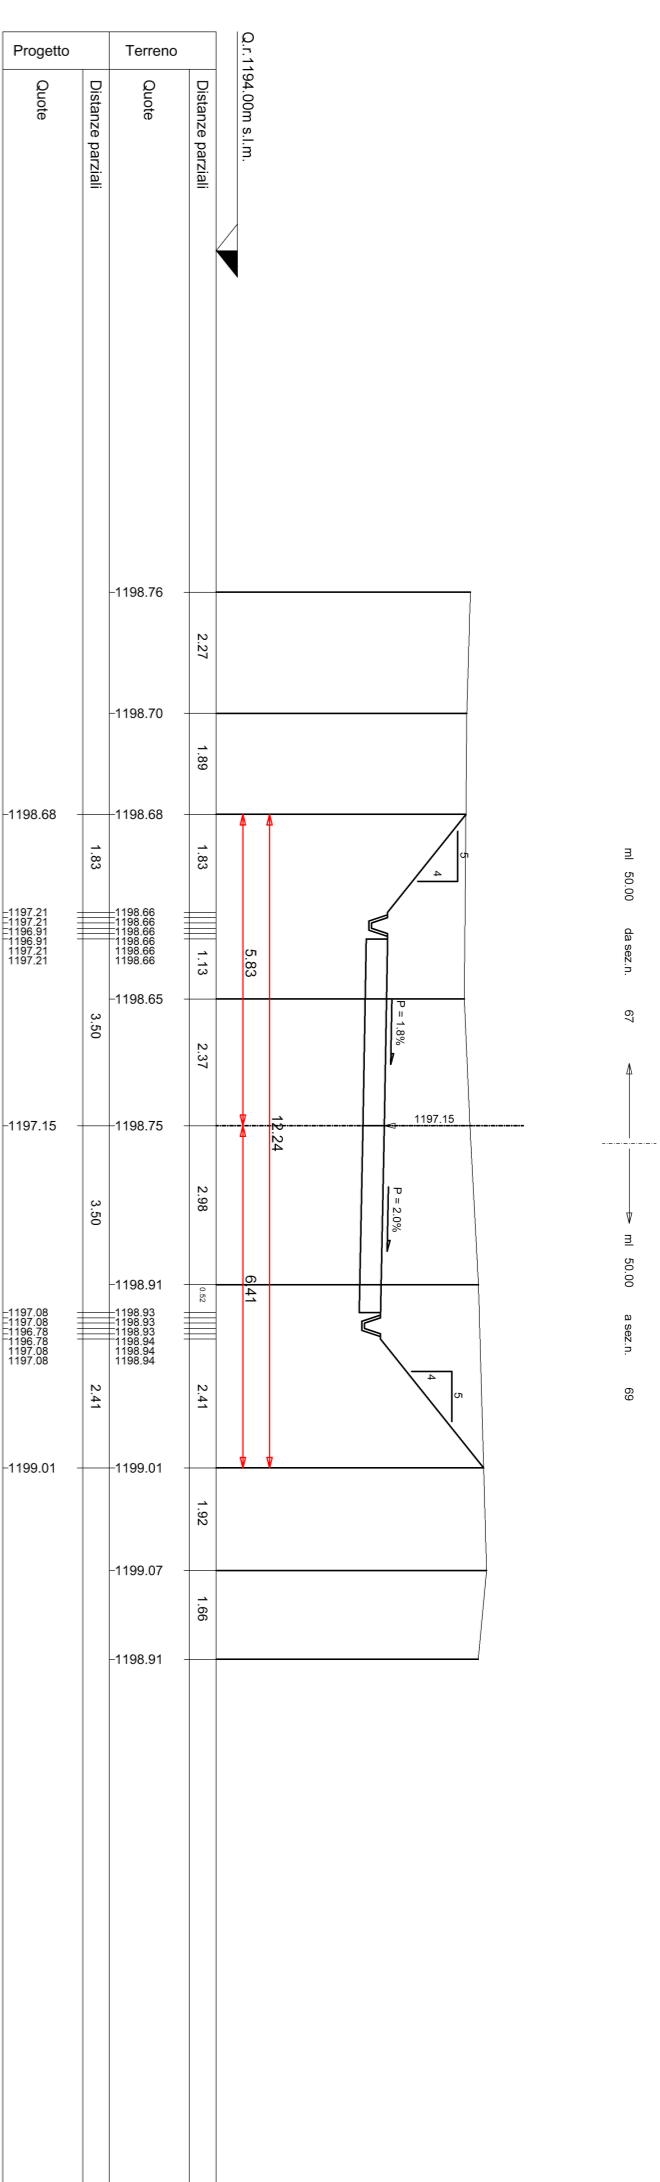


SEZIONE N. 65

8886 65  
PROGR. 3-347/00  

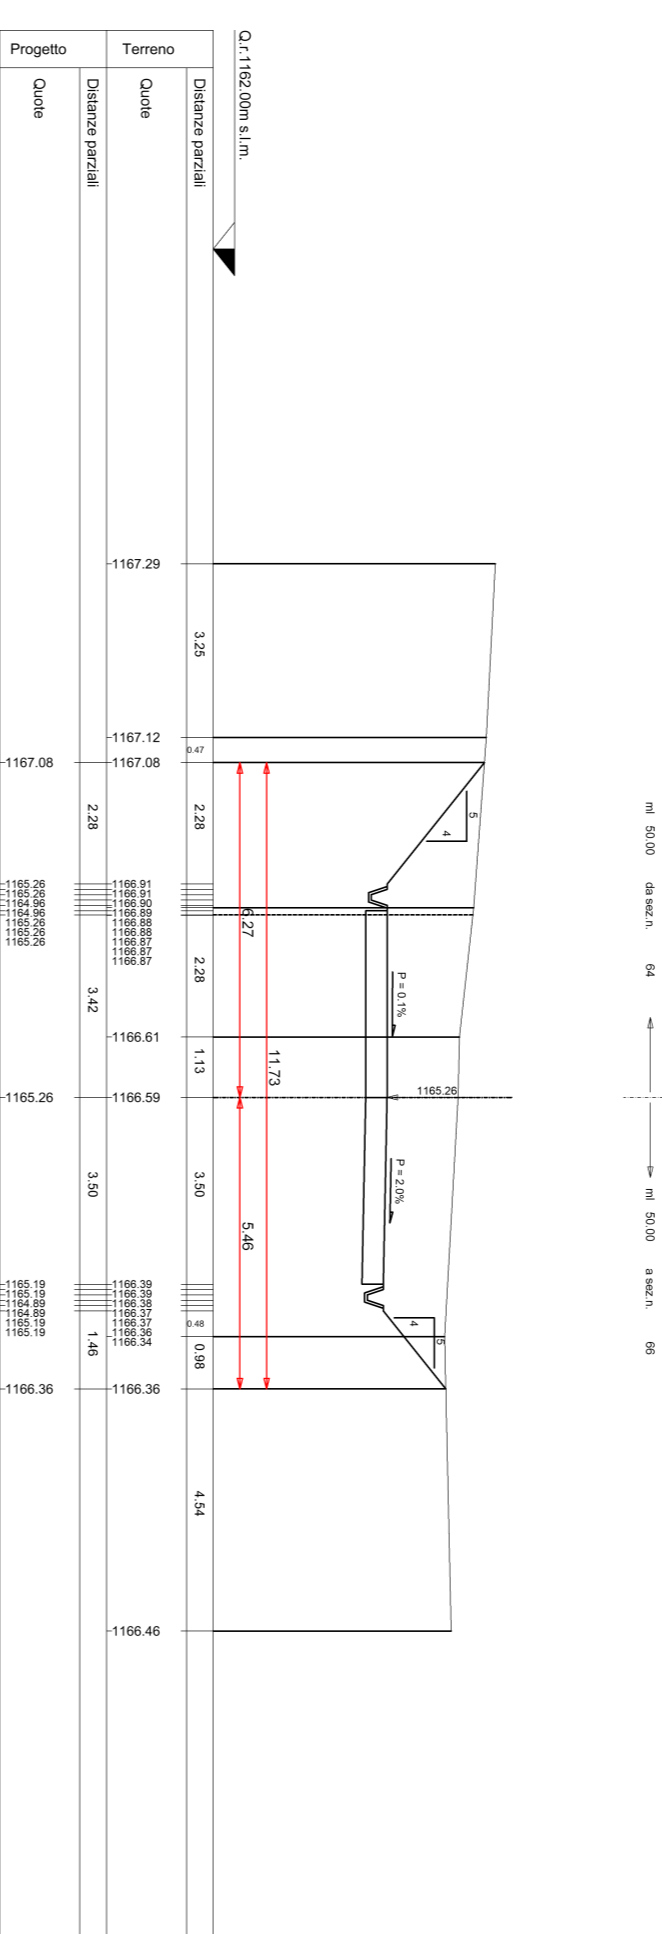


SEZIONE N. 69

8886 69  
PROGR. 3-347/00  

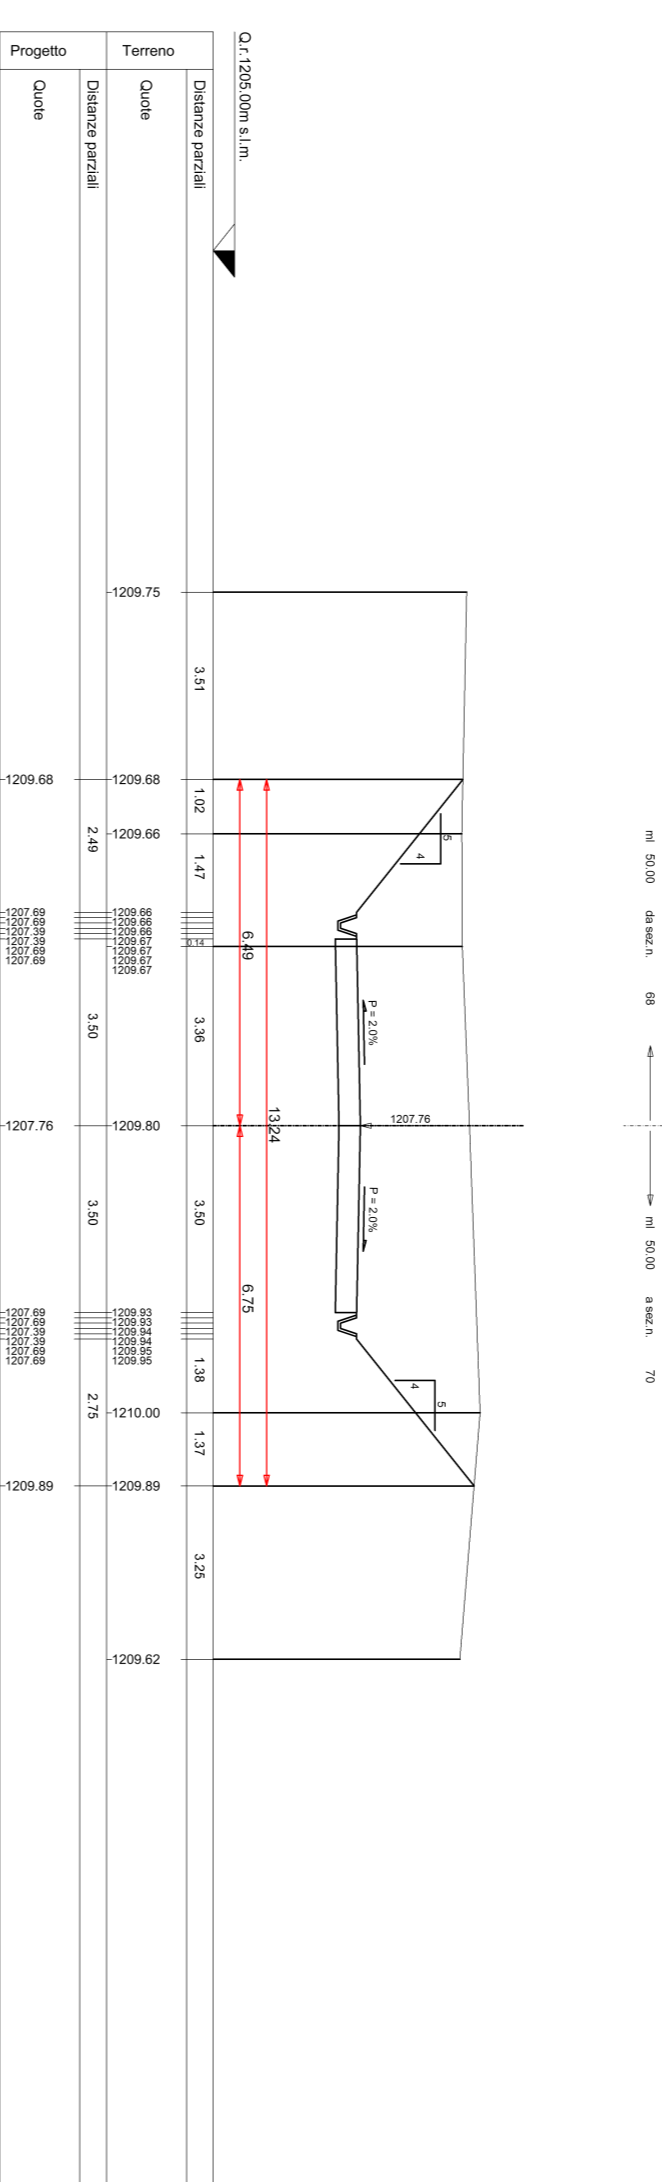


SEZIONE N. 66

8886 66  
PROGR. 3-347/00  

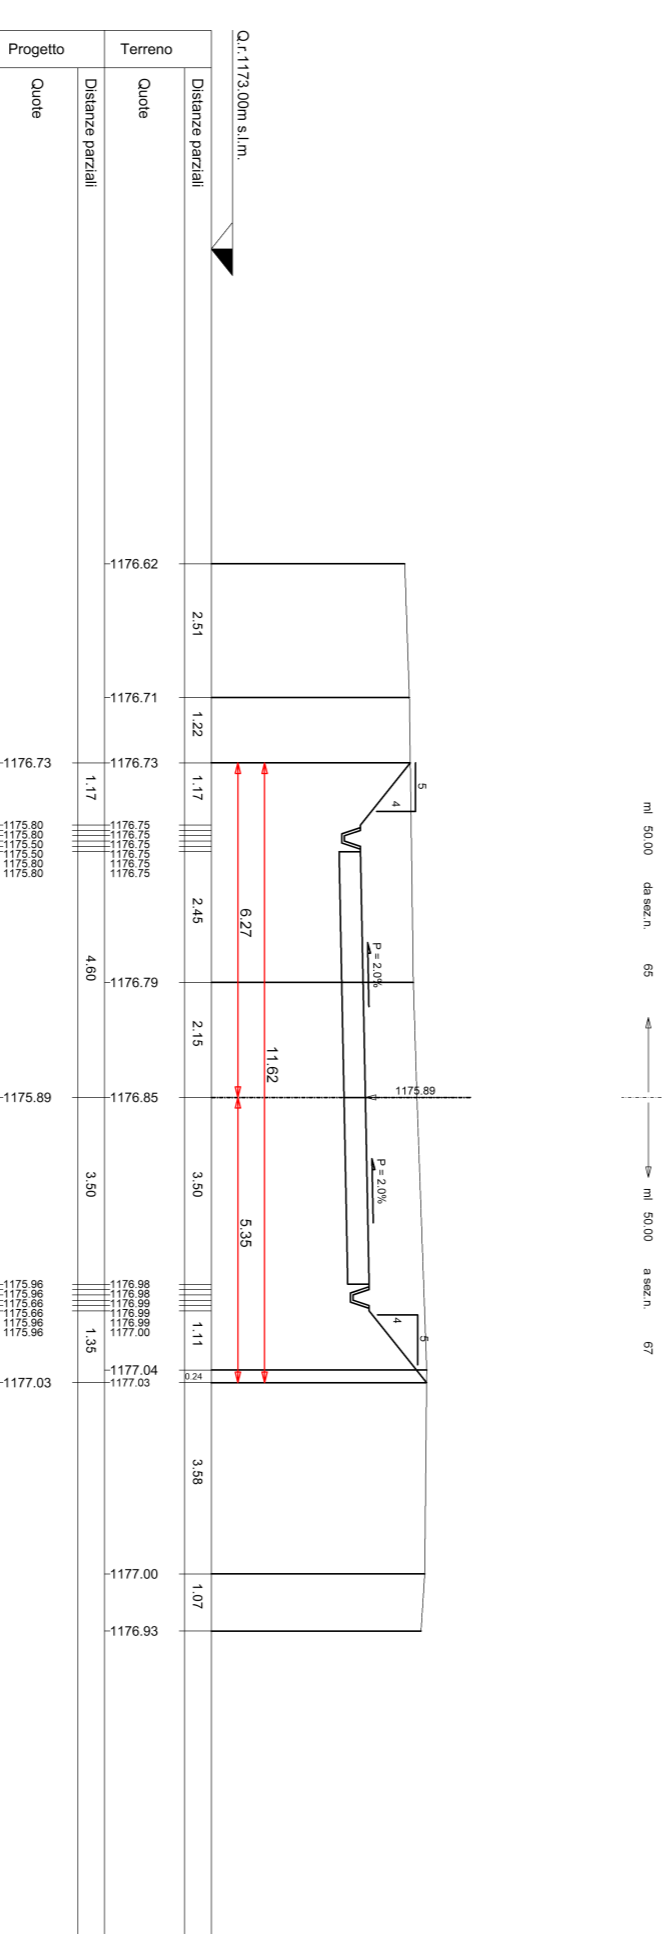


SEZIONE N. 70

8886 70  
PROGR. 3-347/00  

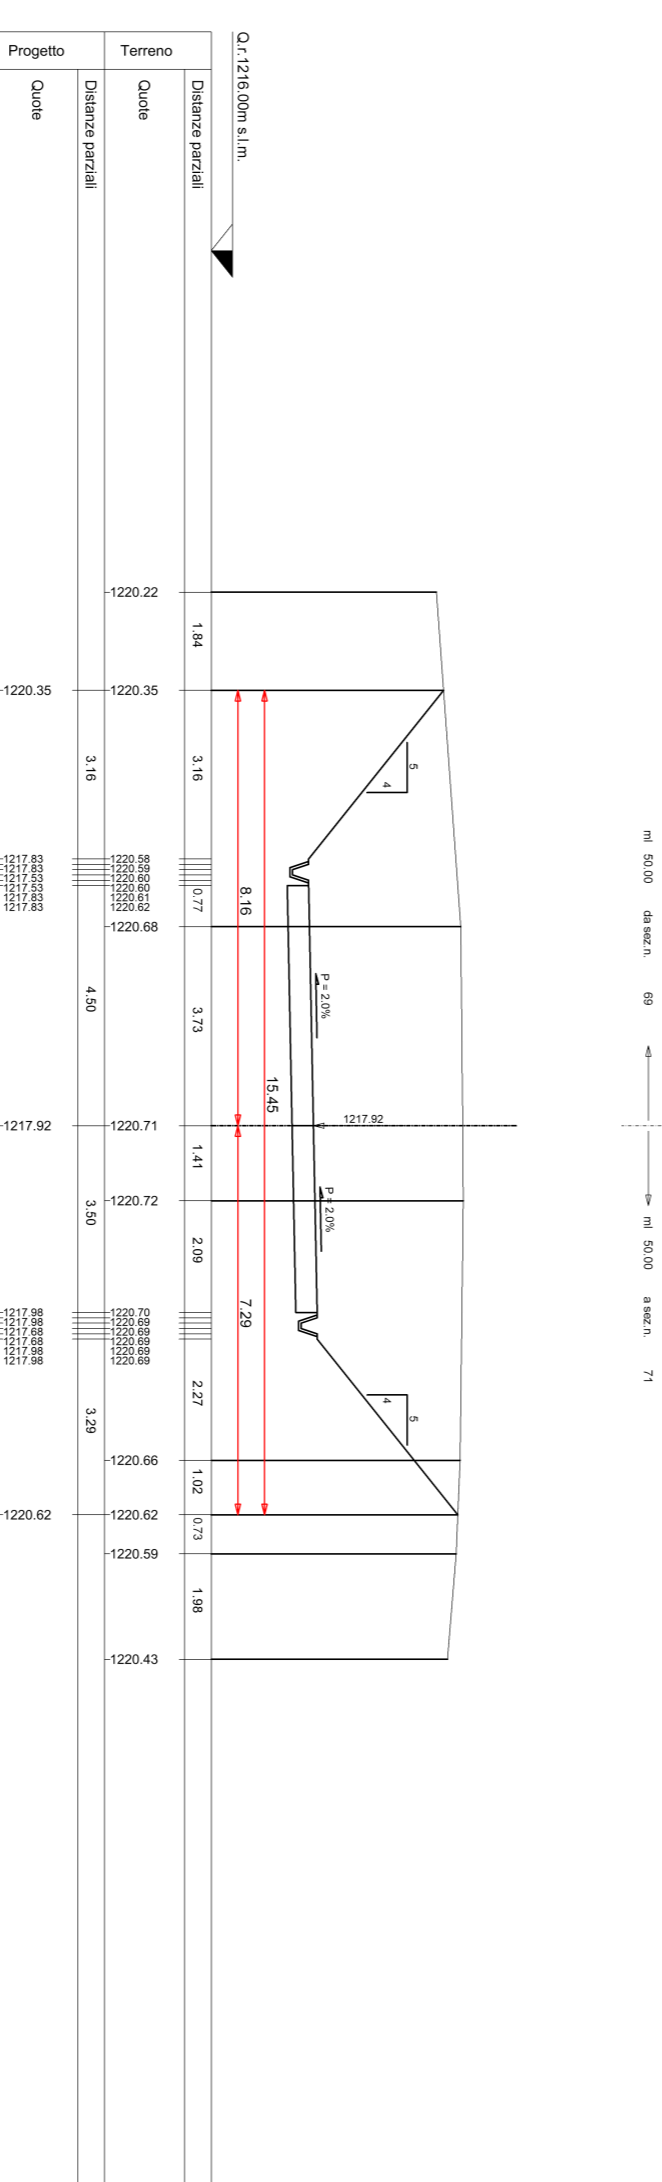


SEZIONE N. 67

8886 67  
PROGR. 3-347/00  
QP = 118682

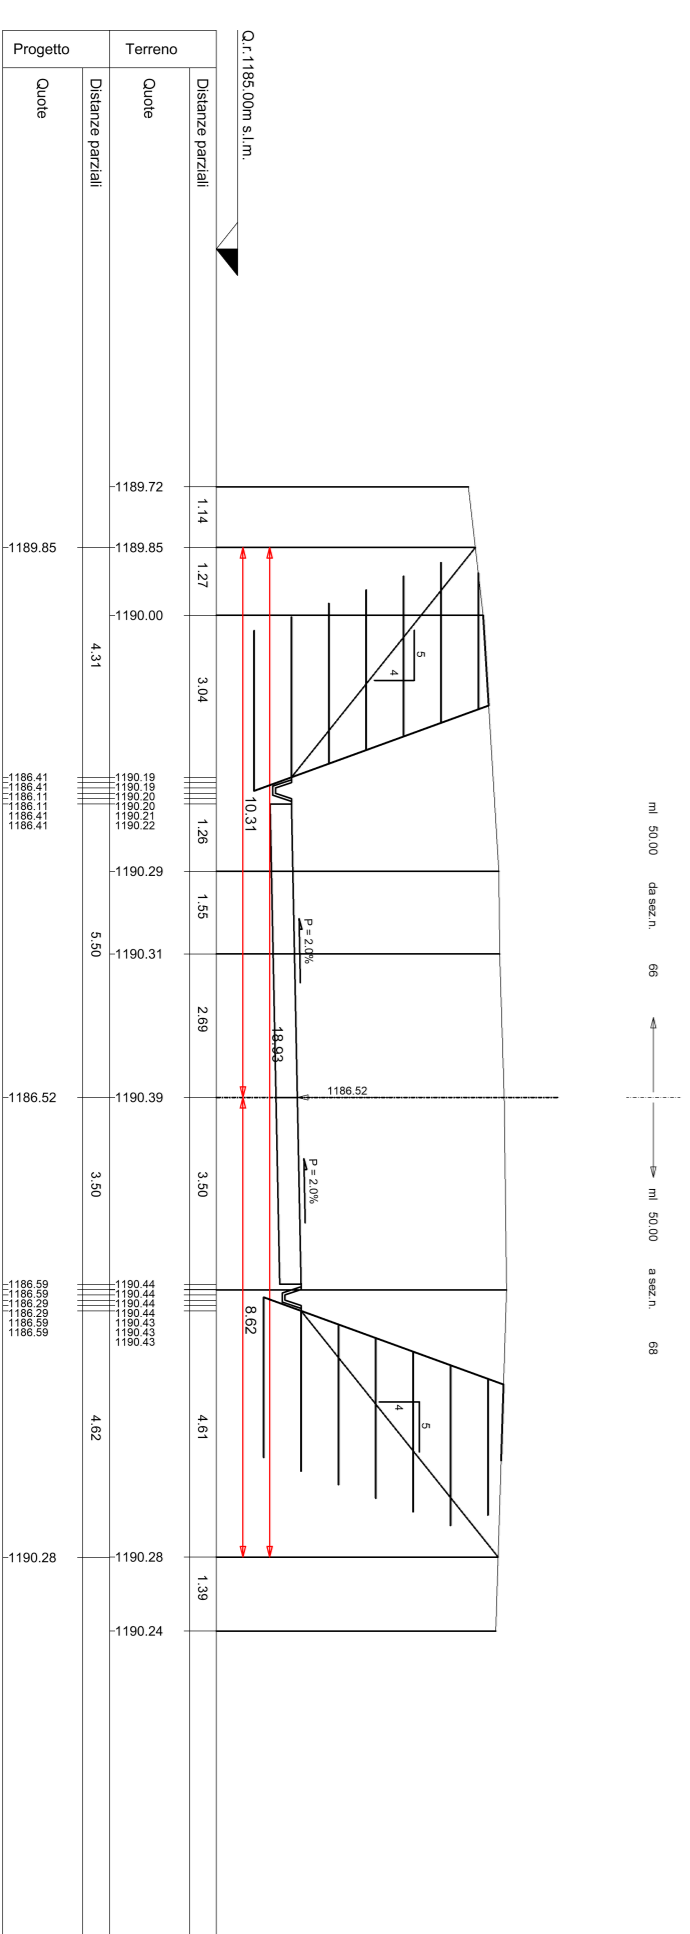

SEZIONE N. 71

8886 71  
PROGR. 3-347/00  

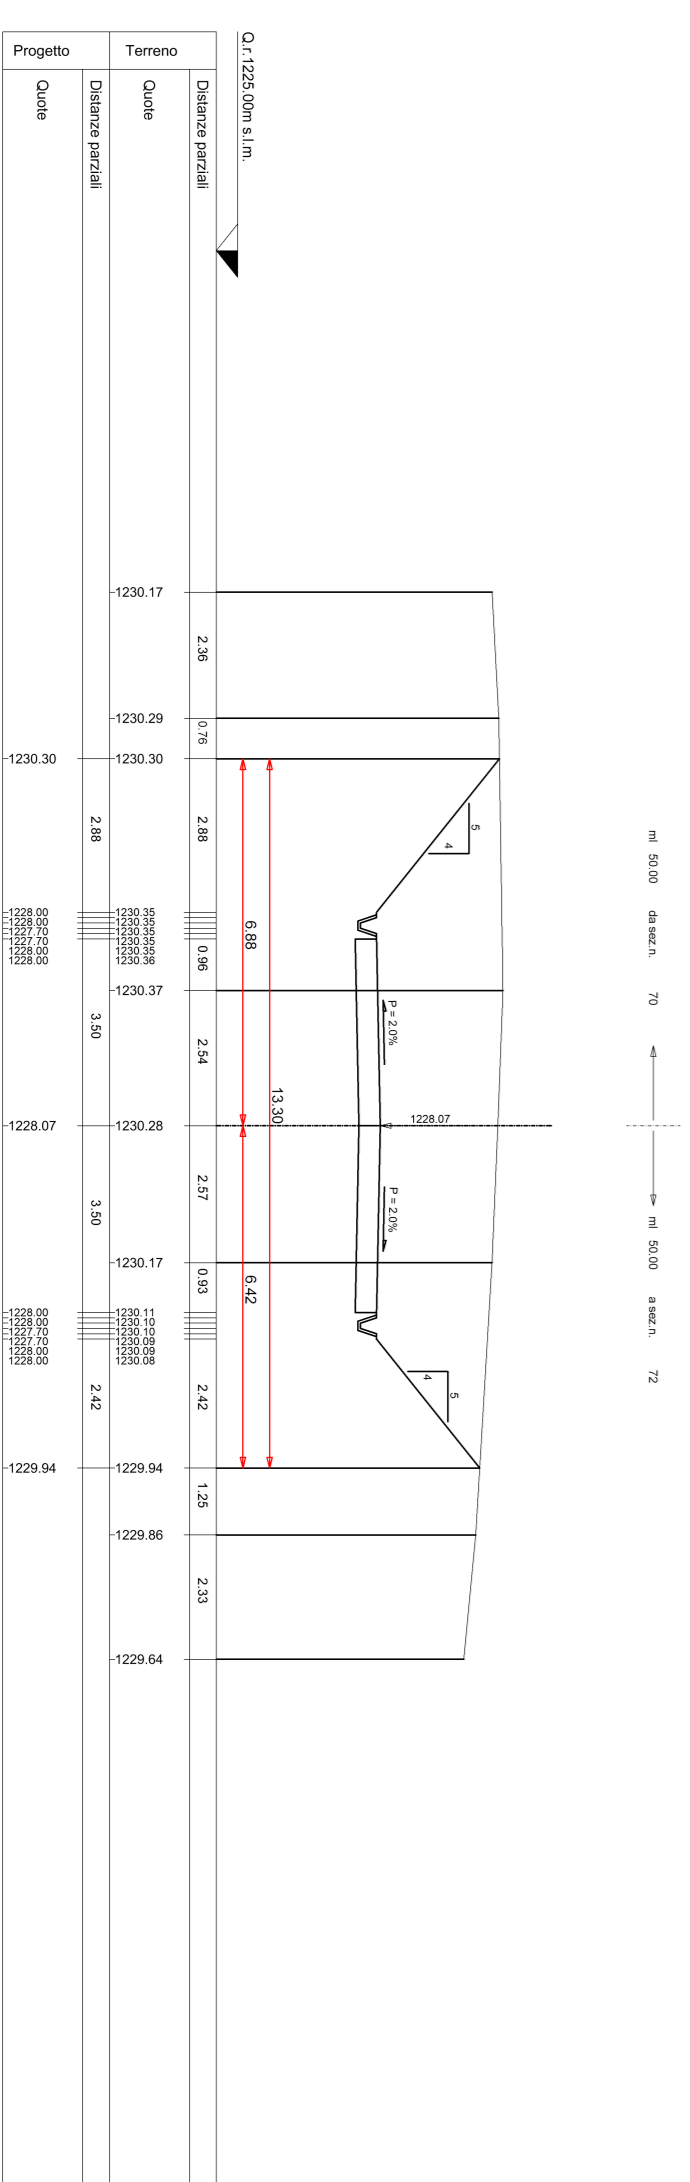

PARCO EOLICO  
MONTE GIAROLO



Sede Legale:  
via Aldo Moro n. 28  
P.IVA n. C.F. 04334160987

Obiezione:  
STRADA DI ACCESSO TURBINE

Tracce:  
DA BINIO COSTA DE FERRALI A TURBINA 1 -  
SEZIONI TRASVERSALI STATO DI PROGETTO 64-71

Ing. Silvio Muro Banducco

Dati	Emis.	Aggiornamento	Data	Cont.	Data	Autor.
10/00/02	MB	Emissione	10/00/02	FO	10/00/02	SMB

22100	EO	DE	C	D	12	0178

PROGETTAZIONE ED. AMBIENTALE STRUTTURALE ED IMPIANTISTICA C.A.B.A. DR.

Il Progettista  
Ing. Silvio Muro Banducco

Il Committente:  
Società Legale:  
via Aldo Moro n. 28  
P.IVA n. C.F. 04334160987

Il Cliente:  
Comit. di gestione  
Ing. Silvio Muro Banducco


RAUTEL S.p.A.

Il presente documento è di proprietà esclusiva del committente e non deve essere distribuito o divulgato in alcun modo senza il permesso scritto del committente. È vietata espressamente la ristampa o l'uso non autorizzato del presente documento. Il presente documento è di proprietà esclusiva del committente e non deve essere distribuito o divulgato in alcun modo senza il permesso scritto del committente.