



PIANTA AREA SOTTOSTAZIONE
scala 1:100

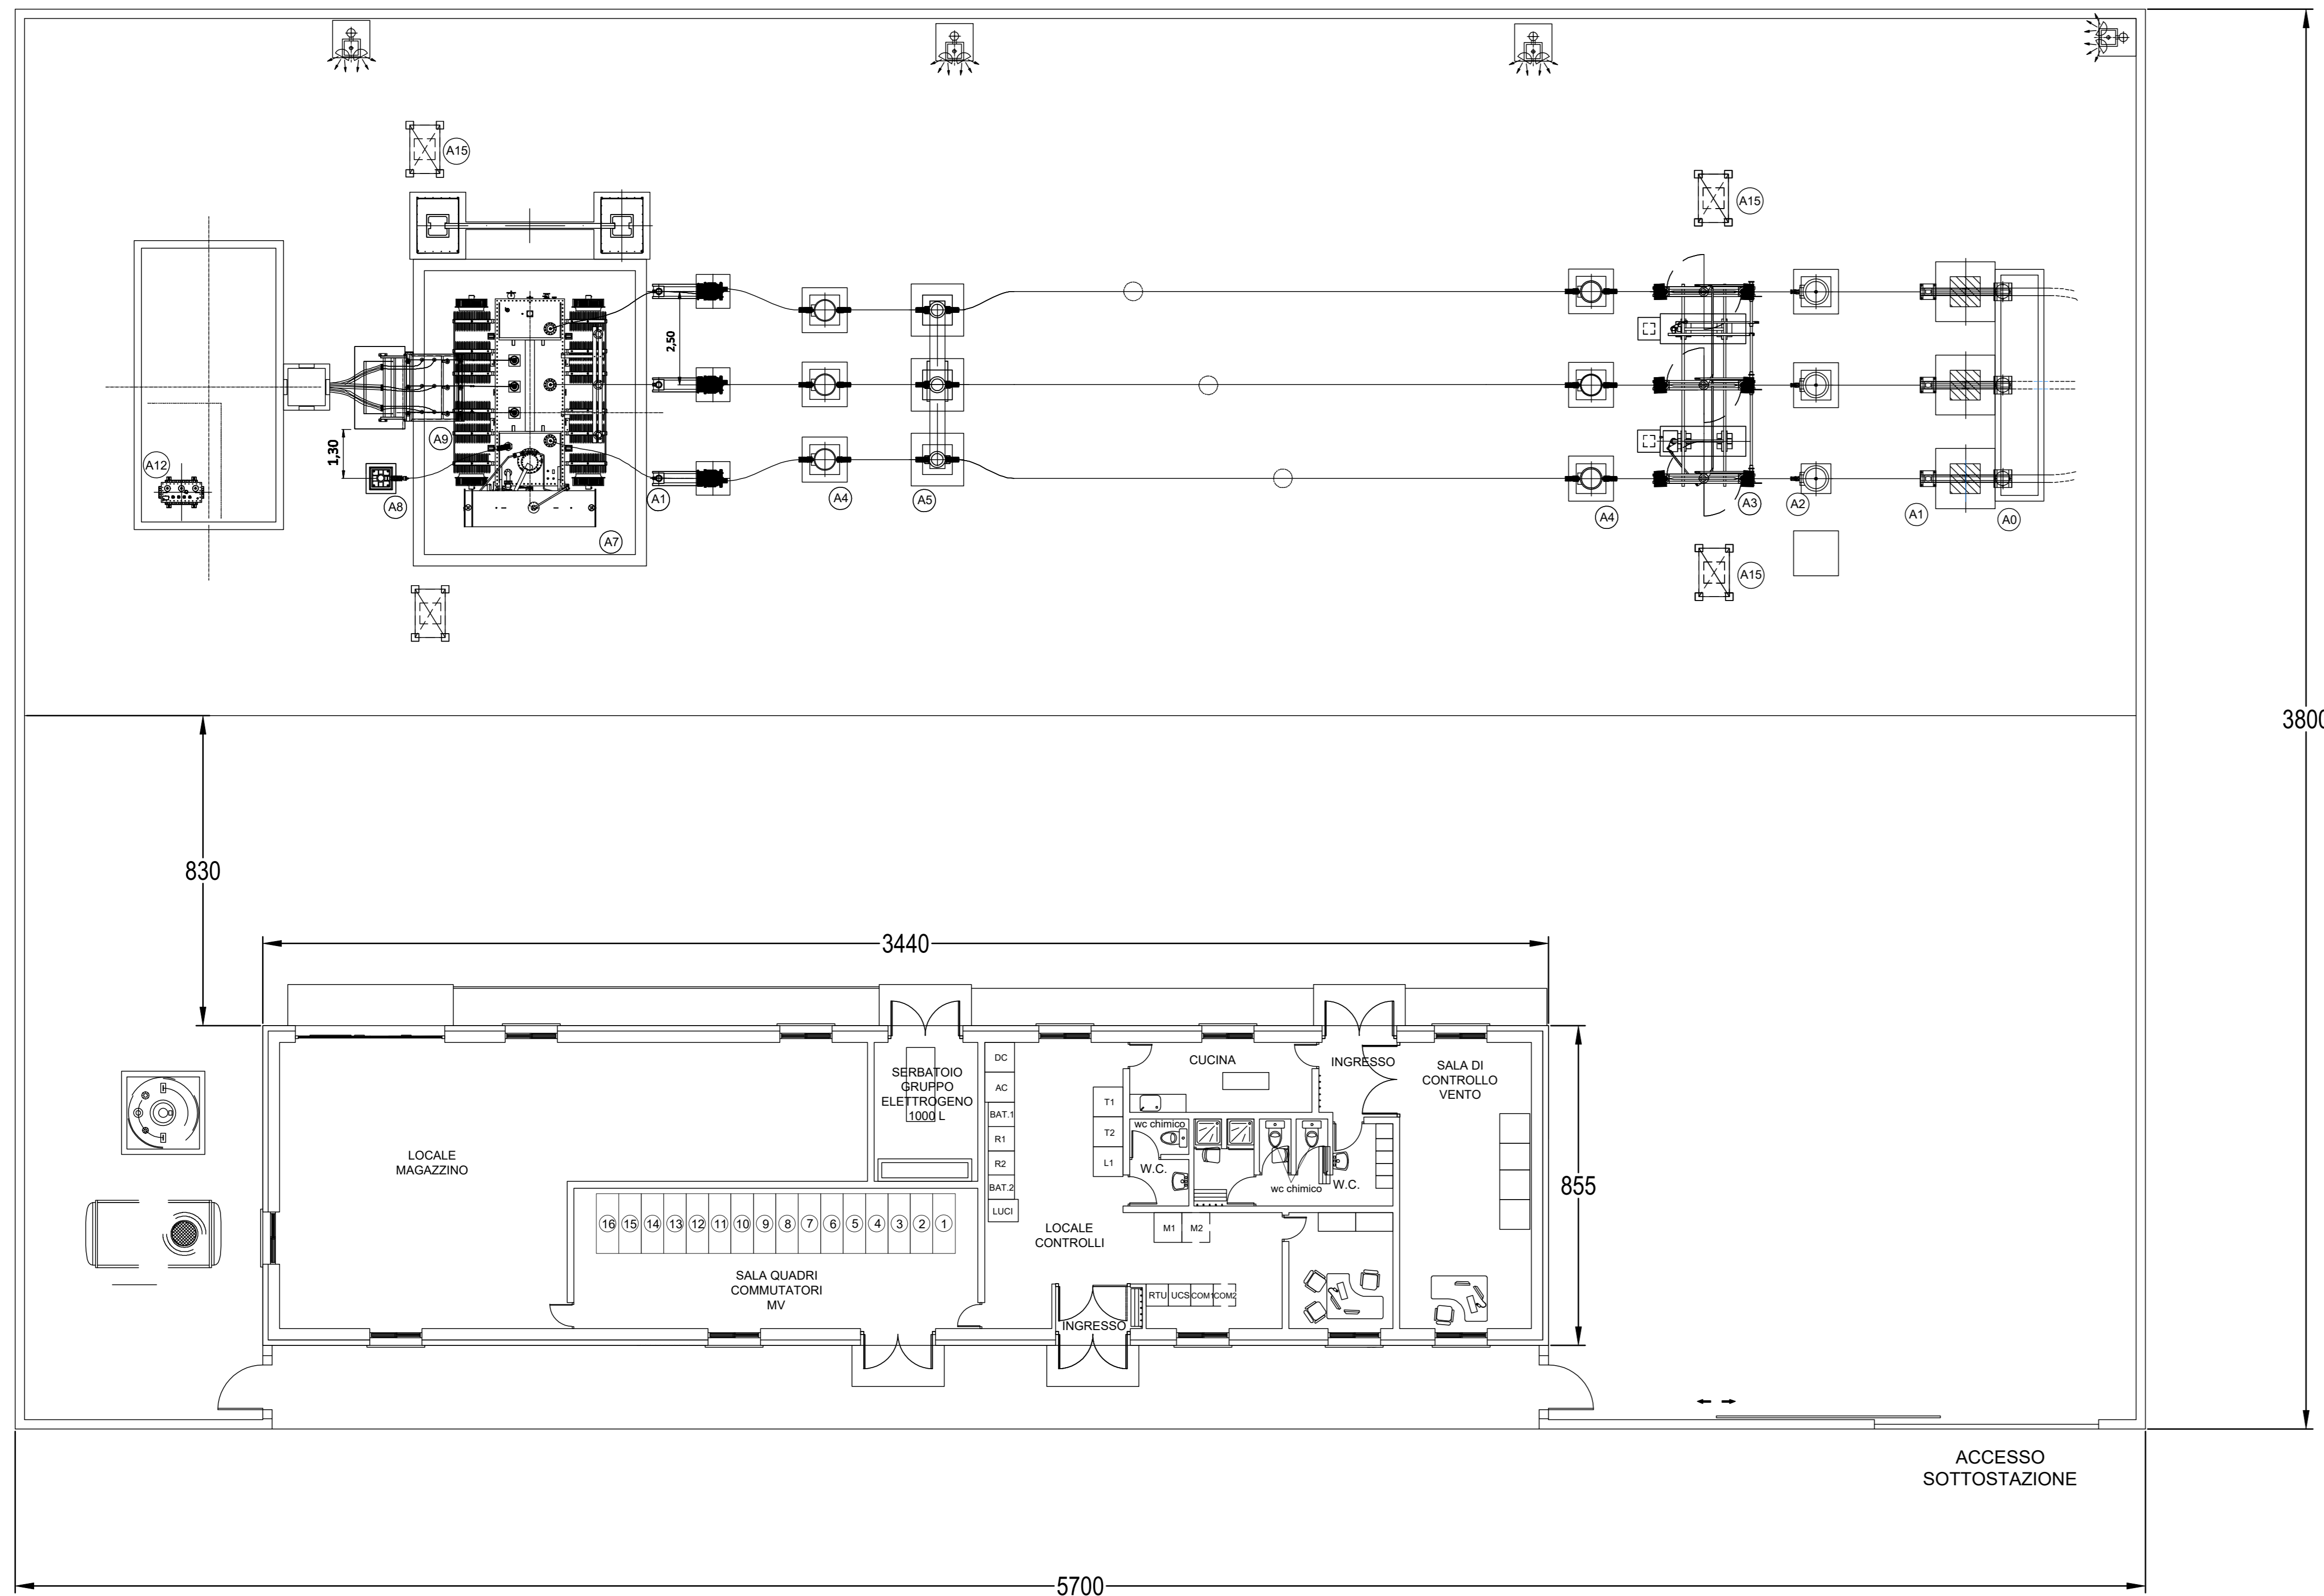


Attrezzature principali

Sigla	DESCRIZIONE
A0	Terminale del cavo
A1	Scaricatore di sovratensione HV
A2	Trasformatore di tensione
A3	Sezionatore con interruttore di terra
A4	Trasformatore di corrente
A5	Interruttore
A6	Sbarra collettiva con isolatore a 6 posti
A7	Trasformatore di potenza
A8	Sezionatore unipolare neutro
A9	Scaricatore di sovratensione MV
A10	Sezionatore
A11	Reattanza di terra
A12	Trasformatore di servizio ausiliario
A13	Banco di condensatori
A14	Illuminazione
A15	Faretti illuminazione

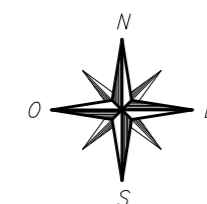

PROSPETTO-SEZIONE STALLO
scala 1:100

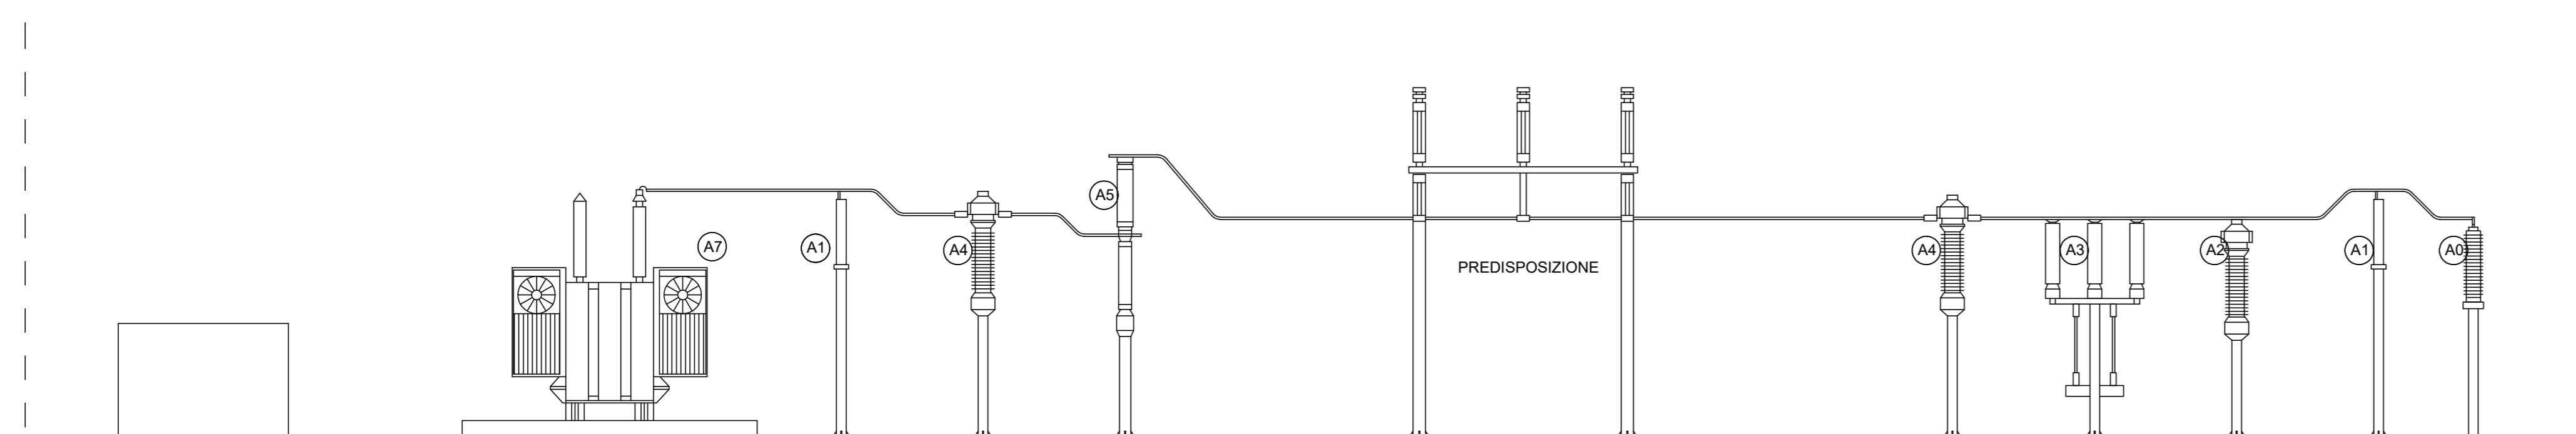

PARCO EOLICO
MONTE GIAROLO



Sede Legale: via Aldo Moro n. 28
25043, Breno (BS)
P.IVA e C.F. 04324160987

Oggetto:
SOTTOSTAZIONE ELETTRICA

Titolo:
PIANTA AREA SOTTOSTAZIONE
PROSPETTO-SEZIONE STALLO SOTTOSTAZIONE

Il Progettista



Ing. Silvio Mario Bauducco

Data	Emis.	Aggiornamento	Data	Contr.	Data	Autor.	SCALA 1:100
10/2022	PO	Emissione	10/2022	SMB	10/2022	SMB	
							OTTOBRE 2022

Commessa	Tip. Impianto	Fase Progetto	Disciplina	Tip. Doc.	Tavolo	N. Elab.	REV
22100	EO	C	CI	D	02	0003	A

PROGETTAZIONE EDILE, AMBIENTALE, STRUTTURALE ED IMPIANTISTICA A CURA DI:

Coord. gruppo di progettazione
I Tecnici: Ing. Silvio Mario Bauducco

Collaboratori:
Geom. Barzoni Manuel
Per. Ind. Basim Emanuele
Ing. Occhialo Felice
Arch. Ostino Paolo
Arch. Pelletti Martina



Sede Amministrativa via Maroncelli, 23 10024 Moncalieri (TO)
tel 011 8521113 - 011 8522975 e-mail: amministrazione@bautel.it
Sede operativa Torino - via Maroncelli, 23 10024 Moncalieri (TO)
Sede operativa Genova - via Bandiera, 24 16121 Genova (GE)

File: STAZIONE CONSEGNA.rvt
TUTTI I DIRITTI SONO RISERVATI. Questo documento è di proprietà esclusiva del progettista ed indicato sul quale si riserva ogni diritto. Permetto questo documento non può essere copiato, riprodotto, comunicato o divulgato ad altri in modo o qualsiasi maniera, nemmeno per fini sperimentali, senza autorizzazione scritta dallo stesso progettista.