


LEGENDA SIMBOLOGIA
rappresentazioni fuori scala

	CADITOIA DI SCARICO ACQUE BIANCHE
	POZZETTO GAS
	POZZETTO SOTTOSERVIZI VARI
	PRESENZA DI ASFALTO DA ISPEZIONE SOTTOSERVIZI
	PRESENZA DI CONTATORE GAS LATO STRADA
	CANALETTO DI SCOLO
	PRESENZA DI ASFALTO DA CHIUSURA SCAVO SOTTOSERVIZI
	PRESENZA O POSSIBILE PRESENZA DI ATTRAVERSAMENTO IDRICO
	PRESENZA DI ATTRAVERSAMENTO (in alcuni punti non visibile)
	CHILOMETRICA PERCORSO LINEA SCAVO
	NUMERO E POSIZIONE SEZIONE STRADALE
	POZZETTO PER RACCORDO E CURVATURA TUBAZIONI DIAM. 140 CM.

ATTRAVERSAMENTO k1-01




Note:
Presenza di attraversamento di tubazione di scolo per deflusso acque bianche e/o corrugato sottoservizi.
Prevedere passaggio a quota inferiore; misure stato attuale non rilevate.

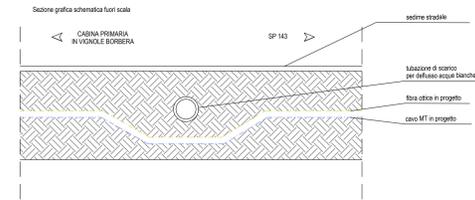

ATTRAVERSAMENTO k1-02




Note:
Possibile presenza di attraversamento di tubazione di scolo per deflusso acque bianche.
Prevedere passaggio a quota inferiore; misure stato attuale non rilevate.

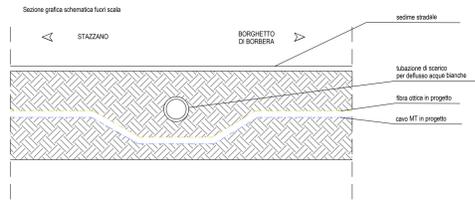

ATTRAVERSAMENTO k1-04




Note:
Presenza di attraversamento di sottoservizi.
Prevedere passaggio a quota inferiore; misure stato attuale non rilevate.

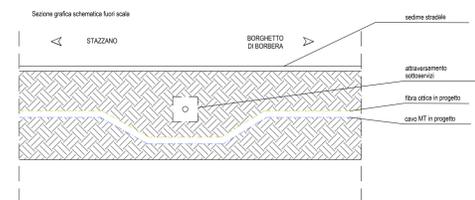



ATTRAVERSAMENTO k1-05



Note:
Presenza di attraversamento di sottoservizi.
Prevedere passaggio a quota inferiore; misure stato attuale non rilevate.

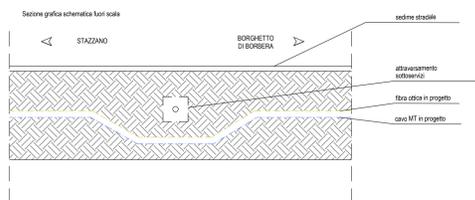


SEZIONE STRADALE 01

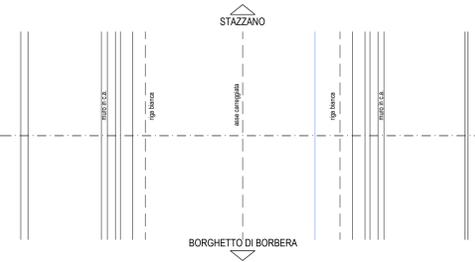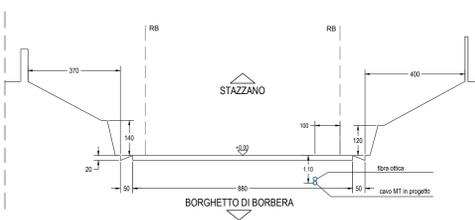


ATTRAVERSAMENTO k1-03



Note:
Presenza di attraversamento di tubazione di scolo per deflusso acque bianche.
Prevedere passaggio a quota inferiore; misure stato attuale non rilevate.

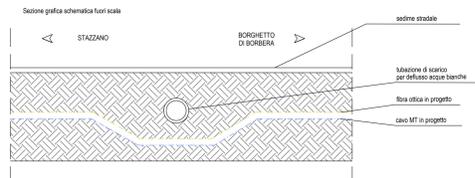

SEZIONE STRADALE 02

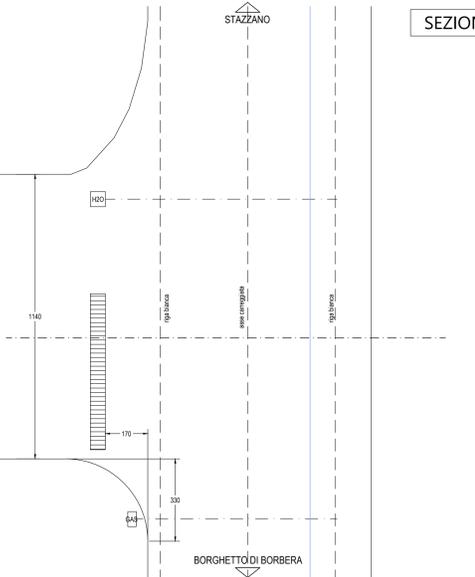

PARCO EOLICO MONTE GIAROLO

Il Committente: Sede Legale: via Aldo Moro n. 28 - 25043, Breno (BS) - P.IVA e C.F. 04324160987

Oggetto: **CONNESSIONE DI RETE**
Titolo: **COLLEGAMENTO ELETTRICO TRACCIATO DA KM 00-01 - PLANIMETRIA GENERALE, ATTRAVERSAMENTI E SEZIONI**
Il Progettista: Ing. Silvio Mario Bauducco

Data	Emis.	Aggiornamento	Data	Contr.	Data	Aut.
10/2022	PO	Emissione	10/2022	SMB	10/2022	SMB

Commissa	Tip. Impianto	Fase Progetto	Disciplina	Tip. Doc.	Titolo	N. Elab.	REV
22100	EO	C	EL	D	01	0001	A

PROGETTAZIONE EDILE, AMBIENTALE, STRUTTURALE ED IMPIANTISTICA A CURA DI:
I Tecnici: Coord. gruppo di progettazione Ing. Silvio Mario Bauducco
Collaboratori: Geom. Benzonni Manuel, Per. Ind. Biasin Emanuele, Ing. Occhiuto Franco, Arch. Ostino Paolo, Arch. Pelloni Martina
BAUTEL S.R.L. Sede Amministrativa via Marconi 23 10024 Moncalieri (TO) tel 011 6652113 - 011 6659195 e-mail: amministratore@bautel.it
Sede operativa Torino - via Marconi 23 10024 Moncalieri (TO) Sede operativa Genova - via Banderelli, 24 16121 Genova (GE)