



SEZIONE STRADALE 08

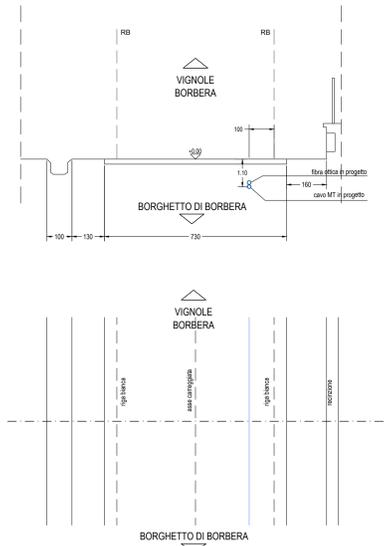


ATTRAVERSAMENTO k2-02



Note:  
Presenza di attraversamento di sottoservizi.  
Prevedere passaggio a quota inferiore; misure stato attuale non rilevate.

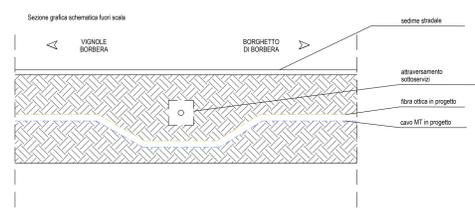


SEZIONE STRADALE 09

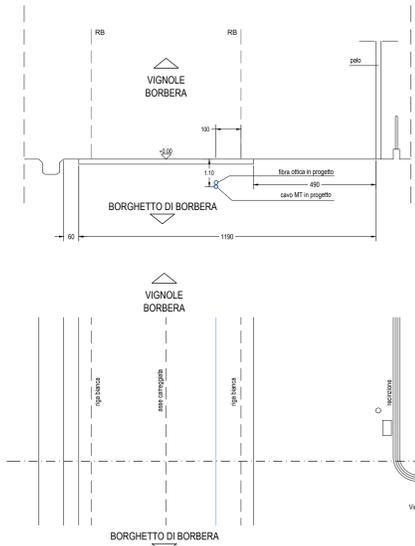

ATTRAVERSAMENTO k2-05



Note:  
Presenza di attraversamento di sottoservizi.  
Prevedere passaggio a quota inferiore; misure stato attuale non rilevate.

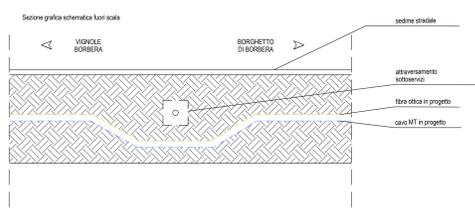


LEGENDA SIMBOLOGIA

- CADITOIA DI SCARICO ACQUE BIANCHE
- POZZETTO GAS
- POZZETTO SOTTOSERVIZI VARI
- PRESENZA DI ASFALTO DA ISPEZIONE SOTTOSERVIZI
- PRESENZA DI CONTATORE GAS LATO STRADA
- CANALETTA DI SCOLO
- PRESENZA DI ASFALTO DA CHIUSURA SCAVO SOTTOSERVIZI
- PRESENZA O POSSIBILE PRESENZA DI ATTRAVERSAMENTO IDRICO
- PRESENZA DI ATTRAVERSAMENTO (in alcuni punti non visibile)
- CHILOMETRICA PERCORSO LINEA SCAVO
- NUMERO E POSIZIONE SEZIONE STRADALE
- POZZETTO PER RACCORDO E CURVATURA TUBAZIONI DIAM. 140 CM.

ATTRAVERSAMENTO k2-01




Note:  
Presenza di attraversamento di sottoservizi.  
Prevedere passaggio a quota inferiore; misure stato attuale non rilevate.

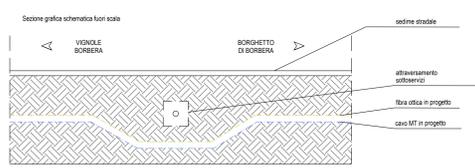

ATTRAVERSAMENTO k2-03




Note:  
Presenza di attraversamento di sottoservizi.  
Prevedere passaggio a quota inferiore; misure stato attuale non rilevate.

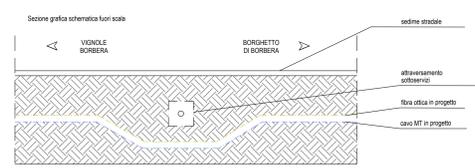

ATTRAVERSAMENTO k2-04




Note:  
Presenza di attraversamento di sottoservizi.  
Prevedere passaggio a quota inferiore; misure stato attuale non rilevate.

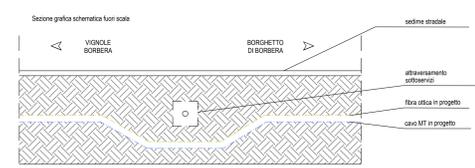

ATTRAVERSAMENTO k2-06



Note:  
Presenza di attraversamento di sottoservizi.  
Prevedere passaggio a quota inferiore; misure stato attuale non rilevate.

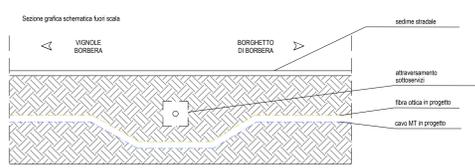

PARCO EOLICO MONTE GIAROLO

Il Committente: Sede Legale: via Aldo Moro n. 28 25043, Breno (BS) P.IVA e C.F. 04324160987

Oggetto: CONNESSIONE DI RETE  
Titolo: COLLEGAMENTO ELETTRICO TRACCIATO DA KM 01-02 - PLANIMETRIA GENERALE, ATTRAVERSAMENTI E SEZIONI  
Il Progettista: Ing. Silvio Mario Bauducco

Data	Emis.	Aggiornamento	Data	Contr.	Data	Aut.	SCALA
10/2022	PO	Emissione	10/2022	SMB	10/2022	SMB	1:100
							OTTOBRE 2022

Commissa	Tip. Impianto	Fase Progetto	Disciplina	Tip. Doc.	Titolo	N. Elab.	REV
22100	EO	C	EL	D	01	0004	A

PROGETTAZIONE EDILE, AMBIENTALE, STRUTTURALE ED IMPIANTISTICA A CURA DI:  
I Tecnici: Coord. gruppo di progettazione Ing. Silvio Mario Bauducco  
Collaboratori: Geom. Benzonni Manuel, Per. Ind. Biasin Emanuele, Ing. Occhiuto Franco, Arch. Ostino Paolo, Arch. Pelloni Martina

Sede Amministrativa via Marconi, 23 10024 Moncalieri (TO) tel 011 6652113 - 011 6659915 e-mail: amministrazione@bautel.it  
Sede operativa Torino - via Marconi, 23 10024 Moncalieri (TO)  
Sede operativa Genova - via Banderale, 24 16121 Genova (GE)

TUTTI I DIRITTI SONO RISERVATI. Questo documento è di proprietà esclusiva del progettista ed è indicato sul quale si riserva ogni diritto. Pertanto questo documento non può essere copiato, riprodotto, comunicato o divulgato ad altri in qualsiasi maniera, nemmeno per fini sperimentali, senza autorizzazione scritta dello stesso progettista.