




PROSPETTO-SEZIONE STALLO

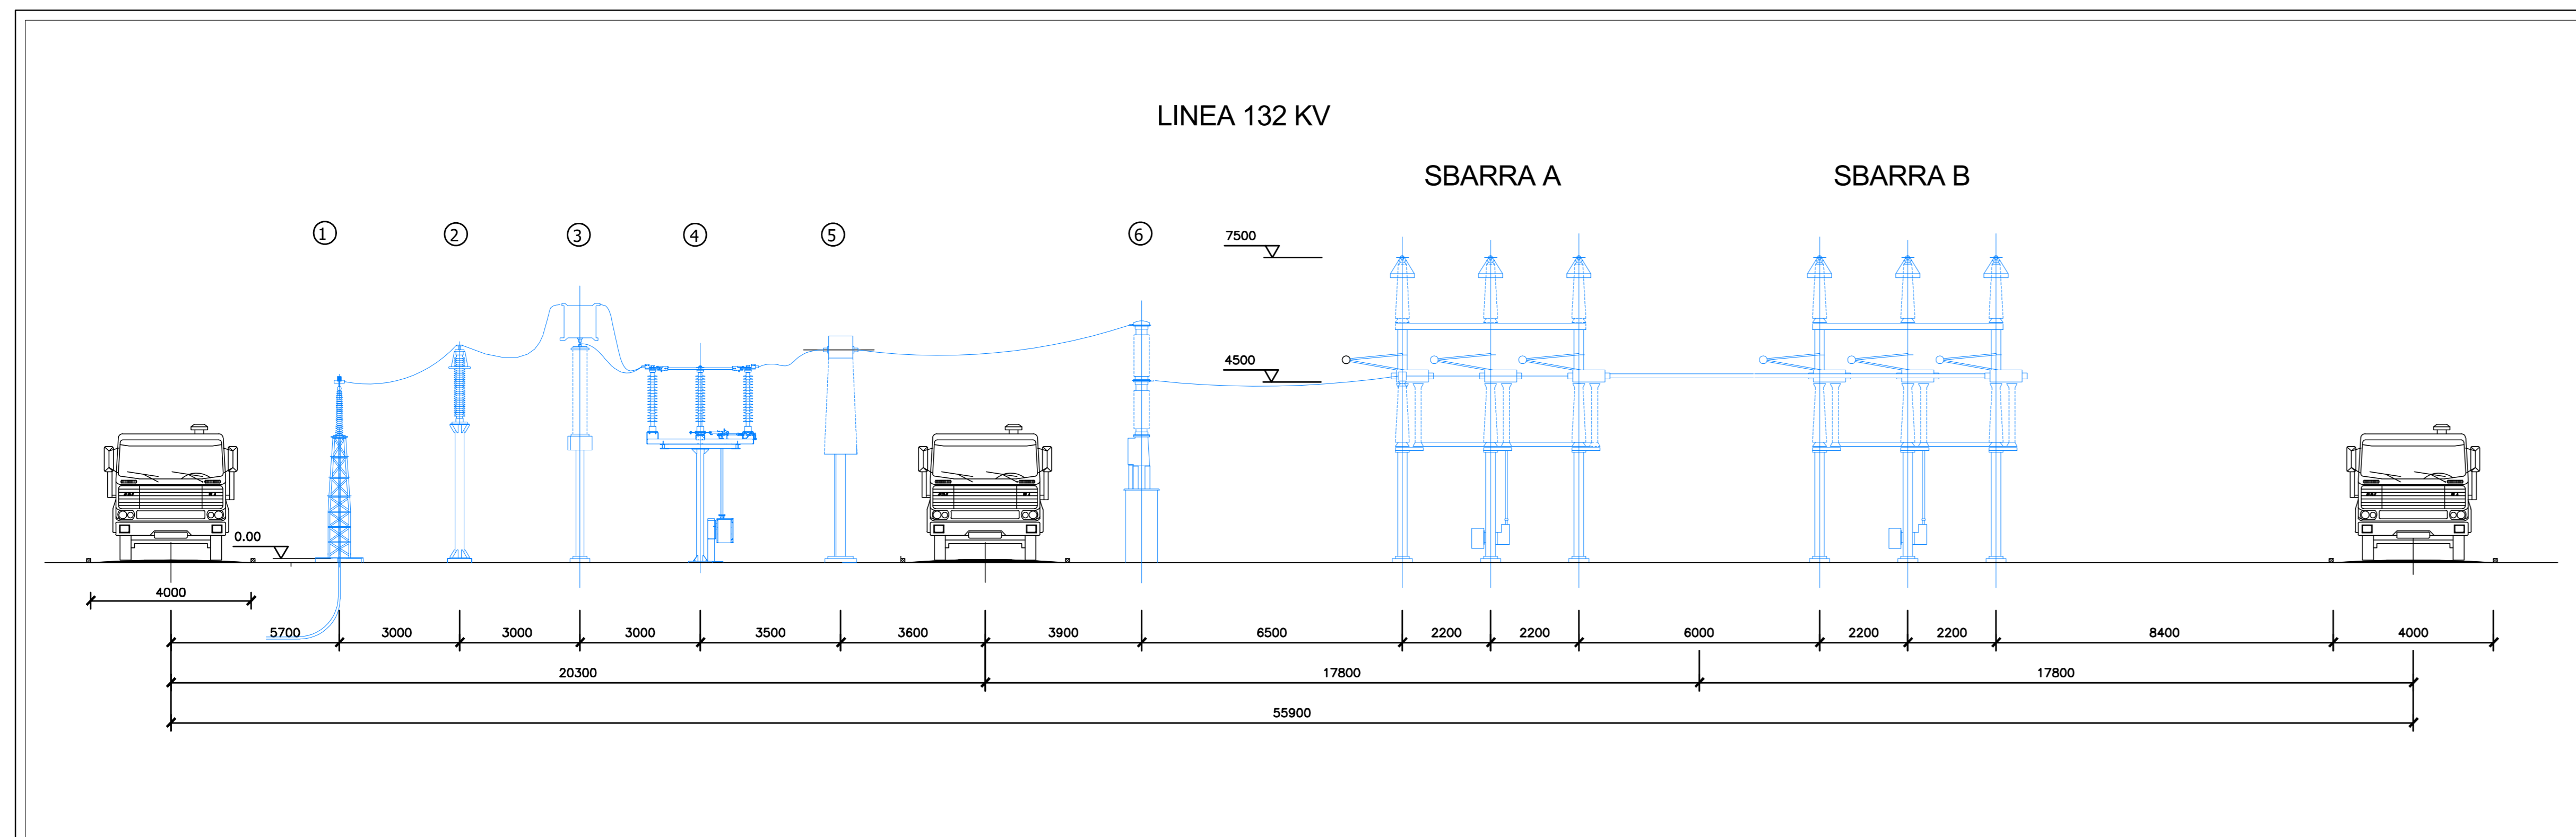


LEGENDA APPARECCHIATURE STAZIONE TERNA

①	Terminale cavo AT
②	Scaricatori di sovratensione AT
③	TVC
④	Sezionatore tripolare AT
⑤	TA
⑥	Interruttore tripolare AT


INQUADRAMENTO GENERALE STAZIONE TERNA CON INDICAZIONE AREA STALLO

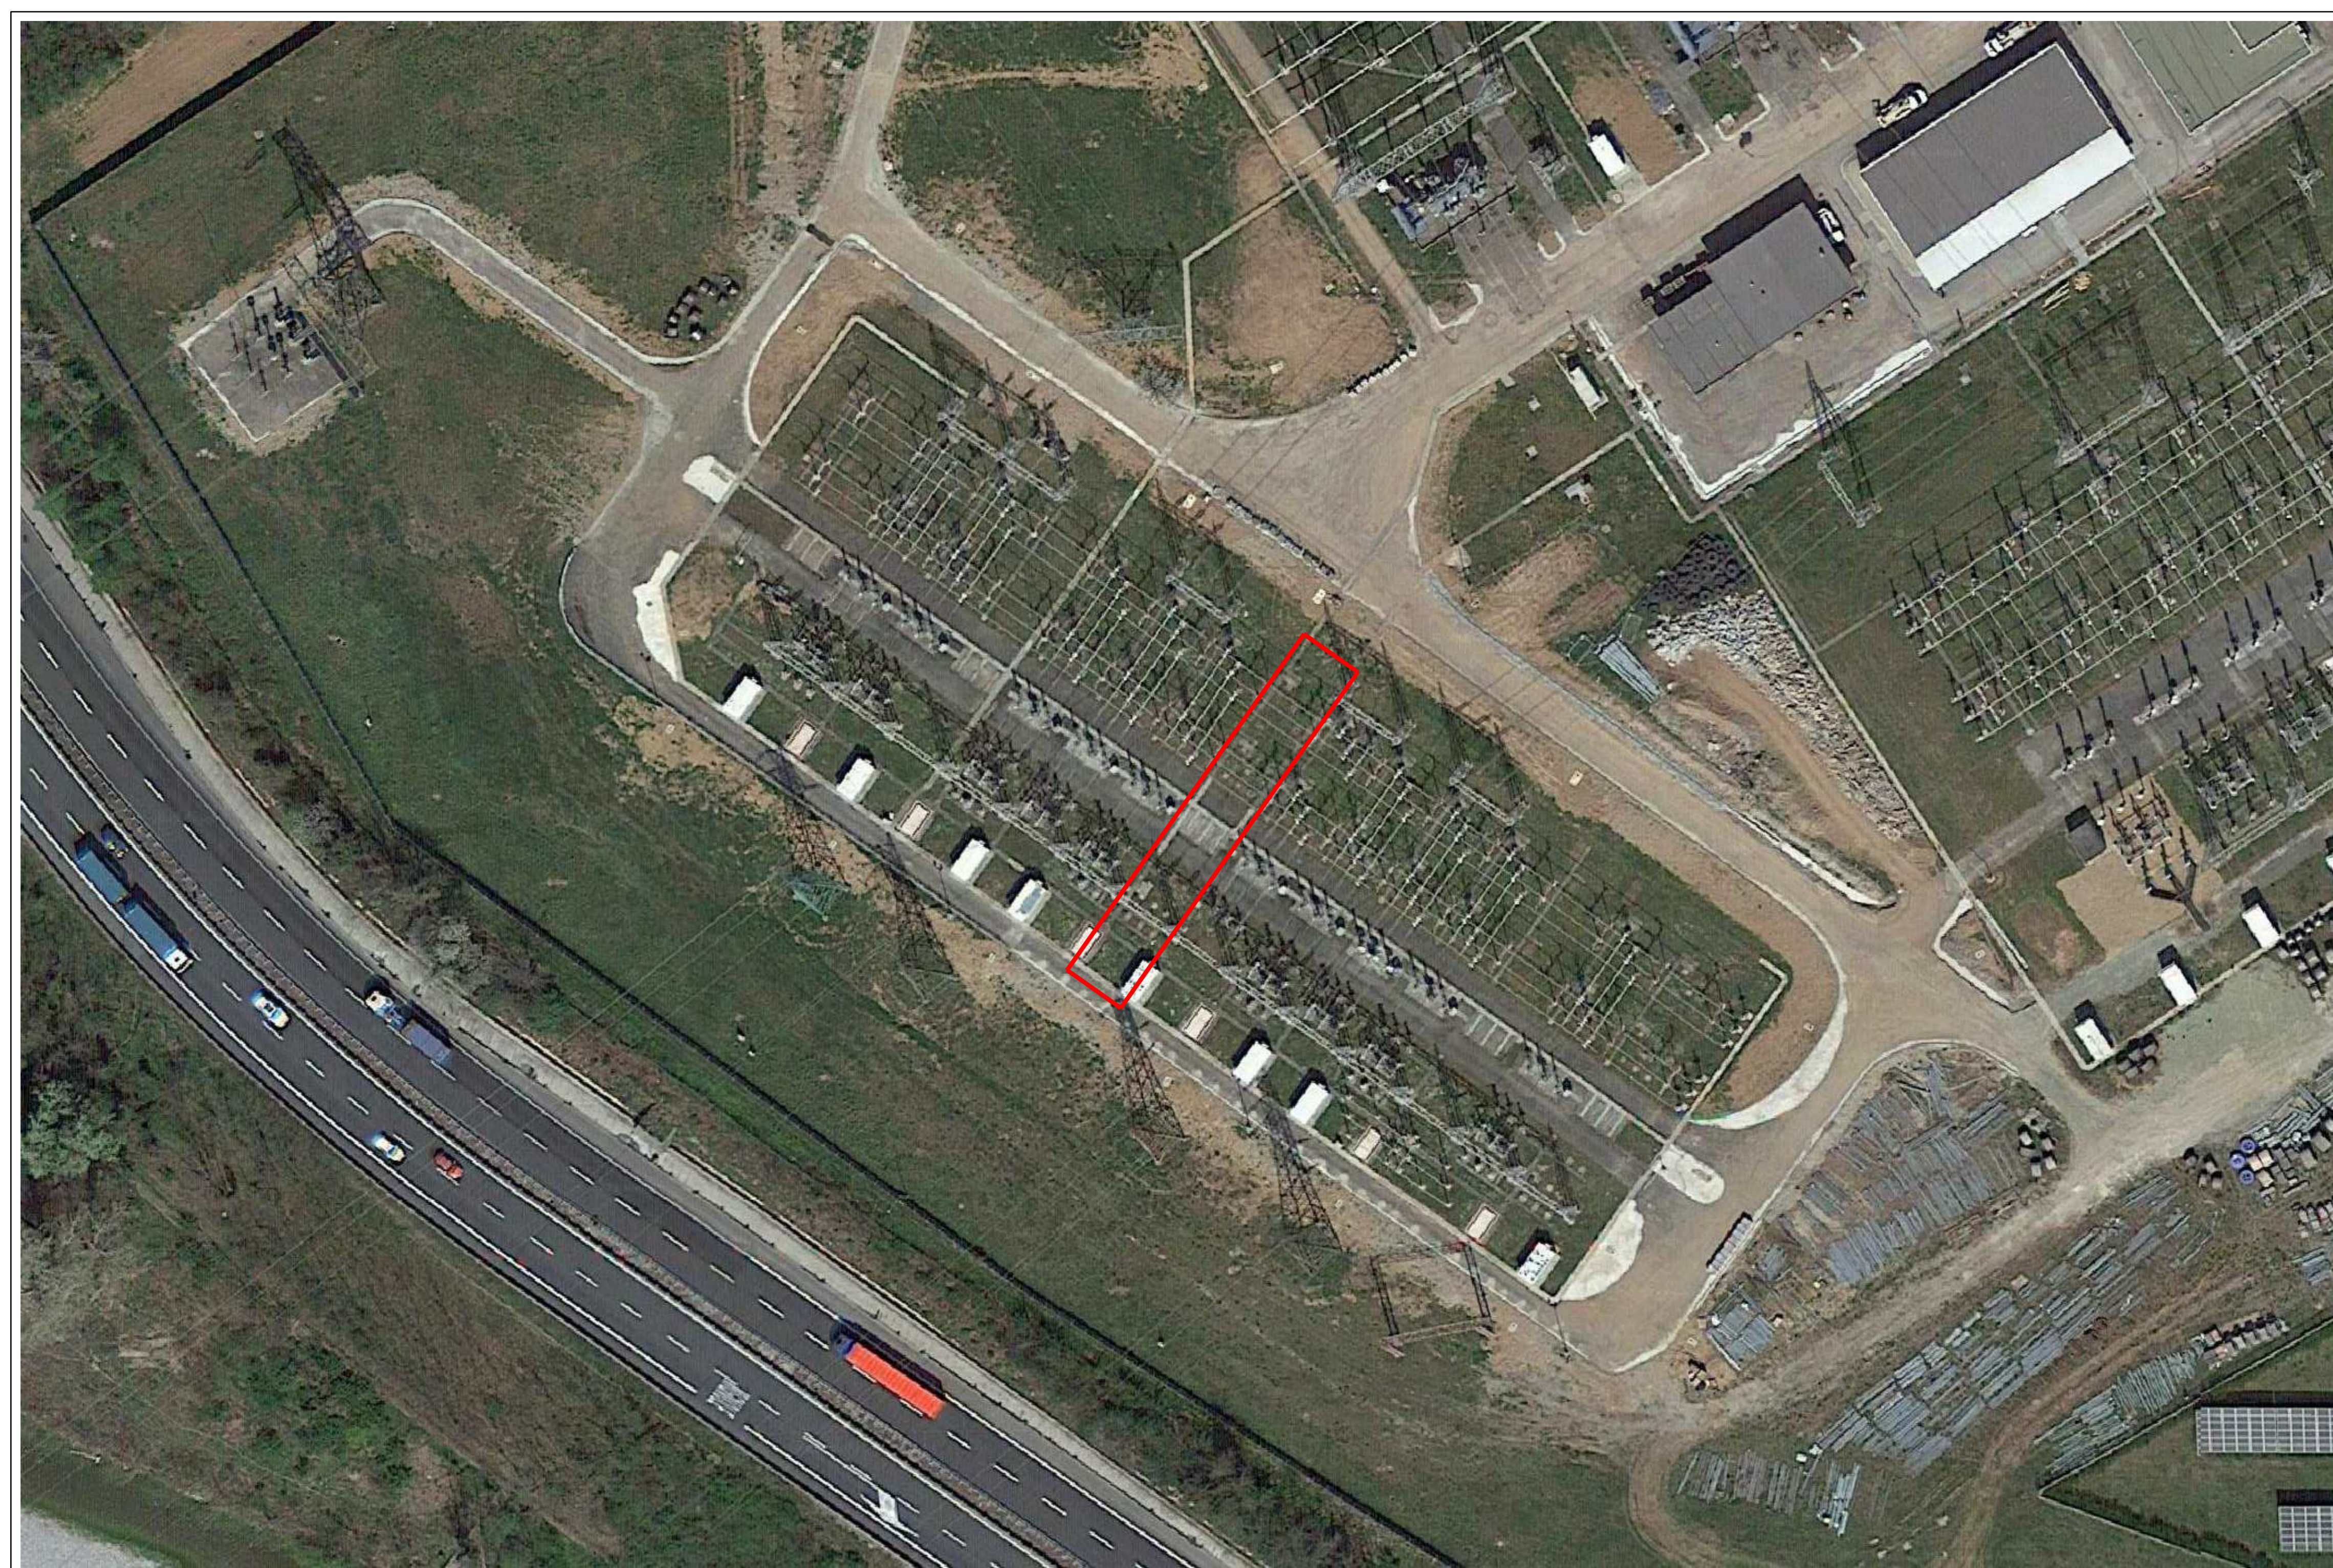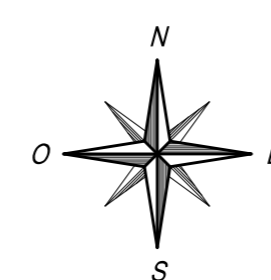

PLANIMETRIA DI DETTAGLIO STALLO IN PROGETTO

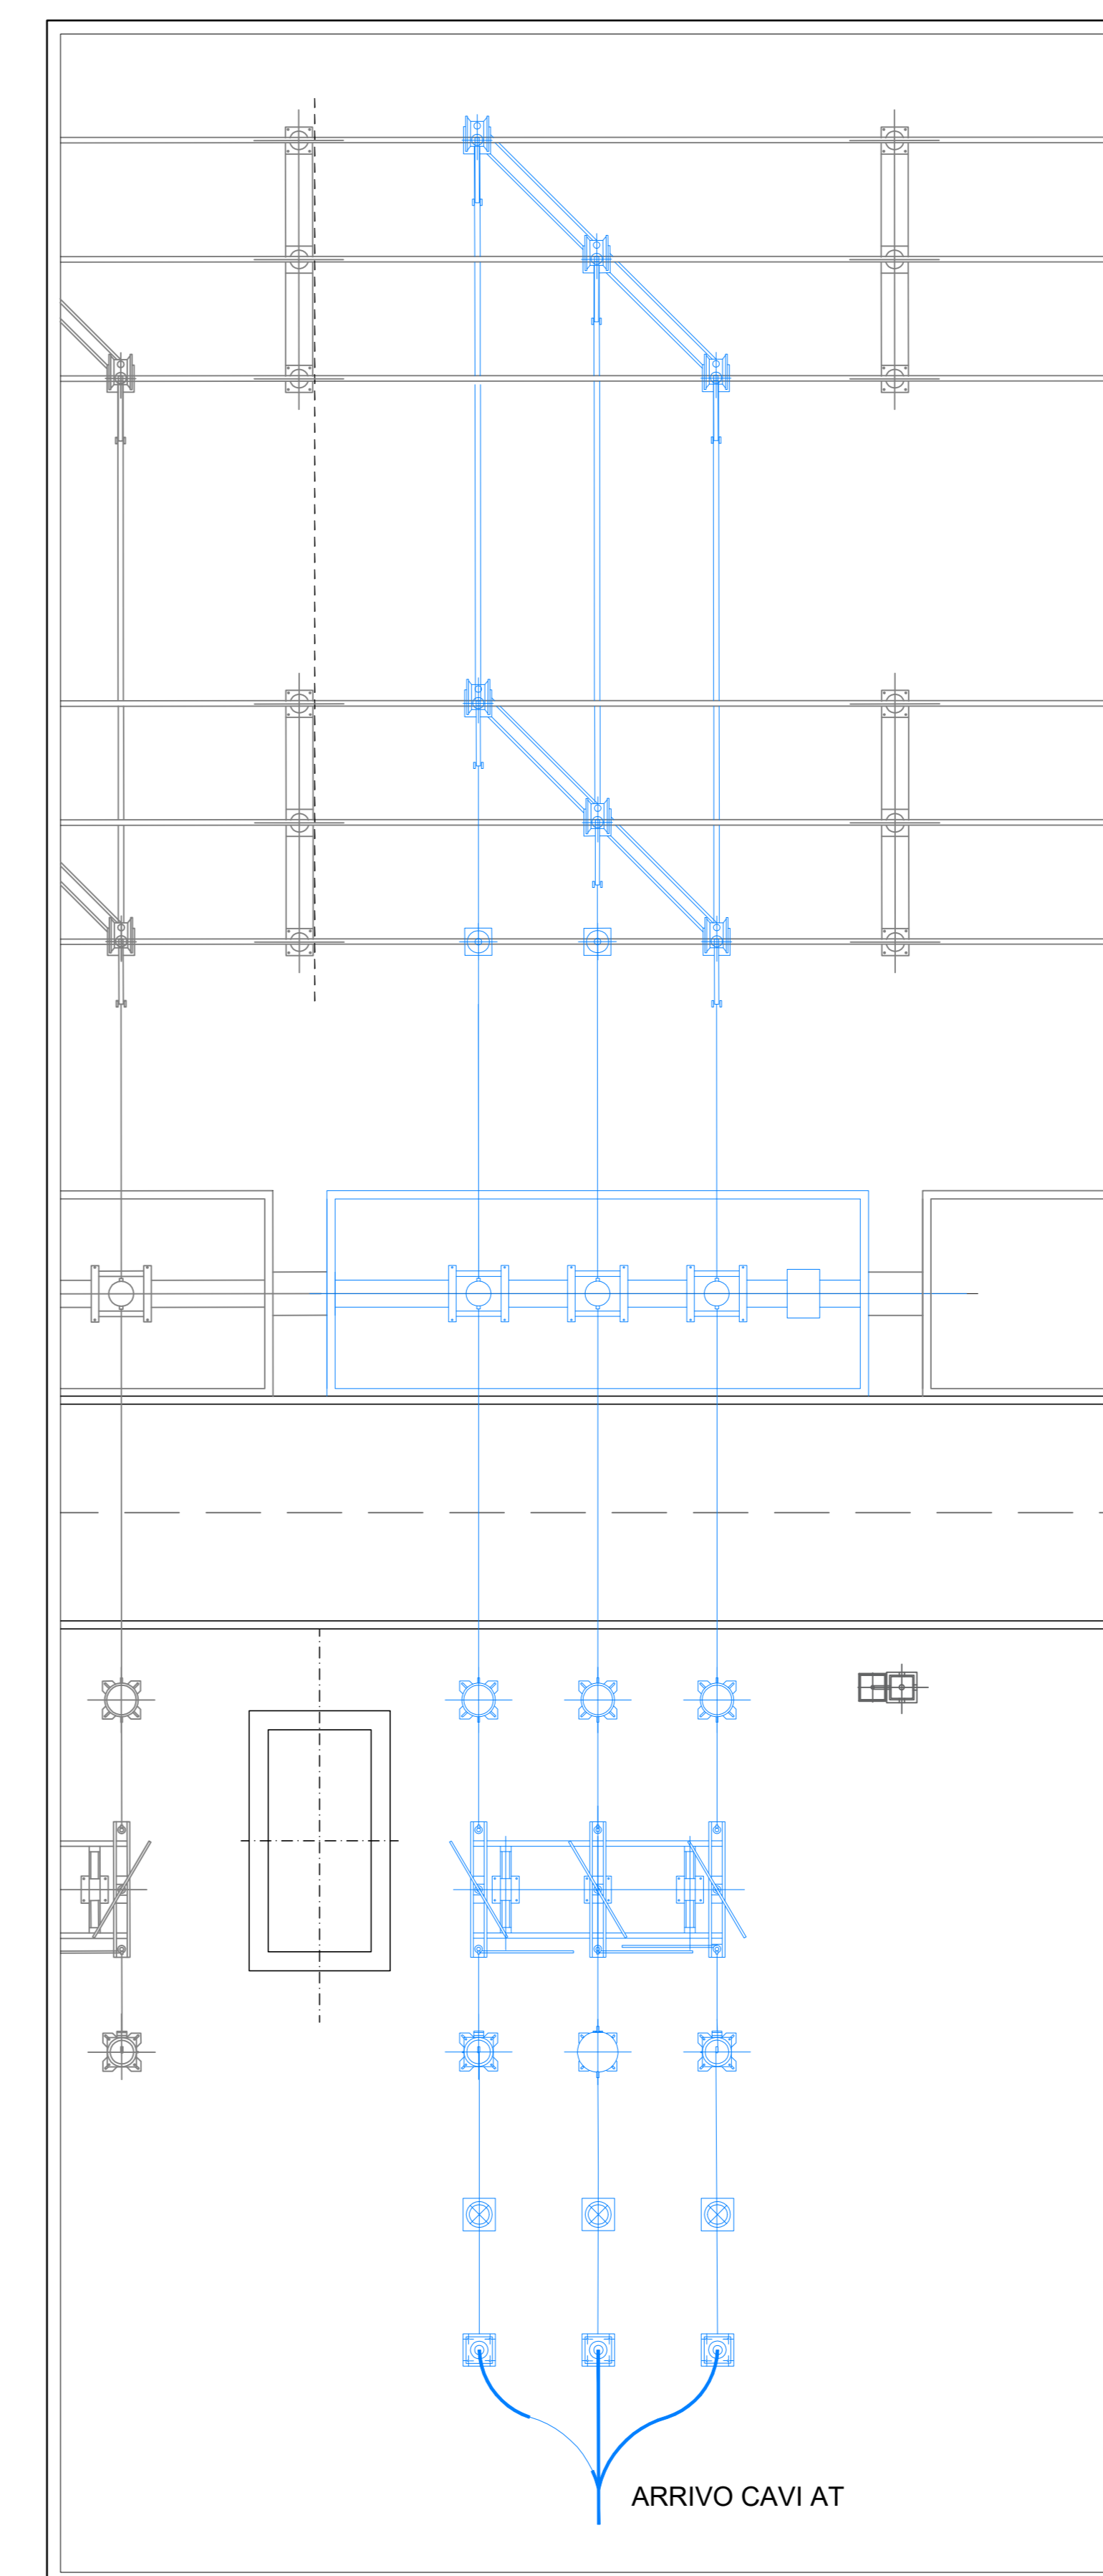

SCHEMA UNIFILARE STALLO IN PROGETTO

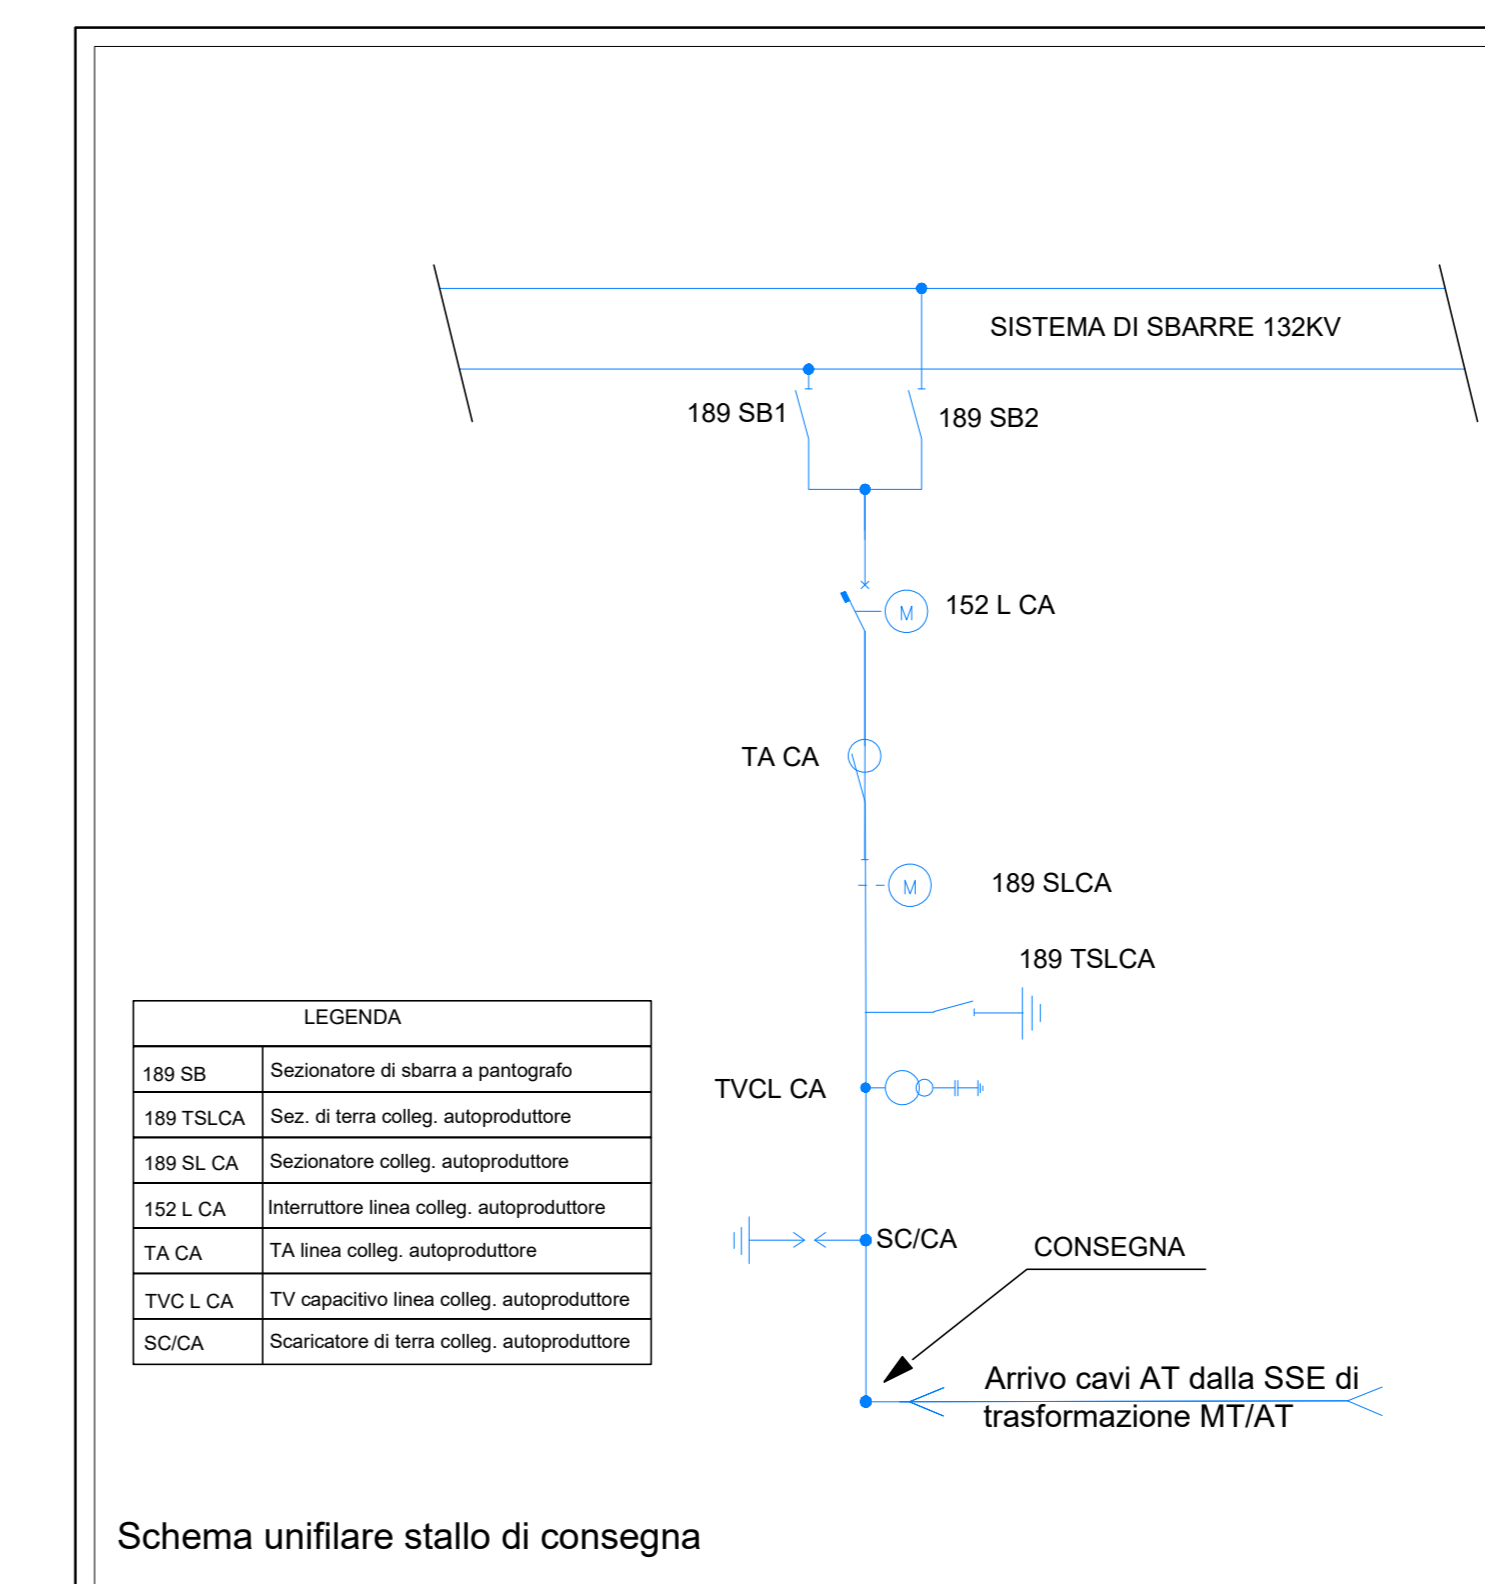

LEGENDA

189 SB	Sezionatore di sbarra a partigrafo
189 TSLCA	Sec. di terra colleg. autoproduttore
189 SLCA	Sezionatore colleg. autoproduttore
152 L CA	Interruttore linea colleg. autoproduttore
TA CA	TA linea colleg. autoproduttore
TVCL CA	TV capacitivo linea colleg. autoproduttore
SCICA	Scaricatore di terra colleg. autoproduttore

PARCO EOLICO MONTE GIAROLO



Sede Legale: via Aldo Moro n. 28
25043, Breno (BS)
P.IVA e C.F. 04324170986

CONNESSIONE DI RETE

TITOLO:
CABINA PRIMARIA TERNA
PROSPETTO-SEZIONE STALLO, INQUADRAMENTO
SCHEMA UNIFILARE

Il Progettista
Ing. Silvio Mario Bauducco

Data	Emis.	Aggiornamento	Data	Contr.	Data	Autor.	SCALA 1:V
06/2023	FP	Emissione	06/2023	SMB	06/2023	SMB	FORMATO A0
							GIUGNO 2023
Commissa	Tp. Impianto	Fase Progetto	Disciplina	Tp. Doc.	Tasso	N. Ediz.	REV
22100	EO	C	EL	D	01	0004	101

PROGETTAZIONE EDILE, AMBIENTALE, STRUTTURALE ED IMPIANTISTICA A CURA DI:

I Tecnici: Coord. gruppo di progettazione
Ing. Silvio Mario Bauducco

Collaboratori:
Geom. Benzoni Manuel
Per. Ind. Biasini Emanuele
Ing. Occhiero Felice
Arch. Ostino Paolo
Arch. Pelletti Martina

BAUTEL S.R.L.
Sede Amministrativa via Marconi, 23 10024 Moncalieri (TO)
tel 011 8024113 - 011 8029919 e-mail: amministrazione@bautel.it
Sede operativa Torino - via Marconi, 23 10024 Moncalieri (TO)
Sede operativa Genova - via Bandiera, 24 16121 Genova (GE)

TUTTI I DIRITTI SONO RISERVATI. Questo documento è di proprietà esclusiva del progettista ed indicato su quale si riserva ogni diritto. Permetto questo documento non può essere copiato, riprodotto, comunicato o divulgato ad altri o usato in qualsiasi maniera, nemmeno per fini sperimentali, senza autorizzazione scritta dal stesso progettista.