


**ATTRAVERSAMENTO k6-01**

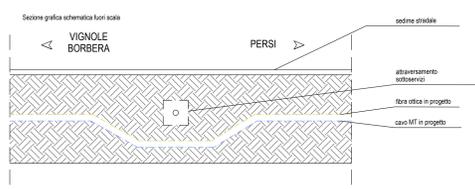


Note:  
Presenza di attraversamento di sottoservizi.  
Prevedere passaggio a quota inferiore; misure stato attuale non rilevate.



**ATTRAVERSAMENTO k6-03**



Note:  
Presenza di attraversamento di tubazione di scolo per deflusso acque bianche.  
Prevedere passaggio a quota inferiore.

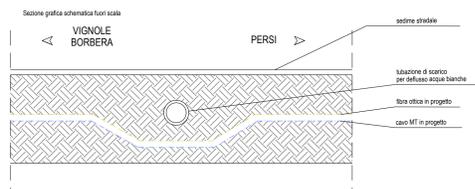


Planimetria generale attraversamento - 1:100

**ATTRAVERSAMENTO k6-04**



Note:  
Presenza di attraversamento di tubazione di scolo per deflusso acque bianche.  
Prevedere passaggio a quota inferiore.

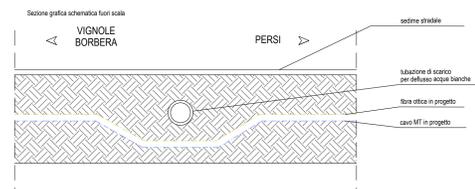


Planimetria generale attraversamento - 1:100

**ATTRAVERSAMENTO k6-05**



Note:  
Presenza di attraversamento di sottoservizi.  
Prevedere passaggio a quota inferiore; misure stato attuale non rilevate.

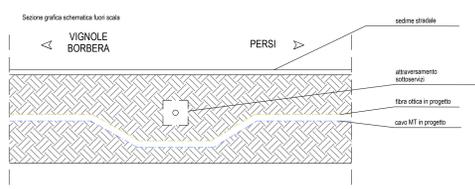



**LEGENDA SIMBOLOGIA**  
rappresentazione fuori scala

- FB CANTONATA DI SCARICO ACQUE BIANCHE
- GAS POZZETTO GAS
- PV POZZETTO SOTTOSERVIZI VARI
- GAS PRESENZA DI ASPALTO DA ISPEZIONE SOTTOSERVIZI
- GAS PRESENZA DI CONTATORE GAS LATO STRADA
- CANALETTA DI SCOLO
- CHIUSURA SCAVO SOTTOSERVIZI
- PRESENZA O POSSIBILE PRESENZA DI ATTRAVERSAMENTO IDRICO
- PRESENZA DI ATTRAVERSAMENTO (in alcuni punti non visibile)
- CHILOMETRICA PERCORSO LINEA SCAVO
- NUMERO E POSIZIONE SEZIONE STRADALE
- POZZETTO PER RACCORDO E CURVATURA TUBAZIONI DIAM. 140 CM.



**ATTRAVERSAMENTO k6-02**




Note:  
Presenza di attraversamento di sottoservizi.  
Prevedere passaggio a quota inferiore; misure stato attuale non rilevate.

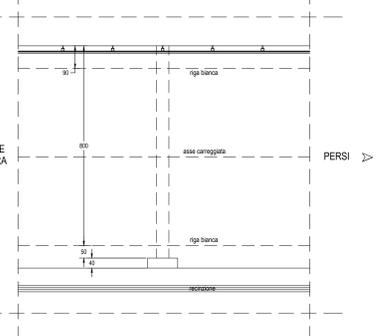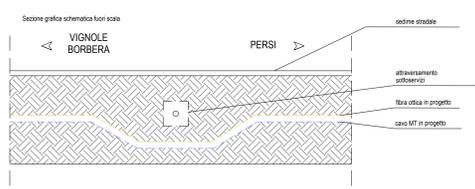

**SEZIONE STRADALE 15**

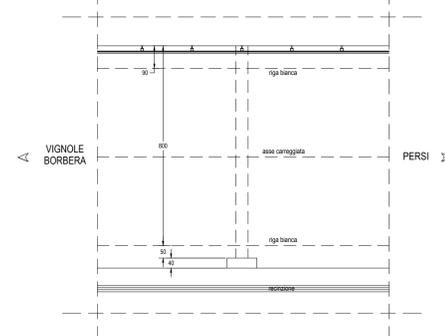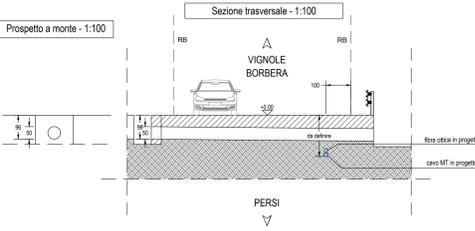

**SEZIONE STRADALE 16**

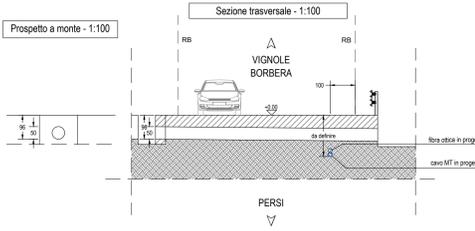

**PARCO EOLICO MONTE GIAROLO**

Il Committente: Sede Legale: via Aldo Moro n. 28 - 25043, Breno (BS) P.IVA e C.F. 04324160987

Oggetto: **CONNESSIONE DI RETE**  
Titolo: **COLLEGAMENTO ELETTRICO TRACCIATO DA KM 05-06 - PLANIMETRIA GENERALE, ATTRAVERSAMENTI E SEZIONI**  
Il Progettista: Ing. Silvio Mario Bauducco

Data	Emis.	Aggiornamento	Data	Contr.	Data	Autor.
10/2022	PO	Emissione	10/2022	SMB	10/2022	SMB

SCALA 1:V

Commissa	Tip. Impianto	Fase Progetto	Disciplina	Tip. Doc.	Titolo	N. Elab.	REV
22100	EO	C	EL	D	01	001	A

PROGETTAZIONE EDILE, AMBIENTALE, STRUTTURALE ED IMPIANTISTICA A CURA DI:  
I Tecnici: **BAUTEL S.R.L.**  
Coord. gruppo di progettazione: Ing. Silvio Mario Bauducco  
Collaboratori: Geom. Benzoni Manuel, Per. Ind. Basin Emanuele, Ing. Occhiuto Franco, Arch. Ostino Paolo, Arch. Pelloni Martina  
Sede Amministrativa: via Marconi, 23 10024 Moncalieri (TO) tel 011 6052113 - 011 6059915 e-mail: amministrazione@bautel.it  
Sede operativa Torino - via Marconi, 23 10024 Moncalieri (TO)  
Sede operativa Genova - via Bandiera, 24 16121 Genova (GE)

TUTTI I DIRITTI SONO RISERVATI. Questo documento è di proprietà esclusiva del progettista in quanto tale e non può essere copiato, riprodotto, comunicato o divulgato ad altri usi in qualsiasi maniera, nemmeno per fini sperimentali, senza autorizzazione scritta dallo stesso progettista.