


ATTRAVERSAMENTO K14-05




ATTRAVERSAMENTO K14-06



SEZIONE STRADALE 49

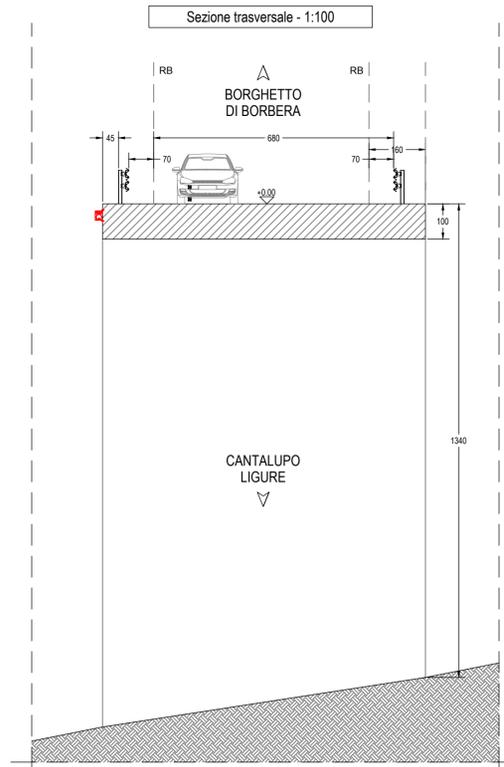


Stralcio planimetria generale attraversamento - 1:100

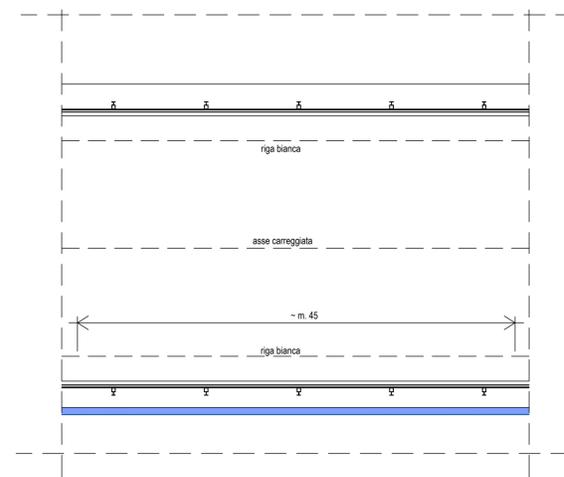


Inquadramento



Particolare costruttivo - 1:20

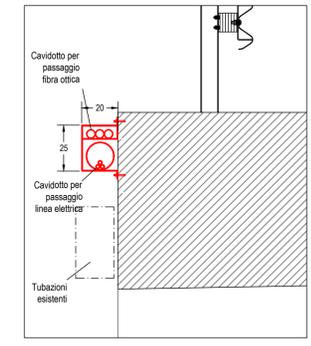

Planimetria generale attraversamento

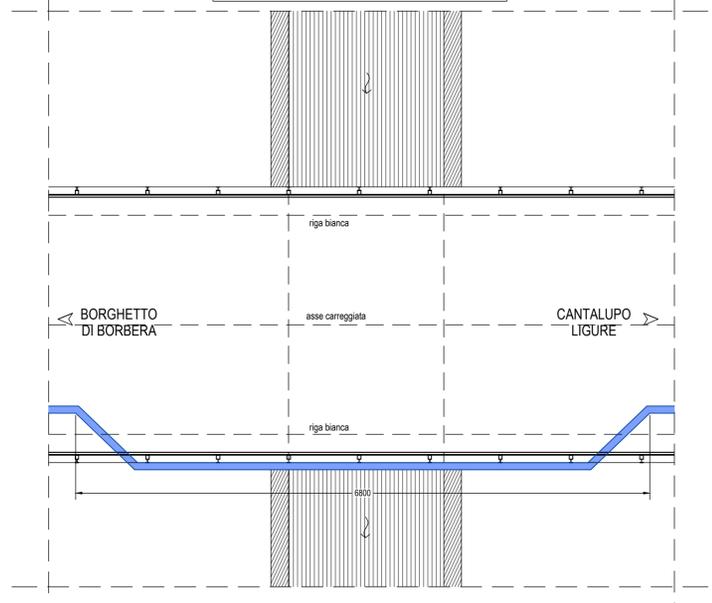

PARCO EOLICO MONTE GIAROLO

Il Committente: **15P** più ENERGIA s.p.a. Sede Legale: via Aldo Moro n. 28, 25043, Breno (BS), P.IVA e C.F. 04324160987

Oggetto: **CONNESSIONE DI RETE**  
 Titolo: **COLLEGAMENTO ELETTRICO TRACCIATO DA KM 13-14 - ATTRAVERSAMENTI E SEZIONI**  
 Il Progettista: **Ing. Silvio Mario Bauducco**

Data	Emis.	Aggiornamento	Data	Contr.	Data	Autor.	SCALA
10/2022	PO	Emissione	10/2022	SMB	10/2022	SMB	1:100
							OTTOBRE 2022

Commessa	Tip. impianto	Fase Progetto	Disciplina	Tip. Doc.	Titolo	N. Elab.	REV
22100	EO	C	EL	D	01	0025	A

PROGETTAZIONE EDILE, AMBIENTALE, STRUTTURALE ED IMPIANTISTICA A CURA DI:  
 I Tecnici: **Ing. Silvio Mario Bauducco**  
 Collaboratori: **Geom. Benzioni Manuel**, **Per. Ind. Biasini Emanuele**, **Ing. Occhiuto Felice**, **Arch. Ostino Paolo**, **Arch. Pelleri Martina**

**BAUTEL S.R.L.**  
 Sede Amministrativa via Maroncelli, 23 10024 Moncalieri (TO)  
 tel 011.6052113 - 011.6059915 e-mail: amministrazione@bautel.it  
 Sede operativa Torino - via Maroncelli, 23 10024 Moncalieri (TO)  
 Sede operativa Genova - via Banderelli, 24 16121 Genova (GE)

File: schema connessione.dwg  
 TUTTI I DIRITTI SONO RISERVATI - Questo documento è di proprietà esclusiva del progettista ivi indicato sul quale si riserva ogni diritto. Pertanto questo documento non può essere copiato, riprodotto, comunicato o divulgato ad altri o usato in qualsiasi maniera, nemmeno per fini sperimentali, senza autorizzazione scritta dallo stesso progettista.