

ATTRAVERSAMENTO k15-01



ATTRAVERSAMENTO k15-02




ATTRAVERSAMENTO k15-03




ATTRAVERSAMENTO k15-04




SEZIONE STRADALE 51

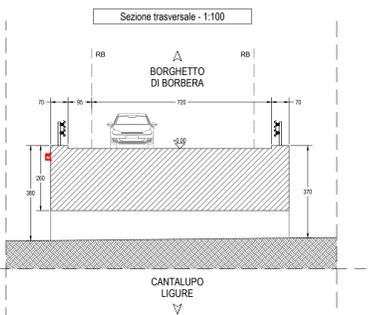


Nota: presenza di passaggio su ponte e attraversamento

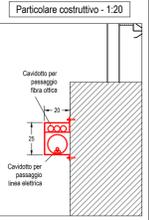



SEZIONE STRADALE 52

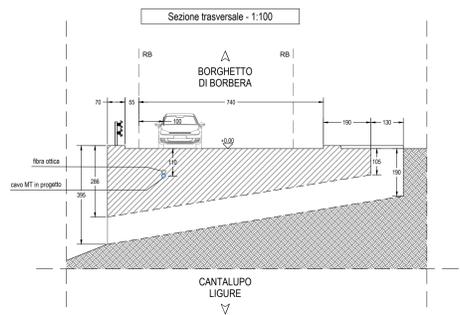


Planimetria generale attraversamento - 1:100

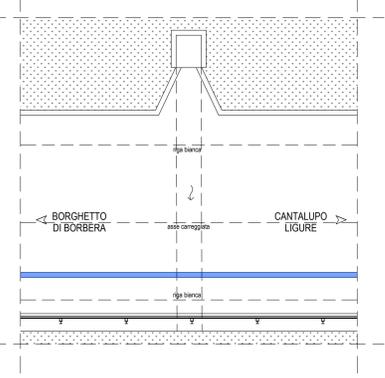



SEZIONE STRADALE 53

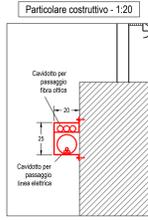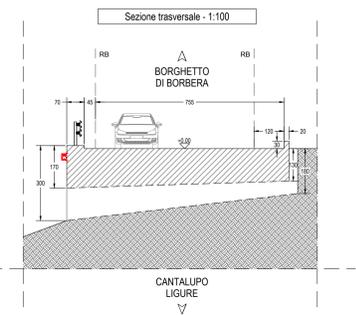


Planimetria generale attraversamento - 1:100

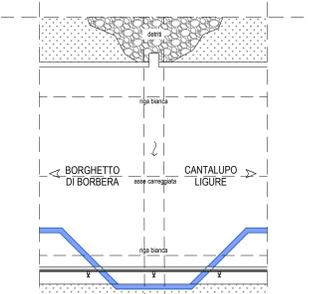

SEZIONE STRADALE 54

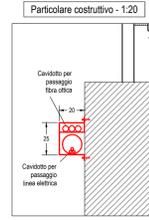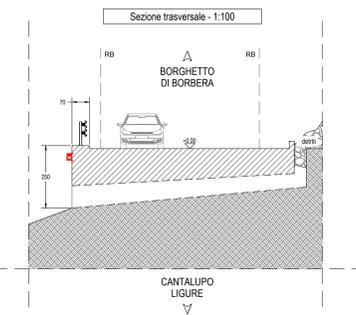

Planimetria generale attraversamento - 1:100

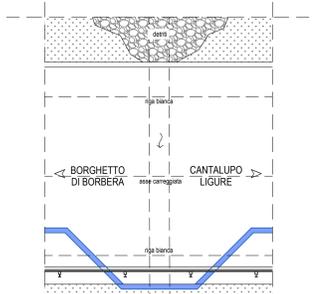

LEGENDA SIMBOLOGIA

- CADITOIA DI SCARICO
- ACQUE BIANCHE
- POZZETTO GAS
- POZZETTO SOTTOSERVIZI VARI
- PRESENZA DI ASFALTO DA ISPEZIONE SOTTOSERVIZI
- PRESENZA DI CONTATORE GAS LATO STRADA
- CANALETTA DI SCOLO
- PRESENZA DI ASFALTO DA CHIUSURA SCAVO SOTTOSERVIZI
- PRESENZA O POSSIBILE PRESENZA DI ATTRAVERSAMENTO IDRICO
- PRESENZA DI ATTRAVERSAMENTO (in alcuni punti non visibile)
- CHILOMETRICA PERCORSO LINEA SCAVO
- NUMERO E POSIZIONE SEZIONE STRADALE
- POZZETTO PER RACCORDO E CURVATURA TUBAZIONI DIAM. 140 CM.

PARCO EOLICO MONTE GIAROLO

Il Committente: Sede Legale: via Aldo Moro n. 28 25043, Breno (BS) P.IVA e C.F. 04324160987

Oggetto: **CONNESSIONE DI RETE**
 Titolo: **COLLEGAMENTO ELETTRICO TRACCIATO DA KM 14-15 - PLANIMETRIA GENERALE, ATTRAVERSAMENTI E SEZIONI**
 Il Progettista: Ing. Silvio Mario Bauducco

Data	Emis.	Aggiornamento	Data	Contr.	Data	Aut.	SCALA
10/2022	PO	Emissione	10/2022	SMB	10/2022	SMB	1:V

Commissa	Tip. Impianto	Fase Progetto	Disciplina	Tip. Doc.	Titolo	N. Elab.	REV
22100	EO	C	EL	D	01	0026	A

PROGETTAZIONE EDILE, AMBIENTALE, STRUTTURALE ED IMPIANTISTICA A CURA DI:
 I Tecnici: **BAUTEL S.R.L.**
 Coord. gruppo di progettazione: Ing. Silvio Mario Bauducco
 Collaboratori: Geom. Benzonzi Manuel, Per. Ind. Biasin Emanuele, Ing. Occhiuto Frisco, Arch. Ostino Paolo, Arch. Pelloni Martina
 Sede Amministrativa: via Marconi, 23 10024 Moncalieri (TO) tel 011 6052113 - 011 6059115 e-mail: amministratore@bautel.it
 Sede operativa Torino - via Marconi, 23 10024 Moncalieri (TO)
 Sede operativa Genova - via Banderati, 24 16121 Genova (GE)

TUTTI I DIRITTI SONO RISERVATI. Questo documento è di proprietà esclusiva del progettista e in cui si riserva ogni diritto. Pertanto questo documento non può essere copiato, riprodotto, comunicato o divulgato ad altri in qualsiasi maniera, nemmeno per fini sperimentali, senza autorizzazione scritta dallo stesso progettista.