


LEGENDA

189 SB	Sezionatore di sbarra a pantografo
189 TSLCA	Sez. di terra colleg. autoprodotto
189 SL CA	Sezionatore colleg. autoprodotto
152 L CA	Interruttore linea colleg. autoprodotto
TA CA	TA linea colleg. autoprodotto
TVC L CA	TV capacitivo linea colleg. autoprodotto
SC/CA	Scaricatore di terra colleg. autoprodotto

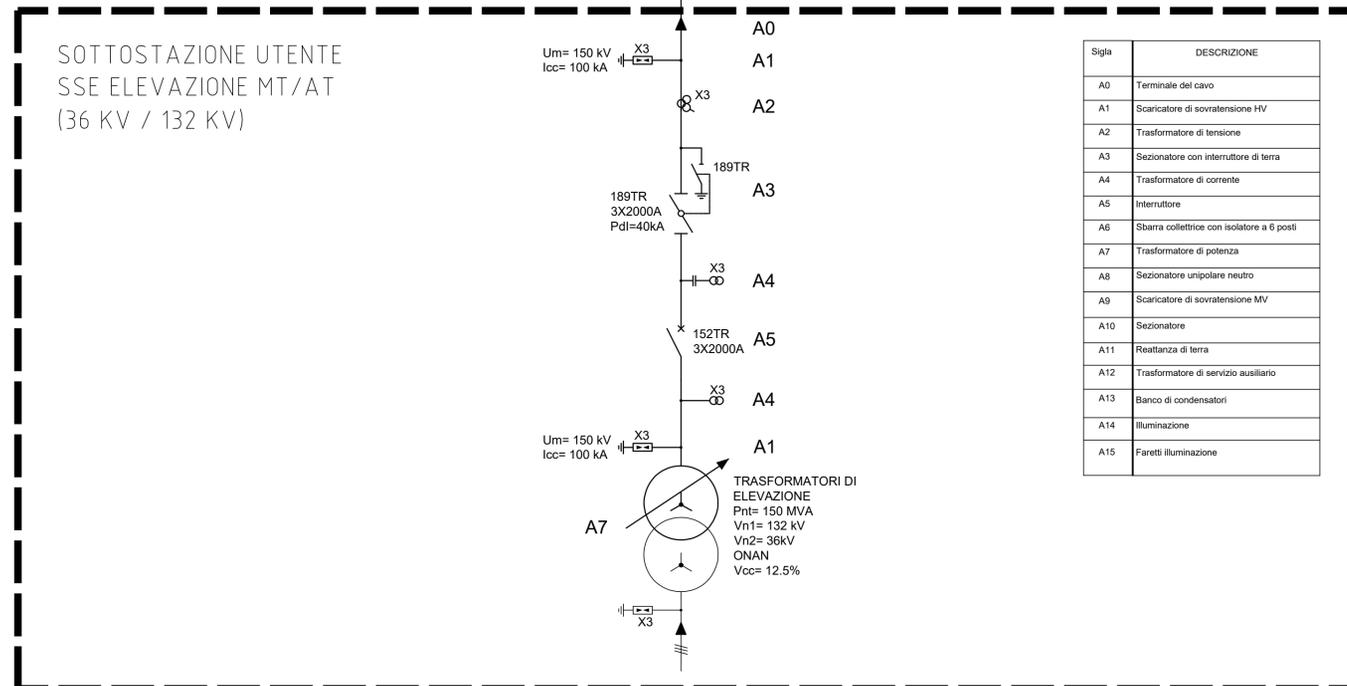

PARCO EOLICO MONTE GIAROLO

Il Committente:



Sede Legale: via Aldo Moro n. 28
25043, Breno (BS)
P.IVA e C.F. 04324160987

Oggetto:
SCHEMA ELETTRICO

Titolo:
**SCHEMA ELETTRICO IMPIANTO UTENTE E
STALLO RTN-AT PER LA CONNESSIONE ALLA
RTN A 132 KV**

Il Progettista



Ing. Silvio Mario Bauducco

Data	Emis.	Aggiornamento	Data	Contr.	Data	Autor.	SCALA 1:v
10/2022	PO	Emissione	10/2022	SMB	10/2022	SMB	SCALA 1:v
							FORMATO A1
							GIUGNO 2023

Commessa	Tip. impianto	Fase Progetto	Disciplina	Tip. Doc	Titolo	N. Elab	REV
22100	EO	C	EL	D	03	0001	I01

PROGETTAZIONE EDILE, AMBIENTALE, STRUTTURALE ED IMPIANTISTICA A CURA DI:

I Tecnici: Coord. gruppo di progettazione
Ing. Silvio Mario Bauducco

Collaboratori
Geom. Benzoni Manuel
Per. Ind. Blasin Emanuele
Ing. Occhiuto Felice
Arch. Ostino Paolo
Arch. Pelleri Martina



Sede Amministrativa via Maroncelli, 23 10024 Moncalieri (TO)
tel 011.6052113 - 011.6059915 e-mail: amministrazione@bautel.it
Sede operativa Torino - via Maroncelli, 23 10024 Moncalieri (TO)
Sede operativa Genova - via Banderelli, 2/4 16121 Genova (GE)

File: Tavole_commissione INTEGRAZIONI.dwg

TUTTI I DIRITTI SONO RISERVATI - Questo documento è di proprietà esclusiva del progettista ivi indicato sul quale si riserva ogni diritto. Pertanto questo documento non può essere copiato, riprodotto, comunicato o divulgato ad altri o usato in qualsiasi maniera, nemmeno per fini sperimentali, senza autorizzazione scritta dallo stesso progettista.