

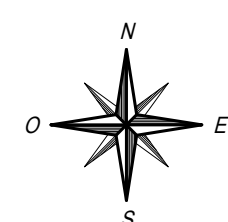
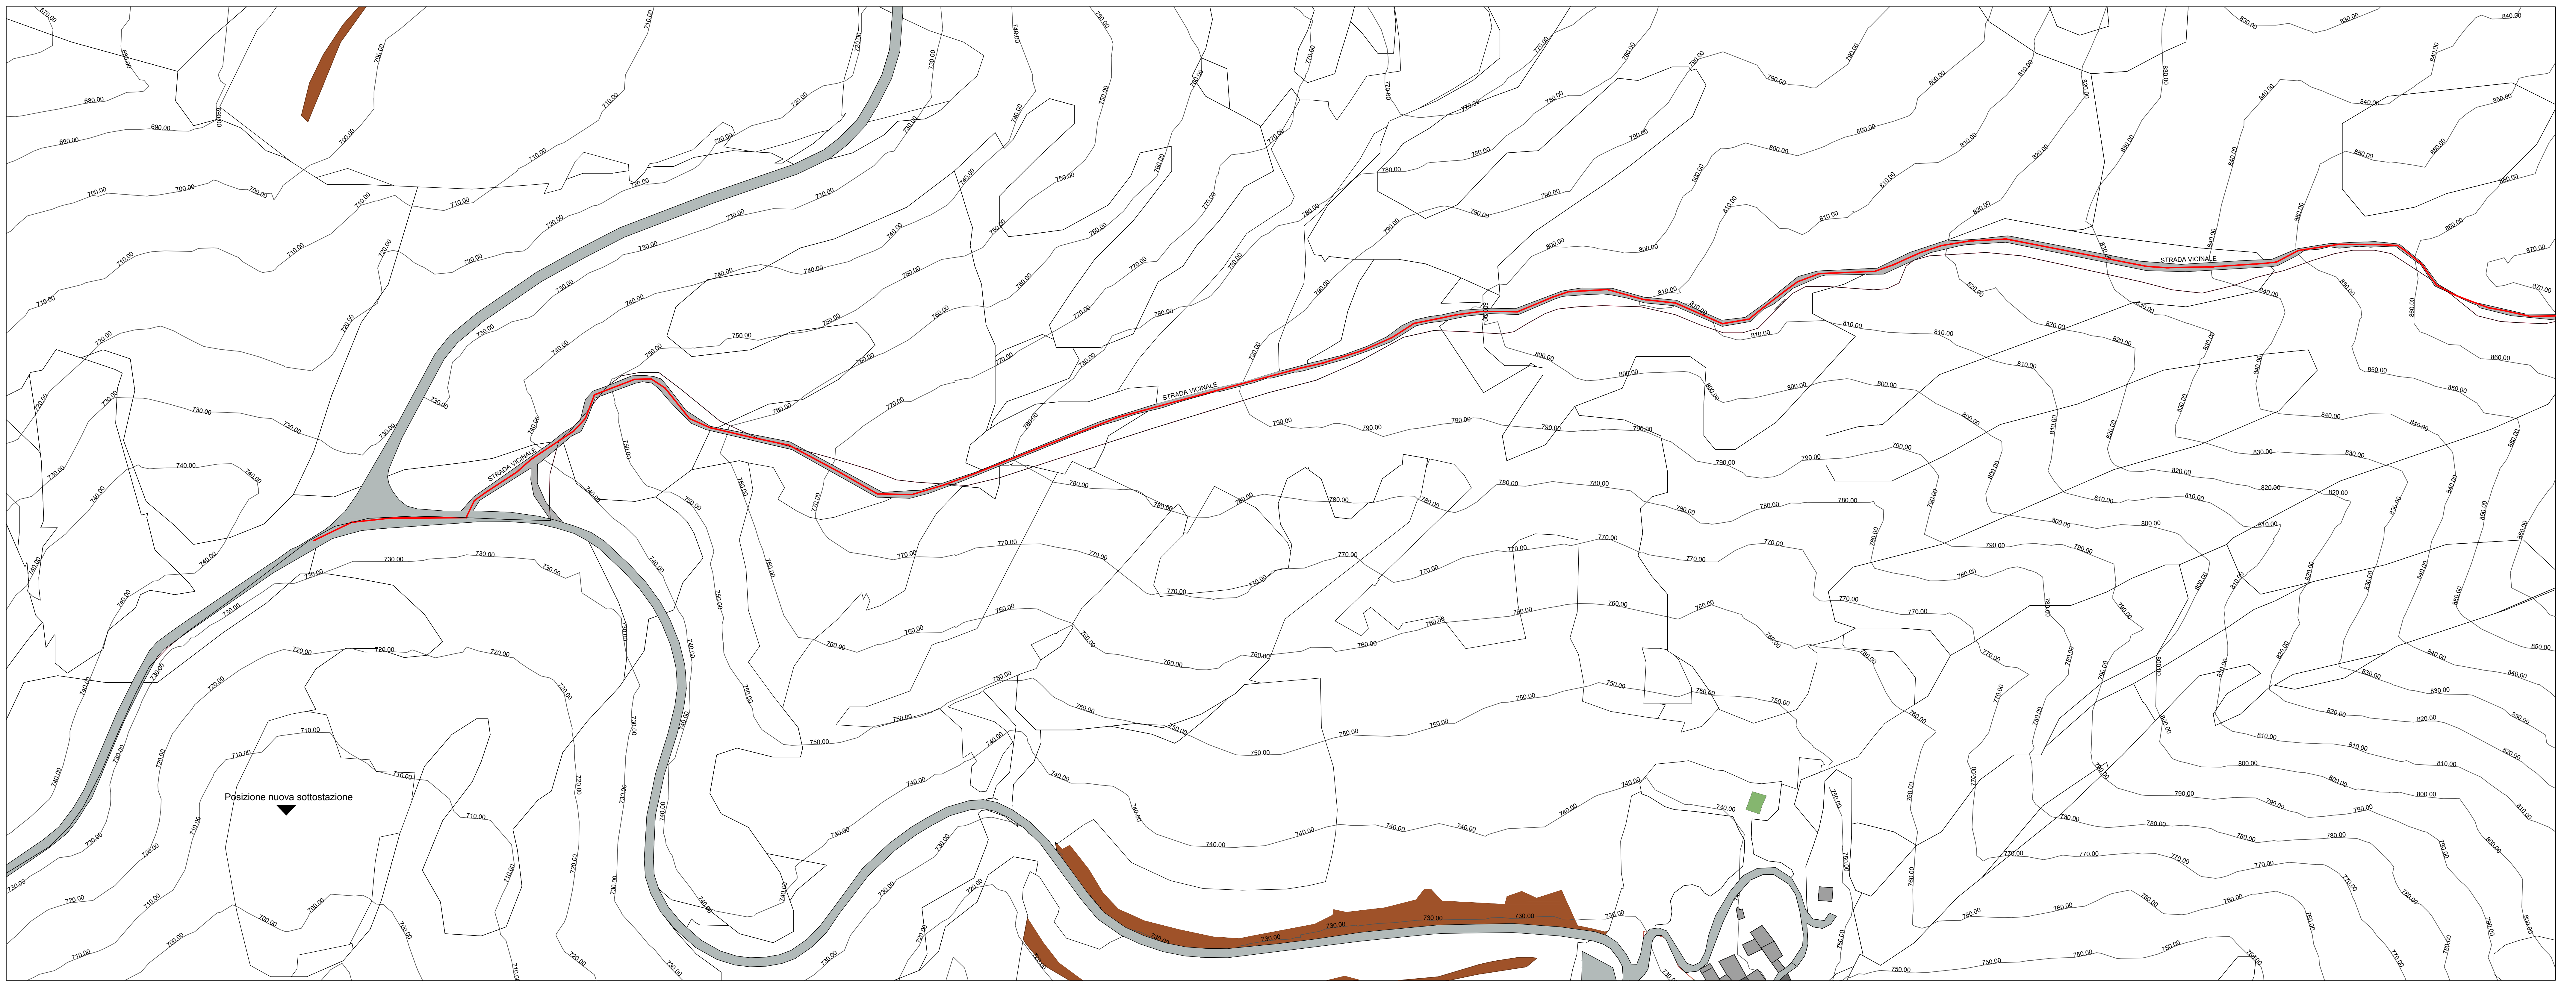


PLANIMETRIA DI INTERVENTO 1  
scala 1:1000

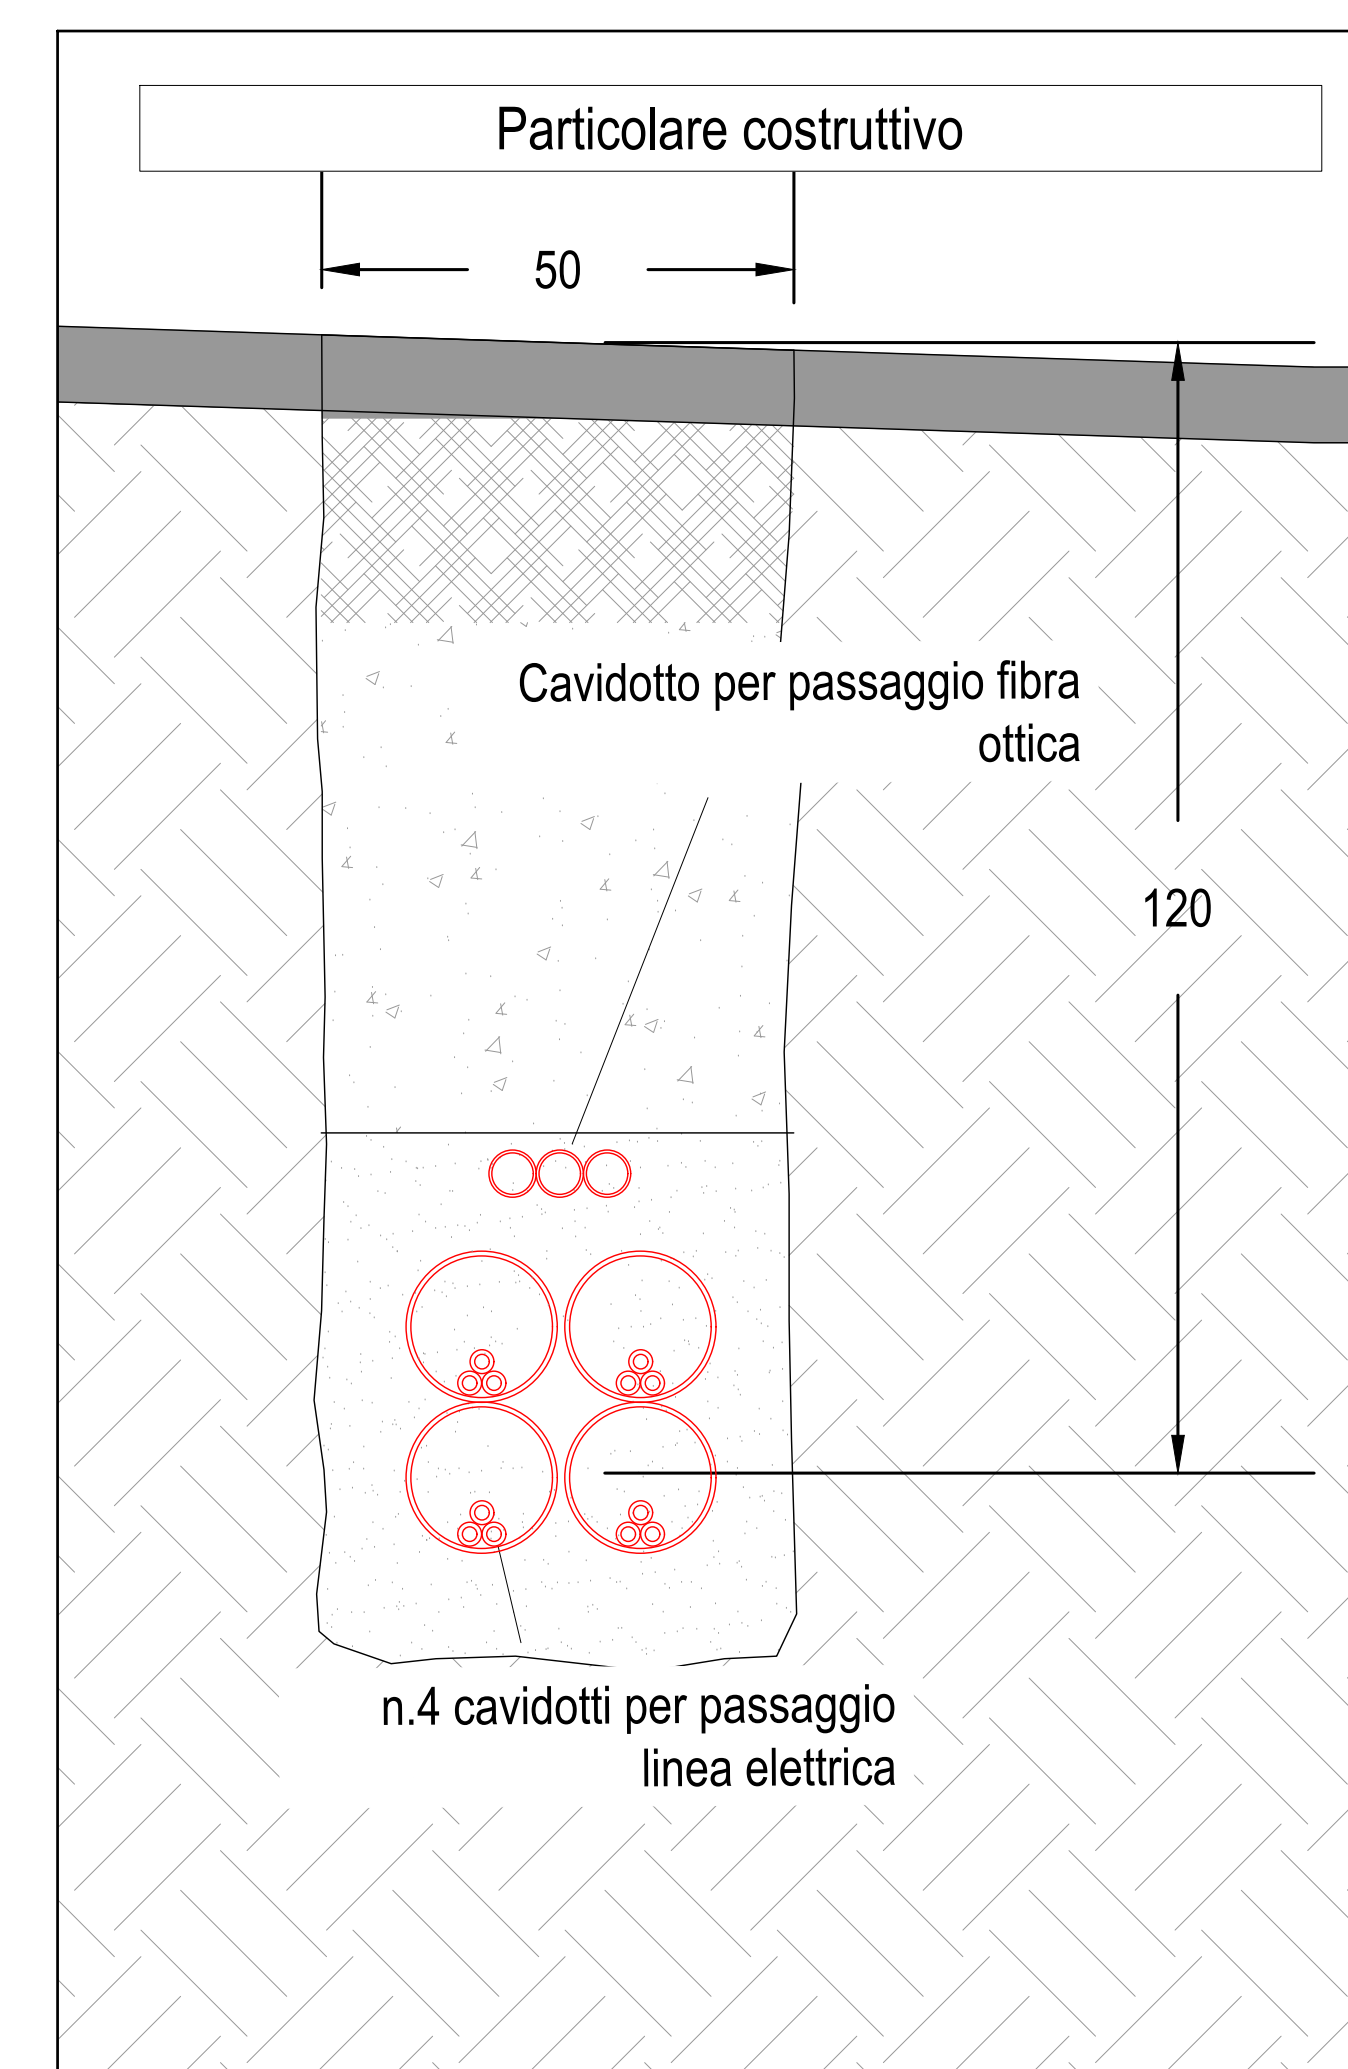

PLANIMETRIA DI INQUADRAMENTO  
scala 1:10.000

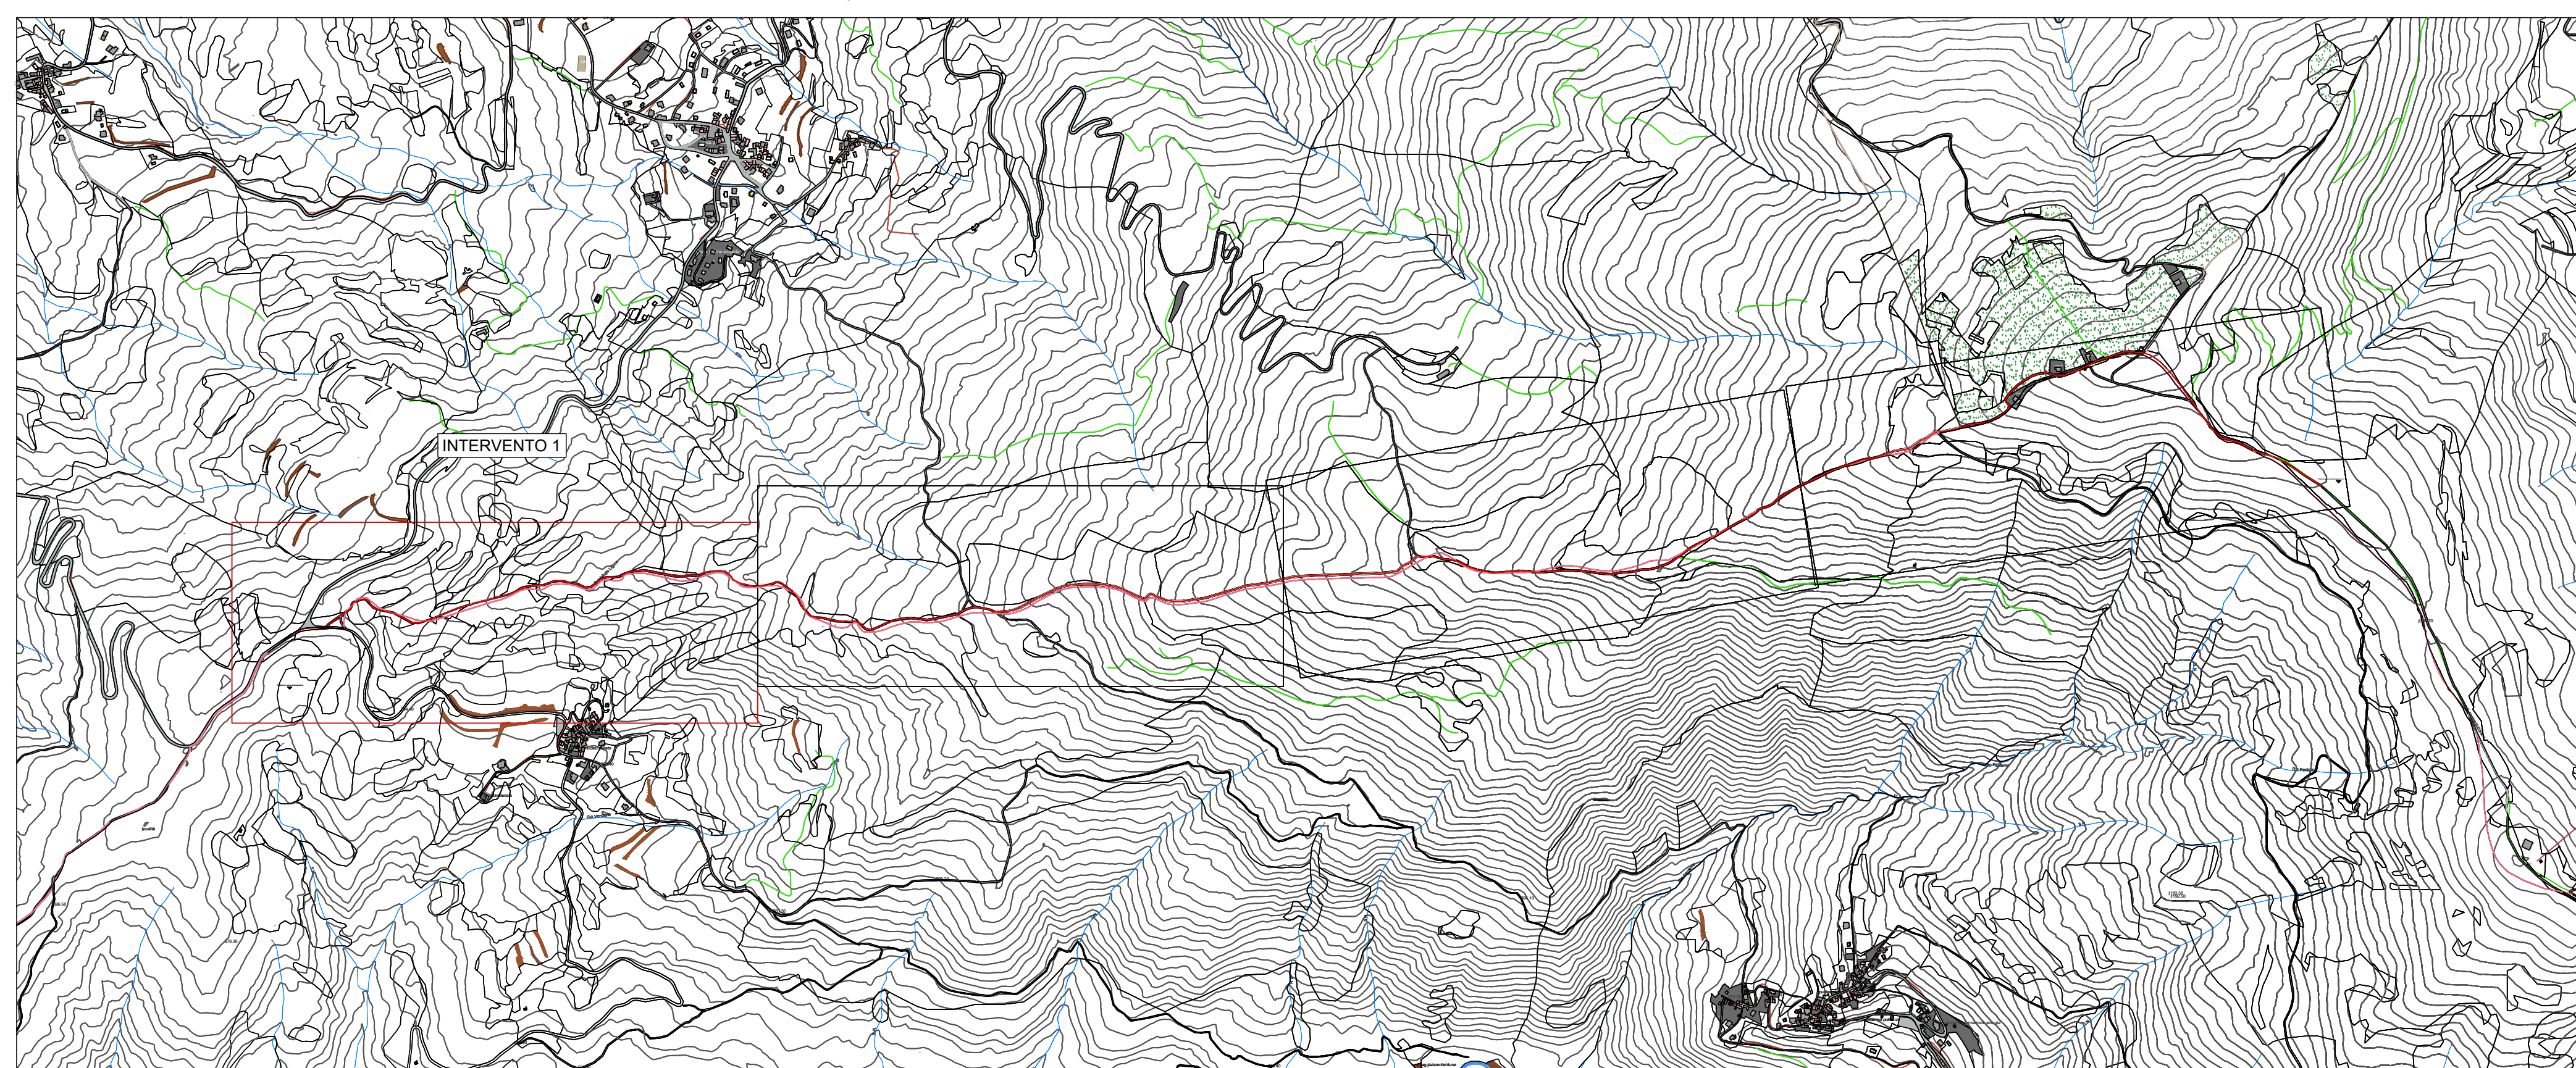

PARCO EOLICO  
MONTE GIAROLO



Sede Legale: via Aldo Moro n. 28  
25043, Sireno (BS)  
P.IVA e C.F. 04324160987

Oggetto: CONNESSIONE ELETTRICA  
SOTTOSTAZIONE  
Titolo: PLANIMETRIA DI INTERVENTO 1 - PARTICOLARE  
SCAVO

Il Progettista  
Ing. Silvio Mario Bauducco

Data	Emis.	Aggiornamento	Data	Contr.	Data	Autor.
10/2022	PO	Emissione	10/2022	SMB	10/2022	SMB

SCALA 1:1.000

OTTOBRE 2022

Commessa	Tip. Impanti	Fase Progett.	Disciplina	Tip. Doc.	Titolo	N. Esab.	REV
22100	EO	C	EL	D	04	0001	A

PROGETTAZIONE EDILE, AMBIENTALE, STRUTTURALE ED IMPIANTISTICA A CURA DI:

I Tecnici: Coord. gruppo di progettazione  
Ing. Silvio Mario Bauducco

Collaboratori:  
Geom. Benzonni Manuel  
Per. Ing. Biagini Emanuele  
Ing. Cocchiato Felice  
Arch. Ostino Paolo  
Arch. Pelleri Martina



File: Connessione sottostazione parco eolico.dwg

TUTTI I DIRITTI SONO RISERVATI - Questo documento è il prodotto esclusivo del progettista e indicato su quale il nome ogni altro. Per questo questo documento non può essere copiato, riprodotto, comunicato o divulgato ad altri a uso o in qualsiasi maniera, nemmeno per fini sperimentali, senza autorizzazione scritta dallo stesso progettista.