

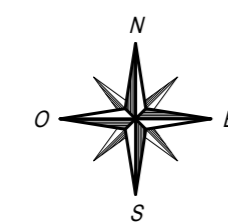
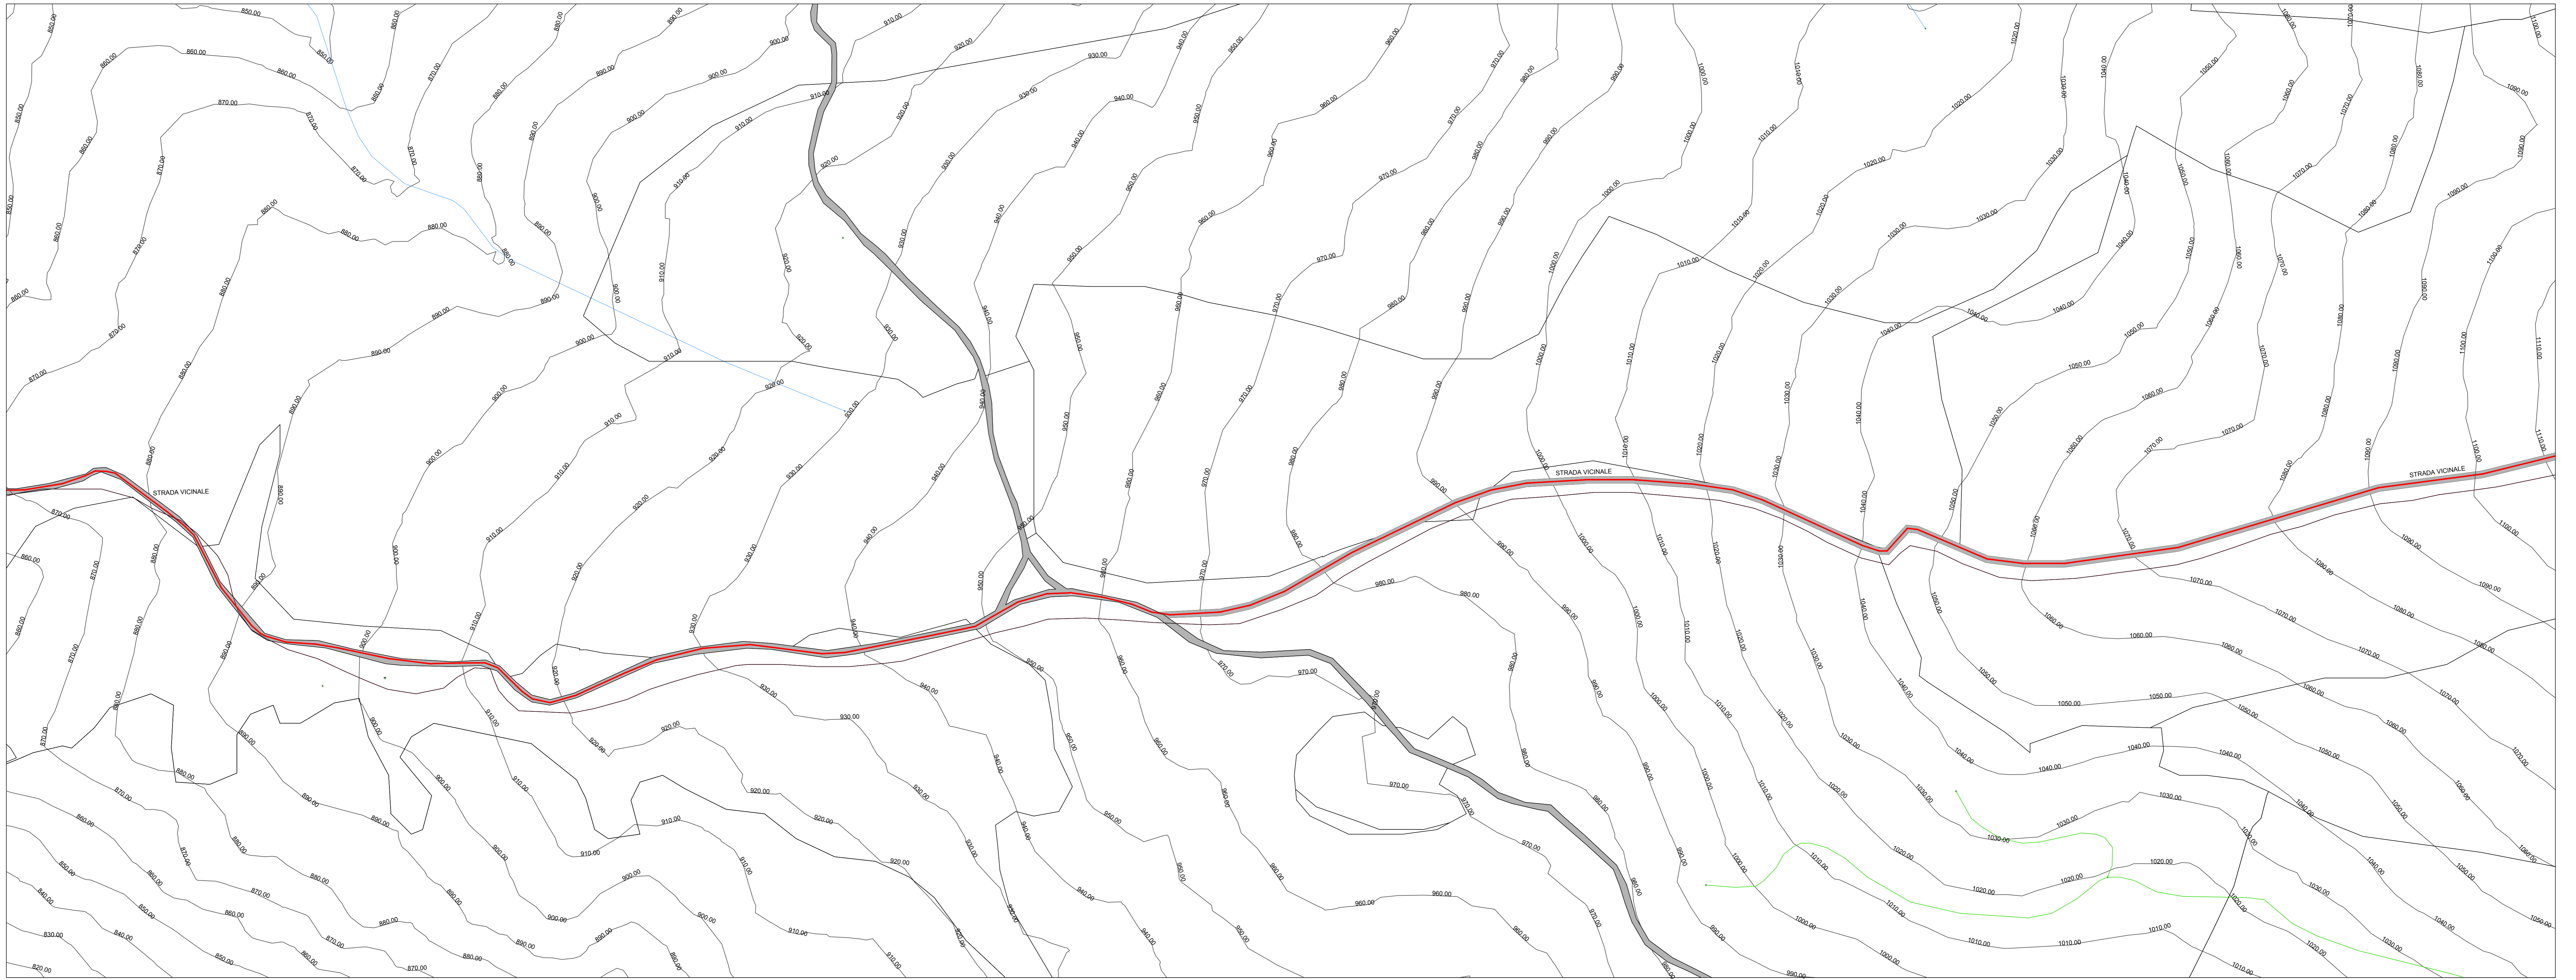


PLANIMETRIA DI INTERVENTO 2  
scala 1:1000

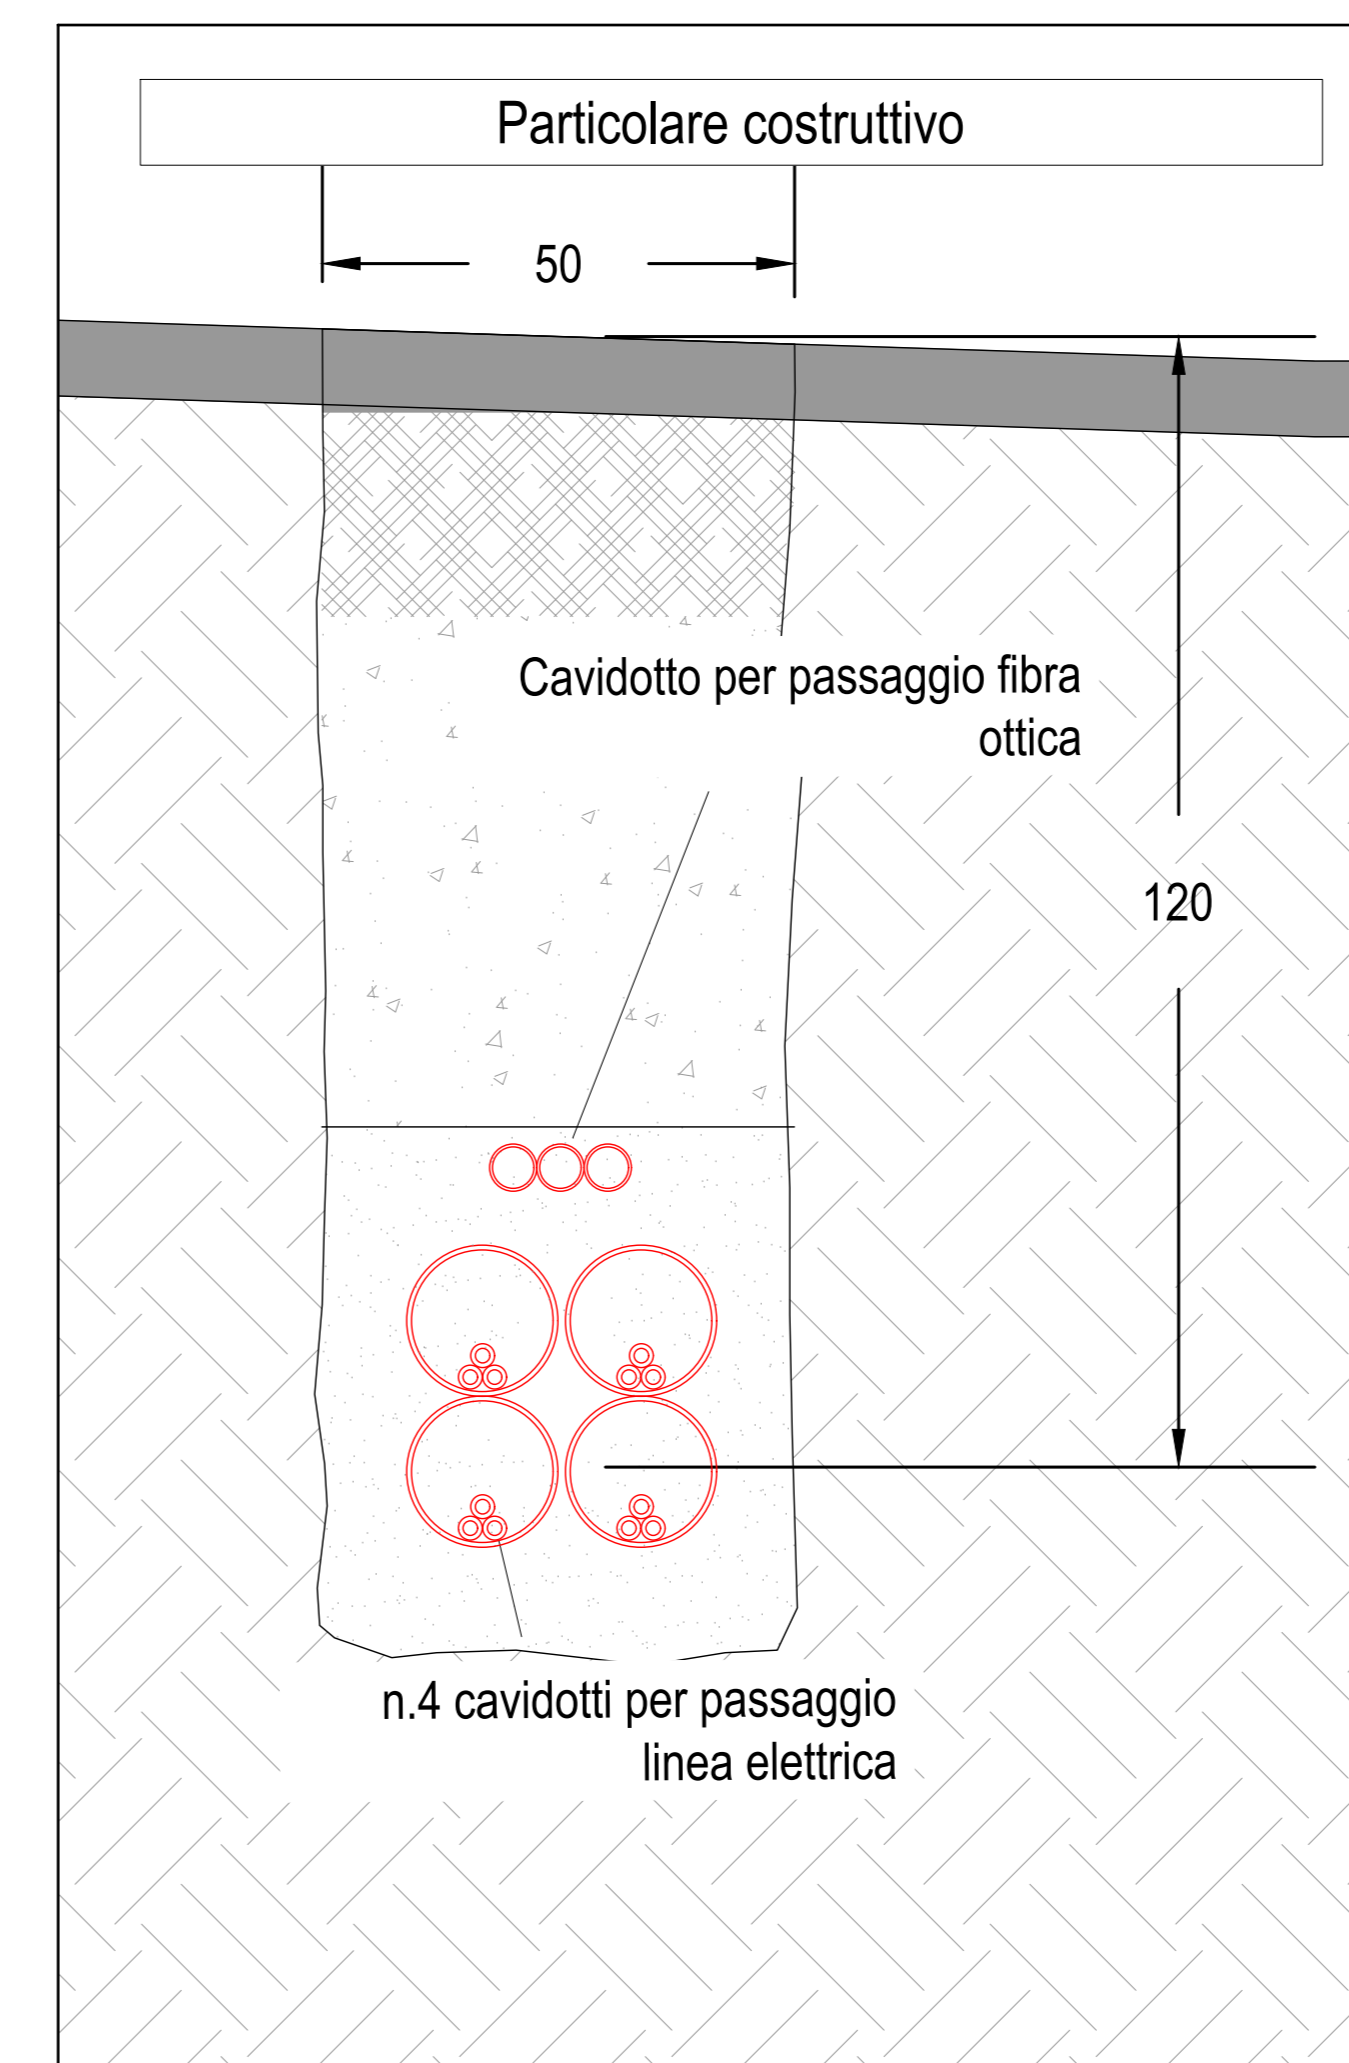

PLANIMETRIA DI INQUADRAMENTO  
scala 1:10.000

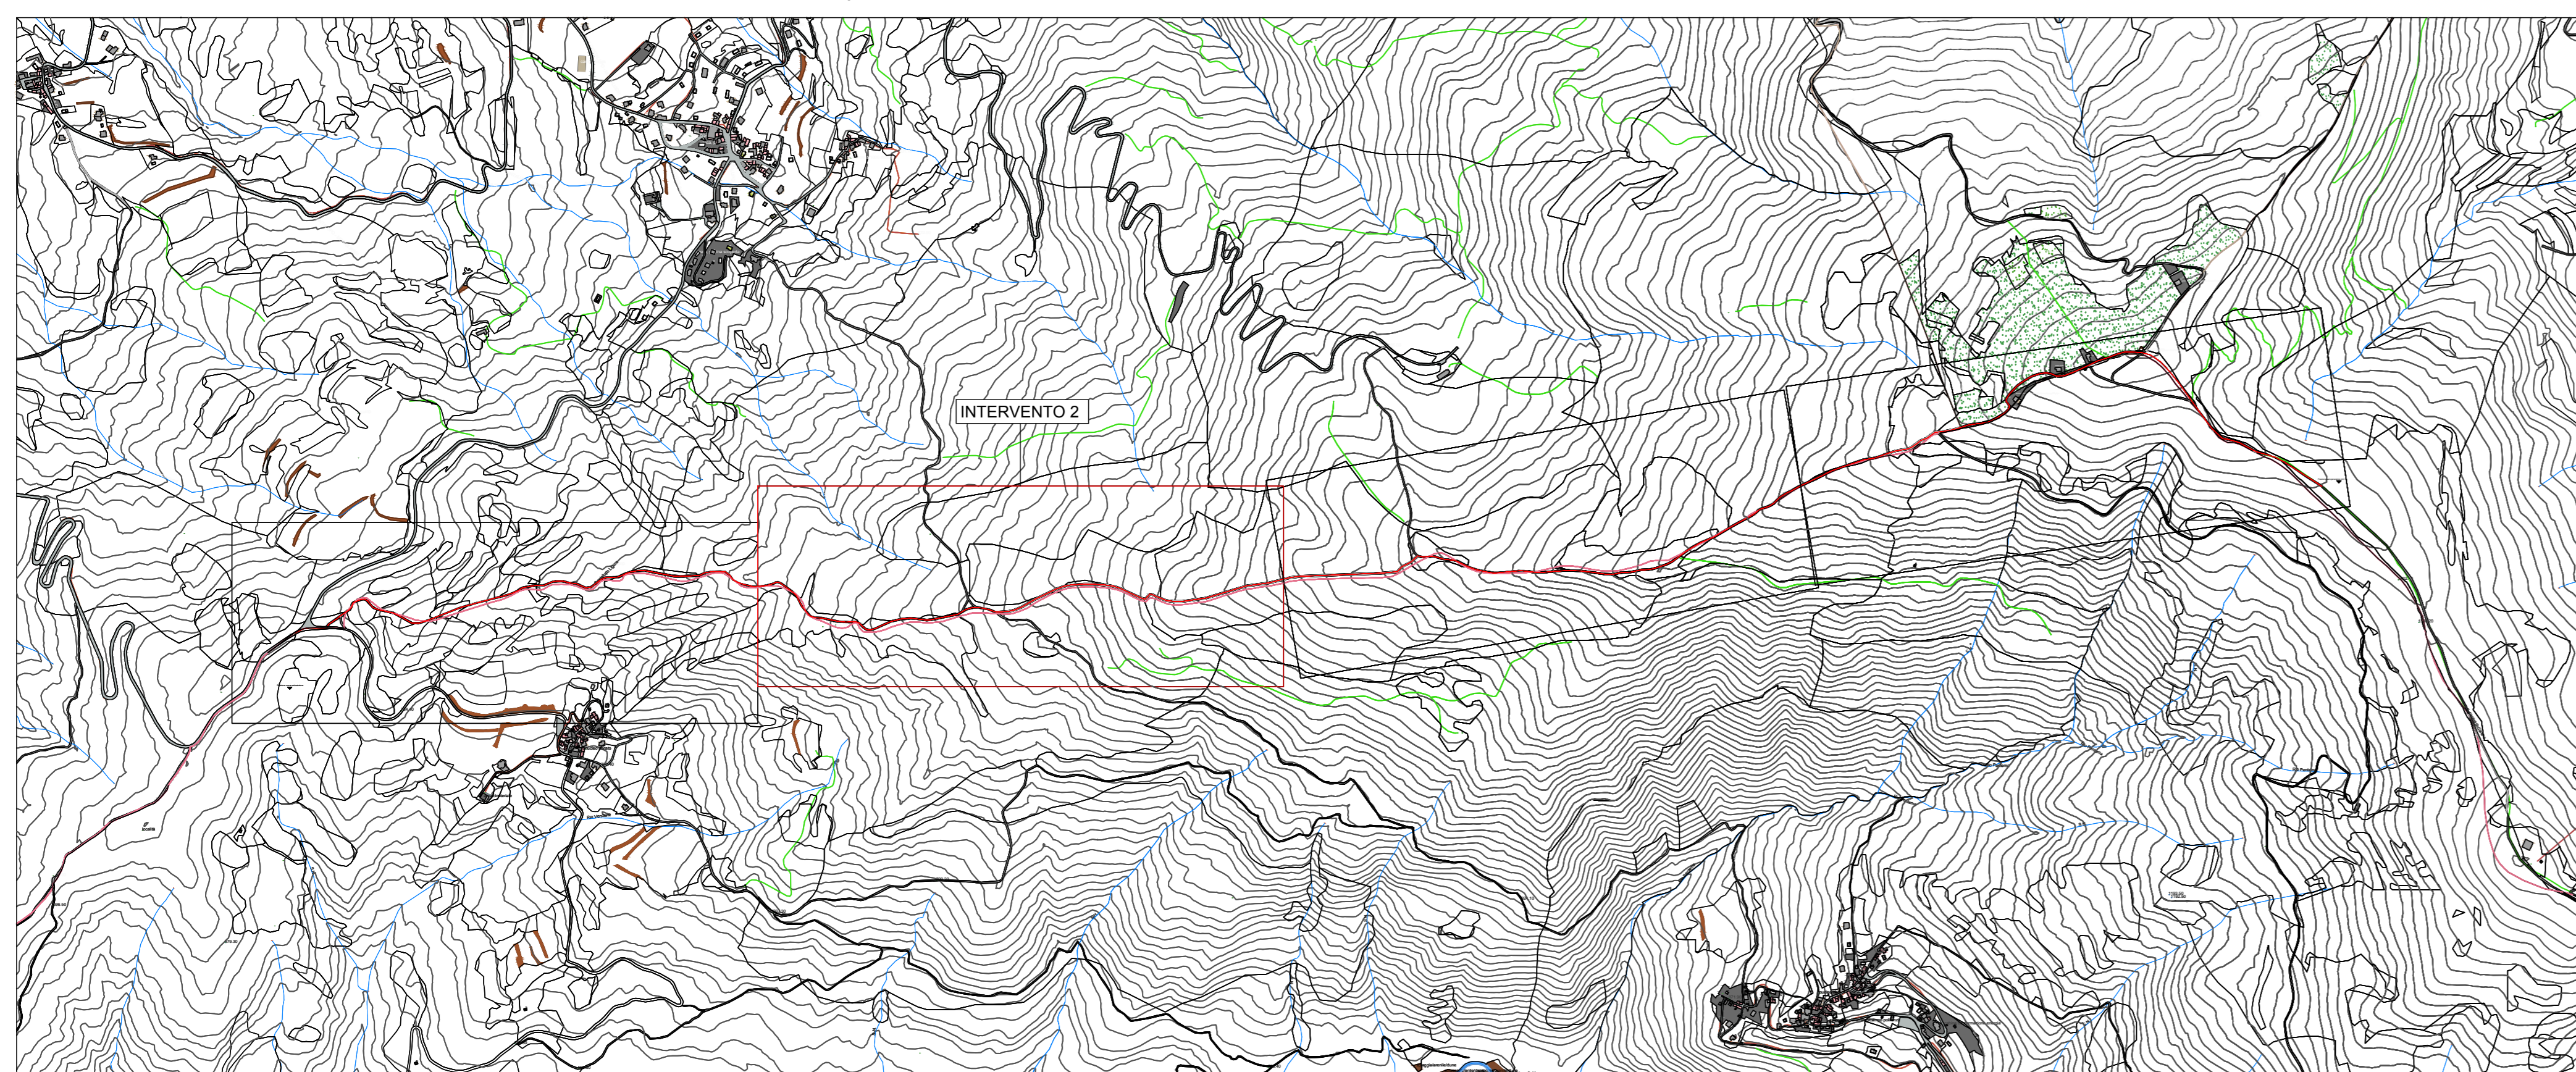

PARCO EOLICO  
MONTE GIAROLO



Sede Legale: via Aldo Moro n. 28  
25043, Sireno (BS)  
P.IVA e C.F. 04324160987

Oggetto: **CONNESSIONE ELETTRICA SOTTOSTAZIONE**  
Titolo: **PLANIMETRIA DI INTERVENTO 2 - PARTICOLARE SCAVO**

Il Progettista  
Ing. Silvio Mario Bauducco

Data	Emis.	Aggiornamento	Data	Contr.	Data	Autor.	SCALA 1:1.000
10/2022	PO	Emissione	10/2022	SMB	10/2022	SMB	
							OTTOBRE 2022

Commessa	Tip. Impianti	Fase Progetto	Disciplina	Tip. Doc.	Titolo	N. Ediz.	REV
22100	EO	C	EL	D	04	0002	A

PROGETTAZIONE EDILE, AMBIENTALE, STRUTTURALE ED IMPIANTISTICA A CURA DI:  
I Tecnici: Coord. gruppo di progettazione: Ing. Silvio Mario Bauducco  
Collaboratori: Geom. Benzonzi Manuel, Per. Ing. Blasin Emanuele, Ing. Cocchiato Felice, Arch. Ostino Paolo, Arch. Pelleri Martina

**BAUTEL S.R.L.**  
Sede Amministrativa via Maroncelli, 23 10024 Moncalieri (TO)  
tel 011 6052113 - 011 6050975 e-mail: amministrazione@bautel.it  
Sede operativa Torino - via Maroncelli, 23 10024 Moncalieri (TO)  
Sede operativa Genova - via Banderani, 24 16121 Genova (GE)

File: Connessione sottostazione parco eolico.dwg  
TUTTI I DIRITTI SONO RISERVATI - Questo documento è di proprietà esclusiva del progettista e indicato su quale si riserva ogni diritto. Peraltro, questo documento non può essere copiato, riprodotto, comunicato o divulgato ad altri o usato in qualsiasi maniera, né riprodotto, senza autorizzazione scritta dallo stesso progettista.