




INQUADRAMENTO

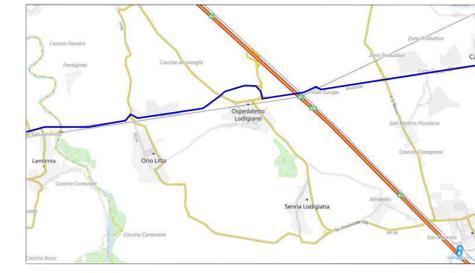

Percorso carichi eccezionali

Note:

- La verifica ultima su:
- percorso proposto ed eventuali varianti
 - le interferenze per i trasporti
 - le portate dei ponti se richiesto dagli Enti nel nulla osta di transito
- spetta all'impresa incaricata della movimentazione

LEGENDA

- Interferenza Enel ● int 00
- Interferenza Telecom ● int 00
- Interferenza viaria / arredo urbano ● int 00
- Interferenza non definita ● int 00
- Interferenza puntuale vegetazione ● int 00
- Interventi generali su vegetazione —

INTERFERENZA 395



INTERFERENTE

Note:
presenza di rotonda viaria, adeguamento temporaneo per passaggio:

- occorre rimuovere cordoli in entrata ed in uscita
- rimozione cartellonistica e segnaletica presente
- ripristino dello stato dei luoghi al termine del cantiere


INTERFERENZA 395A



NON INTERFERENTE

Note:
presenza di telecamere

INTERFERENZA 395B

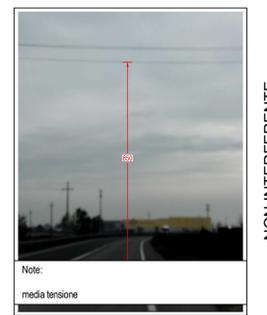

NON INTERFERENTE

Note:
media tensione

INTERFERENZA 396



INTERFERENTE

Note:
presenza di rotonda viaria, adeguamento temporaneo per passaggio:

- occorre rimuovere cordoli in entrata ed in uscita
- rimozione cartellonistica e segnaletica presente
- spianamento di parte della rotonda e posa di misto naturale
- ripristino dello stato dei luoghi al termine del cantiere

INTERFERENZA 397



INTERFERENTE

Note:
presenza di rotonda viaria, adeguamento temporaneo per passaggio:

- occorre rimuovere cordoli in entrata ed in uscita
- rimozione cartellonistica e segnaletica presente
- spianamento di parte della rotonda e posa di misto naturale
- rimozione n. 2 pali illuminazione e predisposizione di illuminazione temporanea
- ripristino dello stato dei luoghi al termine del cantiere

PARCO EOLICO MONTE GIAROLO

Il Committente: Sede Legale: via Aldo Moro n. 28, 25043, Sireno (BS), P.IVA e C.F. 04324160987

Oggetto: **INTERFERENZA VIABILITA'**

Titolo: **IDENTIFICAZIONE SOVRASERVIZI INTERFERENTI COMUNI DI OSPEDALETTO LODIGIANO E ORO LITTA**

Il Progettista: Ing. Silvio Mario Bauducco

| Data | Emis. | Aggiornamento | Data | Contr. | Data | Autor. |
|---------|-------|---------------|---------|--------|---------|--------|
| 10/2022 | PO | Emissione | 10/2022 | SMB | 10/2022 | SMB |

SCALA 1:2.000

OTTOBRE 2022

| Commessa | Tip. Impianto | Fase Progetto | Disciplina | Tip. Doc. | Titolo | N. Esib. | REV. |
|----------|---------------|---------------|------------|-----------|--------|----------|------|
| 22100 | EO | DE | AE | D | 02 | 0085 | A |

PROGETTAZIONE EDILE, AMBIENTALE, STRUTTURALE ED IMPIANTISTICA A CURA DI:

I Tecnici: **Ing. Silvio Mario Bauducco**

Collaboratori:
Geom. Benzoni Manuel
Per. Ing. Basini Emanuele
Ing. Cocchi Felice
Arch. Ostino Paolo
Arch. Pelleri Martina

BAUTEL S.R.L.
Sede Amministrativa via Marconcelli, 23 10024 Moncalieri (TO)
tel 011 6023113 - 011 6026975 e-mail: amministrazione@bautel.it
Sede operativa Torino - via Marconcelli, 23 10024 Moncalieri (TO)
Sede operativa Genova - via Blandonari, 24 16121 Genova (GE)

Foto: Taccu viabilità, interferenze sovraservizi
TUTTI I DIRITTI SONO RISERVATI - Questo documento è di proprietà esclusiva del progettista e non può essere copiato, riprodotto, comunicato o divulgato ad altri al di fuori di quanto specificato, né essere utilizzato per fini commerciali, senza autorizzazione scritta dal progettista.