




INQUADRAMENTO

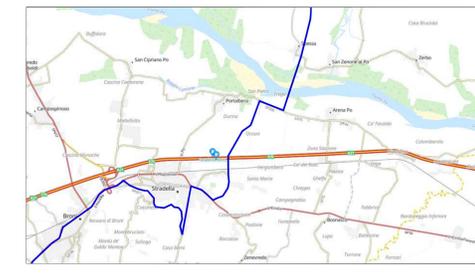

Percorso carichi eccezionali

Note:

- La verifica ultima su:
- percorso proposto ed eventuali varianti
 - le interferenze per i trasporti
 - le portate dei ponti se richiesto dagli Enti nel nulla osta di transito
- spetta all'impresa incaricata della movimentazione

INTERFERENZA 307



INTERFERENTE

Note:
presenza di rotonda viaria, adeguamento temporaneo per passaggio:

- occorre rimuovere aiuola dx nel senso di marcia
- rimozione cartellonistica presente
- ripristino dello stato dei luoghi al termine del cantiere

INTERFERENZA 308



NON INTERFERENTE

Note:
presenza ravvicinata interferenza. Rimuovere spartitraffico, rimuovere linea Enel

INTERFERENZA 310



INTERFERENTE

Note:
presenza di rotonda viaria, adeguamento temporaneo per passaggio:

- occorre rimuovere le isole in entrata ed in uscita e ripristinarle al termine del cantiere
- smantellamento parziale della rotonda e posa di misto naturale
- rimozione cartellonistica presente
- ripristino dello stato dei luoghi al termine del cantiere

INTERFERENZA 311



NON INTERFERENTE

Note:
presenza ravvicinata interferenza Enel/impianto viario

INTERFERENZA 313



NON INTERFERENTE

Note:
presenza ravvicinata interferenza. Rimuovere spartitraffico

INTERFERENZA 315



INTERFERENTE

Note:
presenza di rotonda viaria, adeguamento temporaneo per passaggio:

- occorre rimuovere le isole in entrata ed in uscita e ripristinarle al termine del cantiere
- smantellamento della rotonda e posa di misto naturale
- rimozione cartellonistica presente
- ripristino dello stato dei luoghi al termine del cantiere

INTERFERENZA 316



NON INTERFERENTE

Note:
presenza di rotonda viaria, adeguamento temporaneo per passaggio:

- occorre rimuovere le isole in entrata ed in uscita e ripristinarle al termine del cantiere
- smantellamento della rotonda e posa di misto naturale
- rimozione cartellonistica presente
- ripristino dello stato dei luoghi al termine del cantiere

INTERFERENZA 317



INTERFERENTE

LEGENDA

- Interferenza Enel ● int 00
- Interferenza Telecom ● int 00
- Interferenza viaria / arredo urbano ● int 00
- Interferenza non definita ● int 00
- Interferenza puntuale vegetazione ● int 00
- Interventi generali su vegetazione — int 00

PARCO EOLICO MONTE GIAROLO

Il Committente:  Sede Legale: via Aldo Moro n. 28, 25043, Sirono (BS), P.IVA e C.F. 04324160987

Oggetto: INTERFERENZA VIABILITA'
Titolo: IDENTIFICAZIONE SOVRASERVIZI INTERFERENTI COMUNE DI BRONI
Il Progettista: Ing. Silvio Mario Bauducco

Data	Emis.	Aggiornamento	Data	Contr.	Data	Autor.
10/2022	PO	Emissione	10/2022	SMB	10/2022	SMB

SCALA 1:2.000
OTTOBRE 2022

Commessa	Tip. Impianto	Fase Progetto	Disciplina	Tip. Doc.	Titolo	N. Esib.	REV.
22100	EO	DE	AE	D	02	0108	A

PROGETTAZIONE EDILE, AMBIENTALE, STRUTTURALE ED IMPIANTISTICA A CURA DI:
I Tecnici: Coord. gruppo di progettazione Ing. Silvio Mario Bauducco
Collaboratori: Geom. Benzioni Manuel, Per. Ing. Biasin Emanuele, Ing. Occhiuto Felice, Arch. Ostino Paolo, Arch. Pelleri Martina

 Sede Amministrativa via Marconcelli, 23 10024 Moncalieri (TO) tel 011 6052113 - 011 6059975 e-mail: amministrazione@bautel.it
Sede operativa Torino - via Marconcelli, 23 10024 Moncalieri (TO)
Sede operativa Genova - via Banderani, 24 16121 Genova (GE)

Foto: Taccuino visibilità, interferenze sovrascritti dms
TUTTI I DIRITTI SONO RISERVATI - Questo documento è di proprietà esclusiva del progettista e ridato su quale si riserva ogni diritto. Permette questo documento non può essere copiato, riprodotto, comunicato o divulgato ad altri al di fuori di quanto specificato, neppure per fini sperimentali, senza autorizzazione scritta dal progettista.