




INQUADRAMENTO

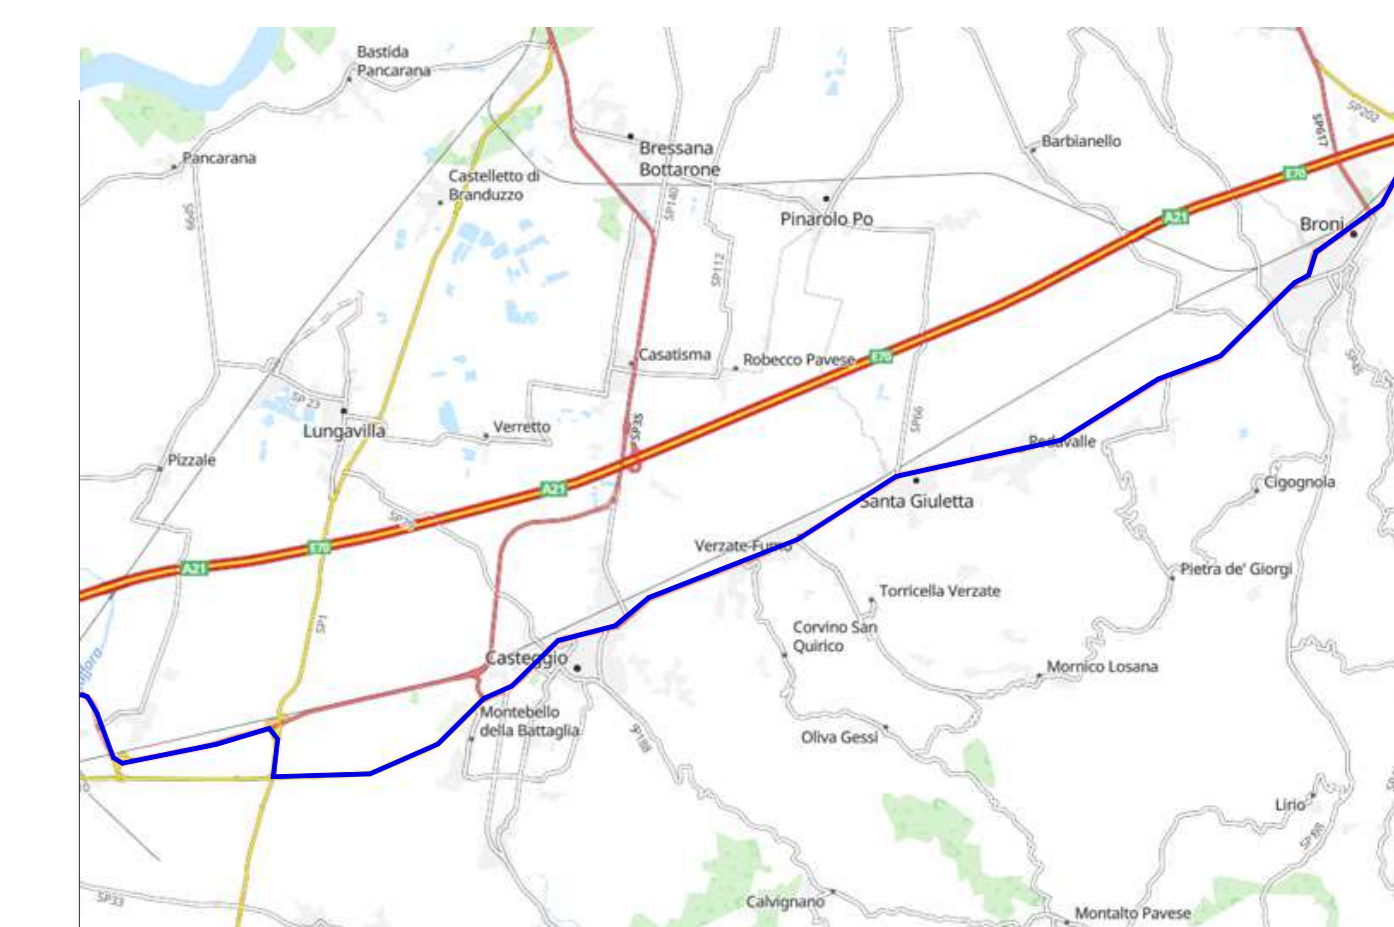

Percorso carichi eccezionali

Note:

- La verifica ultima su:
- percorso proposto ed eventuali varianti
  - le interferenze per i trasporti
  - le portate dei ponti se richiesto dagli Enti nel nulla osta di transito
- spetta all'impresa incaricata della movimentazione

LEGENDA

- Interferenza Enel ● int 00
- Interferenza Telecom ● int 00
- Interferenza viaria / arredo urbano ● int 00
- Interferenza non definita ● int 00
- Interferenza puntuale vegetazione ● int 00
- Interventi generali su vegetazione —


INTERFERENZA 241



Note:  
presenza semaforo: prevedere rotazione temporanea

INTERFERENTE

INTERFERENZA 242

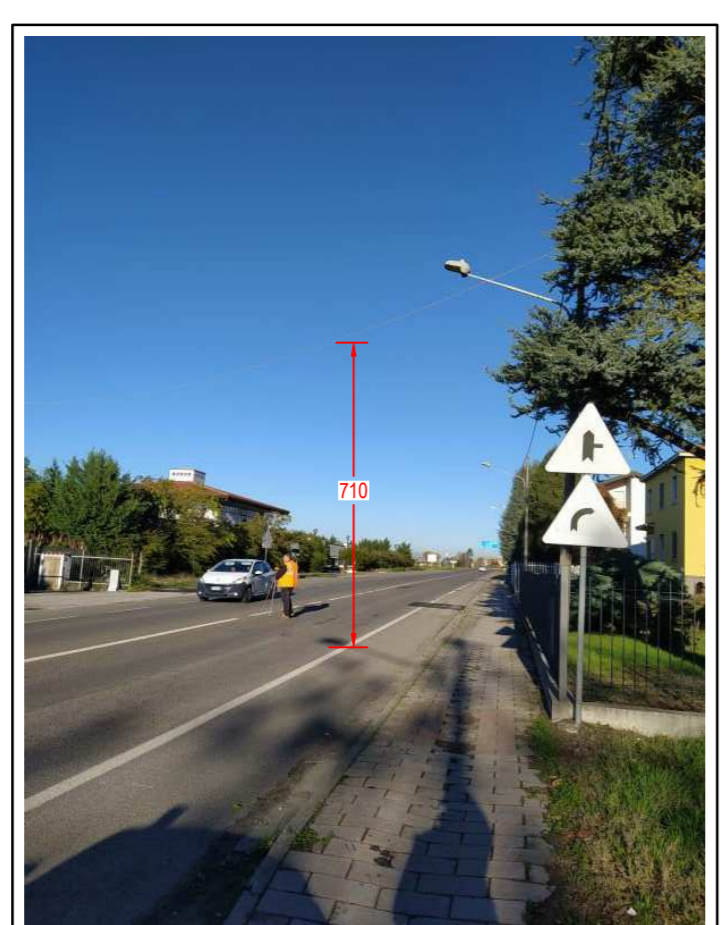


NON INTERFERENTE

INTERFERENZA 243



NON INTERFERENTE

INTERFERENZA 244

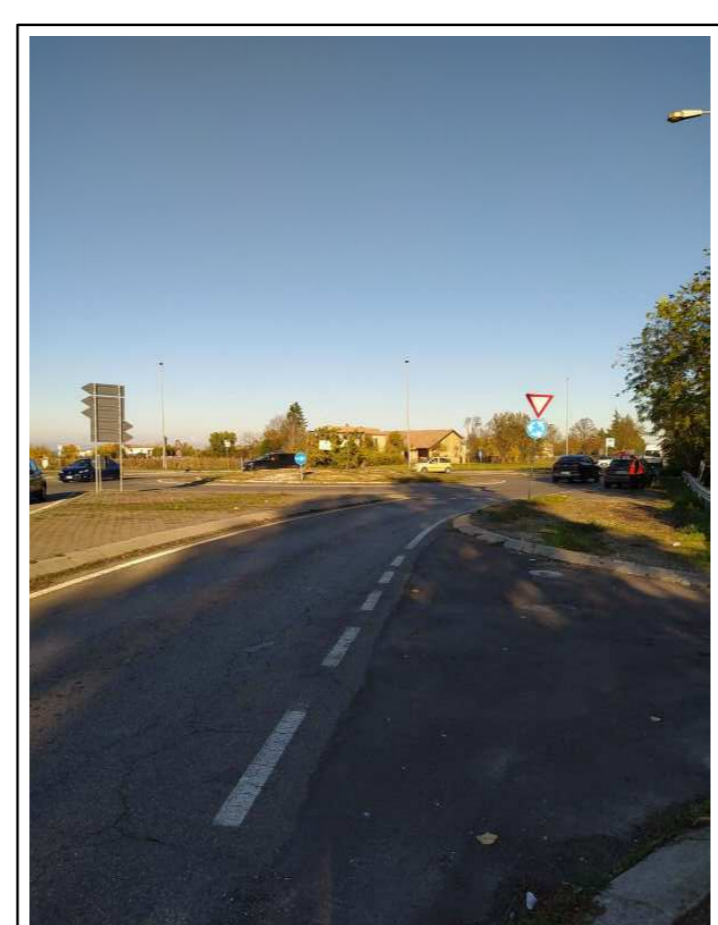

INTERFERENTE



INTERFERENTE

Note:

presenza di rotonda viaria, adeguamento temporaneo per passaggio:

- occorre rimuovere le isole in entrata ed in uscita e ripristinarle al termine del cantiere
- spianamento parte della rotonda e posa di misto naturale
- rimozione cartellonistica presente
- ripristino dello stato dei luoghi al termine del cantiere

INTERFERENZA 245



NON INTERFERENTE

INTERFERENZA 246



INTERFERENTE



INTERFERENTE

Note:

presenza di rotonda viaria, adeguamento temporaneo per passaggio:

- occorre rimuovere le isole in entrata ed in uscita e ripristinarle al termine del cantiere
- spianamento parte della rotonda e posa di misto naturale
- rimozione cartellonistica presente
- ripristino dello stato dei luoghi al termine del cantiere

INTERFERENZA 247



NON INTERFERENTE

PARCO EOLICO MONTE GIAROLO

Il Committente: Sede Legale: via Aldo Moro n. 28, 25043, Sireno (BS), P.IVA e C.F. 04324160987

Oggetto: INTERFERENZA VIABILITA'  
 Titolo: IDENTIFICAZIONE SOVRASERVIZI INTERFERENTI COMUNI DI CASTEGGIO E MONTEBELLO DELLA BATTAGLIA  
 Il Progettista: Ing. Silvio Mario Bauducco

Data	Emis.	Aggiornamento	Data	Contr.	Data	Autor.
10/2022	PO	Emissione	10/2022	SMB	10/2022	SMB

SCALA 1:2.000

OTTOBRE 2022

Commessa	Tip. Impianto	Fase Progetto	Disciplina	Tip. Doc.	Titolo	N. Ediz.	REV.
22100	EO	DE	AE	D	02	0117	A

PROGETTAZIONE EDILE, AMBIENTALE, STRUTTURALE ED IMPIANTISTICA A CURA DI:

I Tecnici: Coord. gruppo di progettazione Ing. Silvio Mario Bauducco  
 Collaboratori: Geom. Benzioni Manuel, Per. Ind. Blasin Emanuele, Ing. Occhiuto Felice, Arch. Ostino Paolo, Arch. Pelleri Martina

Sede Amministrativa via Marconcelli, 23 10024 Moncalieri (TO) tel 011 6023113 - 011 6026975 e-mail: amministrazione@bautel.it  
 Sede operativa Torino - via Marconcelli, 23 10024 Moncalieri (TO)  
 Sede operativa Genova - via Banderani, 24 16121 Genova (GE)

Foto: Tasse viabilità, interferenze sovraservizi  
 TUTTI I DIRITTI SONO RISERVATI - Questo documento è di proprietà esclusiva del progettista e ridato su quale si riserva ogni diritto. Permette questo documento non può essere copiato, riprodotto, comunicato o divulgato ad altri in modo o qualità, materiale, nemmeno per fini sperimentali, senza autorizzazione scritta dallo stesso progettista.