


INQUADRAMENTO

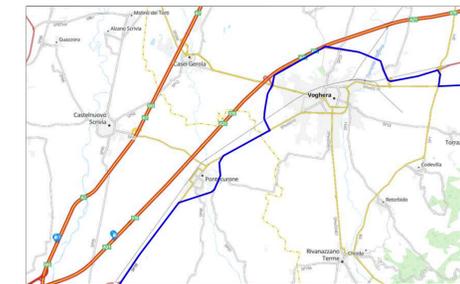

Percorso carichi eccezionali

Note:

- La verifica ultima su:
- percorso proposto ed eventuali varianti
 - le interferenze per i trasporti
 - le portate dei ponti se richiesto dagli Enti nei nulla osta di transito
- spetta all'impresa incaricata della movimentazione

LEGENDA

- Interferenza Enel ● int 00
- Interferenza Telecom ● int 00
- Interferenza viaria / arredo urbano ● int 00
- Interferenza non definita ● int 00
- Interferenza puntuale vegetazione ● int 00
- Interventi generali su vegetazione —



Note:

presenza di rotonda viaria:

- occorre rimuovere le isole in entrata ed uscita e ripristinarle al termine del cantiere
- probabile rimozione torrefaro centrale alla rotonda
- predisporre illuminazione provvisoria collegata ad alimentazione esistente
- spianamento parte di rotonda e posa di misto naturale
- ripristino dello stato dei luoghi al termine del cantiere



Note:

presenza di rotonda viaria:

- occorre rimuovere le isole in entrata ed uscita e ripristinarle al termine del cantiere
- spianamento parte di rotonda e posa di misto naturale
- ripristino dello stato dei luoghi al termine del cantiere

Note:
presenza ravvicinata interferenze Enel, linea media tensione m. 11,20

PARCO EOLICO MONTE GIAROLO

Il Committente: Sede Legale: via Aldo Moro n. 28, 25043, Sireno (BS), P.IVA e C.F. 04324160987

Oggetto: INTERFERENZA VIABILITA'
 Titolo: IDENTIFICAZIONE SOVRASERVIZI INTERFERENTI COMUNE DI PONTECURONE
 Il Progettista: Ing. Silvio Mario Bauducco

Data	Emis.	Aggiornamento	Data	Contr.	Data	Autor.
10/2022	PO	Emissione	10/2022	SMB	10/2022	SMB

SCALA 1:2.000

OTTOBRE 2022

Commessa	Tip. Impianto	Fase Progetto	Disciplina	Tip. Doc.	Titolo	N. Esib.	REV.
22100	EO	DE	AE	D	02	0127	A

PROGETTAZIONE EDILE, AMBIENTALE, STRUTTURALE ED IMPIANTISTICA A CURA DI:

Coord. gruppo di progettazione
 I Tecnici: Ing. Silvio Mario Bauducco

Collaboratori:
 Geom. Benzioni Manuel
 Per. Ind. Basini Emanuele
 Ing. Cocchiato Felice
 Arch. Ostino Paolo
 Arch. Pelleri Martina

Sede Amministrativa via Marconelli, 23 10024 Moncalieri (TO)
 tel 011 8052113 - 011 8059975 e-mail: amministrazione@bautel.it
 Sede operativa Torino - via Marconelli, 23 10024 Moncalieri (TO)
 Sede operativa Genova - via Blandolari, 24 16121 Genova (GE)

Foto: Tasci visibilità, interferenze sovrascritture
 TUTTI I DIRITTI SONO RISERVATI - Questo documento è di proprietà esclusiva del progettista e ridato su quale si riserva ogni diritto. Permette questo documento non può essere copiato, riprodotto, comunicato o divulgato ad altri in modo in qualsiasi maniera, nemmeno per fini sperimentali, senza autorizzazione scritta dallo stesso progettista.