


Note:
La verifica ultima su:
- percorso proposto ed eventuali varianti
- le interferenze per i trasporti
- le portate dei ponti se richiesto dagli Enti nei nulla osta di transito
spetta all'impresa incaricata della movimentazione

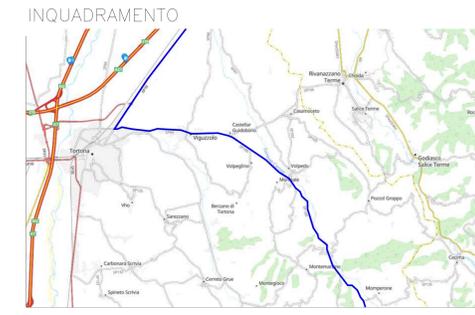

<p>INTERFERENZA 123</p> <p>INTERFERENTE</p> <p>Note: presenza ravvicinata interferenze Enel / Telecom - da delocalizzare</p>	<p>INTERFERENZA 124</p> <p>NON INTERFERENTE</p>	<p>INTERFERENZA 125</p> <p>NON INTERFERENTE</p>	<p>INTERFERENZA 126</p> <p>NON INTERFERENTE</p>	<p>INTERFERENZA 127</p> <p>NON INTERFERENTE</p>	<p>INTERFERENZA 128</p> <p>INTERFERENTE</p> <p>Note: prevedere rotazione temporanea semafori</p>
<p>INTERFERENZA 129</p> <p>NON INTERFERENTE</p> <p>Note: presenza ravvicinata interferenze Enel / Telecom</p>	<p>INTERFERENZA 130</p> <p>INTERFERENTE</p> <p>Note: presenza interferenza Telecom - da delocalizzare</p>	<p>INTERFERENZA 131</p> <p>NON INTERFERENTE</p>	<p>INTERFERENZA 132</p> <p>INTERFERENTE</p> <p>Note: presenza ravvicinata interferenze Enel / Telecom - Telecom da delocalizzare</p>	<p>INTERFERENZA 133</p> <p>INTERFERENTE</p> <p>Note: presenza ravvicinata interferenze Enel - da delocalizzare</p>	<p>INTERFERENZA 134</p> <p>INTERFERENTE</p> <p>Note: prevedere rotazione temporanea semafori</p>
<p>INTERFERENZA 136</p> <p>NON INTERFERENTE</p>	<p>INTERFERENZA 137</p> <p>NON INTERFERENTE</p>	<p>INTERFERENZA 138</p> <p>NON INTERFERENTE</p>	<p>INTERFERENZA 139</p> <p>NON INTERFERENTE</p> <p>Note: media tensione</p>	<p>INTERFERENZA 140</p> <p>INTERFERENTE</p> <p>Note: presenza ravvicinata interferenza Enel e impianto semaforico - Enel da delocalizzare - semafori da ruotare temporaneamente</p>	<p>INTERFERENZA 141</p> <p>NON INTERFERENTE</p>

LEGENDA

Interferenza Enel	● int 00
Interferenza Telecom	● int 00
Interferenza viaria / arredo urbano	● int 00
Interferenza non definita	● int 00
Interferenza puntuale vegetazione	● int 00
Interventi generali su vegetazione	— int 00

PARCO EOLICO MONTE GIAROLO

Il Committente: **5P** Energia

Sede Legale: via Aldo Moro n. 28
25043, Sirono (BS)
P.IVA e C.F. 04324160987

Oggetto: **INTERFERENZA VIABILITA'**

Titolo: **IDENTIFICAZIONE SOVRASERVIZI INTERFERENTI COMUNE DI MONLEALE**

Il Progettista: Ing. Silvio Mario Bauducco

Data	Emis.	Aggiornamento	Data	Contr.	Data	Autor.
10/2022	PO	Emissione	10/2022	SMB	10/2022	SMB
SCALA 1:2.000						
OTTOBRE 2022						

Commessa	Tip. Impianto	Fase Progetto	Disciplina	Tip. Doc.	Titolo	N. Ediz.	REV
22100	EO	DE	AE	D	02	0137	A

PROGETTAZIONE EDILE, AMBIENTALE, STRUTTURALE ED IMPIANTISTICA A CURA DI:

I Tecnici: Coord. gruppo di progettazione
Ing. Silvio Mario Bauducco

Collaboratori:
Geom. Benzonzi Manuel
Per. Ing. Biasini Emanuele
Ing. Cocchiato Felice
Arch. Ostino Paolo
Arch. Pelleri Martina

BAUTEL S.R.L.
Sede Amministrativa via Marconcelli, 23 10024 Moncalieri (TO)
tel 011 8052113 - 011 8059975 e-mail: amministrazione@bautel.it
Sede operativa Torino - via Marconcelli, 23 10024 Moncalieri (TO)
Sede operativa Genova - via Banderani, 24 16121 Genova (GE)

Foto: Tacec s.p.a. Interferenze sovraserivizi

TUTTI I DIRITTI SONO RISERVATI - Questo documento è di proprietà esclusiva del progettista e inibito su quale è riservato ogni diritto. Permette questo documento non può essere copiato, riprodotto, comunicato o divulgato ad altri in modo in qualsiasi maniera, nemmeno per fini sperimentali, senza autorizzazione scritta dallo stesso progettista.