


INQUADRAMENTO

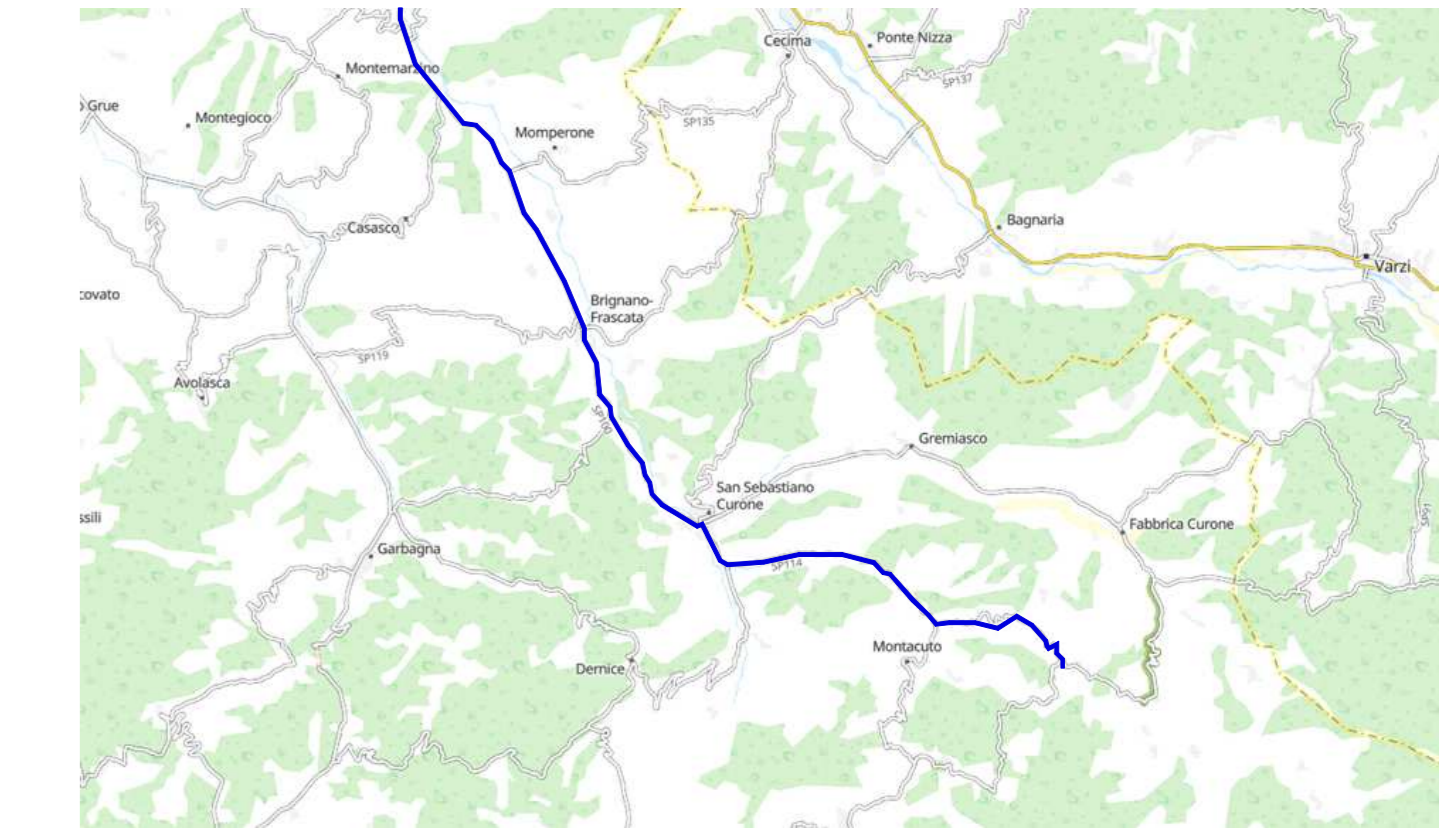

Percorso carichi eccezionali

Note:

La verifica ultima su:

- percorso proposto ed eventuali varianti
 - le interferenze per i trasporti
 - le portate dei ponti se richiesto dagli Enti nei nulla osta di transito
- spetta all'impresa incaricata della movimentazione

INTERFERENZA 16



INTERFERENTE

INTERFERENZA 17



INTERFERENTE

INTERFERENZA 18




INTERFERENTE

INTERFERENZA 19



INTERFERENTE

INTERFERENZA 20

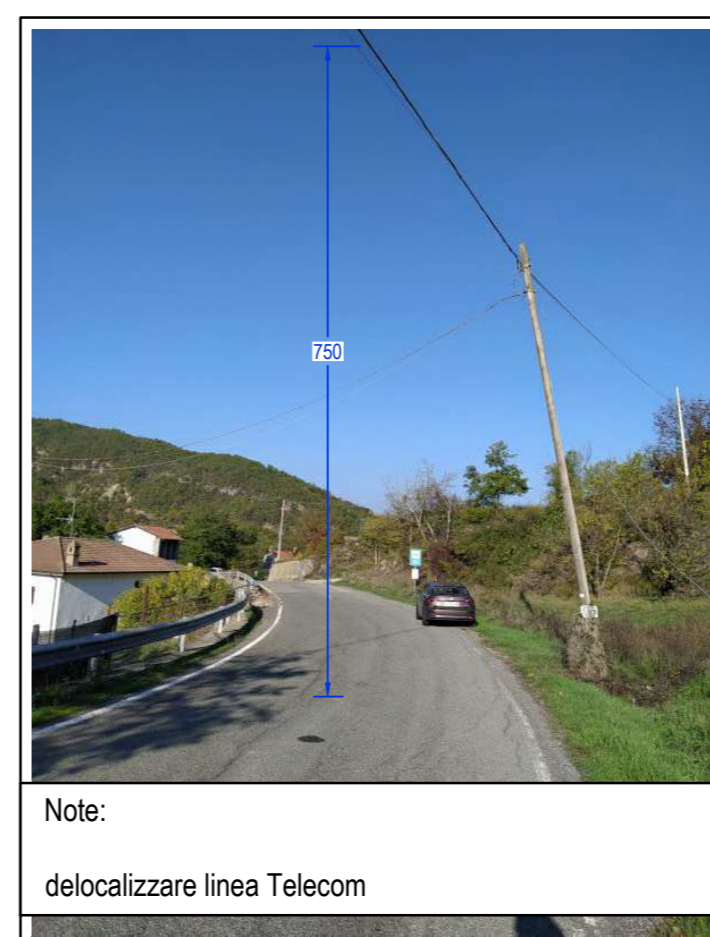

INTERFERENTE

INTERFERENZA 21




INTERFERENTE

LEGENDA

- Interferenza Enel ● int 00
- Interferenza Telecom ● int 00
- Interferenza viaria / arredo urbano ● int 00
- Interferenza non definita ● int 00
- Interferenza puntuale vegetazione ● int 00
- Interventi generali su vegetazione — int 00

INTERFERENZA 22

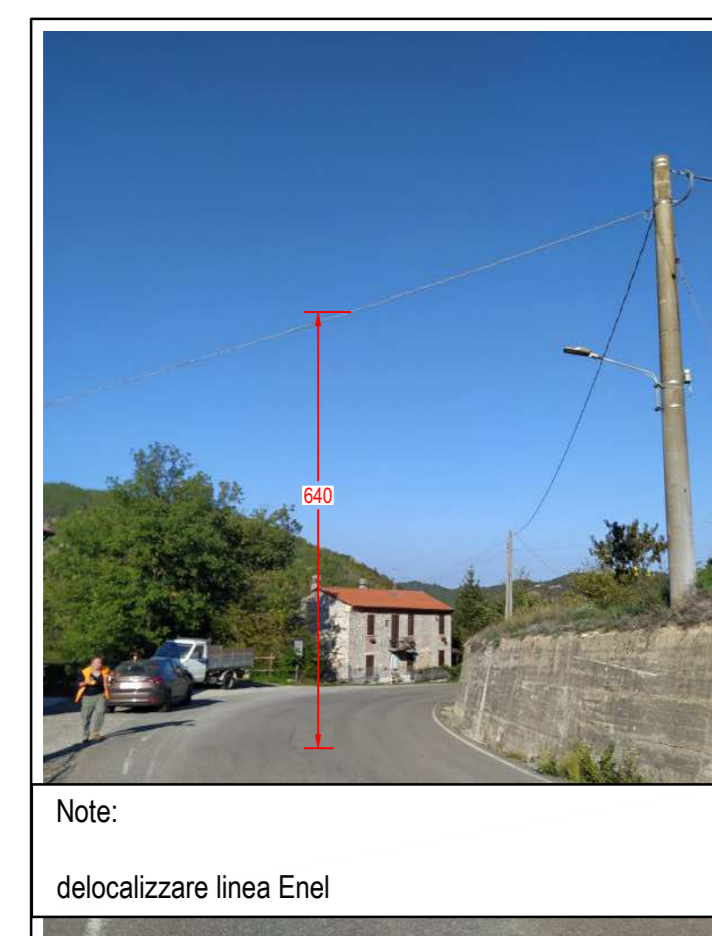


INTERFERENTE

INTERFERENZA 23




INTERFERENTE

INTERFERENZA 24

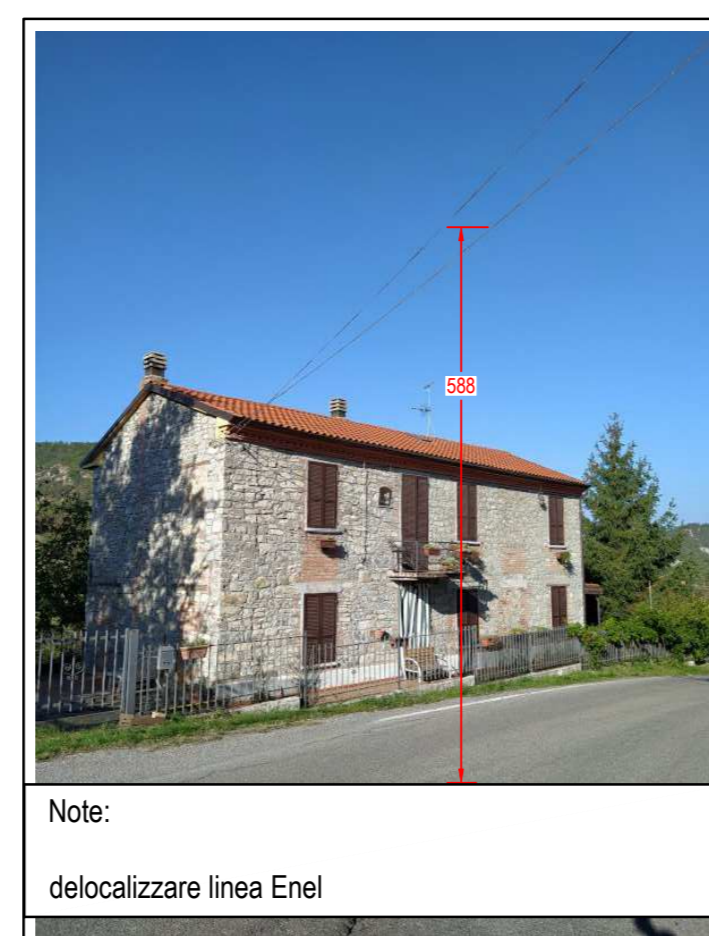


INTERFERENTE

INTERFERENZA 25

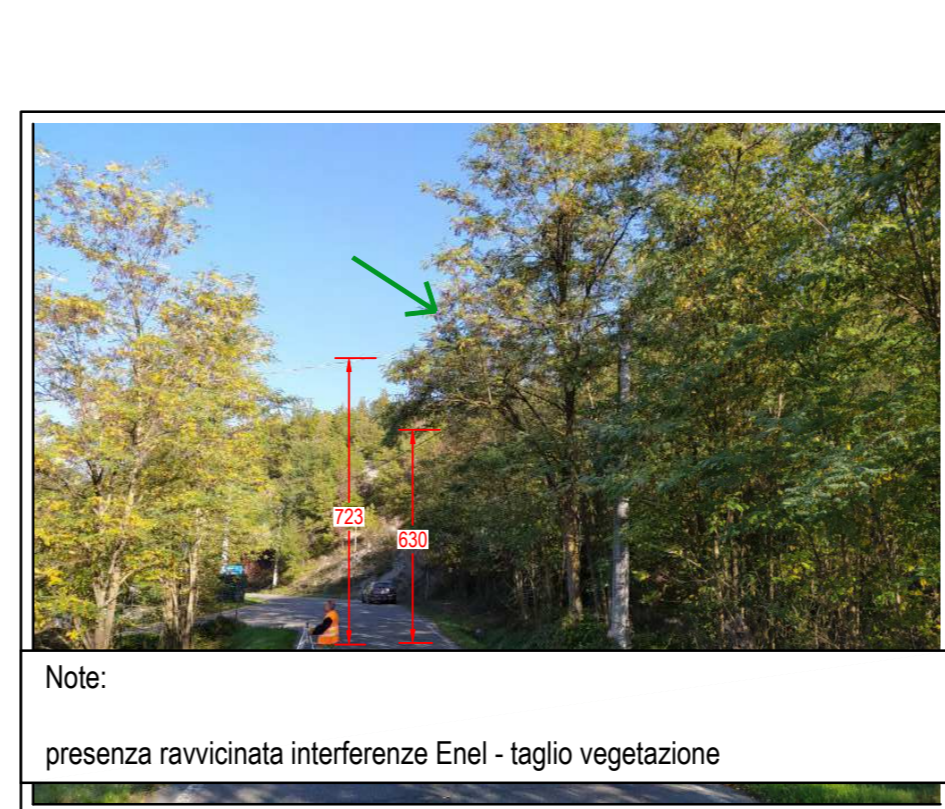

INTERFERENTE

INTERFERENZA 26

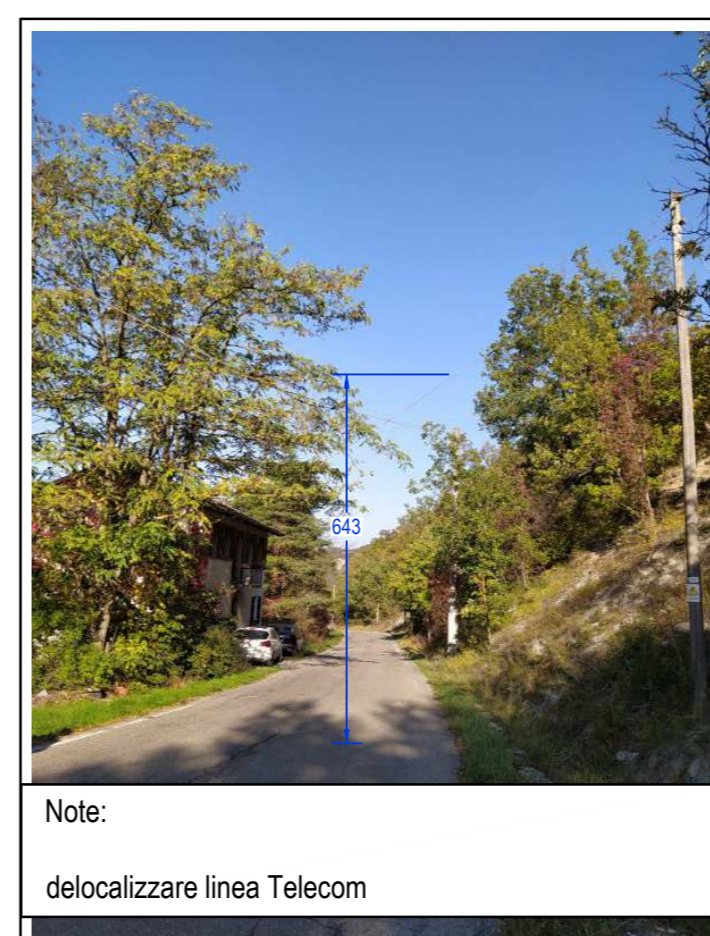


INTERFERENTE

INTERFERENZA 27




INTERFERENTE

INTERFERENZA 28

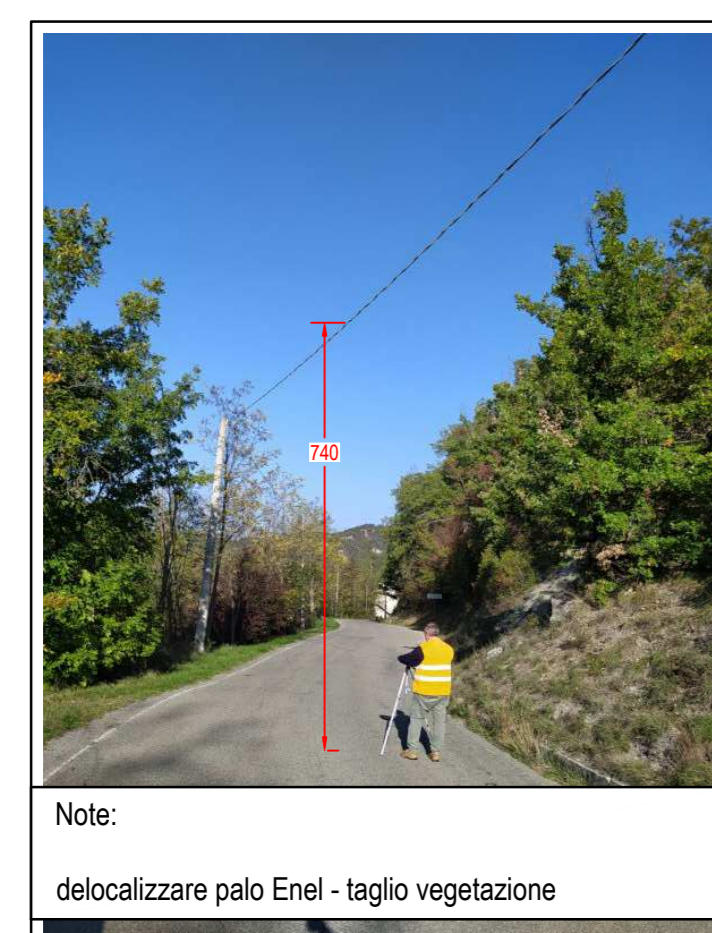


INTERFERENTE

INTERFERENZA 29

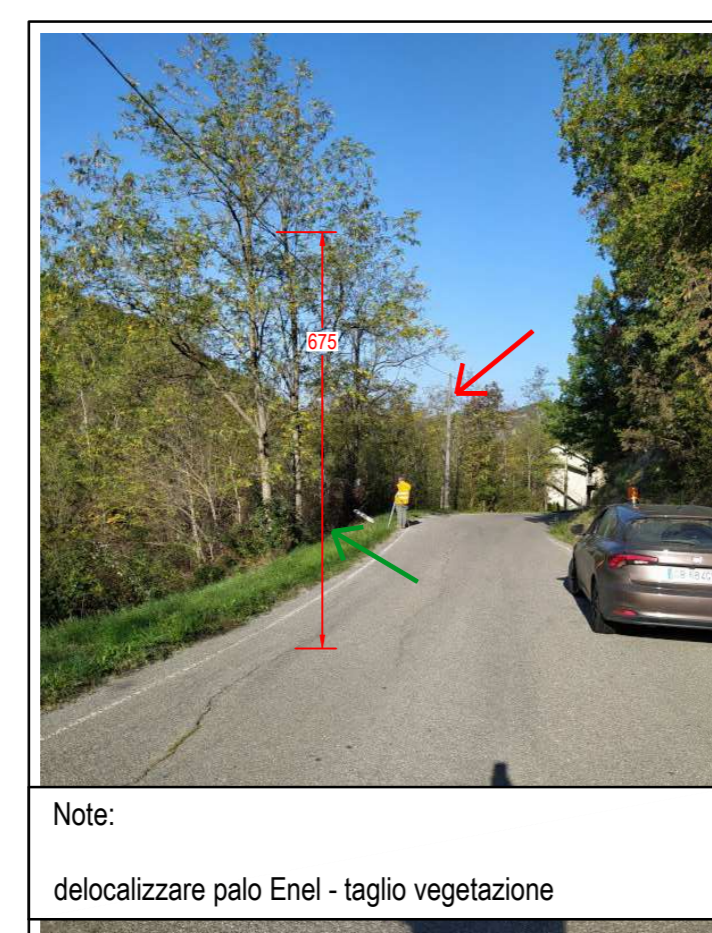


INTERFERENTE

INTERFERENZA 30

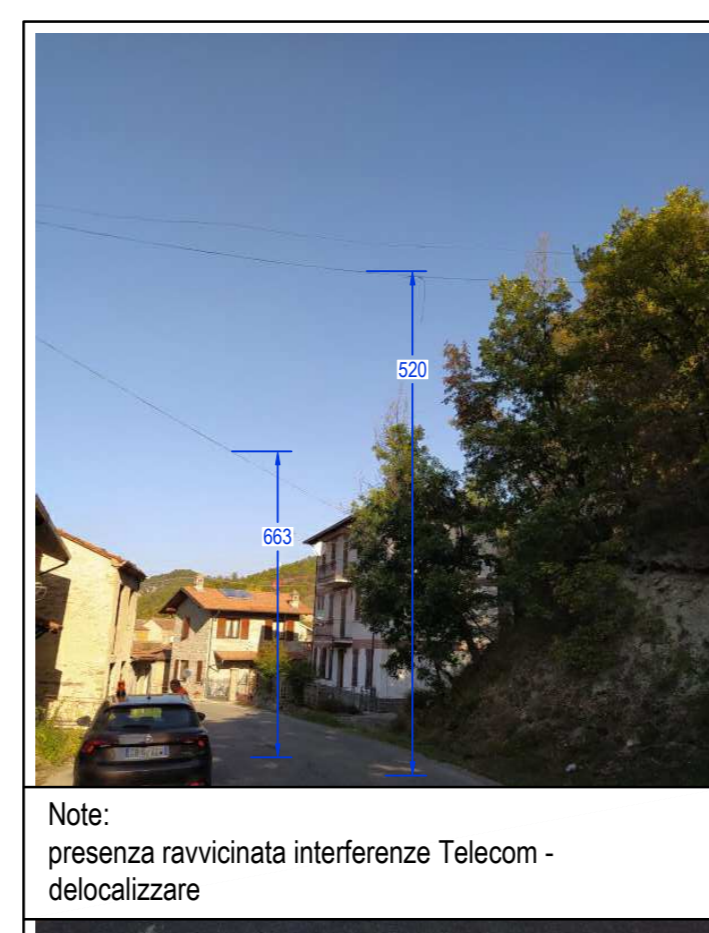


INTERFERENTE

INTERFERENZA 31

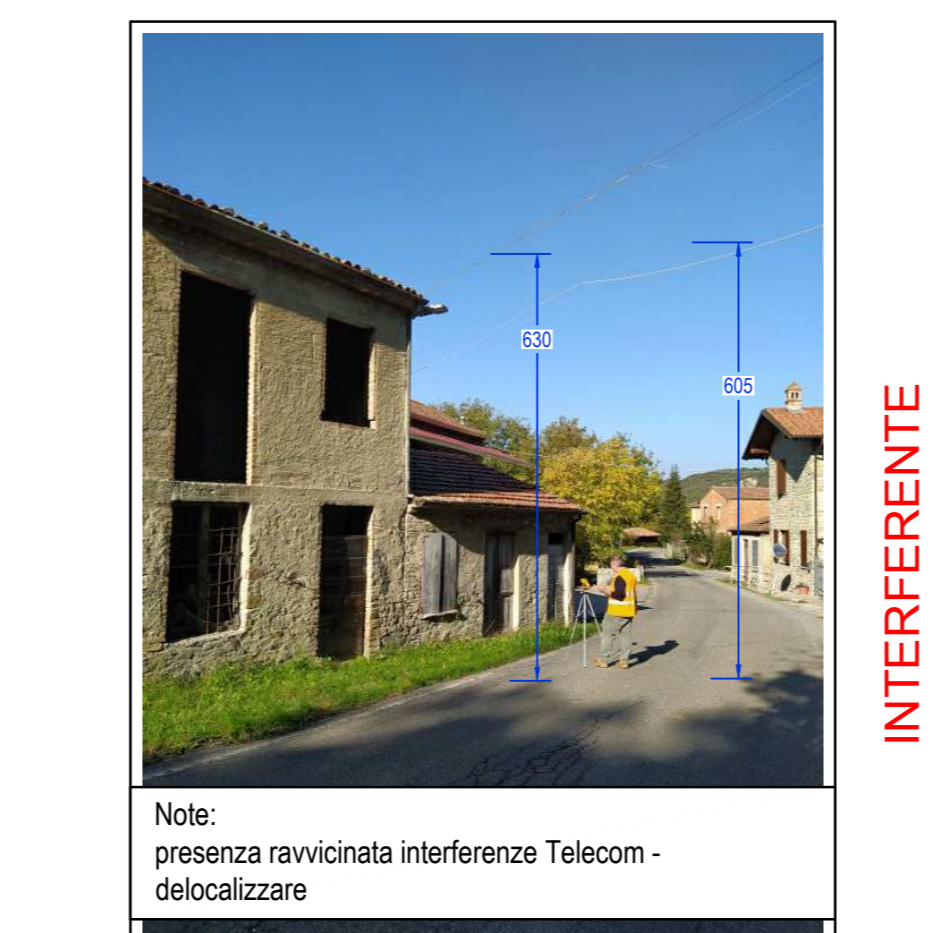

INTERFERENTE

INTERFERENZA 32

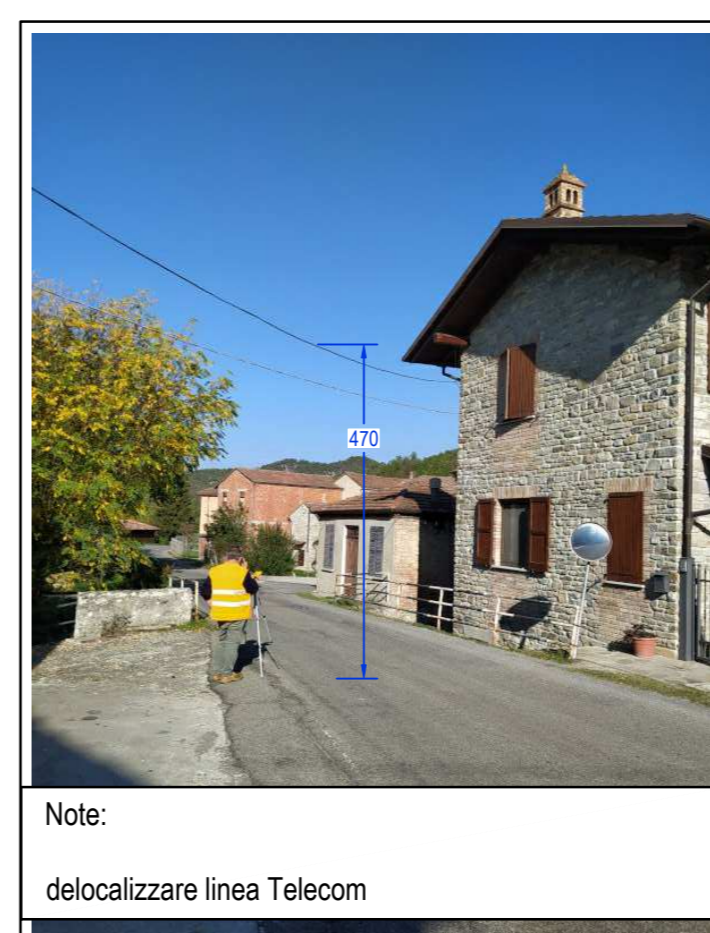

INTERFERENTE

INTERFERENZA 33



INTERFERENTE

PARCO EOLICO MONTE GIAROLO



Sede Legale: via Aldo Moro n. 28
25043, Sireno (BS)
P.IVA e C.F. 04324160987

Oggetto: INTERFERENZA VIABILITA'

Titolo: IDENTIFICAZIONE SOVRASERVIZI INTERFERENTI COMUNE DI MONTACUTO

Il Progettista
Ing. Silvio Mario Bauducco

Data	Emis.	Aggiornamento	Data	Contr.	Data	Autor.
10/2022	PO	Emissione	10/2022	SMB	10/2022	SMB

SCALA 1:2.000

OTTOBRE 2022

Commessa	Tip. Impianto	Fase Progetto	Disciplina	Tip. Doc.	Titolo	N. Esib.	REV
22100	EO	DE	AE	D	02	0147	A

PROGETTAZIONE EDILE, AMBIENTALE, STRUTTURALE ED IMPIANTISTICA A CURA DI:

I Tecnici: Coord. gruppo di progettazione
Ing. Silvio Mario Bauducco

Collaboratori:
Geom. Benzioni Manuel
Per. Ing. Biasin Emanuele
Ing. Cocchiato Felice
Arch. Ostino Paolo
Arch. Pelleri Martina

BAUTEL S.R.L.
Sede Amministrativa via Marconcelli, 23 10024 Montacuto (TO)
tel 011 6052113 - 011 6050975 e-mail: amministrazione@bautel.it
Sede operativa Torino - via Marconcelli, 23 10024 Montacuto (TO)
Sede operativa Genova - via Banderoli, 24 16121 Genova (GE)

Tutti i diritti sono riservati. Questo documento è di proprietà esclusiva del progettista e inibito su quale si riserva ogni diritto. Per questo documento non può essere copiato, riprodotto, comunicato o divulgato ad altri in modo o qualche maniera, nemmeno per fini sperimentali, senza autorizzazione scritta dallo stesso progettista.