SEZIONE N. 10

Asse 10
progr. km 0+135.00

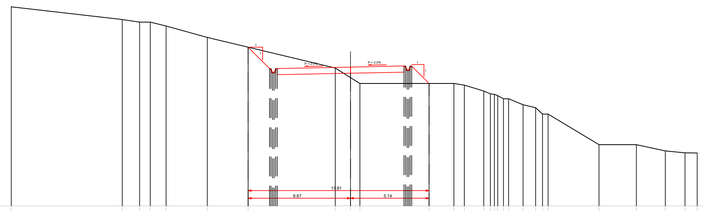

SEZIONE N. 10		
Piano di posa	m	12.26
Scotico	m	12.26
Bonifica	m2	0.00
Scavo	m2	5.03
Geotessile	m	14.26
Rilevato	m2	7.20
Terreno vegetale sx	m2	0.41
Terreno vegetale dx	m2	0.32
Inerbimento sx	m	2.83
Inerbimento dx	m	1.71
Fosso sx	m2	0.00
Fosso dx	m2	0.00
Pavimentazione	m	8.29

| | | |