PLANIMETRIA GENERALE DI INQUADRAMENTO
scala 1:500

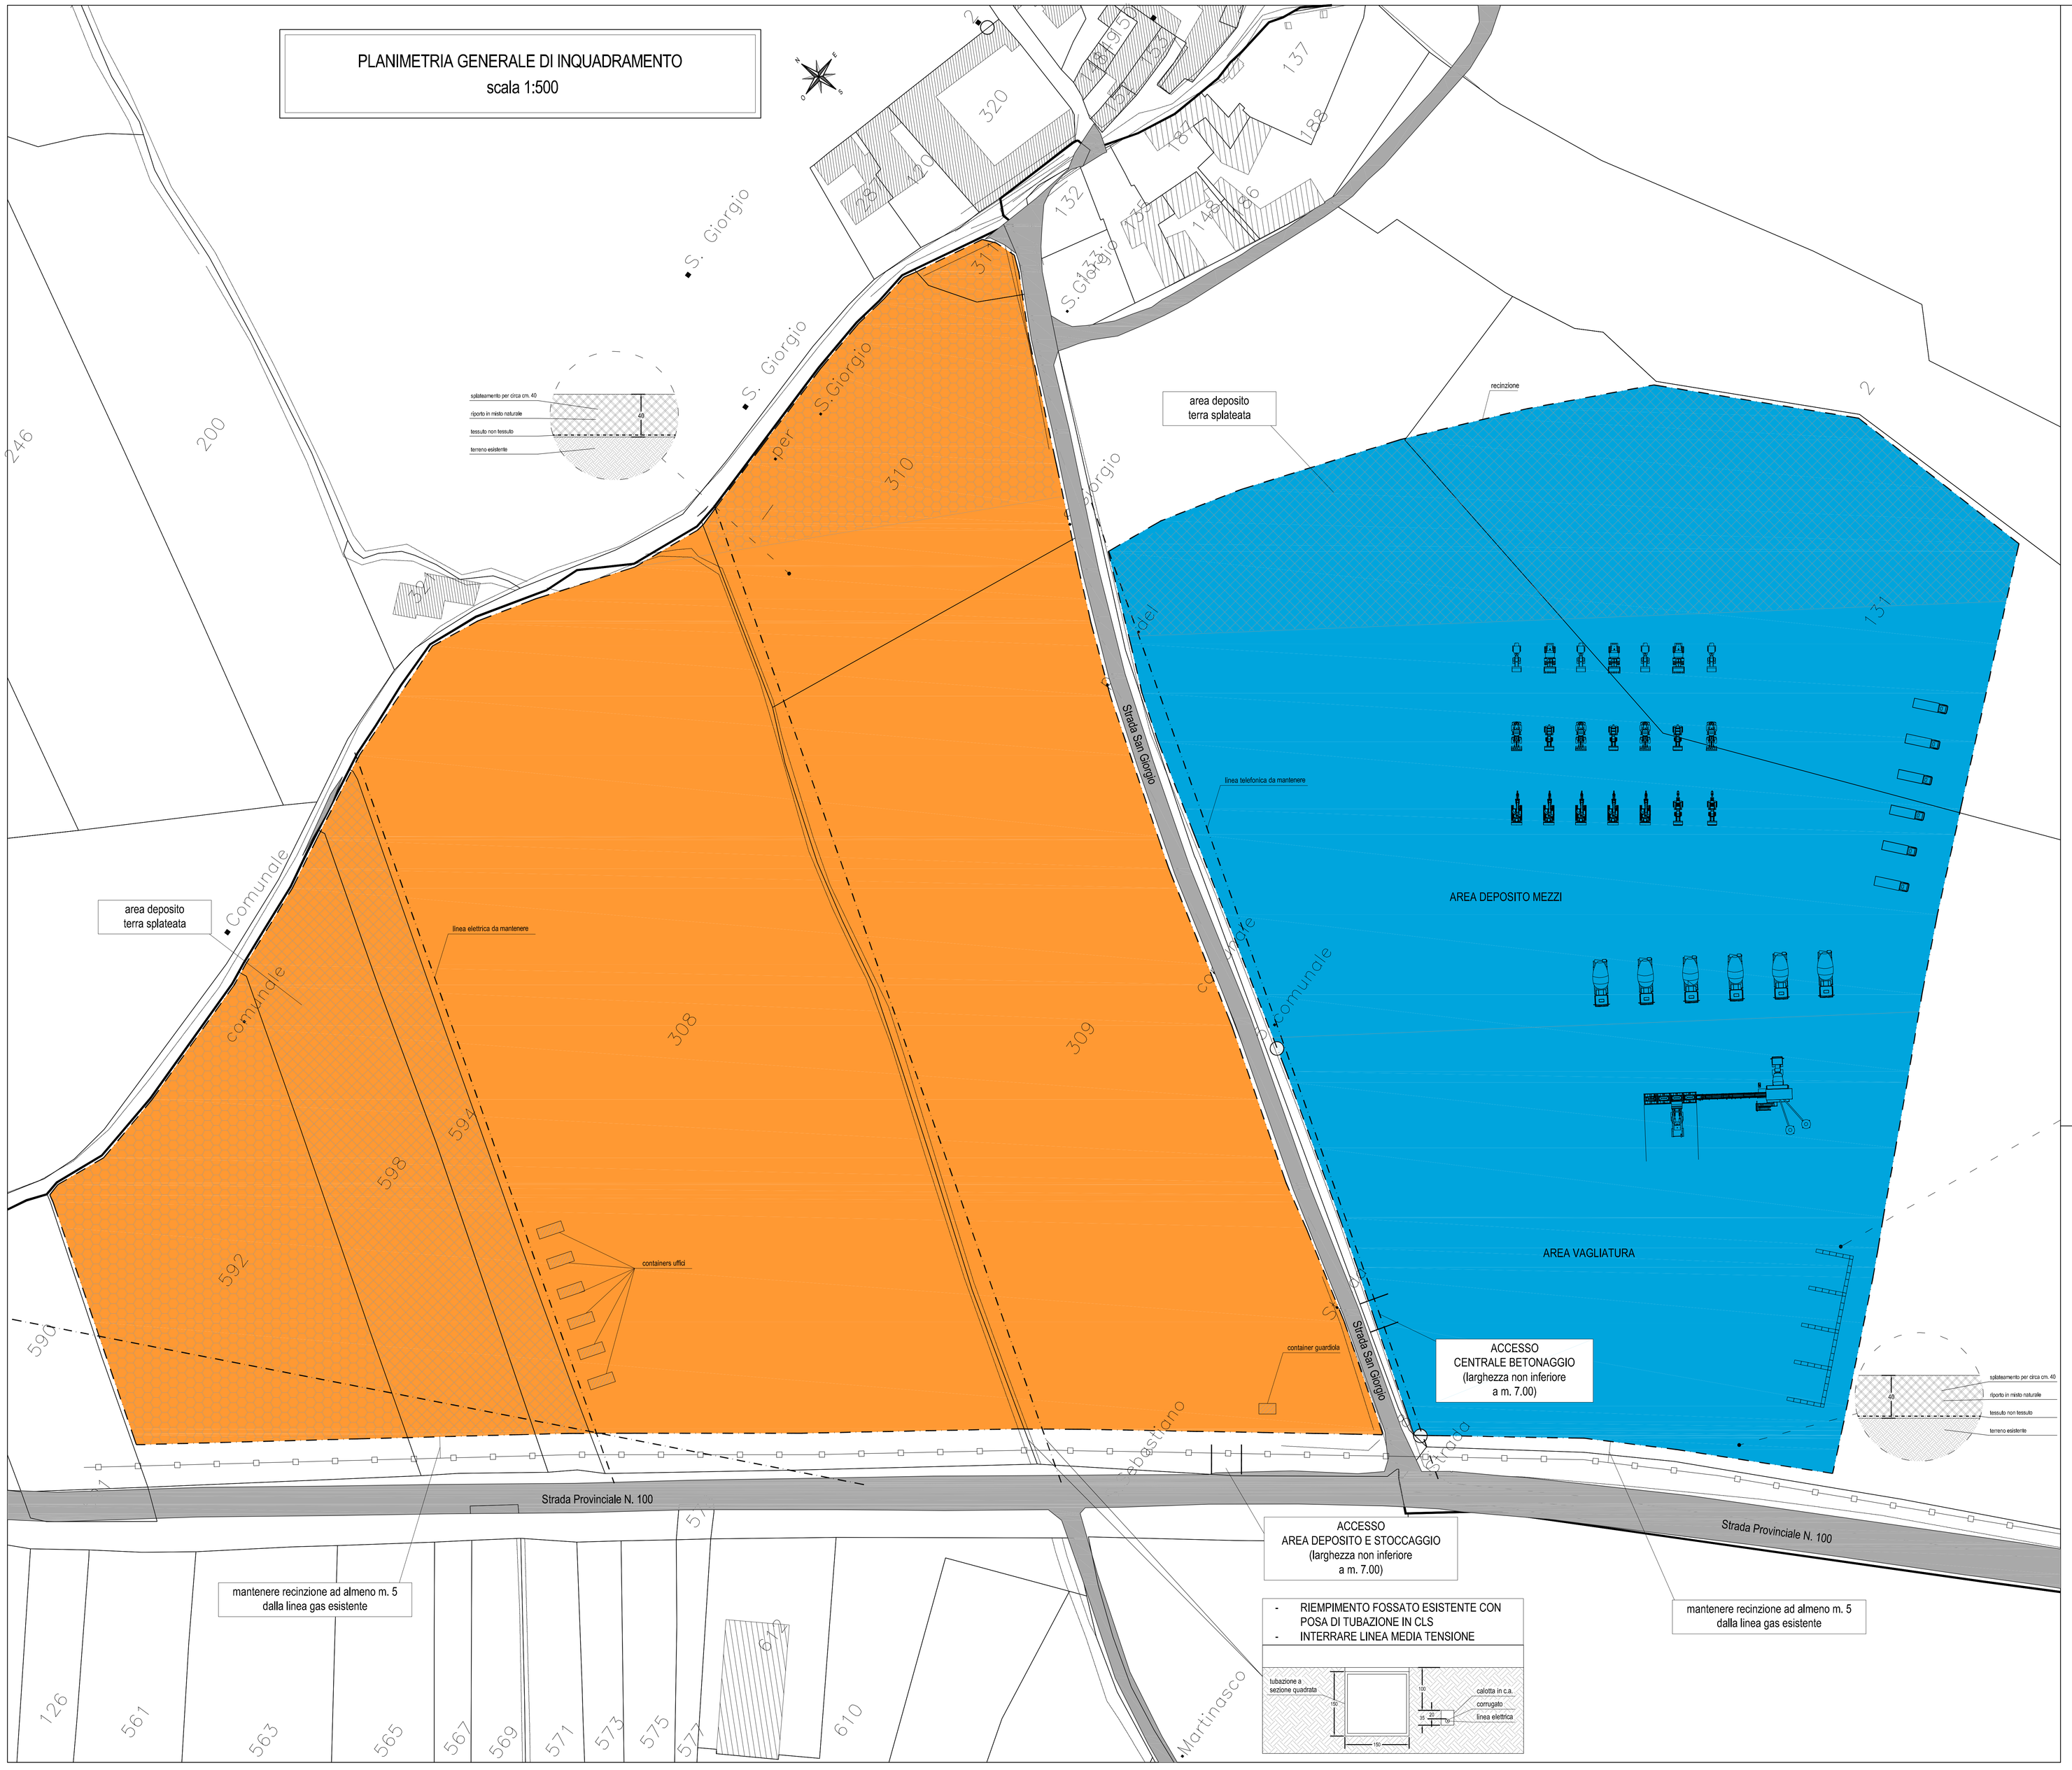
area deposito terra splateata
area deposito terra splateata
recinzione
AREA DEPOSITO MEZZI
AREA VAGLIATURA
linea telefonica da mantenere
linea elettrica da mantenere
containers uffici
container guardiola
ACCESSO CENTRALE BETONAGGIO (larghezza non inferiore a m. 7.00)
ACCESSO AREA DEPOSITO E STOCCAGGIO (larghezza non inferiore a m. 7.00)
mantenere recinzione ad almeno m. 5 dalla linea gas esistente
mantenere recinzione ad almeno m. 5 dalla linea gas esistente
Strada Provinciale N. 100
Strada Provinciale N. 100
Strada San Giorgio
Strada San Giorgio
Strada San Giorgio
Strada San Sebastiano
Strada Comunale
Strada Comunale
Strada Comunale
Strada Comunale
Strada Comunale
Martinasco
S. Giorgio
S. Giorgio
S. Giorgio