


SEZIONI IN PROGETTO scala 1:200

SEZIONE N. 1

SEZIONE N. 1
PROG. 042000
C.P. 77018


mi 15,50 altezza 2

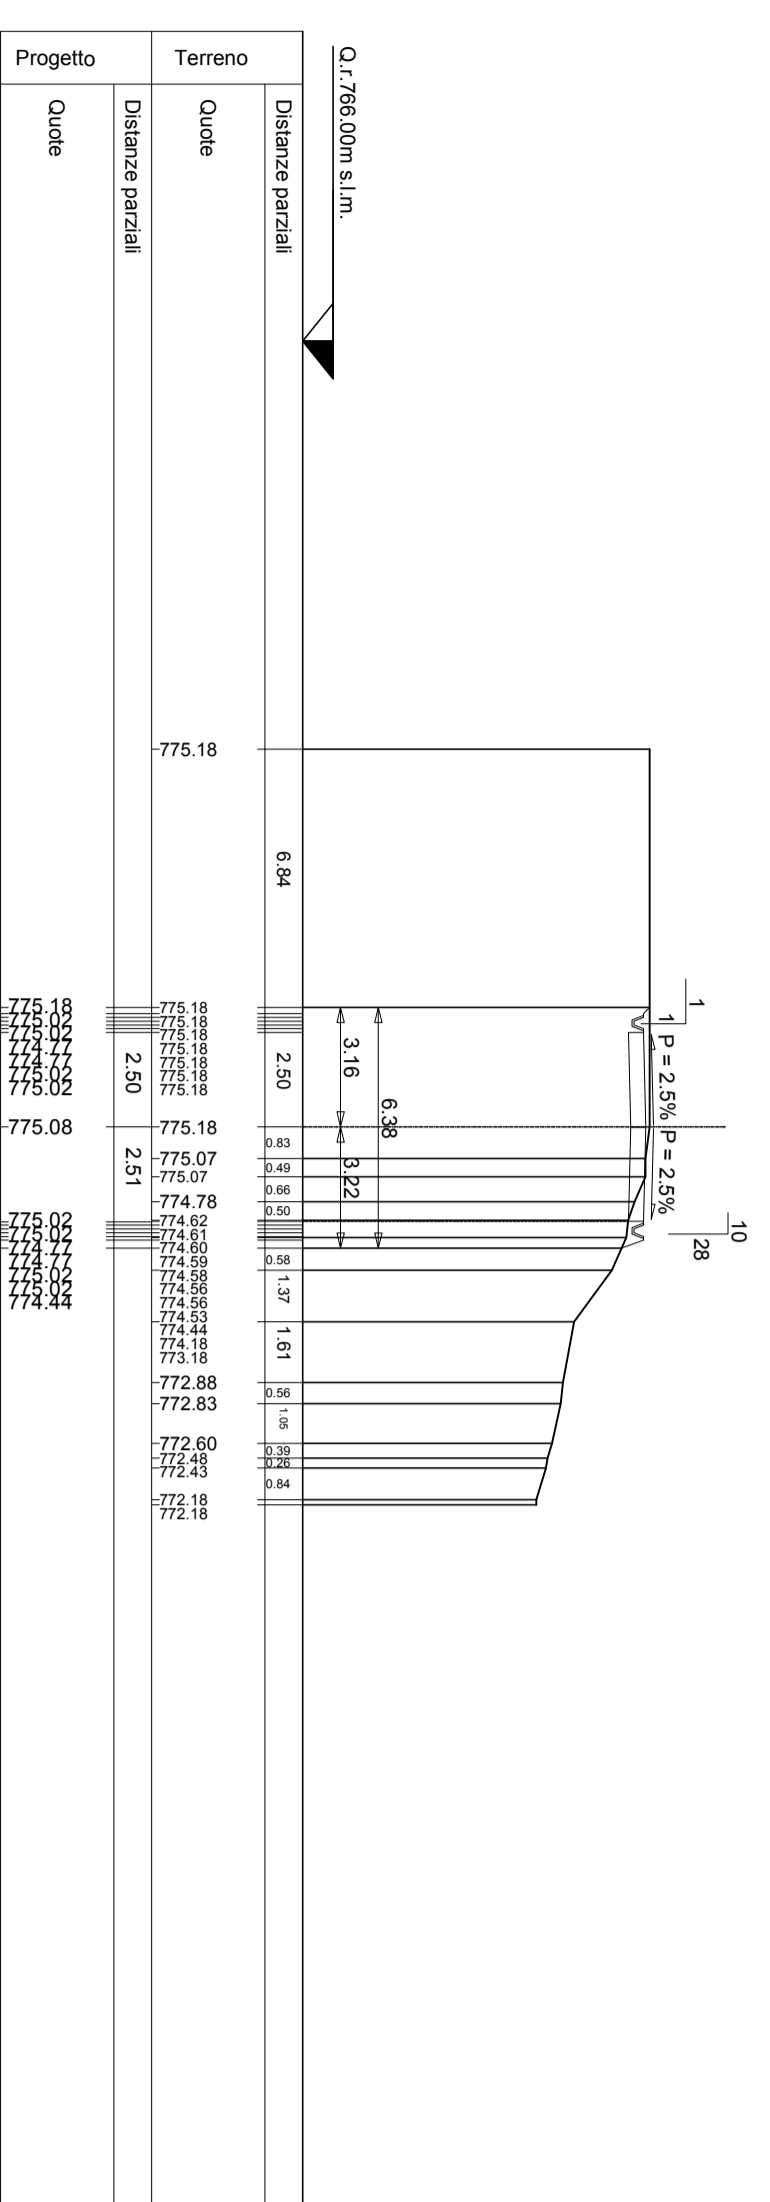

SEZIONE N. 2

SEZIONE N. 2
PROG. 042000
C.P. 77018


mi 15,50 altezza 1

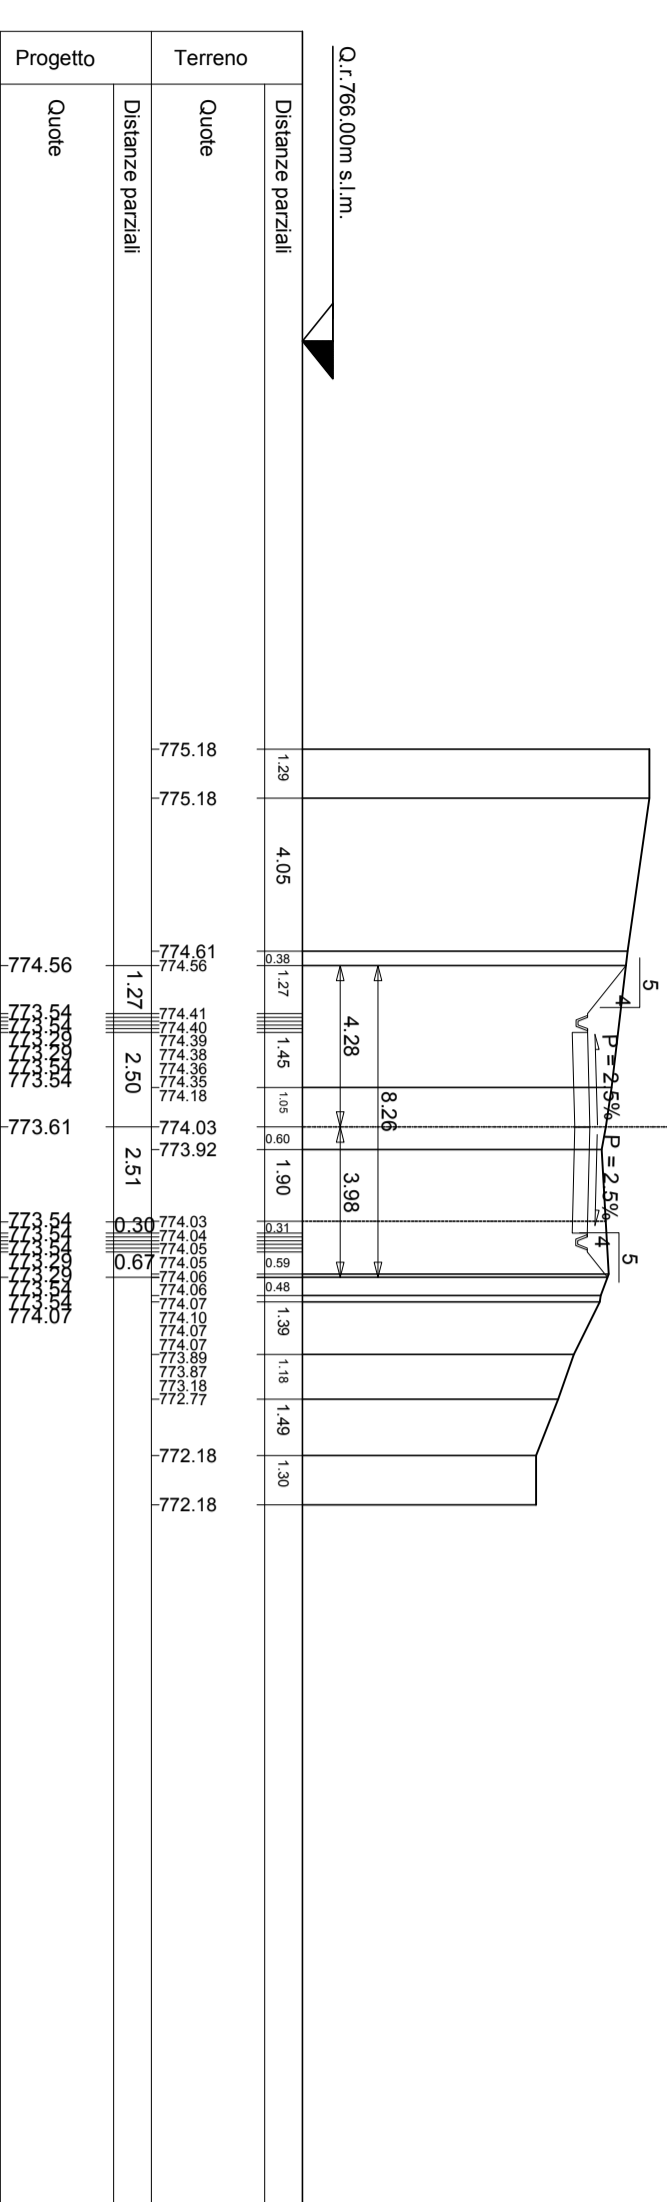

SEZIONE N. 3

SEZIONE N. 3
PROG. 042000
C.P. 77227


mi 14,11 altezza 2

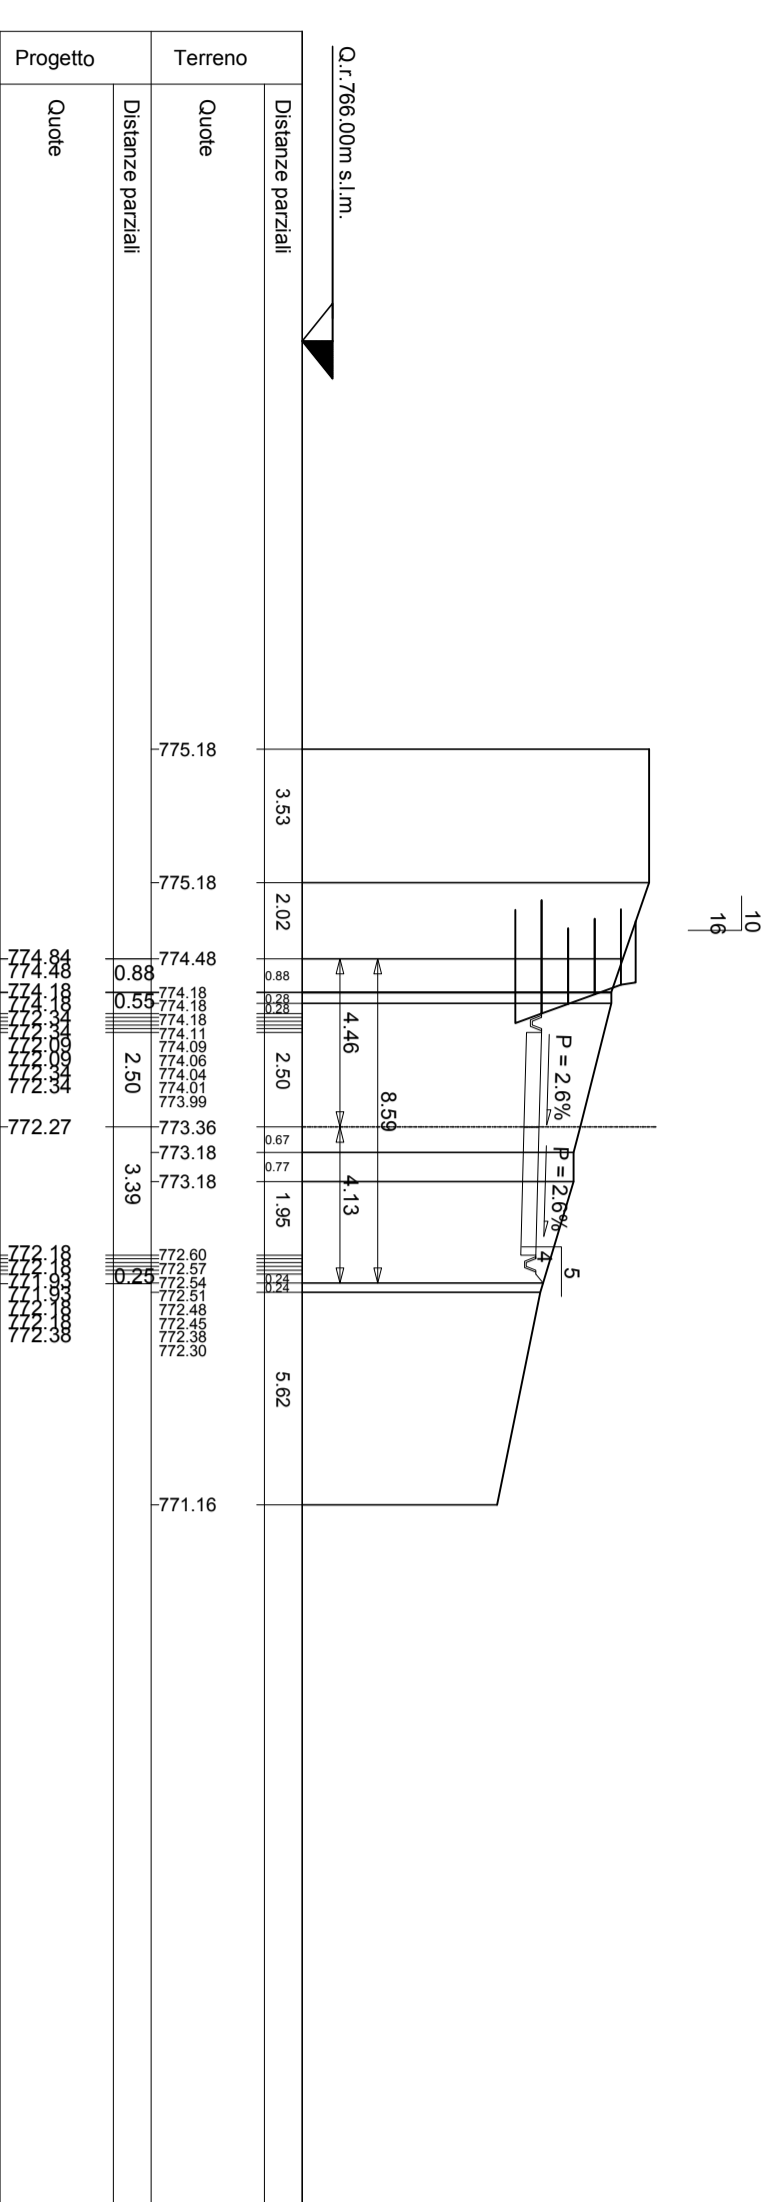

SEZIONE N. 4

SEZIONE N. 4
PROG. 042000
C.P. 77018


mi 15,50 altezza 3

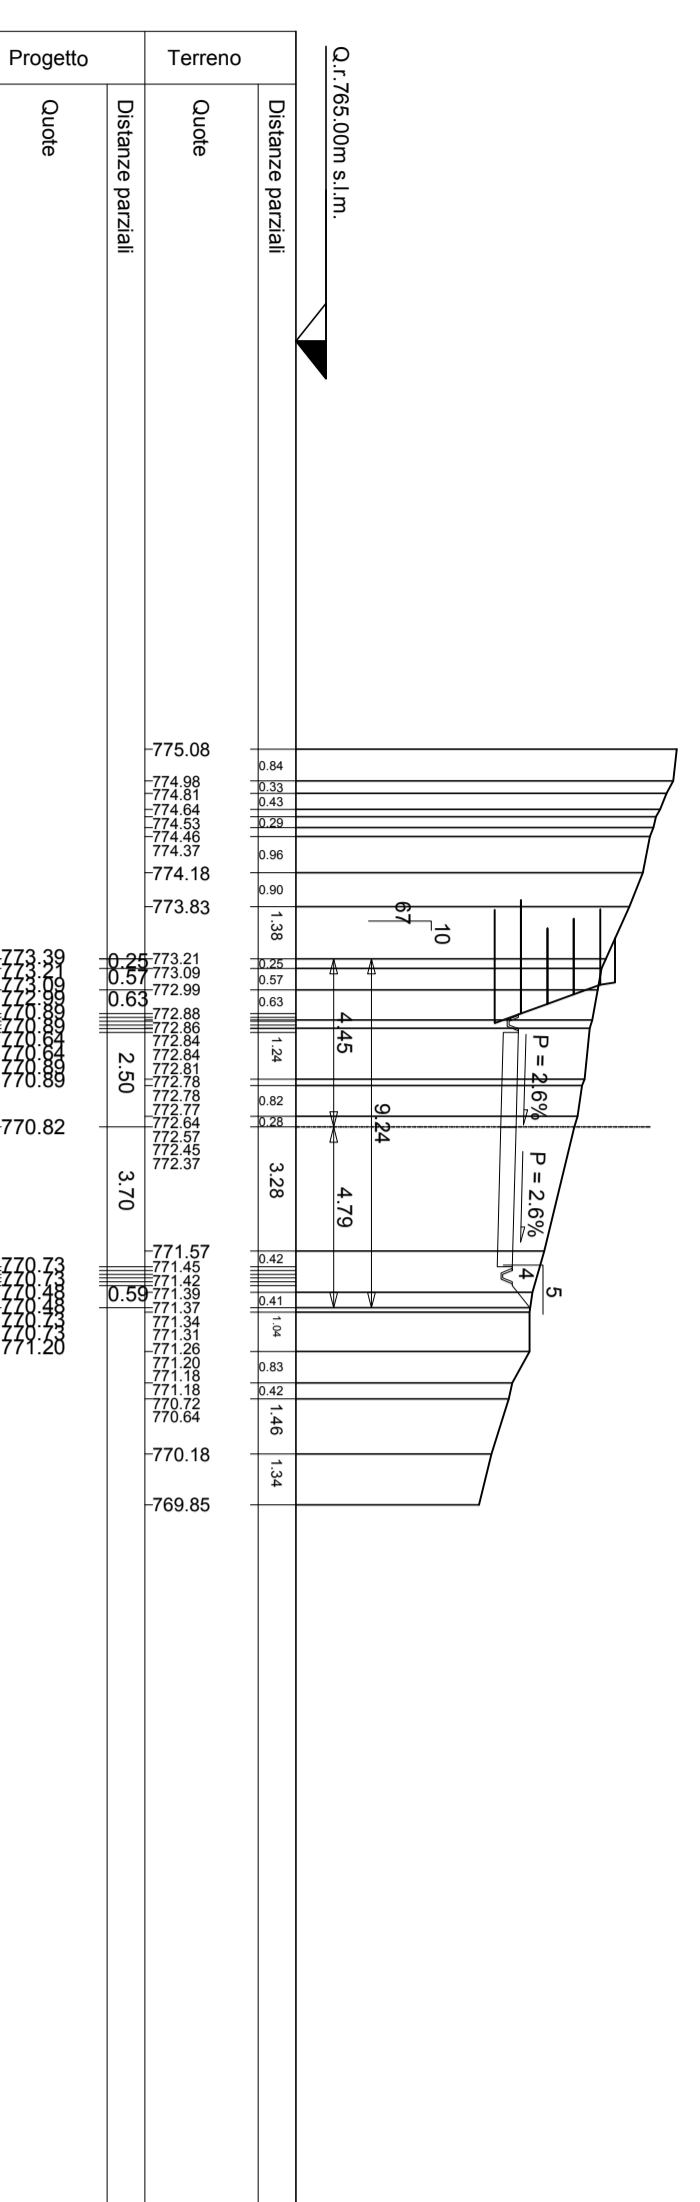

SEZIONE N. 5

SEZIONE N. 5
PROG. 042000
C.P. 77018


mi 11,42 altezza 4

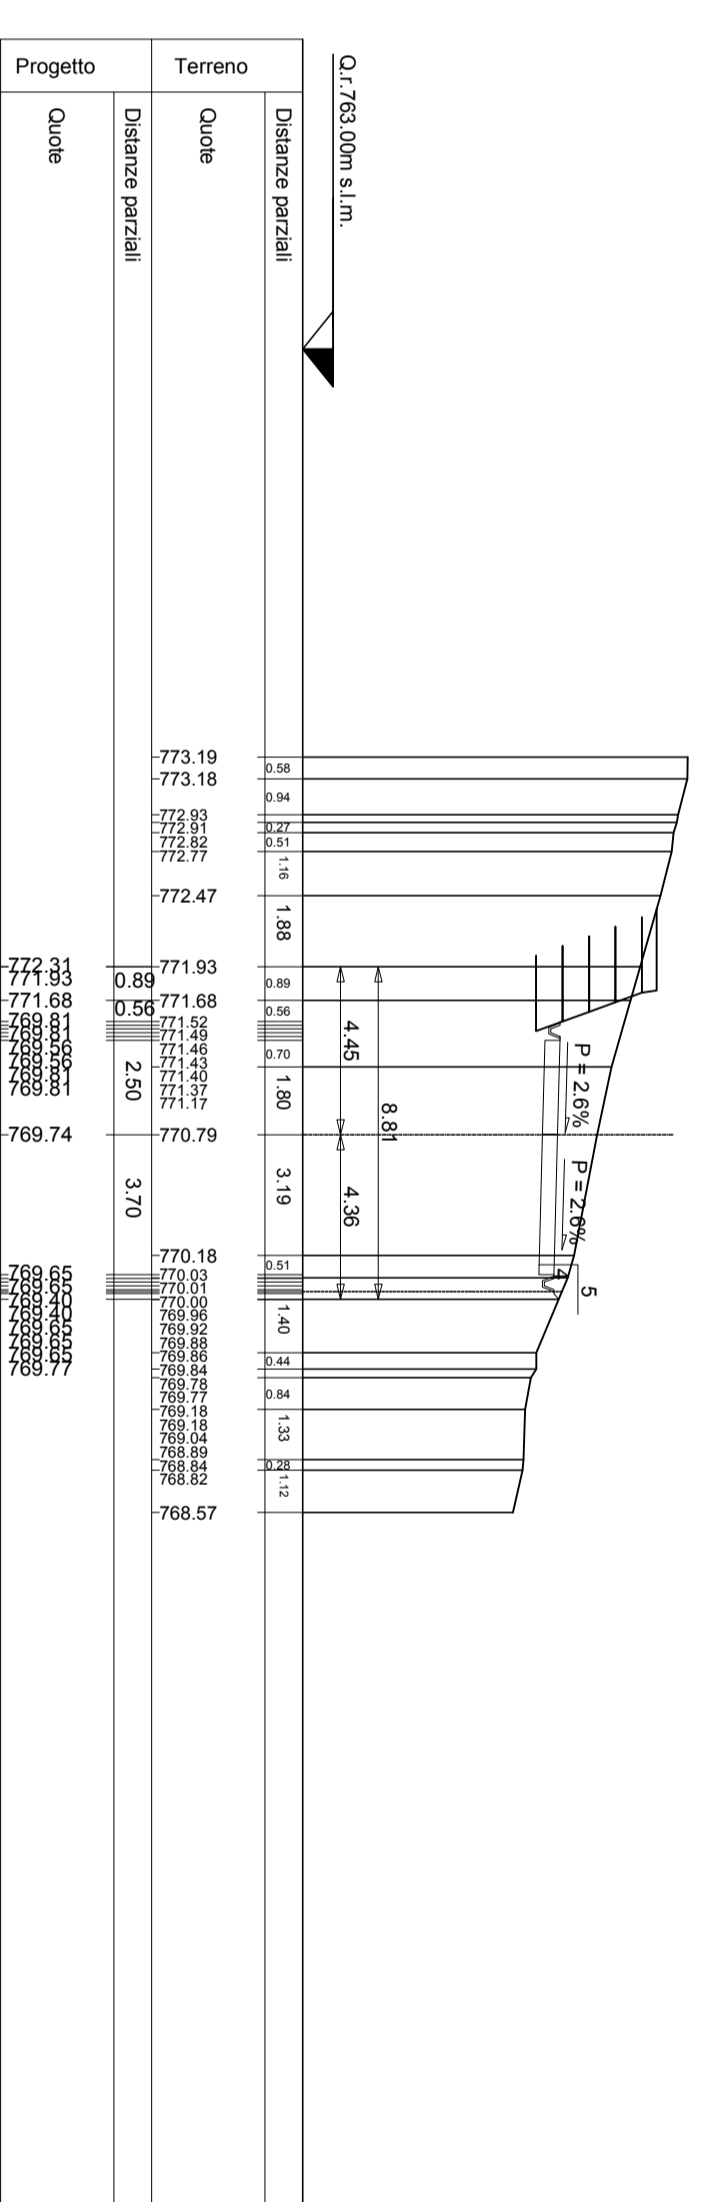

SEZIONE N. 6

SEZIONE N. 6
PROG. 042000
C.P. 77018


mi 15,50 altezza 5

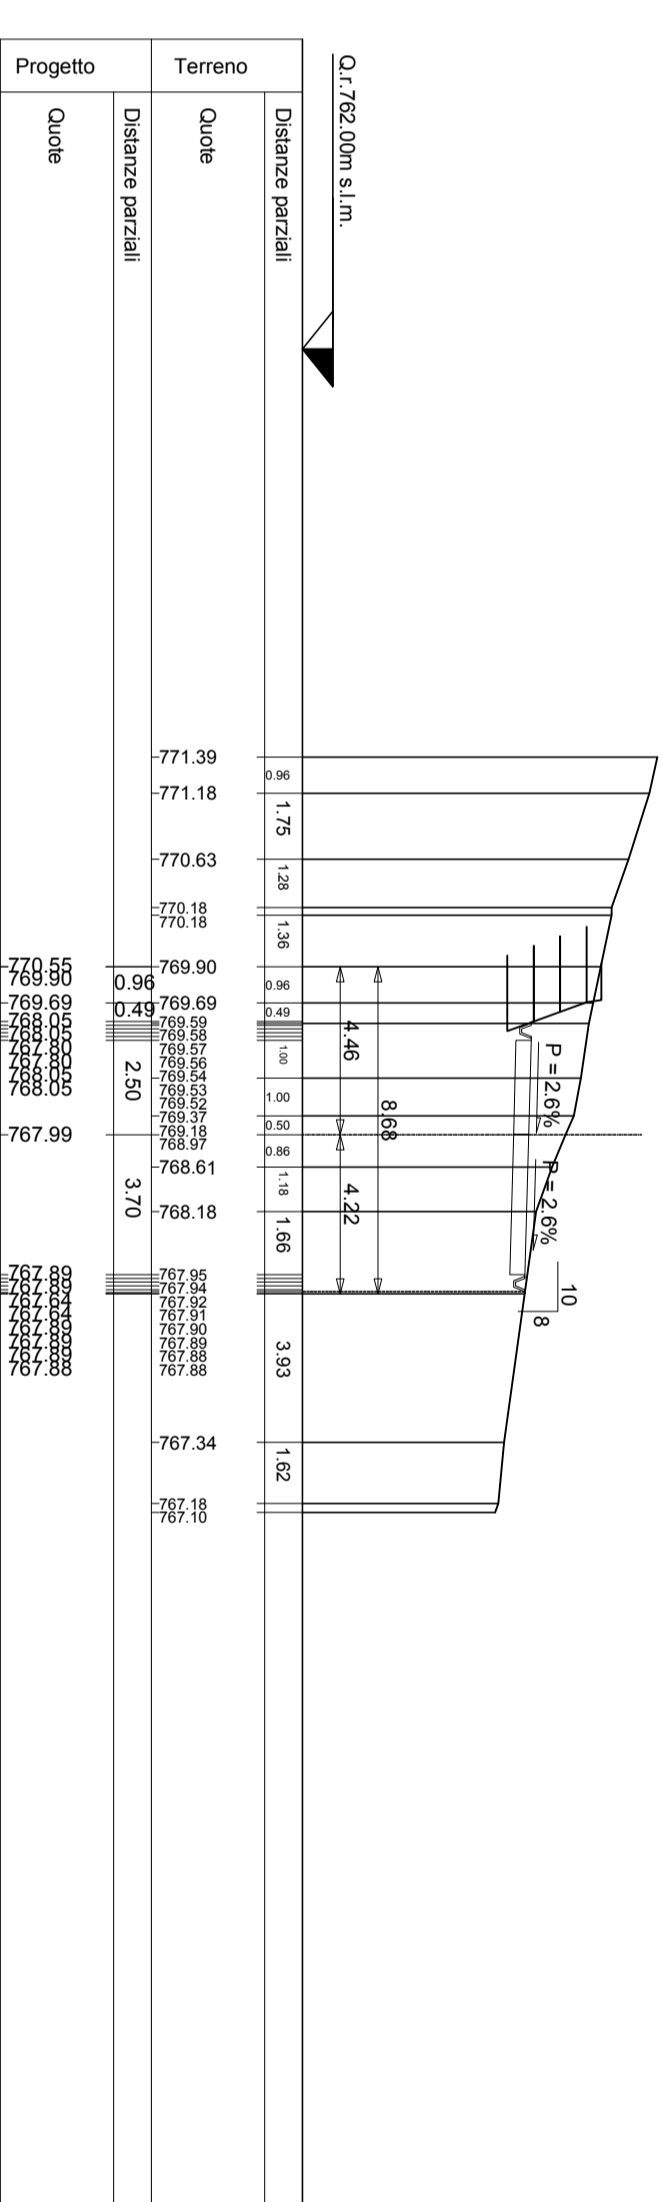

SEZIONE N. 7

SEZIONE N. 7
PROG. 042014
C.P. 78722


mi 8,15 altezza 6

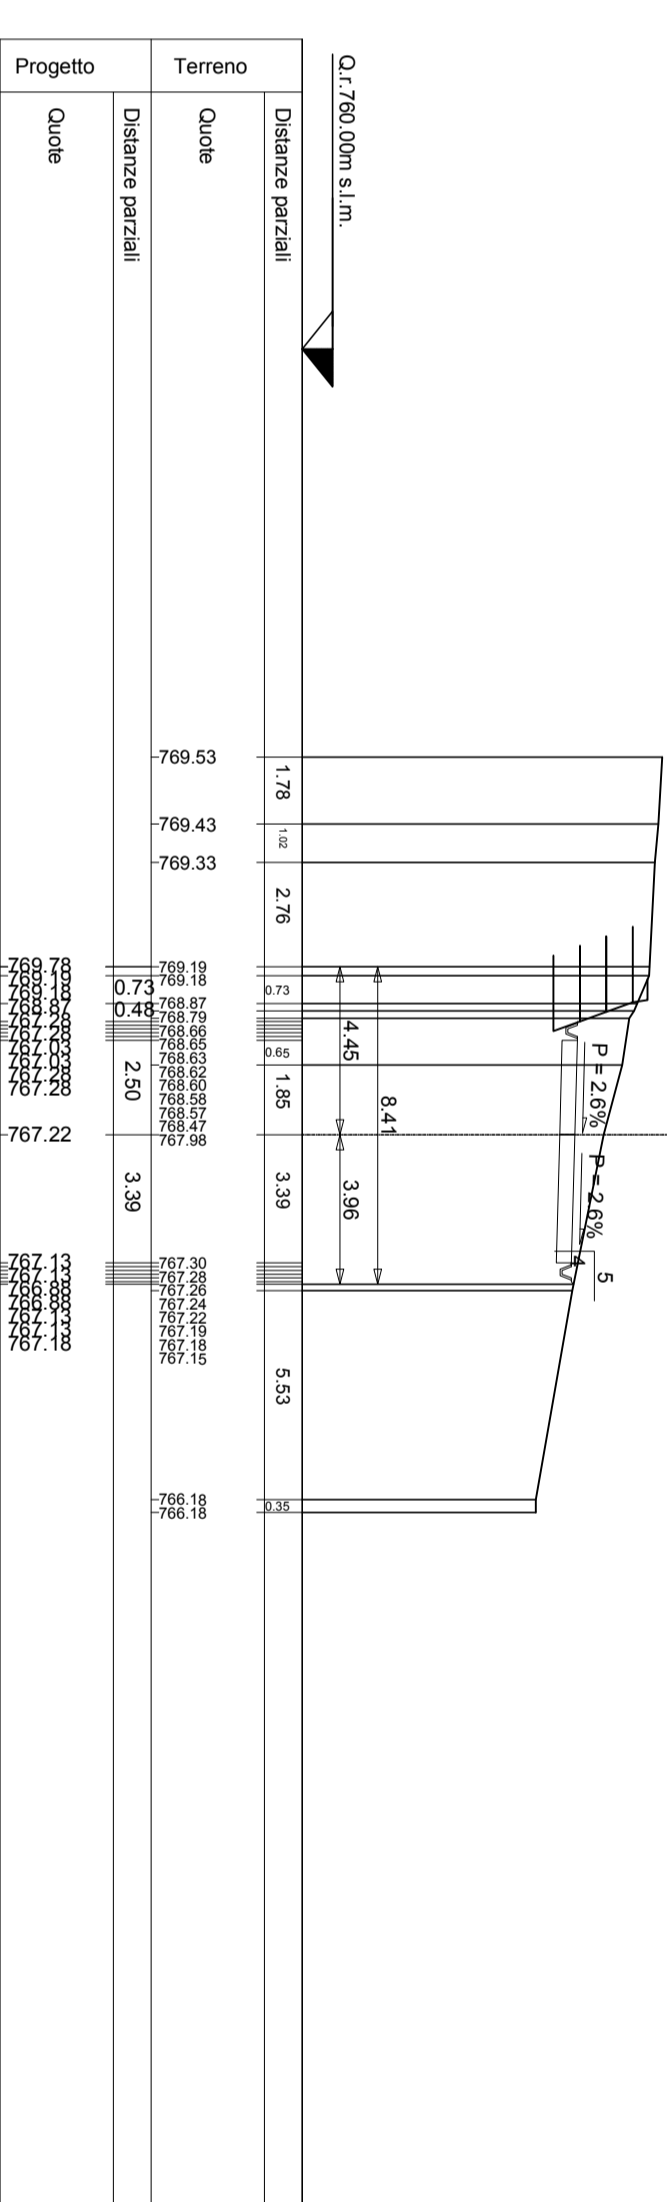


SEZIONE N. 8

SEZIONE N. 8
PROG. 042000
C.P. 77018

mi 8,72 altezza 9

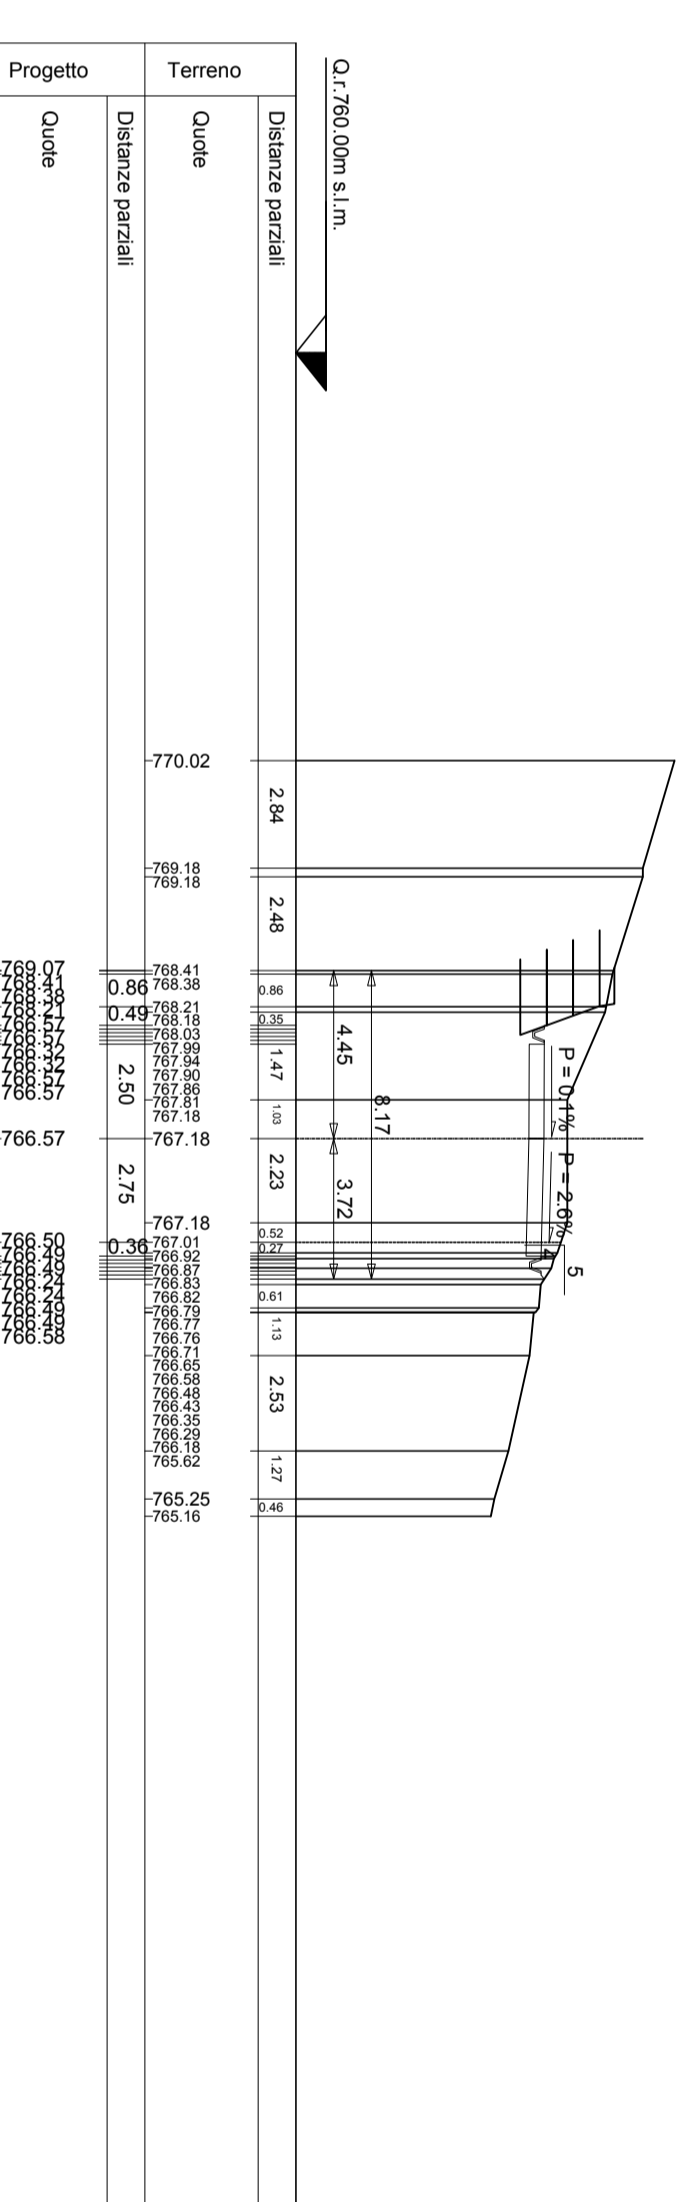

**PARCO EOLICO
MONTE GIAROLO**

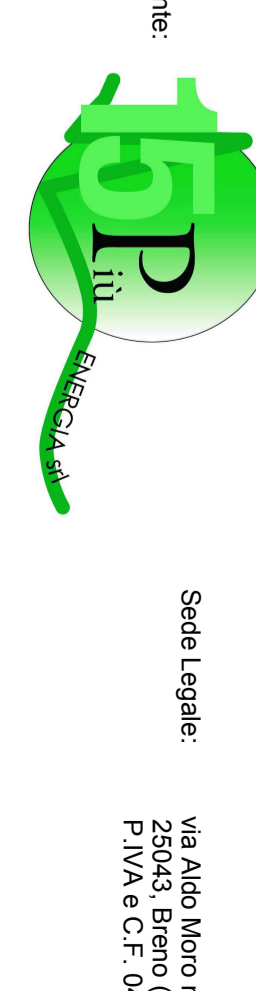

P.IVA e C.F. 04524160987

OGGETTO:
SOTTOSTAZIONE ELETTRICA
STRADA - SEZIONI TRASVERSALI STATO DI PROGETTO 1 - 8

Il Progettista
Ing. Silvio Manno Banducico



BAUTEL S.p.A.
 Sede Amministrativa: via Marconi, 23 - 40134 Montebelluno (TV)
 Sede Operativa: via S. Maria Maddalena, 25 - 31044 Montebelluno (TV)
