



SEZIONE N. 30  
Asse strada 30  

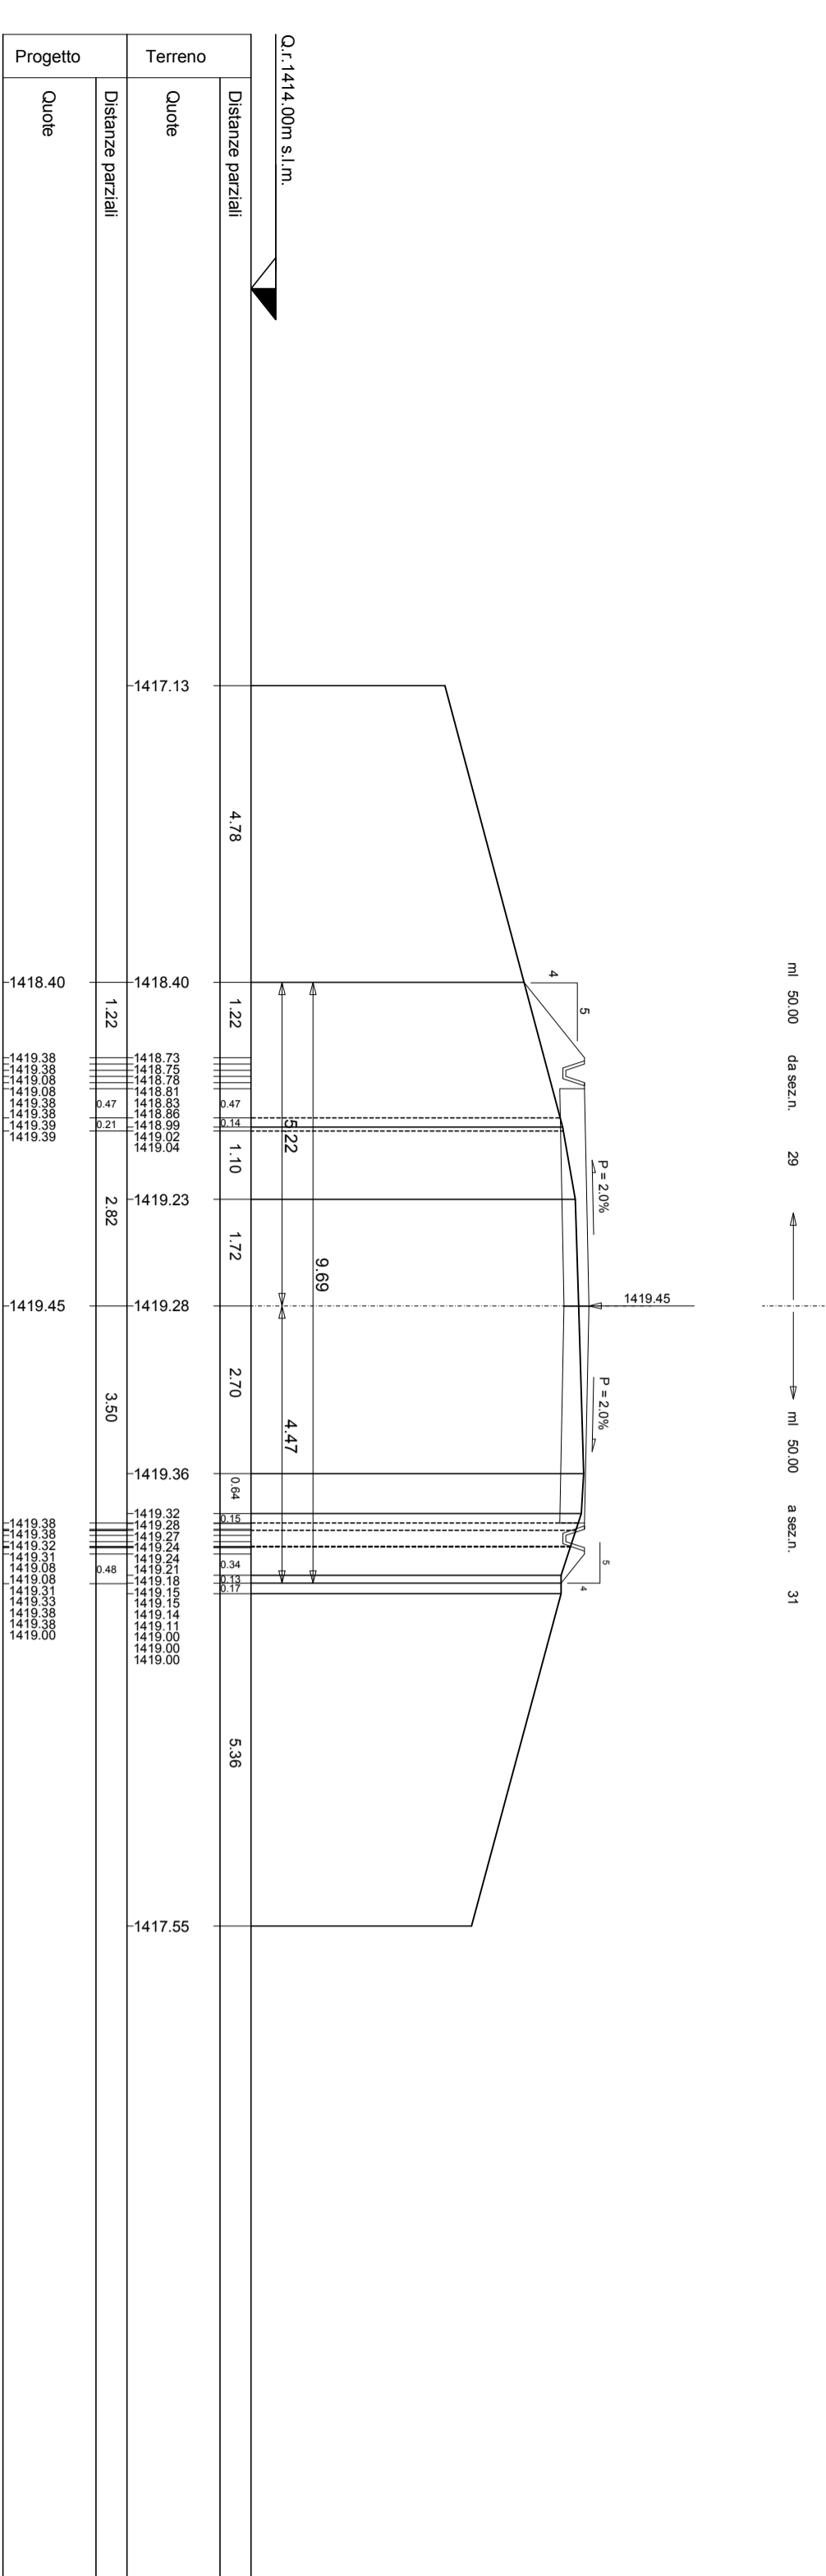


SEZIONI TRASVERSALI DI PROGETTO  
scala 1:200


SEZIONE N. 34  
Asse strada 34  

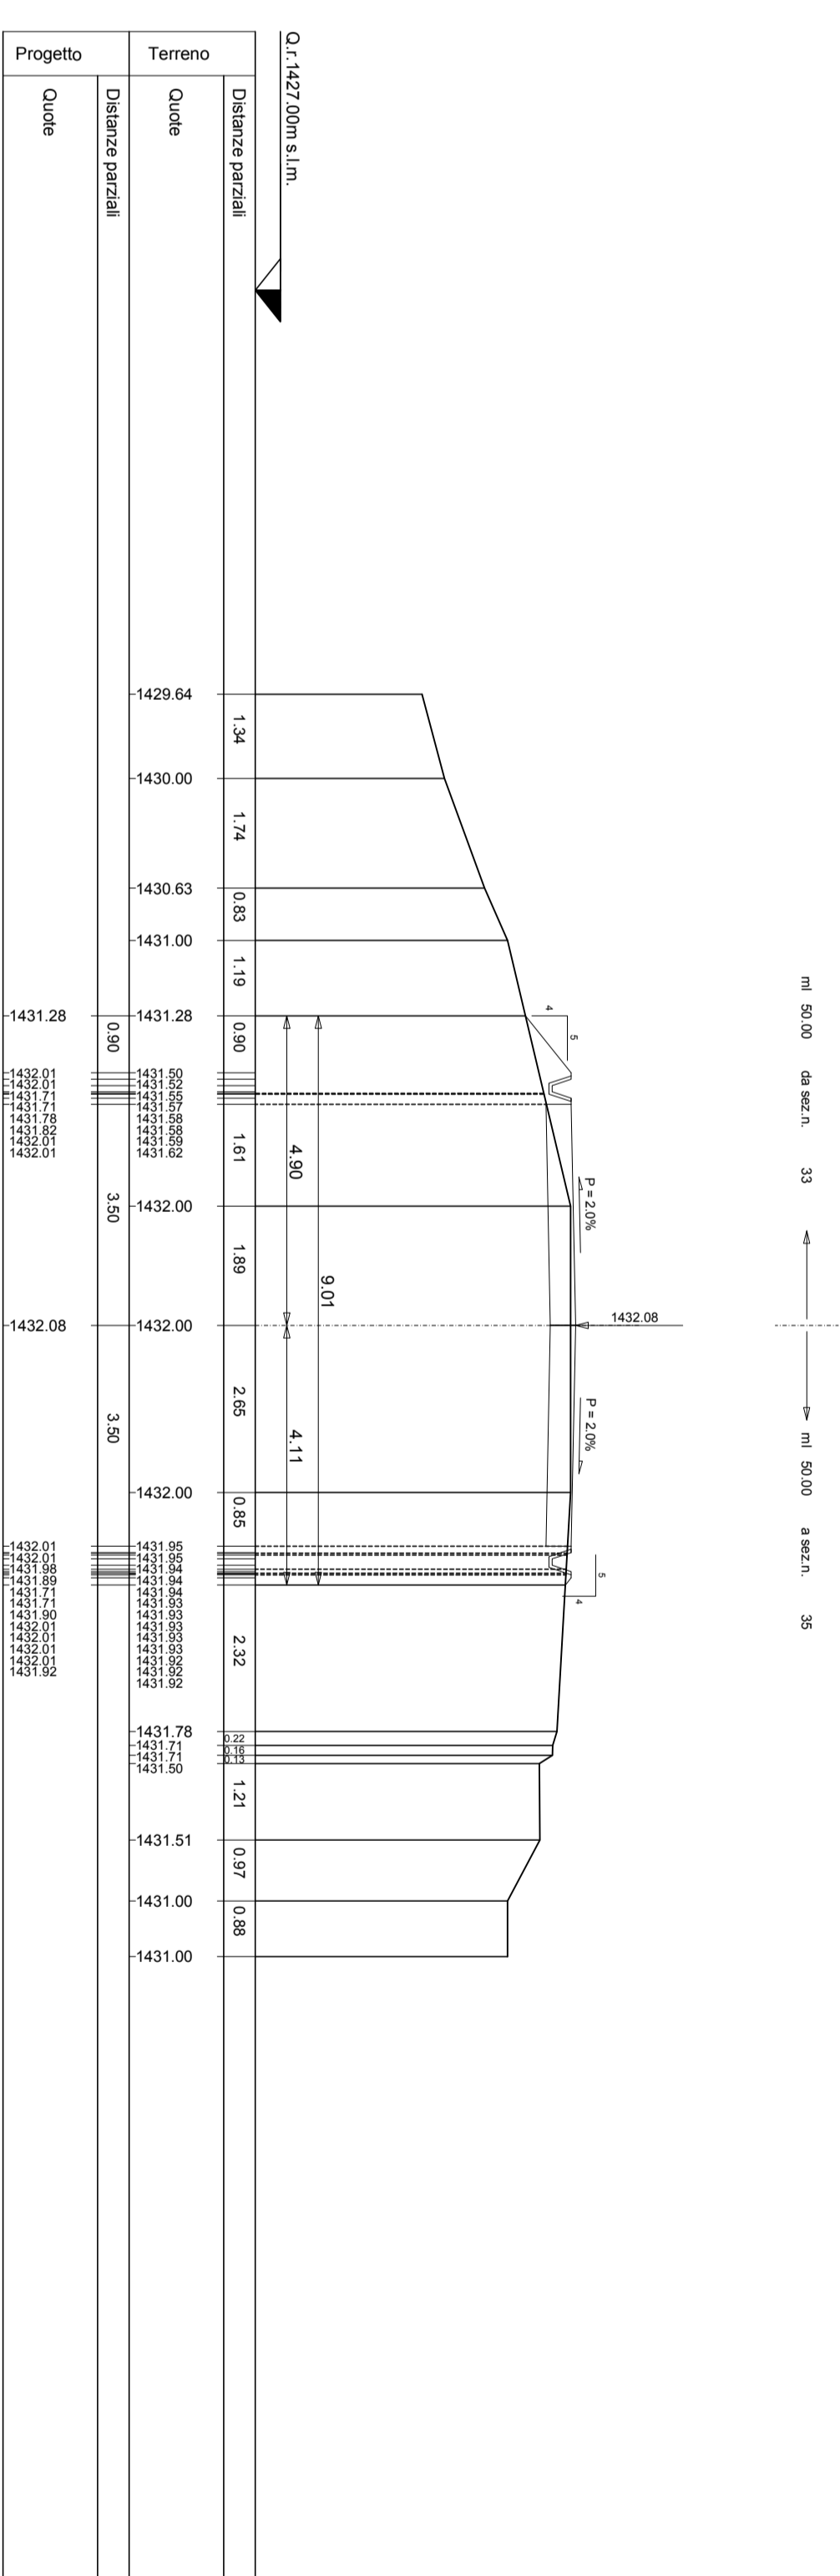


SEZIONE N. 31  
Asse strada 31  
QP = 1423.00

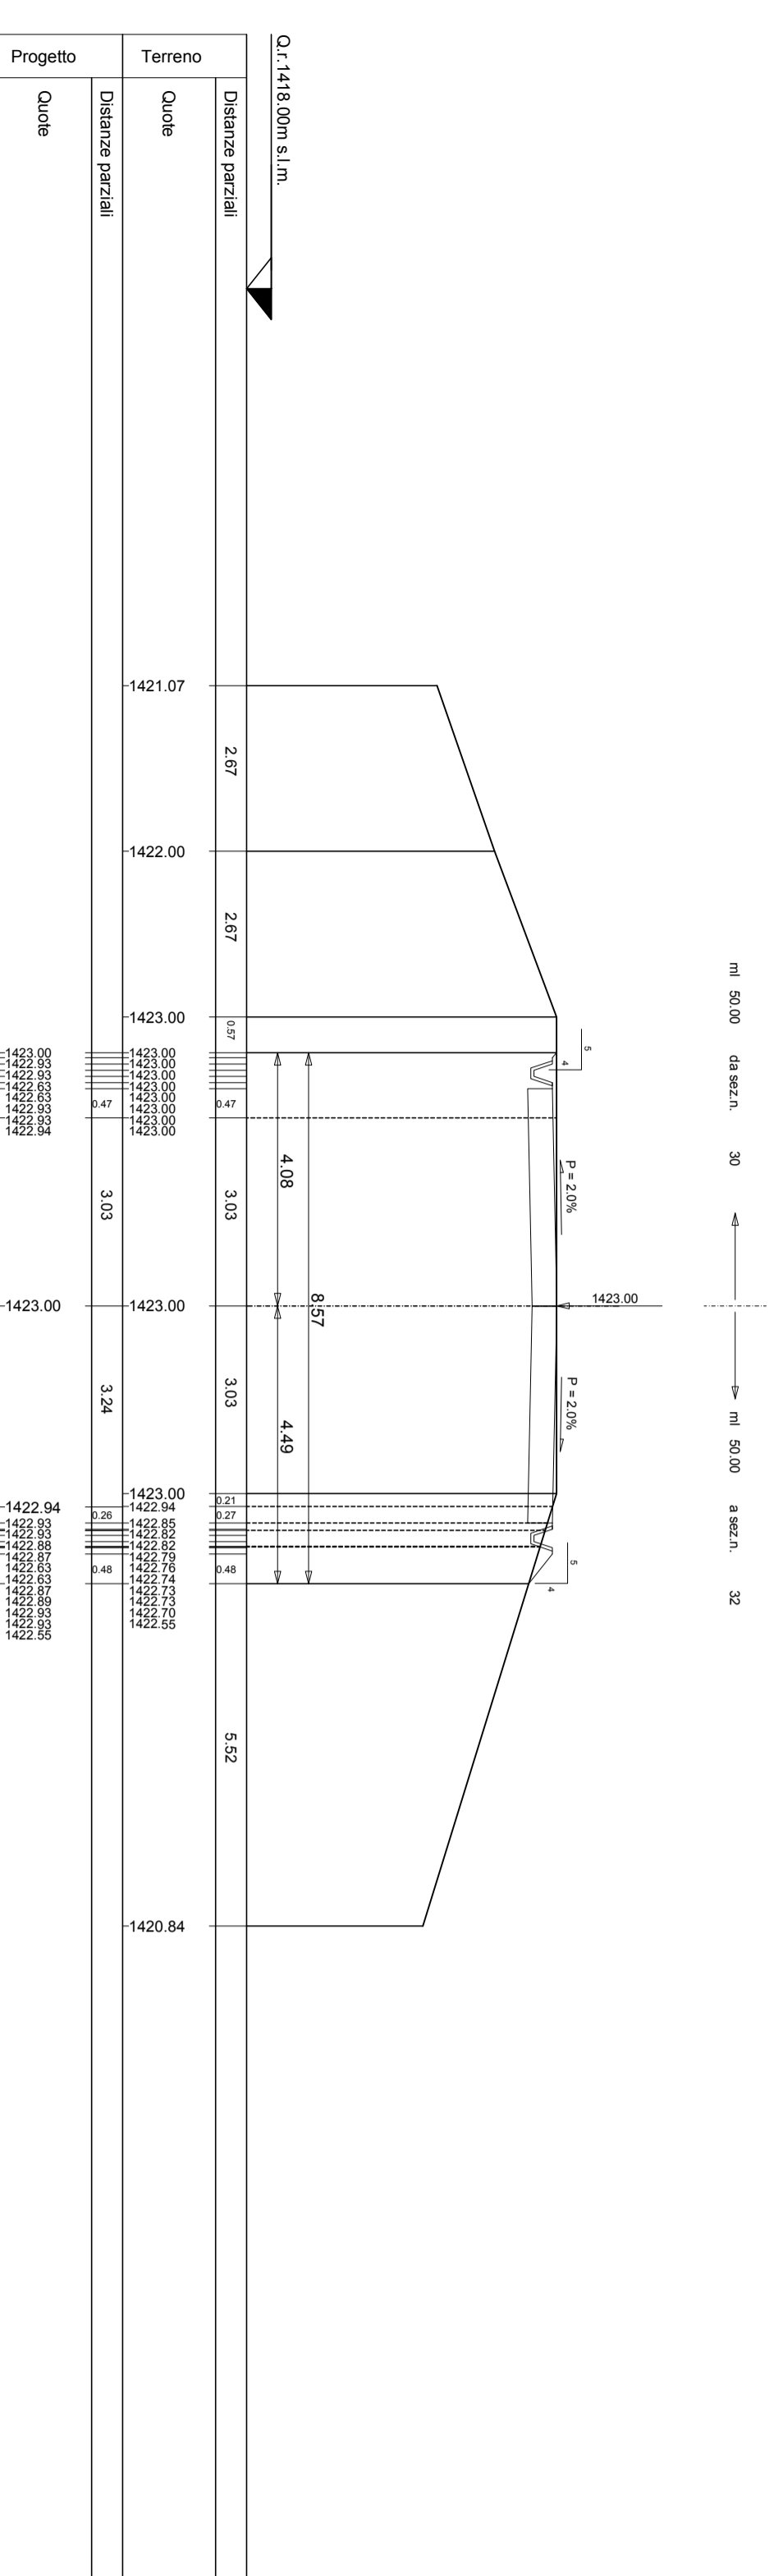


SEZIONE N. 35  
Asse strada 35  
QP = 1432.72

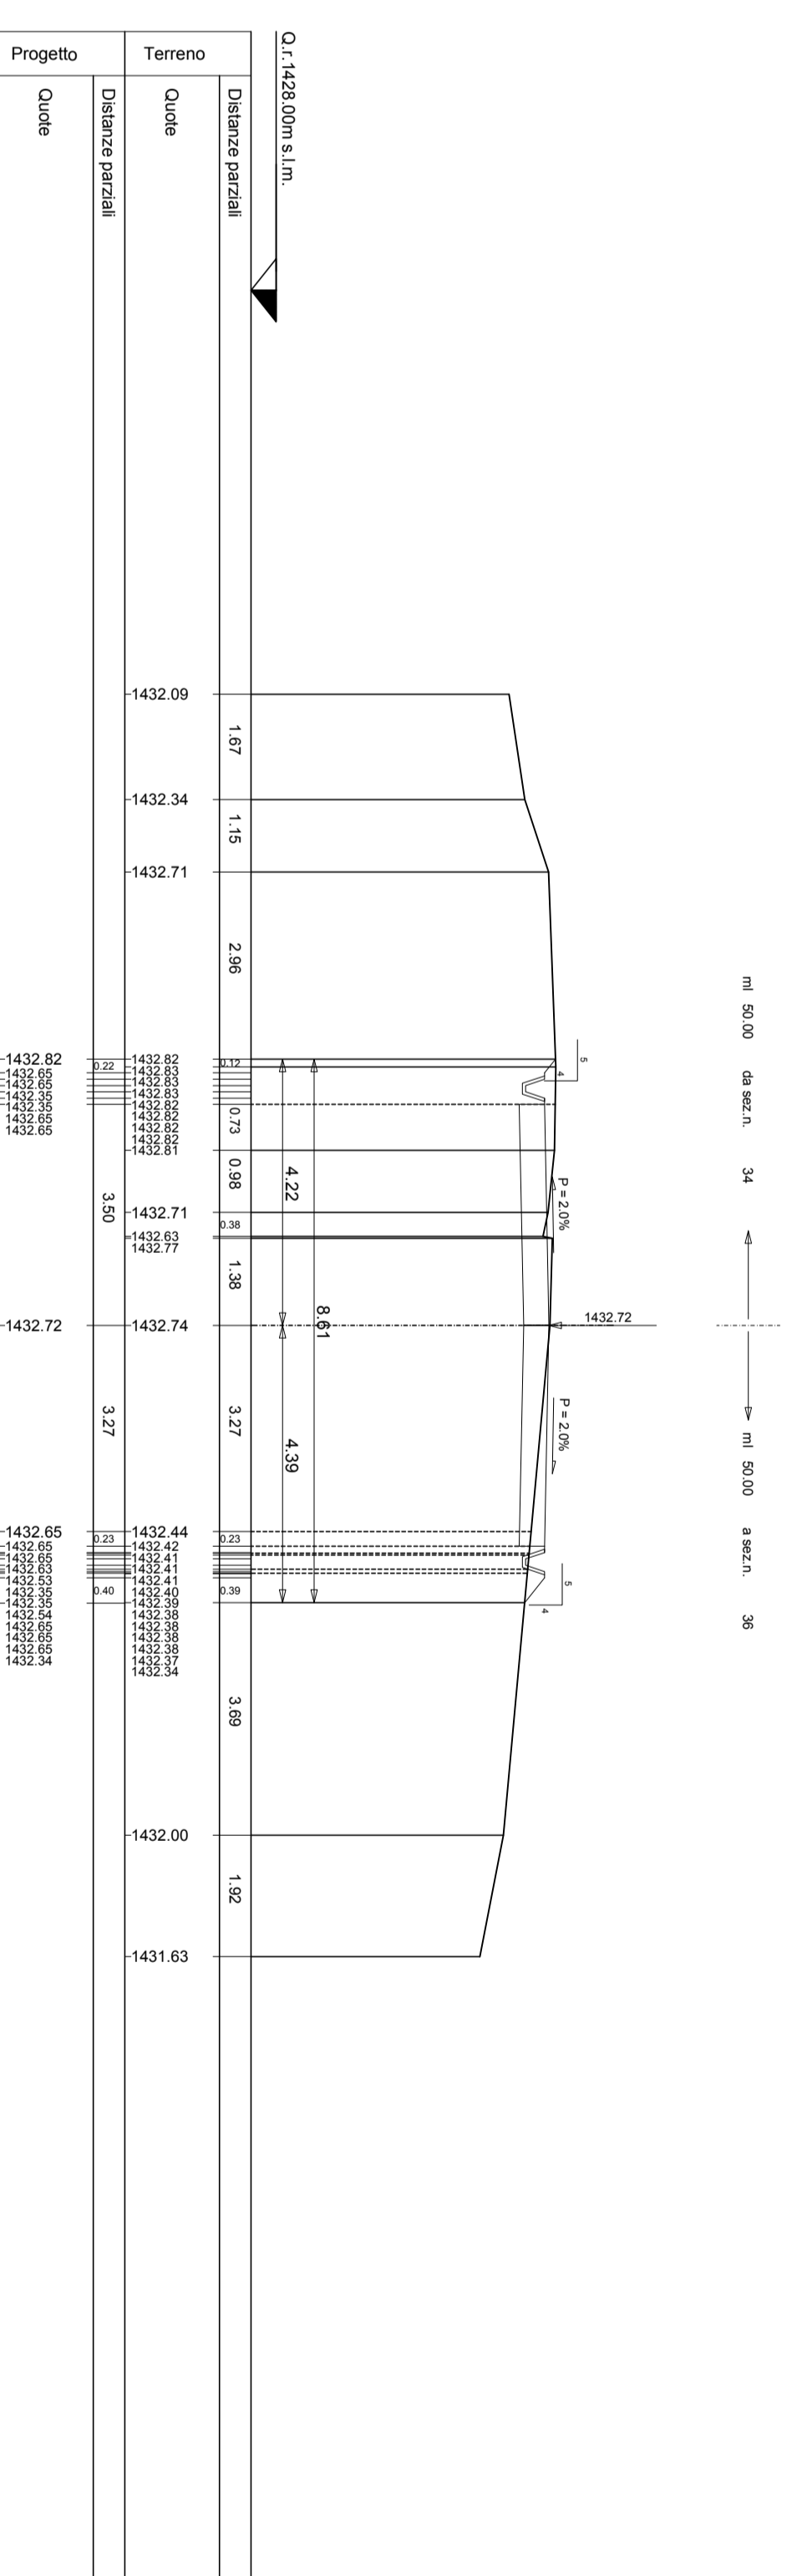


SEZIONE N. 32  
Asse strada 32  
QP = 1425.36

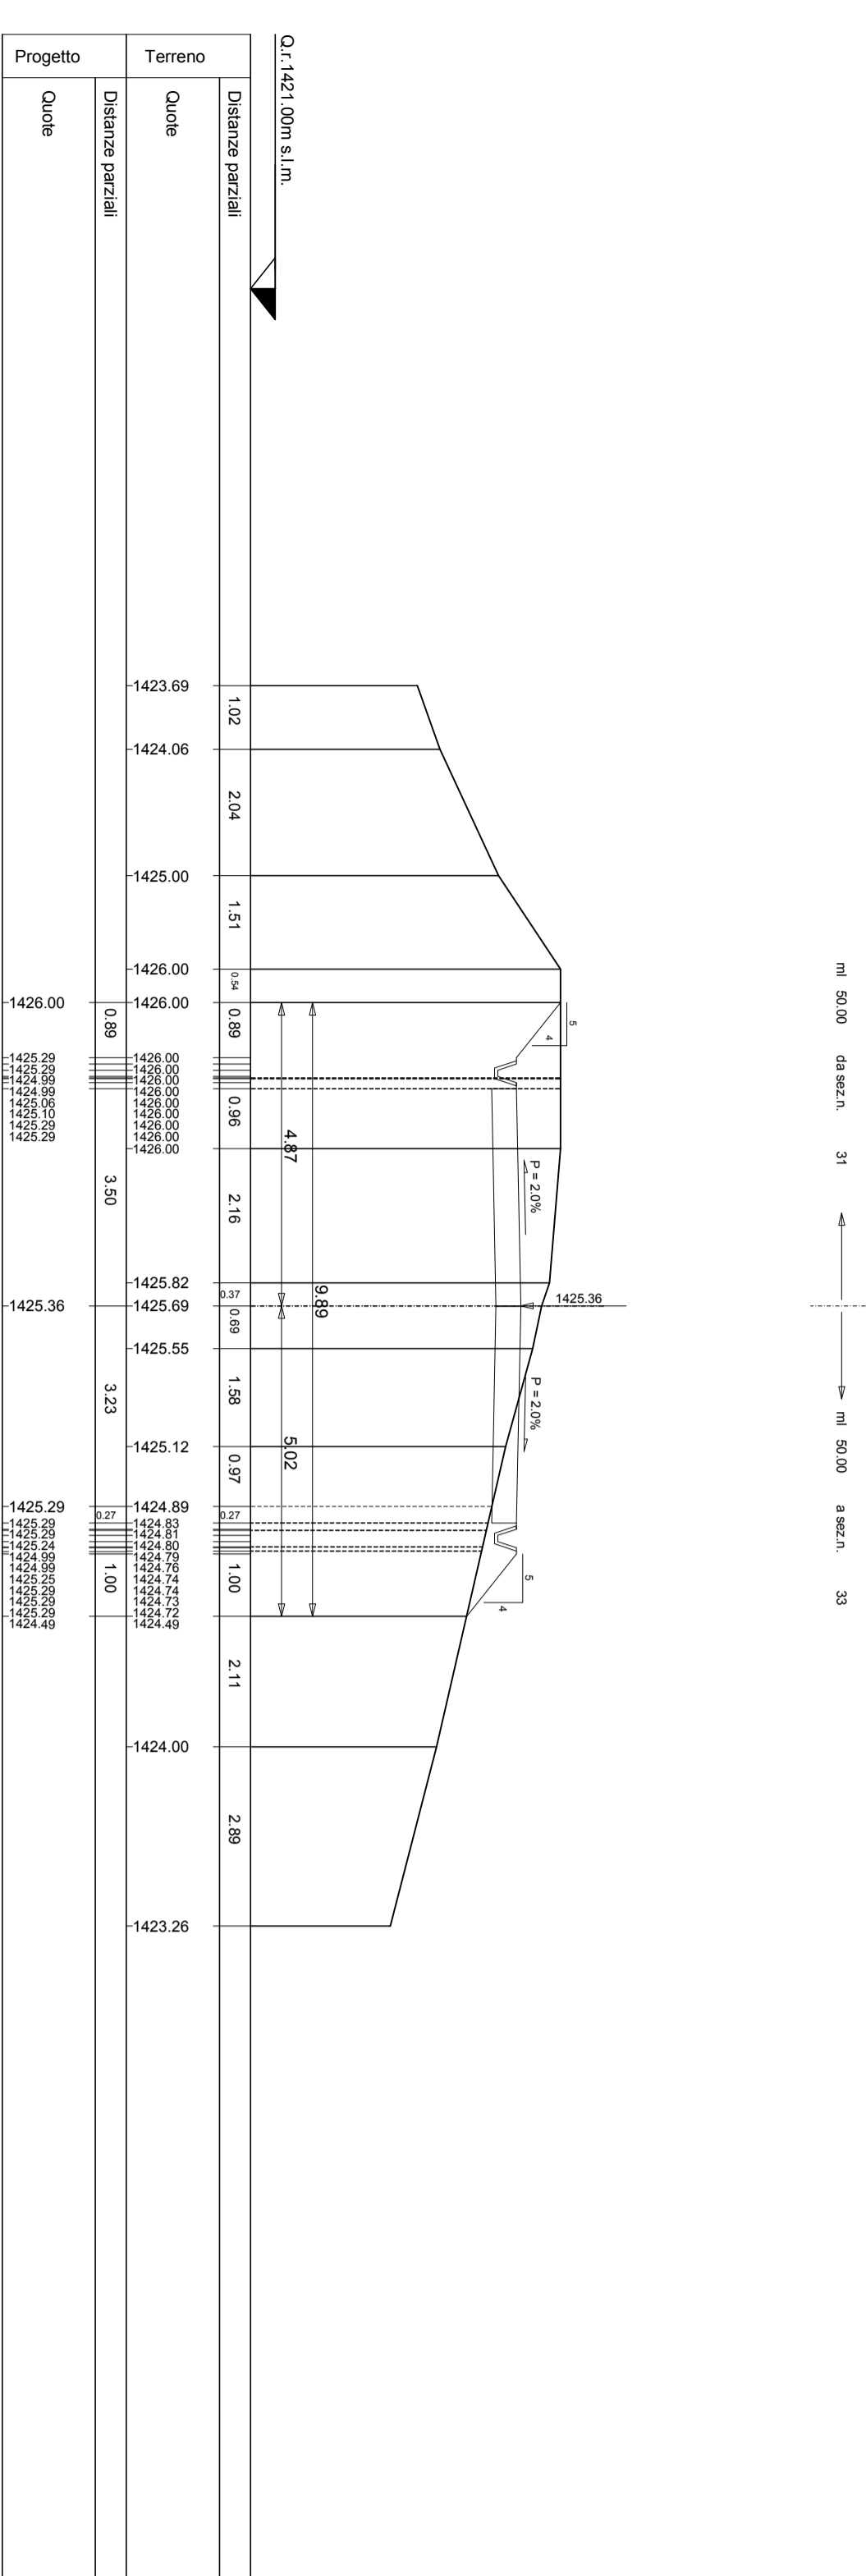


SEZIONE N. 36  
Asse strada 36  
PROQR 1470.00  
QP = 1408.93

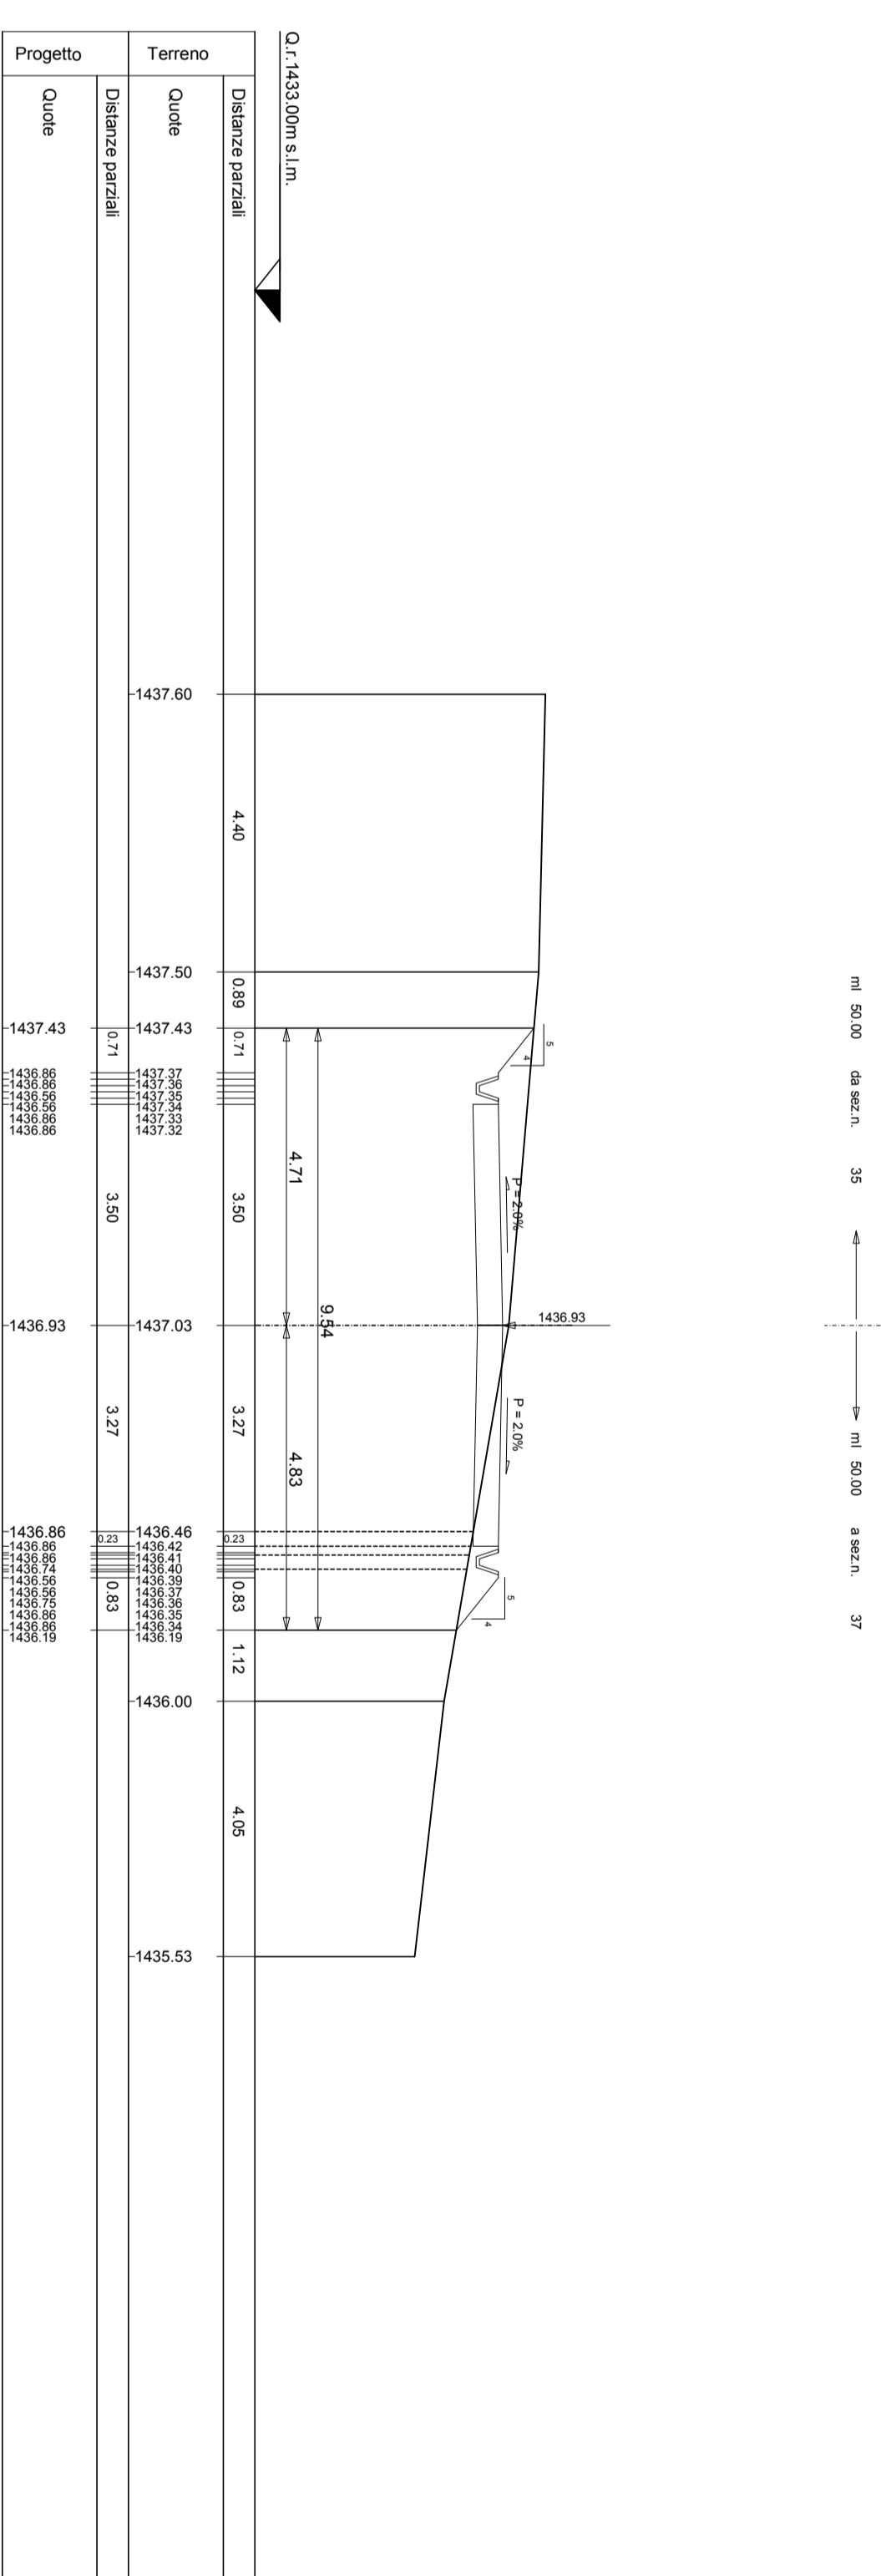


SEZIONE N. 33  
Asse strada 33  
QP = 1430.26

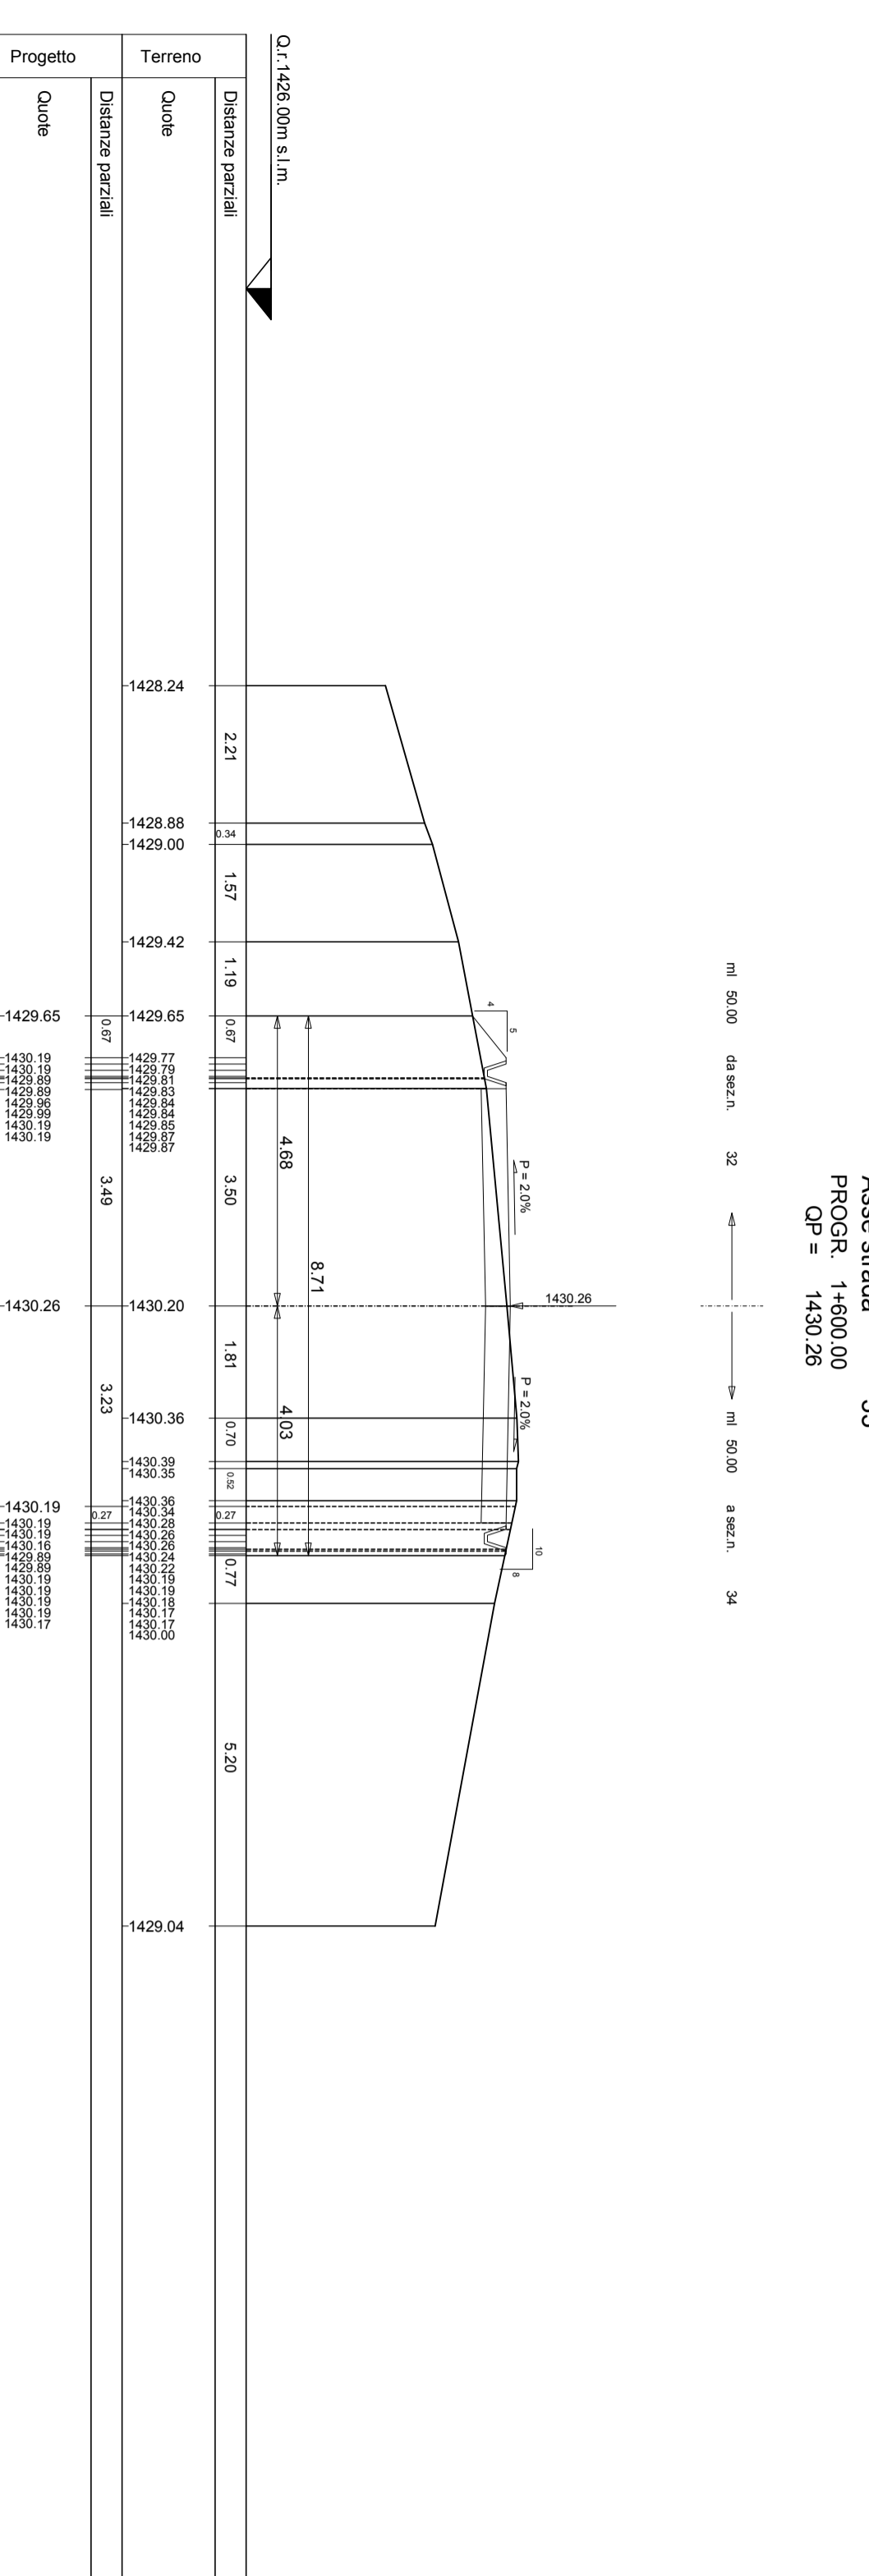

SEZIONE N. 37  
Asse strada 37  
QP = 1438.96

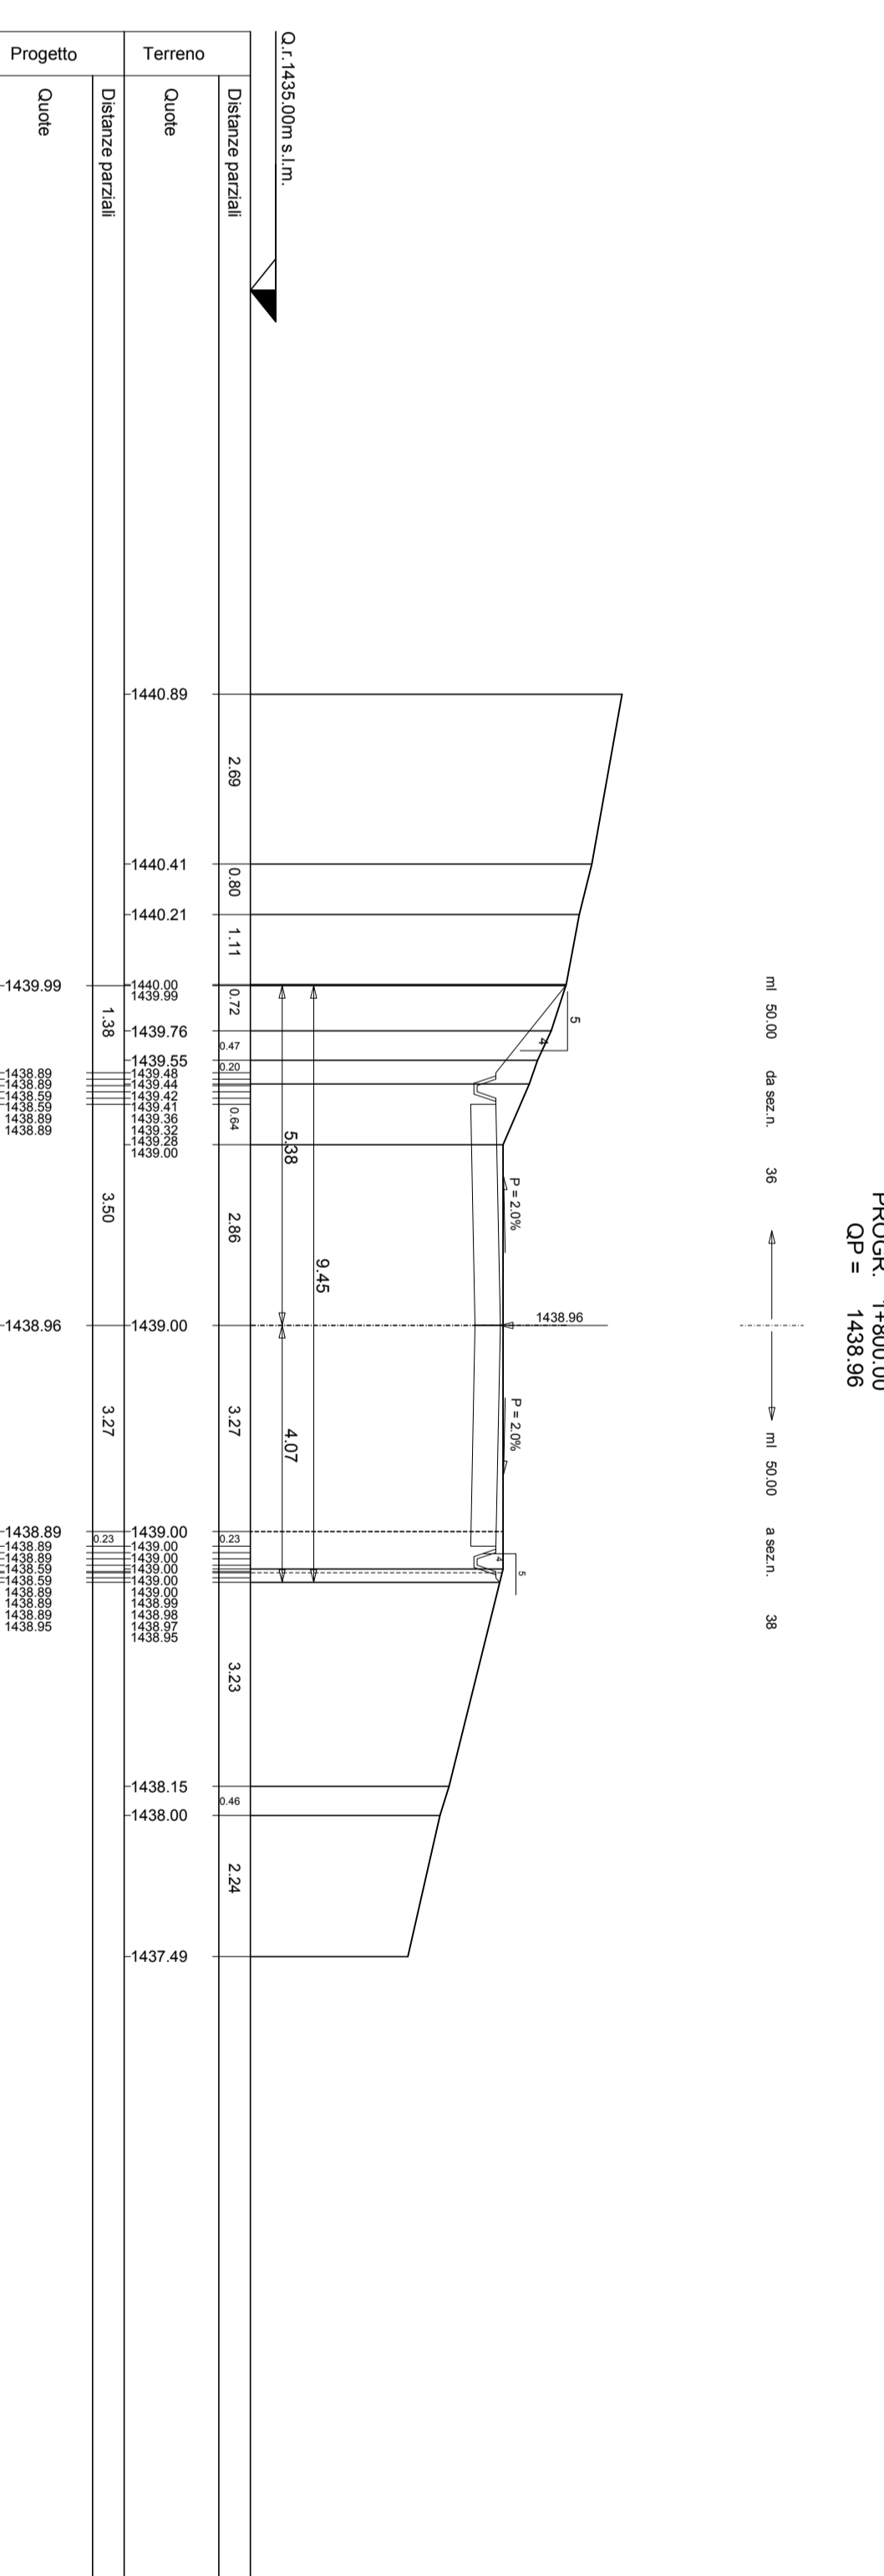


PARCO EOLICO  
MONTE GIAROLO

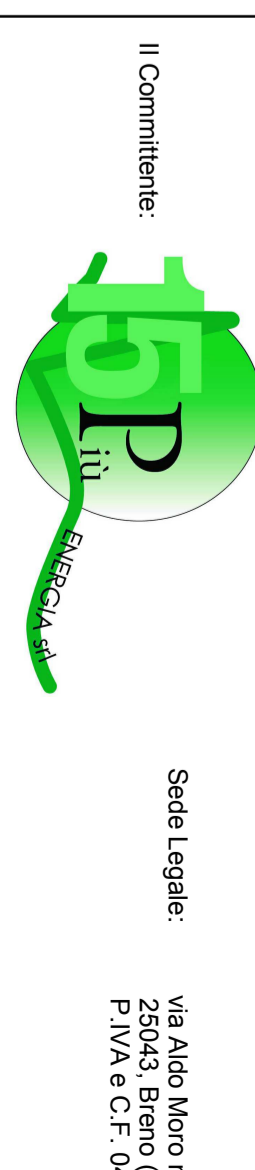


OGGETTO:  
STRADA DI ACCESSO TURBINE  
DA TURBINA 11 A TURBINA 23 - SEZIONI  
TRASVERSALI STATO DI PROGETTO 30-37

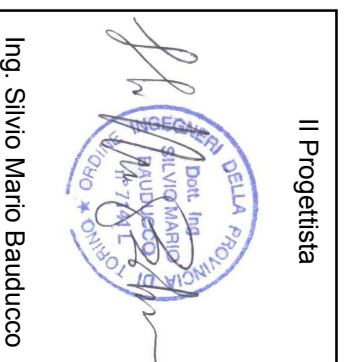

Dati	Ente	Aggiornamento	Data	Conte.	Data	Autz.
10/00/21	M.B.	Emersione	10/00/21	FO	10/00/21	SM8

Comuni	EU (Stato)	EU (Regioni)	EU (Prov.)	Torzo	N. (C.A.P.)	REV
22100	EO	DE	C	D	12	0075

PROGETTAZIONE: EMILIE AMBIENTALE STRUTTURALE ED URBANISTICA CIPIRA-DE

Consorzio:  
Gen. Benoni Manuel  
Gen. Pado Basso Emanuele  
Arch. Chini Paolo  
Arch. Chini Marcella

