
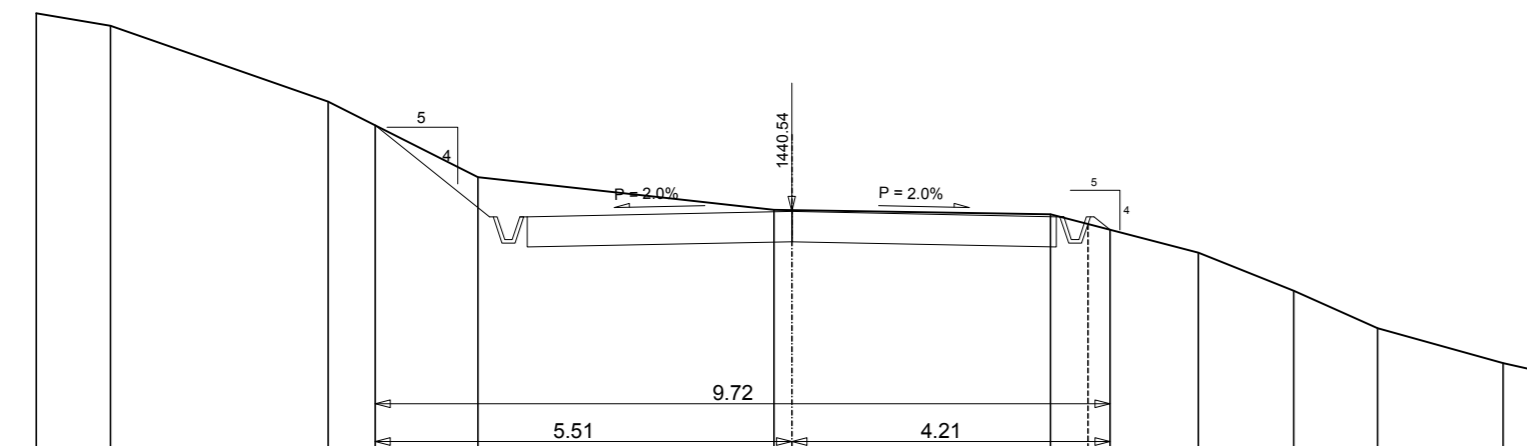


SEZIONI TRASVERSALI DI PROGETTO
scala 1:200

SEZIONE N. 38



Asse strada 38
PROGR. 14850.00
QP = 1440.54

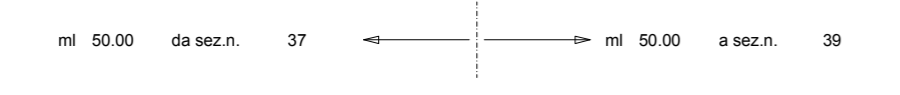

Terreno	Distance parziali	0.98	2.86	3.40	1.36	3.27	3.42	1.17	1.28	1.11	1.05	0.00

SEZIONE N. 39


Asse strada 39
PROGR. 14900.00
QP = 1442.66

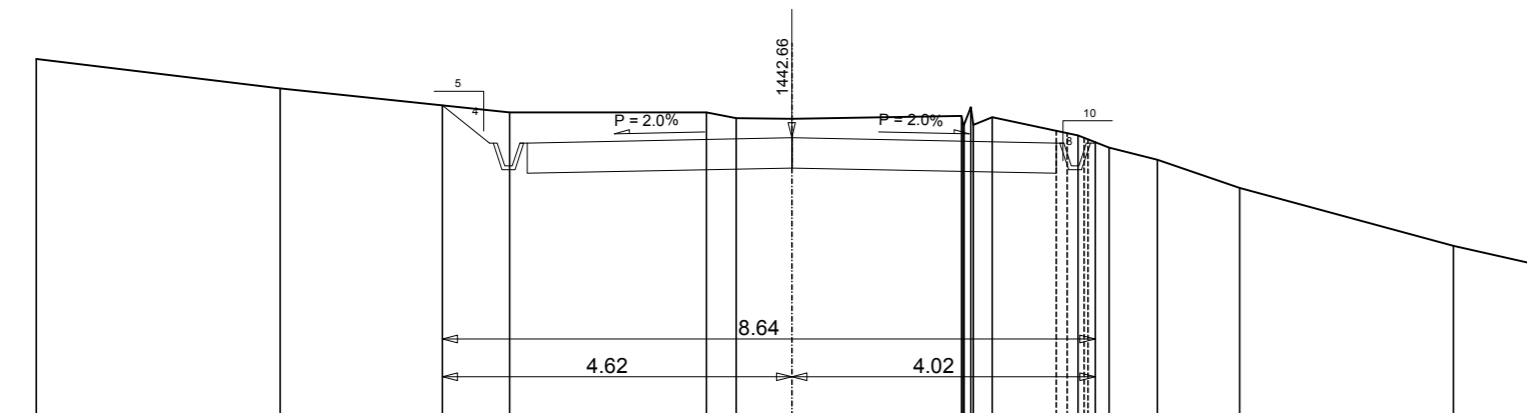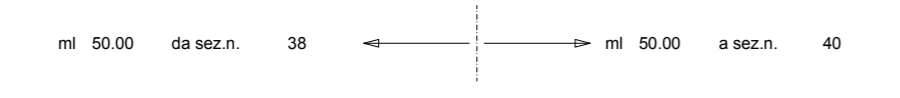

Terreno	Distance parziali	3.23	2.15	2.37	0.73	2.25	0.85	1.09	2.83	1.24	0.00

SEZIONE N. 40


Asse strada 40
PROGR. 14950.00

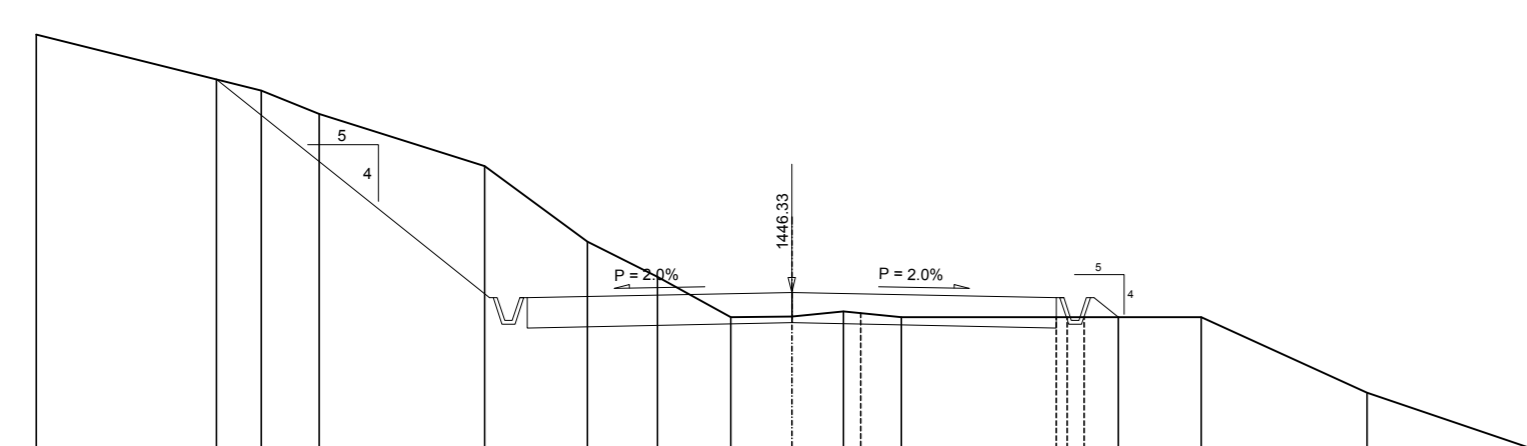

Terreno	Distance parziali	2.39	0.77	2.19	0.78	0.83	0.87	0.81	2.05	1.10	2.19	2.39

SEZIONE N. 41



Asse strada 41
PROGR. 24000.00
QP = 1447.58

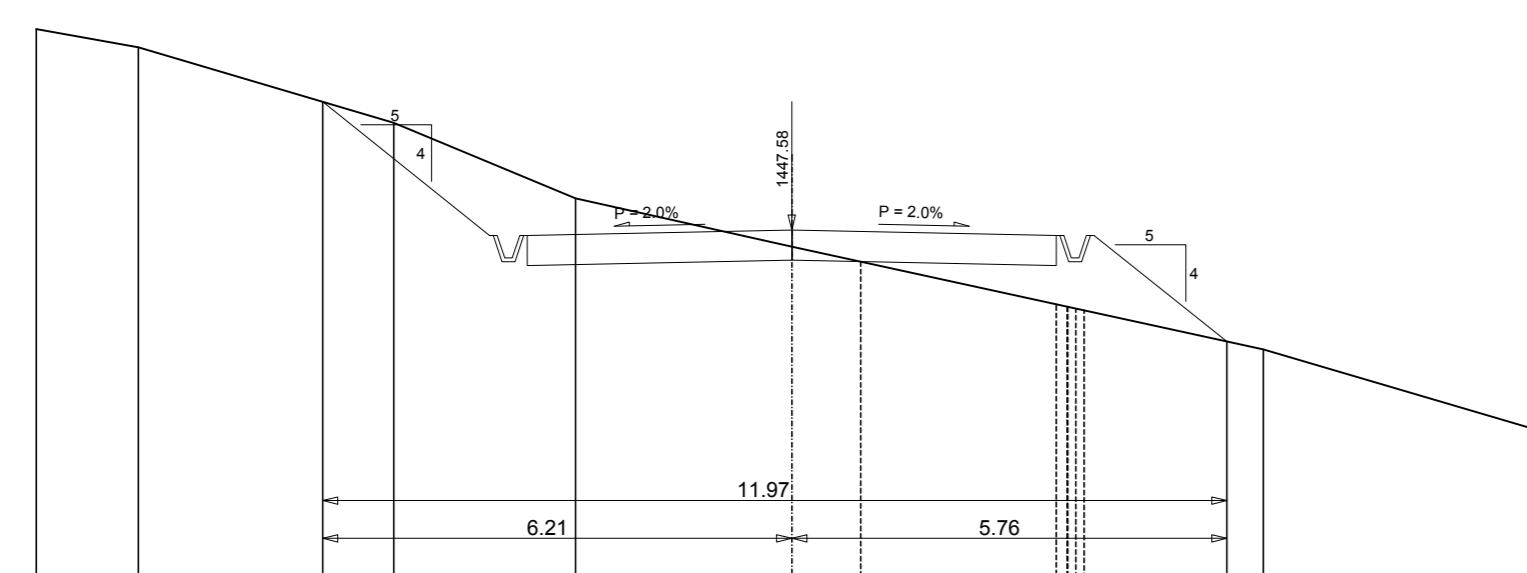

Terreno	Distance parziali	1.35	2.44	0.94	1.27	2.86	0.91	2.59	1.76	3.76	0.00

SEZIONE N. 42


Asse strada 42
PROGR. 24050.00
QP = 1448.18

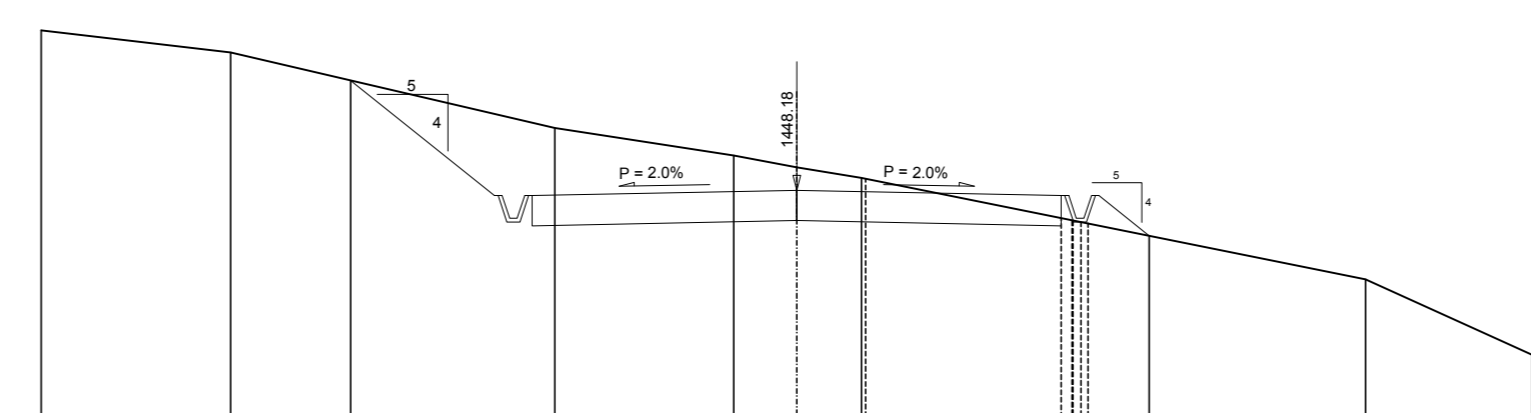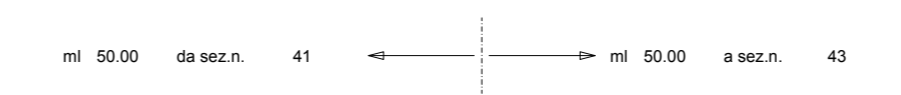

Terreno	Distance parziali	2.51	1.59	1.90	2.37	0.83	0.86	2.59	0.84	2.86	2.21	0.00

SEZIONE N. 43

Asse strada 43
PROGR. 24100.00
QP = 1445.41

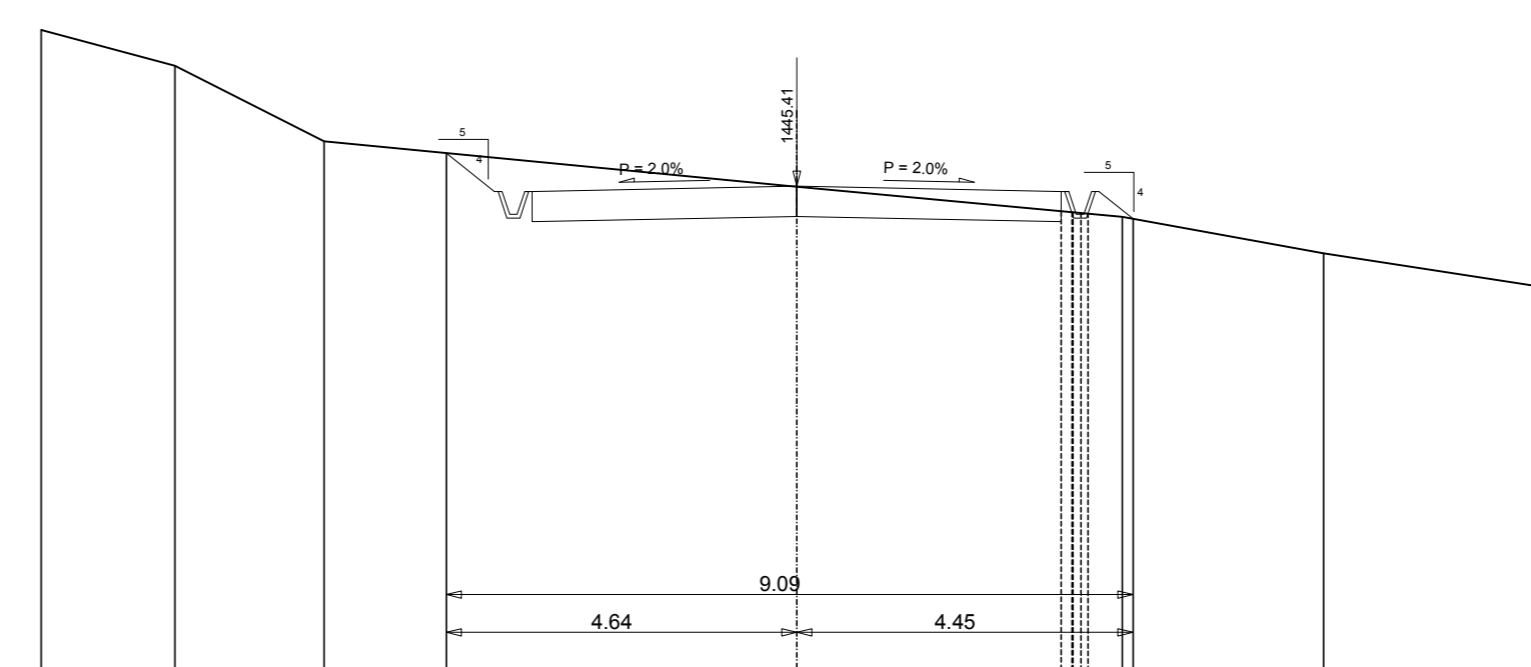

Terreno	Distance parziali	1.77	1.87	1.62	3.50	3.50	2.50	3.03	0.00

PARCO EOLICO
MONTE GIAROLO



Sede Legale: via Aldo Moro n. 28
25043, Breno (BS)
P.IVA e C.F. 04324160987


Oggetto:
STRADA DI ACCESSO TURBINE
Titolo:
DA TURBINA 11 A TURBINA 23 - SEZIONI TRASVERSALI STATO DI PROGETTO 38-43

Il Progettista
Ing. Silvio Mario Bauducco

Data	Emit.	Emisione	Aggiornamento	Data	Contr.	Data	Autor.	SCALA 1:200
10/2022	MB	Emisione		10/2022	FO	10/2022	SMB	

Commissa	Tip. Impianto	Fase Progetto	Disciplina	Tip. Doc.	Titolo	N. Elab.	REV
22100	EO	DE	C	D	12	0076	A

PROGETTAZIONE EDILE, AMBIENTALE, STRUTTURALE ED IMPIANTISTICA A CURA DI:
I Tecnici: Coord. gruppo di progettazione Ing. Silvio Mario Bauducco
Collaboratori: Geom. Benzonzi Manuel, Per. Ing. Bissini Emanuele, Ing. Occhuto Franco, Arch. Ostino Paolo, Arch. Pelletti Martina

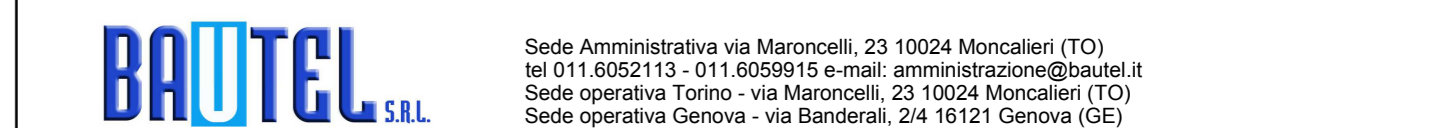

File: C:\msd\corretto.dwg
TUTTI I DIRITTI SONO RISERVATI - Questo documento è di proprietà esclusiva del progettista ed indicato sul quale si hanno ogni diritto. Permetto questo documento non può essere copiato, riprodotto, comunicato o divulgato ad altri o usato in qualsiasi maniera, nemmeno per fini sperimentali, senza autorizzazione scritta dallo stesso progettista.