PLANIMETRIA PORZIONE 2
SCALA 1:2000

*rilievi eseguiti con drone con tecnologia LIDAR
*sottoposto derivato da Bing Maps

ZONA OGGETTO D'INTERVENTO

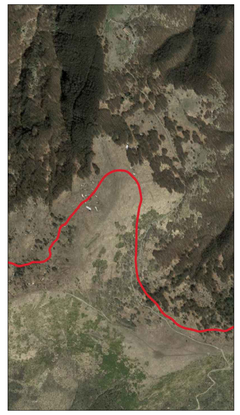

VERTICE 0
XV = 513510.430
YV = 4948930.890

VERTICE 1		
XT1 = 513513.787	XT2 = 513532.783	XT3 = 513524.057
YT1 = 4948931.275	YT2 = 4948837.998	YT3 = 4948837.998
SVC1= 0.000	SVC2= 0.000	SVC3= 0.000
XC1 = 28.7497	XC2 = 513532.783	XC3 = 171.2503
YC1 = 513508.653	YC2 = 4948837.998	YC3 = 28.7497
YC = 4948875.982		
R = 45.000		
SVRC= 20.322		
SVL = 20.322		

VERTICE 2		
XT1 = 513534.384	XT2 = 513555.762	XT3 = 513554.184
YT1 = 4948839.015	YT2 = 4948844.375	YT3 = 4948845.240
SVC1= 0.000	SVC2= 0.000	SVC3= 159.2190
XC1 = 513534.384	XC2 = 513555.762	XC3 = 40.7810
YC1 = 4948839.015	YC2 = 4948844.385	YC3 = 513553.151
		YC = 4948809.472
		R = 35.000
		SVRC= 22.421
		SVL = 22.421

VERTICE 3		
XT1 = 513579.187	XT2 = 513596.576	XV = 513588.038
YT1 = 4948842.622	YT2 = 4948844.385	YV = 4948841.960
SVC1= 0.000	SVC2= 0.000	AV = 177.6322
XC1 = 513579.187	XC2 = 513596.576	AD = 22.3078
YC1 = 4948842.622	YC2 = 4948844.385	XC = 513582.917
		YC = 4948892.482
		R = 50.000
		SVRC= 17.568
		SVL = 17.568

VERTICE 4		
XT1 = 513602.706	XT2 = 513619.240	XV = 513611.748
YT1 = 4948846.126	YT2 = 4948854.369	YV = 4948846.694
SVC1= 0.000	SVC2= 0.000	AV = 176.3413
XC1 = 513602.706	XC2 = 513619.240	AD = 23.6587
YC1 = 4948846.126	YC2 = 4948854.369	XC = 513589.041
		YC = 4948894.224
		R = 50.000
		SVRC= 18.582
		SVL = 18.582

VERTICE 5		
XT1 = 513629.420	XT2 = 513638.668	XT3 = 513646.763
YT1 = 4948862.082	YT2 = 4948895.770	YT3 = 4948875.212
SVC1= 0.000	SVC2= 0.000	AV = 120.1452
XC1 = 513629.420	XC2 = 513638.668	AD = 79.8548
YC1 = 4948862.082	YC2 = 4948895.770	XC = 513611.305
		YC = 4948885.095
		R = 30.000
		SVRC= 37.631
		SVL = 37.631

VERTICE 6		
XT1 = 513636.582	XT2 = 513638.723	XT3 = 513653.400
YT1 = 4948904.724	YT2 = 4948922.142	YV = 4948913.956
SVC1= 0.000	SVC2= 0.000	AV = 142.1706
XC1 = 513636.582	XC2 = 513638.723	AD = 57.8294
YC1 = 4948904.724	YC2 = 4948922.142	XC = 513655.490
		YC = 4948911.241
		R = 20.000
		SVRC= 18.168
		SVL = 18.168

VERTICE 8		
XT1 = 513648.959	XT2 = 513659.746	XV = 513653.388
YT1 = 4948937.887	YT2 = 4948949.757	YV = 4948944.698
SVC1= 0.000	SVC2= 0.000	AV = 179.4897
XC1 = 513648.959	XC2 = 513659.746	AD = 20.5103
YC1 = 4948937.887	YC2 = 4948949.757	XC = 513650.878
		YC = 4948910.632
		R = 50.000
		SVRC= 16.109
		SVL = 16.109

VERTICE 9		
XT1 = 513665.901	XT2 = 513680.461	XV = 513677.953
YT1 = 4948954.655	YT2 = 4948979.440	YV = 4948954.655
SVC1= 0.000	SVC2= 0.000	AV = 153.2041
XC1 = 513665.901	XC2 = 513680.461	AD = 46.7959
YC1 = 4948954.655	YC2 = 4948979.440	XC = 513640.995
		YC = 4948985.955
		R = 40.000
		SVRC= 29.403
		SVL = 29.403

VERTICE 10		
XT1 = 513685.894	XT2 = 513705.087	XV = 513688.734
YT1 = 4949012.352	YT2 = 4949035.603	YV = 4949029.554
SVC1= 0.000	SVC2= 0.000	AV = 132.9678
XC1 = 513685.894	XC2 = 513705.087	AD = 67.0322
YC1 = 4949012.352	YC2 = 4949035.603	XC = 513716.493
		YC = 4949007.466
		R = 30.000
		SVRC= 31.588
		SVL = 31.588

VERTICE 11		
XT1 = 513705.860	XT2 = 513722.478	XV = 513716.702
YT1 = 4949035.889	YT2 = 4949049.911	YV = 4949039.899
SVC1= 0.000	SVC2= 0.000	AV = 155.8835
XC1 = 513705.860	XC2 = 513722.478	AD = 44.1365
YC1 = 4949035.889	YC2 = 4949049.911	XC = 513694.759
		YC = 4949065.902
		R = 30.000
		SVRC= 22.185
		SVL = 22.185

VERTICE 12		
XT1 = 513730.212	XT2 = 513745.271	XV = 513736.797
YT1 = 4949063.319	YT2 = 4949084.825	YV = 4949074.734
SVC1= 0.000	SVC2= 0.000	AV = 188.8430
XC1 = 513730.212	XC2 = 513745.271	AD = 11.1570
YC1 = 4949063.319	YC2 = 4949084.825	XC = 513860.143
		YC = 4948988.365
		R = 30.000
		SVRC= 26.288
		SVL = 26.288

VERTICE 13		
XT1 = 513791.365	XT2 = 513808.457	XV = 513798.462
YT1 = 4949139.716	YT2 = 4949152.847	YV = 4949148.168
SVC1= 0.000	SVC2= 0.000	AV = 172.3400
XC1 = 513791.365	XC2 = 513808.457	AD = 27.6600
YC1 = 4949139.716	YC2 = 4949152.847	XC = 513826.655
		YC = 4949107.563
		R = 30.000
		SVRC= 21.724
		SVL = 21.724

VERTICE 14		
XT1 = 513812.899	XT2 = 513829.546	XV = 513822.569
YT1 = 4949154.926	YT2 = 4949167.533	YV = 4949159.452
SVC1= 0.000	SVC2= 0.000	AV = 173.2155
XC1 = 513812.899	XC2 = 513829.546	AD = 26.7845
YC1 = 4949154.926	YC2 = 4949167.533	XC = 513791.701
		YC = 4949200.210
		R = 30.000
		SVRC= 21.037
		SVL = 21.037

VERTICE 16		
XT1 = 513862.842	XT2 = 513862.842	XV = 513862.842
YT1 = 4949206.095	YT2 = 4949206.095	YV = 4949206.095
SVC1= 0.000	SVC2= 0.000	AV = 191.0737
XC1 = 513862.842	XC2 = 513862.842	AD = 8.9263
YC1 = 4949206.095	YC2 = 4949206.095	XC = 513862.842
		YC = 4949206.095
		R = 0.000
		SVRC= 0.000
		SVL = 0.000

VERTICE 17		
XT1 = 513902.250	XT2 = 513931.661	XV = 513913.798
YT1 = 4949267.301	YT2 = 4949296.900	YV = 4949285.238
SVC1= 0.000	SVC2= 0.000	AV = 173.2394
XC1 = 513902.250	XC2 = 513931.661	AD = 26.7606
YC1 = 4949267.301	YC2 = 4949296.900	XC = 513886.330
		YC = 4949213.166
		R = 30.000
		SVRC= 42.035
		SVL = 42.035

VERTICE 18		
XT1 = 514010.704	XT2 = 514039.499	XV = 514027.596
YT1 = 4949310.244	YT2 = 4949298.621	YV = 4949310.846
SVC1= 0.000	SVC2= 0.000	AV = 158.1297
XC1 = 514010.704	XC2 = 514039.499	AD = 21.8703
YC1 = 4949310.244	YC2 = 4949298.621	XC = 514003.075
		YC = 4949263.741
		R = 50.000
		SVRC= 32.885
		SVL = 32.885

VERTICE 19		
XT1 = 514062.389	XT2 = 514077.804	XV = 514071.429
YT1 = 4949275.113	YT2 = 4949254.546	YV = 4949285.828
SVC1= 0.000	SVC2= 0.000	AV = 183.5915
XC1 = 514062.389	XC2 = 514077.804	AD = 16.4085
YC1 = 4949275.113	YC2 = 4949254.546	XC = 513990.741
		YC = 4949205.351
		R = 100.000
		SVRC= 25.774
		SVL = 25.774

VERTICE 20		
XT1 = 514085.287	XT2 = 514087.796	XV = 514079.007
YT1 = 4949241.303	YT2 = 4949228.787	YV = 4949252.417
SVC1= 0.000	SVC2= 0.000	AV = 179.8529
XC1 = 514085.287	XC2 = 514087.796	AD = 0.1471
YC1 = 4949241.303	YC2 = 4949228.787	XC = 514029.187
		YC = 4949213.002
		R = 80.000
		SVRC= 25.318
		SVL = 25.318

VERTICE 21		
XT1 = 514091.205	XT2 = 514095.058	XV = 514093.370
YT1 = 4949211.781	YT2 = 4949190.093	YV = 4949200.980
SVC1= 0.000	SVC2= 0.000	AV = 197.1951
XC1 = 514091.205	XC2 = 514095.058	AD = 2.8049
YC1 = 4949211.781	YC2 = 4949190.093	XC = 514069.989
		YC = 4949113.552
		R = 500.000
		SVRC= 22.029
		SVL = 22.029

VERTICE 22		
XT1 = 514098.935	XT2 = 514095.262	XV = 514098.711
YT1 = 4949177.984	YT2 = 4949155.453	YV = 4949166.524
SVC1= 0.000	SVC2= 0.000	AV = 170.9831
XC1 = 514098.935	XC2 = 514095.262	AD = 29.0169
YC1 = 4949177.984	YC2 = 4949155.453	XC = 514047.525
		YC = 4949170.324
		R = 50.000
		SVRC= 22.790
		SVL = 22.790

VERTICE 23		
XT1 = 514089.559	XT2 = 514084.305	XV = 514086.008
YT1 = 4949137.145	YT2 = 4949113.935	YV = 4949125.749
SVC1= 0.000	SVC2= 0.000	AV = 189.8893
XC1 = 514089.559	XC2 = 514084.305	AD = 10.1107
YC1 = 4949137.145	YC2 = 4949113.935	XC = 514023.770
		YC = 4949092.530
		R = 150.000
		SVRC= 23.823
		SVL = 23.823

VERTICE 24		
XT1 = 514074.995	XT2 = 514073.186	XV = 514073.400
YT1 = 4949048.394	YT2 = 4949027.112	YV = 4949038.294
SVC1= 0.000	SVC2= 0.000	AV = 192.0991
XC1 = 514074.995	XC2 = 514073.186	AD = 7.9009
YC1 = 4949048.394	YC2 = 4949027.112	XC = 514063.153
		YC = 4949023.677
		R = 180.000
		SVRC= 22.339
		SVL = 22.339

VERTICE 26		
XT1 = 514070.901	XT2 = 514069.614	XV = 514070.671
YT1 = 4948907.377	YT2 = 4948883.337	YV = 4948895.335
SVC1= 0.000	SVC2= 0.000	AV = 195.6201
XC1 = 514070.901	XC2 = 514069.614	AD = 4.3799
YC1 = 4948907.377	YC2 = 4948883.337	XC = 513720.985
		YC = 4948914.056
		R = 350.000
		SVRC= 24.080
		SVL = 24.080

VERTICE 27		
XT1 = 514069.451	XT2 = 514068.669	XV = 514067.423
YT1 = 4948870.133	YT2 = 4948846.832	YV = 4948858.472
SVC1= 0.000	SVC2= 0.000	AV = 187.6183
XC1 = 514069.451	XC2 = 514068.669	AD = 12.3817
YC1 = 4948870.133	YC2 = 4948846.832	XC = 514187.988
		YC = 4948859.601
		R = 120.000
		SVRC= 23.339
		SVL = 23.339

VERTICE 28		
XT1 = 514075.586	XT2 = 514087.274	XV = 514077.708
YT1 = 4948782.194	YT2 = 4948744.867	YV = 4948782.365
SVC1= 0.000	SVC2= 0.000	AV = 174.9379
XC1 = 514075.586	XC2 = 514087.274	AD = 25.0621
YC1 = 4948782.194	YC2 = 4948744.867	XC = 514175.019
		YC = 4948792.835
		R = 100.000
		SVRC= 39.367
		SVL = 39.367

VERTICE 29		
XT1 = 514118.246	XT2 = 514133.766	XV = 514124.276
YT1 = 4948688.211	YT2 = 4948666.939	YV = 4948677.182
SVC1= 0.000	SVC2= 0.000	AV = 177.3774
XC1 = 514118.246	XC2 = 514133.766	AD = 22.6226
YC1 = 4948688.211	YC2 = 4948666.939	XC = 514179.668
		YC = 4948721.788
		R = 70.000
		SVRC= 24.875
		SVL = 24.875

VERTICE 30		
XT1 = 514165.391	XT2 = 514186.329	XV = 514178.212
YT1 = 4948640.603	YT2 = 4948616.947	YV = 4948630.336
SVC1= 0.000	SVC2= 0.000	AV = 180.2247
XC1 = 514165.391	XC2 = 514186.329	AD = 19.7753
YC1 = 4948640.603	YC2 = 4948616.947	XC = 514100.817
		YC = 4948651.604
		R = 100.000
		SVRC= 31.063
		SVL = 31.063

VERTICE 31		
XT1 = 514197.760	XT2 = 514240.112	XV = 514213.217
YT1 = 4948598.092	YT2 = 4948559.728	YV = 4948573.470
SVC1= 0.000	SVC2= 0.000	AV = 163.1067
XC1 = 514197.760	XC2 = 514240.112	AD = 36.8933
YC1 = 4948598.092	YC2 = 4948559.728	XC = 514283.273
		YC = 4948549.935
		R = 100.000
		SVRC= 57.952
		SVL = 57.952

VERTICE 32		
XT1 = 514246.412	XT2 = 514265.428	XV = 514257.372
YT1 = 4948556.714	YT2 = 4948542.376	YV = 4948551.470
SVC1= 0.000	SVC2= 0.000	AV = 174.5610
XC1 = 514246.412	XC2 = 514265.428	AD = 25.4390
YC1 = 4948556.714	YC2 = 4948542.376	XC = 514220.515
		YC = 4948502.590
		R = 60.000
		SVRC= 23.976
		SVL = 23.976

VERTICE 33		
XT1 = 514186.329	XT2 = 514257.372	XV = 514245.800
YT1 = 4948616.947	YT2 = 4948551.470	YV = 4948547.865
SVC1= 0.000	SVC2= 0.000	AV = 157.9333
XC1 = 514186.329	XC2 = 514257.372	AD = 42.0667
YC1 = 4948616.947	YC2 = 4948551.470	XC = 514327.018
		YC = 4948629.623
		R = 40.000
		SVRC= 26.431
		SVL = 26.431

VERTICE 34		
XT1 = 514197.760	XT2 = 514240.112	XV = 514143.687
YT1 = 4948598.092	YT2 = 4948559.728	YV = 4948587.865
SVC1= 0.000	SVC2= 0.000	AV = 157.9333
XC1 = 514197.760	XC2 = 514240.112	AD = 42.0667
YC1 = 4948598.092	YC2 = 4948559.728	XC = 514245.800
		YC = 4948494.307
		R = 40.000
		SVRC= 26.431
		SVL = 26.431

VERTICE 35		
XT1 = 514265.428	XT2 = 514295.975	XV = 514257.372
YT1 = 4948542.376	YT2 = 4948517.160	YV = 4948551.470
SVC1= 0.000	SVC2= 0.000	AV = 191.8255
XC1 = 514265.428	XC2 = 514295.975	AD = 8.1745
YC1 = 4948542.376	YC2 = 4948517.160	XC = 514315.069
		YC = 4948726.901
		R = 200.000
		SVRC= 25.681
		SVL = 25.681

VERTICE 36		
XT1 = 514295.136	XT2 = 514328.696	XV = 514295.136
YT1 = 4948518.839	YT2 = 4948502.470	YV = 4948518.839
SVC1= 0.000	SVC2= 0.000	AV = 158.0896
XC1 = 514295.136	XC2 = 514328.696	AD = 41.9104
YC1 = 4948518.839	YC2 = 4948502.470	XC = 514347.340
		YC = 4948600.717
		R = 100.000
		SVRC= 65.833
		SVL = 65.833

VERTICE 37		
XT1 = 514328.696	XT2 = 514352.352	XV = 514365.122
YT1 = 4948502.470	YT2 = 4948497.981	YV = 4948495.558
SVC1= 0.000	SVC2= 0.000	AV = 188.9941
XC1 = 514328.696	XC2 = 514352.352	AD = 11.0059
YC1 = 4948502.470	YC2 = 4948497.981	XC = 514324.386
		YC = 4948350.611
		R = 150.000
		SVRC= 25.932
		SVL = 25.932

VERTICE 38		
XT1 = 514383.571	XT2 = 514415.427	XV = 514399.306
YT1 = 4948488.605	YT2 = 4948487.458	YV = 4948462.674
SVC1= 0.000	SVC2= 0.000	AV = 158.6916
XC1 = 514383.571	XC2 = 514415.427	AD = 41.3084
YC1 = 4948488.605	YC2 = 4948487.458	XC = 514401.204
		YC = 4948535.392
		R = 50.000
		SVRC= 32.444
		SVL = 32.444

VERTICE 39		
XT1 = 514427.849	XT2 = 514450.970	XV = 514439.174
YT1 = 4948491.144	YT2 = 4948495.134	YV = 4948494.504
SVC1= 0.000	SVC2= 0.000	AV = 185.0294
XC1 = 514427.849	XC2 = 514450.970	AD = 14.9716
YC1 = 4948491.144	YC2 = 4948495.134	XC = 514456.296
		YC = 4948395.275
		R = 100.000
		SVRC= 23.517
		SVL = 23.517

VERTICE 40		
XT1 = 514468.694	XT2 = 514495.626	XV = 514462.251
YT1 = 4948496.079	YT2 = 4948494.478	YV = 4948496.802
SVC1= 0.000	SVC2= 0.000	AV = 185.6570
XC1 = 514468.694	XC2 = 514495.626	AD = 14.3430
YC1 = 4948496.079	YC2 = 4948494.478	XC = 514475.085
		YC = 4948376.249
		R = 120.000
		SVRC= 27.036
		SVL = 27.036

VERTICE 41		
XT1 = 514520.171	XT2 = 514545.800	XV = 514503.687
YT1 = 4948490.214	YT2 = 4948494.307	YV = 4948487.865
SVC1= 0.000	SVC2= 0.000	AV = 157.9333
XC1 = 514520.171	XC2 = 514545.800	AD = 42.0667
YC1 = 4948490.214	YC2 = 4948494.307	XC = 514527.018
		YC = 4948629.623
		R = 40.000
		SVRC= 26.431
		SVL = 26.431

VERTICE 42		
XT1 = 514571.621	XT2 = 514595.975	XV = 514562.793
YT1 = 4948508.038	YT2 = 4948517.160	YV = 4948534.981
SVC1= 0.000	SVC2= 0.000	AV = 183.3969
XC1 = 514571.621	XC2 = 514595.975	AD = 16.6031
YC1 = 4948508.038	YC2 = 4948517.160	XC = 514618.574
		YC = 4948419.747
		R = 100.000
		SVRC= 26.080
		SVL = 26.080

VERTICE 44		
XT1 = 514660.268	XT2 = 514684.844	XV = 514732.576
YT1 = 4948532.075	YT2 = 4948539.467	YV = 4948557.236
SVC1= 0.000	SVC2= 0.000	AV = 192.3804
XC1 = 514660.268	XC2 = 514684.844	AD = 7.6196
YC1 = 4948532.075	YC2 = 4948539.467	XC = 514693.245
		YC = 4948692.812
		R = 150.000
		SVRC= 17.953
		SVL = 17.953

VERTICE 46	
XV = 514825.624	
YV = 4948604.005	

PARCO EOLICO
MONTE GIAROLO

Il Committente: 5Pro Energia s.r.l.

Sede Legale: via Aldo Moro n. 28
25043, Breno (BS)
P.IVA e C.F. 04324160987

Oggetto:
STRADA DI ACCESSO TURBINE

Titolo:
PLANIMETRIA DI PROGETTO - PORZIONE 2

Il Progettista
Dott. Ing. Silvio Mario Bauducco
Ordine degli Ingegneri della Provincia di Torino n. 6059

Data	Emis.	Aggiornamento	Data	Contr.	Data	Autor.
10/2022	MB	Emissione	10/2022	FO	10/2022	SMB

SCALA 1:v

OTTOBRE 2022

Commessa	Tip. impianto	Fase Progetto	Disciplina	Tip. Doc.	Titolo	N. Elab.	REV
22100	EO	DE	C	D	12	0095	A

PROGETTAZIONE EDILE, AMBIENTALE, STRUTTURALE ED IMPIANTISTICA A CURA DI:

I Tecnici:
Coord. gruppo di progettazione
Ing. Silvio Mario Bauducco

Collaboratori
Geom. Benzoni Manuel
Per. Ind. Biasin Emanuele
Ing. Occhiuto Felice
Arch. Ostino Paolo
Arch. Pelleri Martina

BAUTEL S.R.L.
Sede Amministrativa via Maroncelli, 23 10024 Moncalieri (TO)
tel 011.6052113 - 011.6059915 e-mail: amministrazione@bautel.it
Sede operativa Torino - via Maroncelli, 23 10024 Moncalieri (TO)
Sede operativa Genova - via Banderali, 2/4 16121 Genova (GE)

File: Unione cimali.dwg

TUTTI I DIRITTI SONO RISERVATI - Questo documento è di proprietà esclusiva del progettista ivi indicato sul quale si riserva ogni diritto. Pertanto questo documento non può essere copiato, riprodotto, comunicato o divulgato ad altri o usato in qualsiasi maniera, nemmeno per fini sperimentali, senza autorizzazione scritta dallo stesso progettista.