


SEZIONI TRASVERSALI DI PROGETTO
scala 1:200


SEZIONE N. 89
8896 89
PROGR. 4+377.00
QP = 1555.08

mi 50.00 89.902 n. 89 ← → mi 50.00 89.902 n. 90

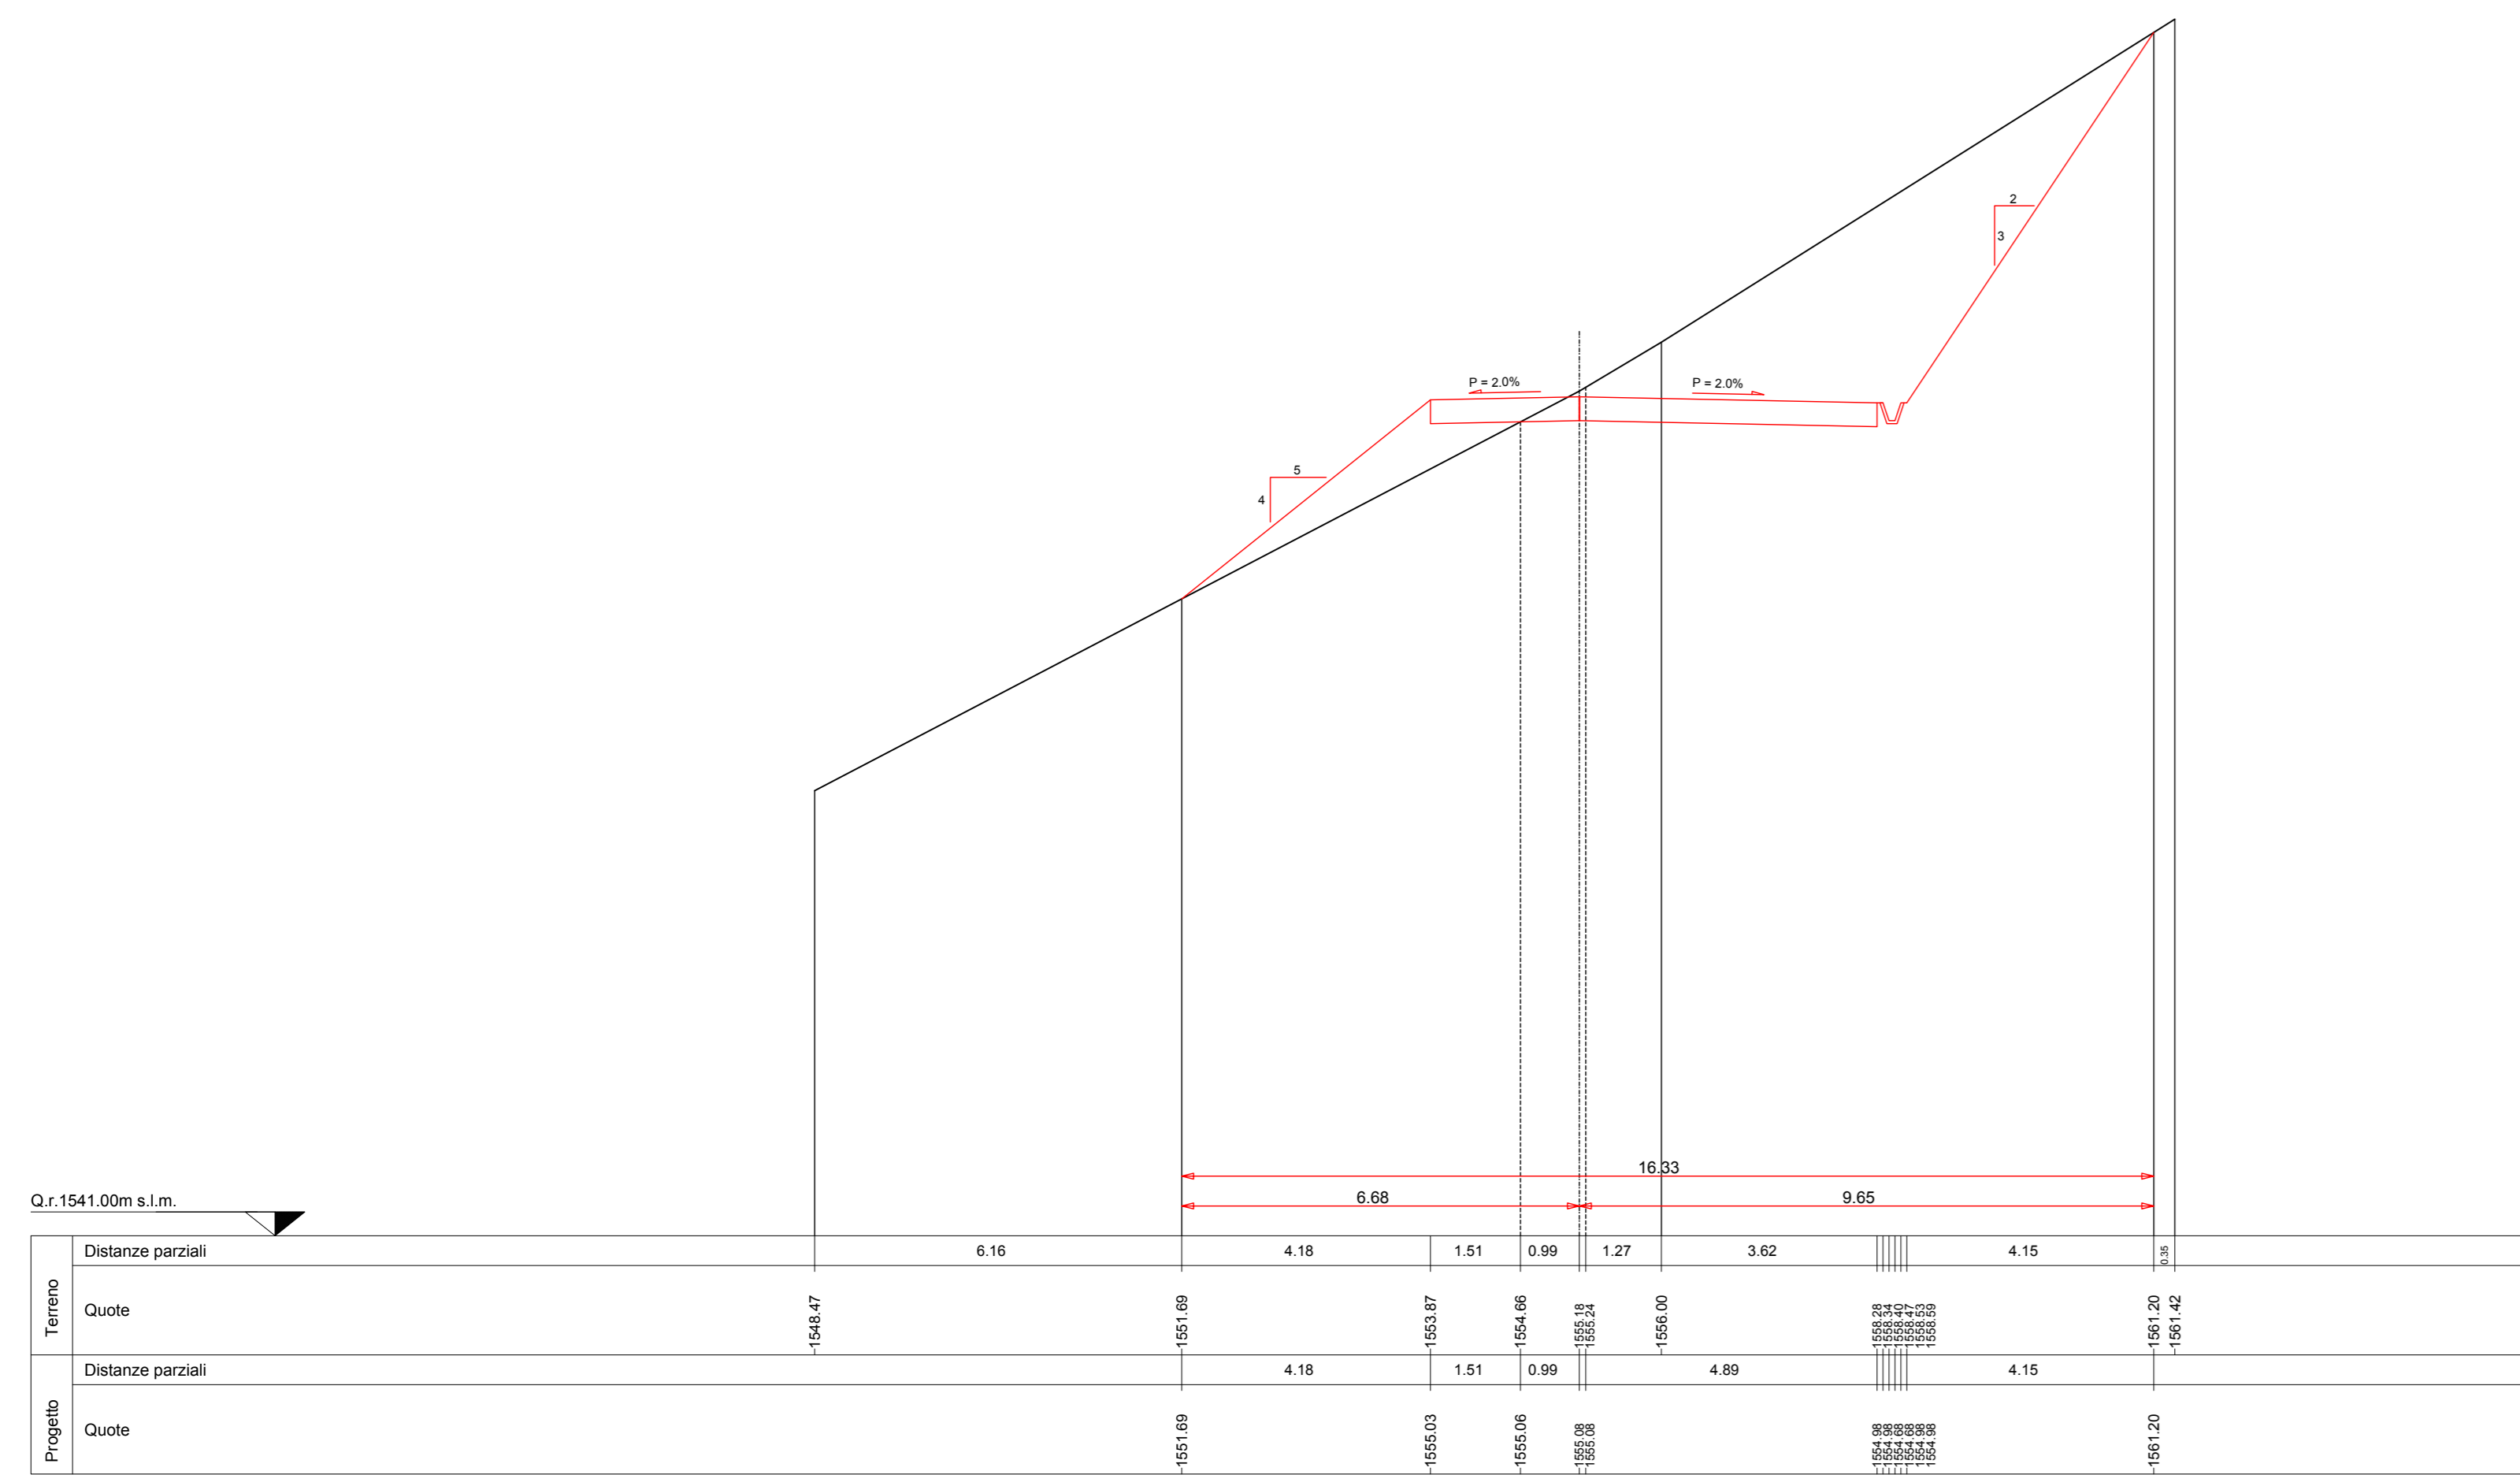


SEZIONE N. 91
8896 91
PROGR. 4+477.00
QP = 1555.08

mi 50.00 89.902 n. 90 ← → mi 50.00 89.902 n. 92

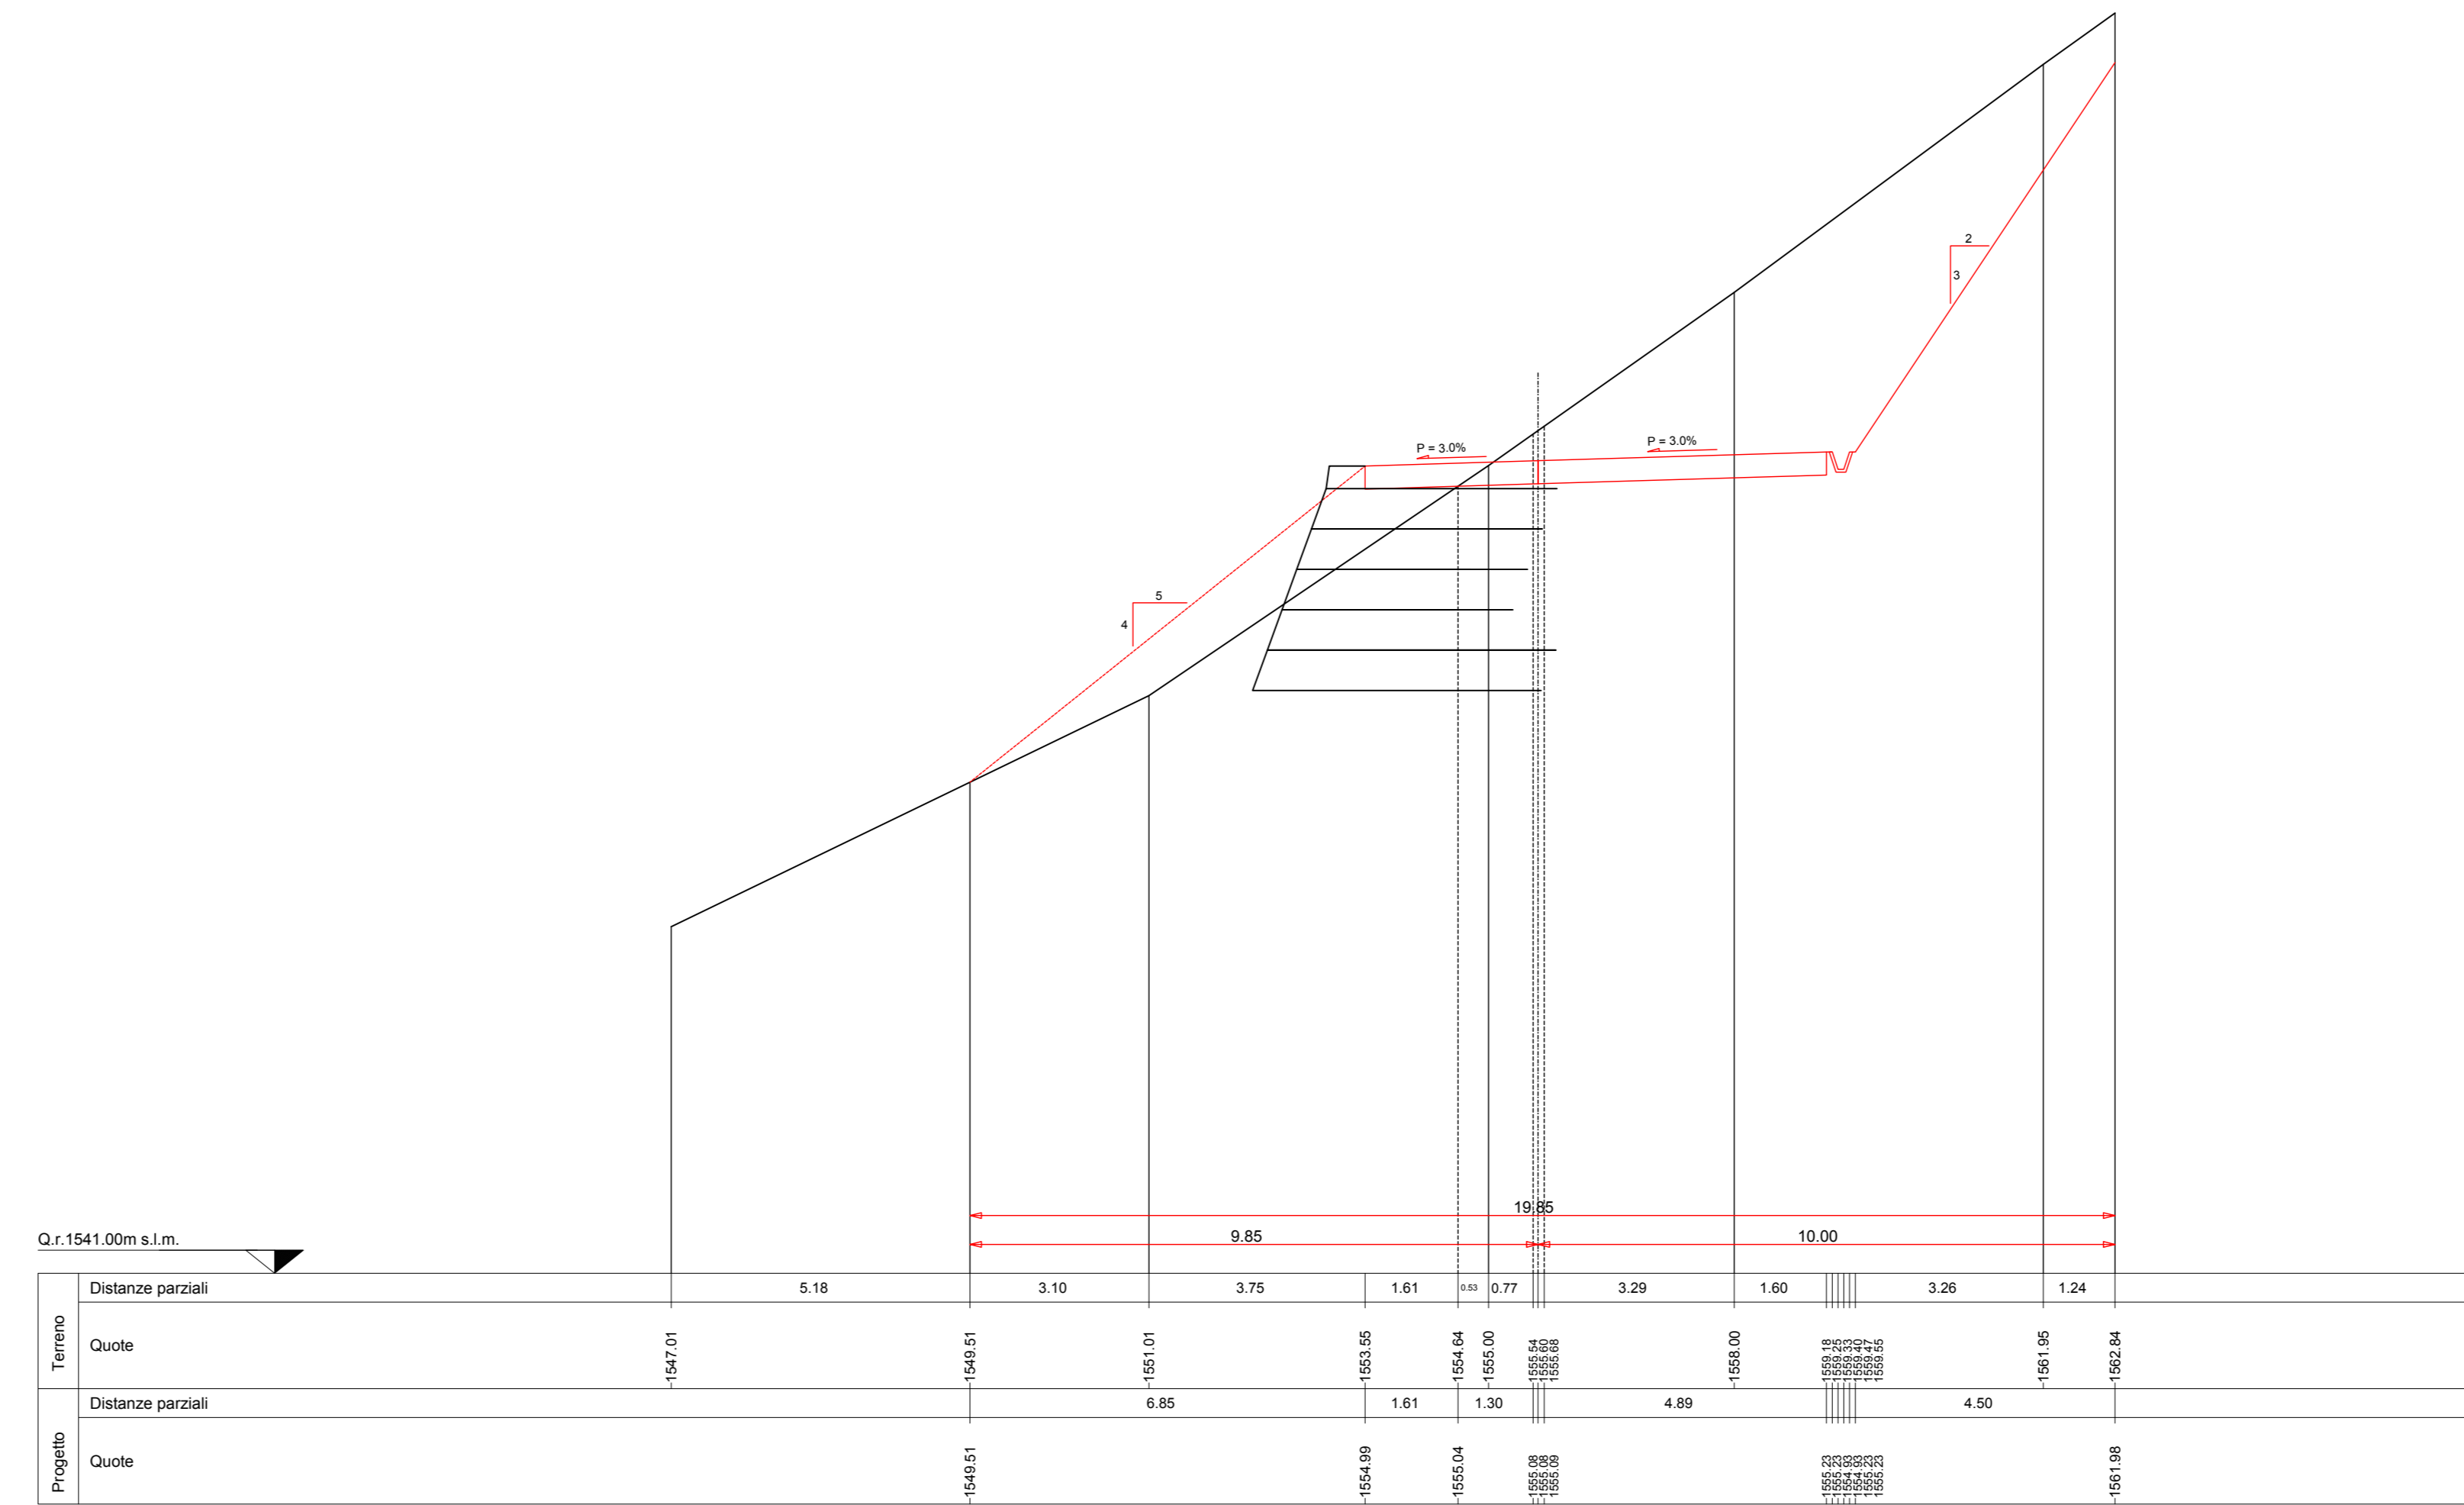


SEZIONE N. 90
8896 90
PROGR. 4+427.00
QP = 1555.08

mi 50.00 89.902 n. 89 ← → mi 50.00 89.902 n. 91

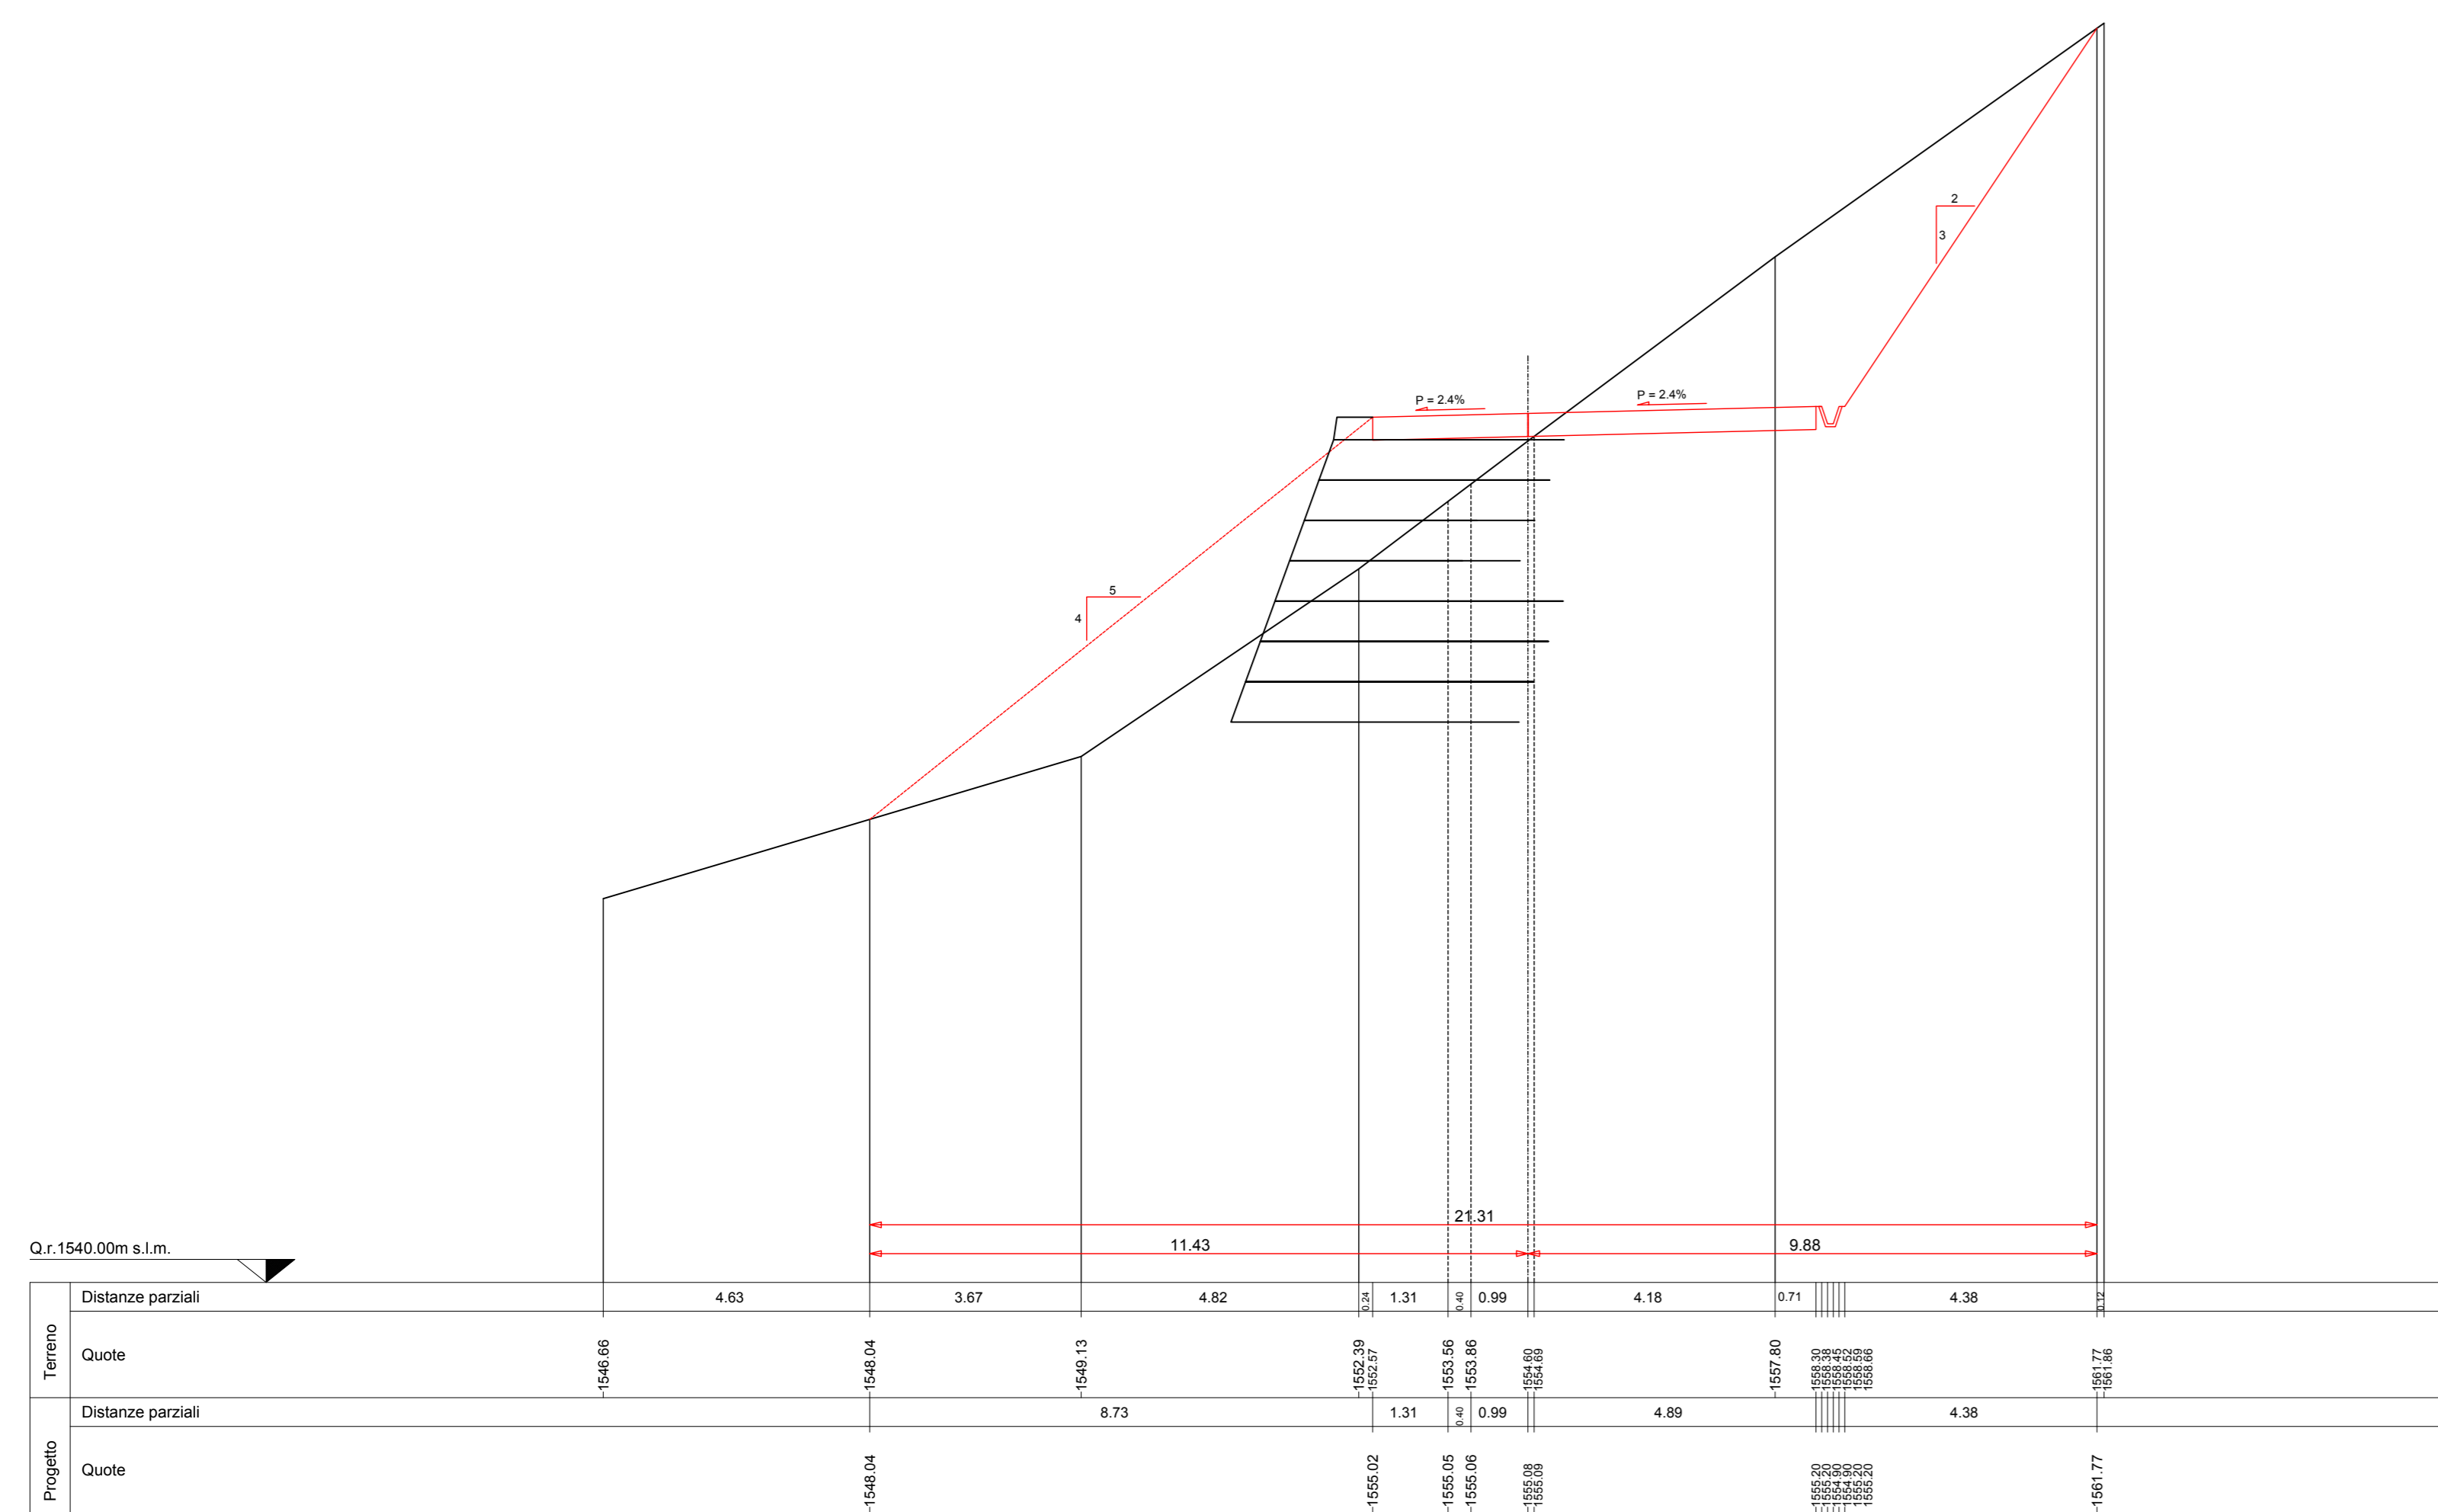

SEZIONE N. 92
8896 92
PROGR. 4+527.00
QP = 1555.08

mi 50.00 89.902 n. 91 ← → mi 50.00 89.902 n. 93

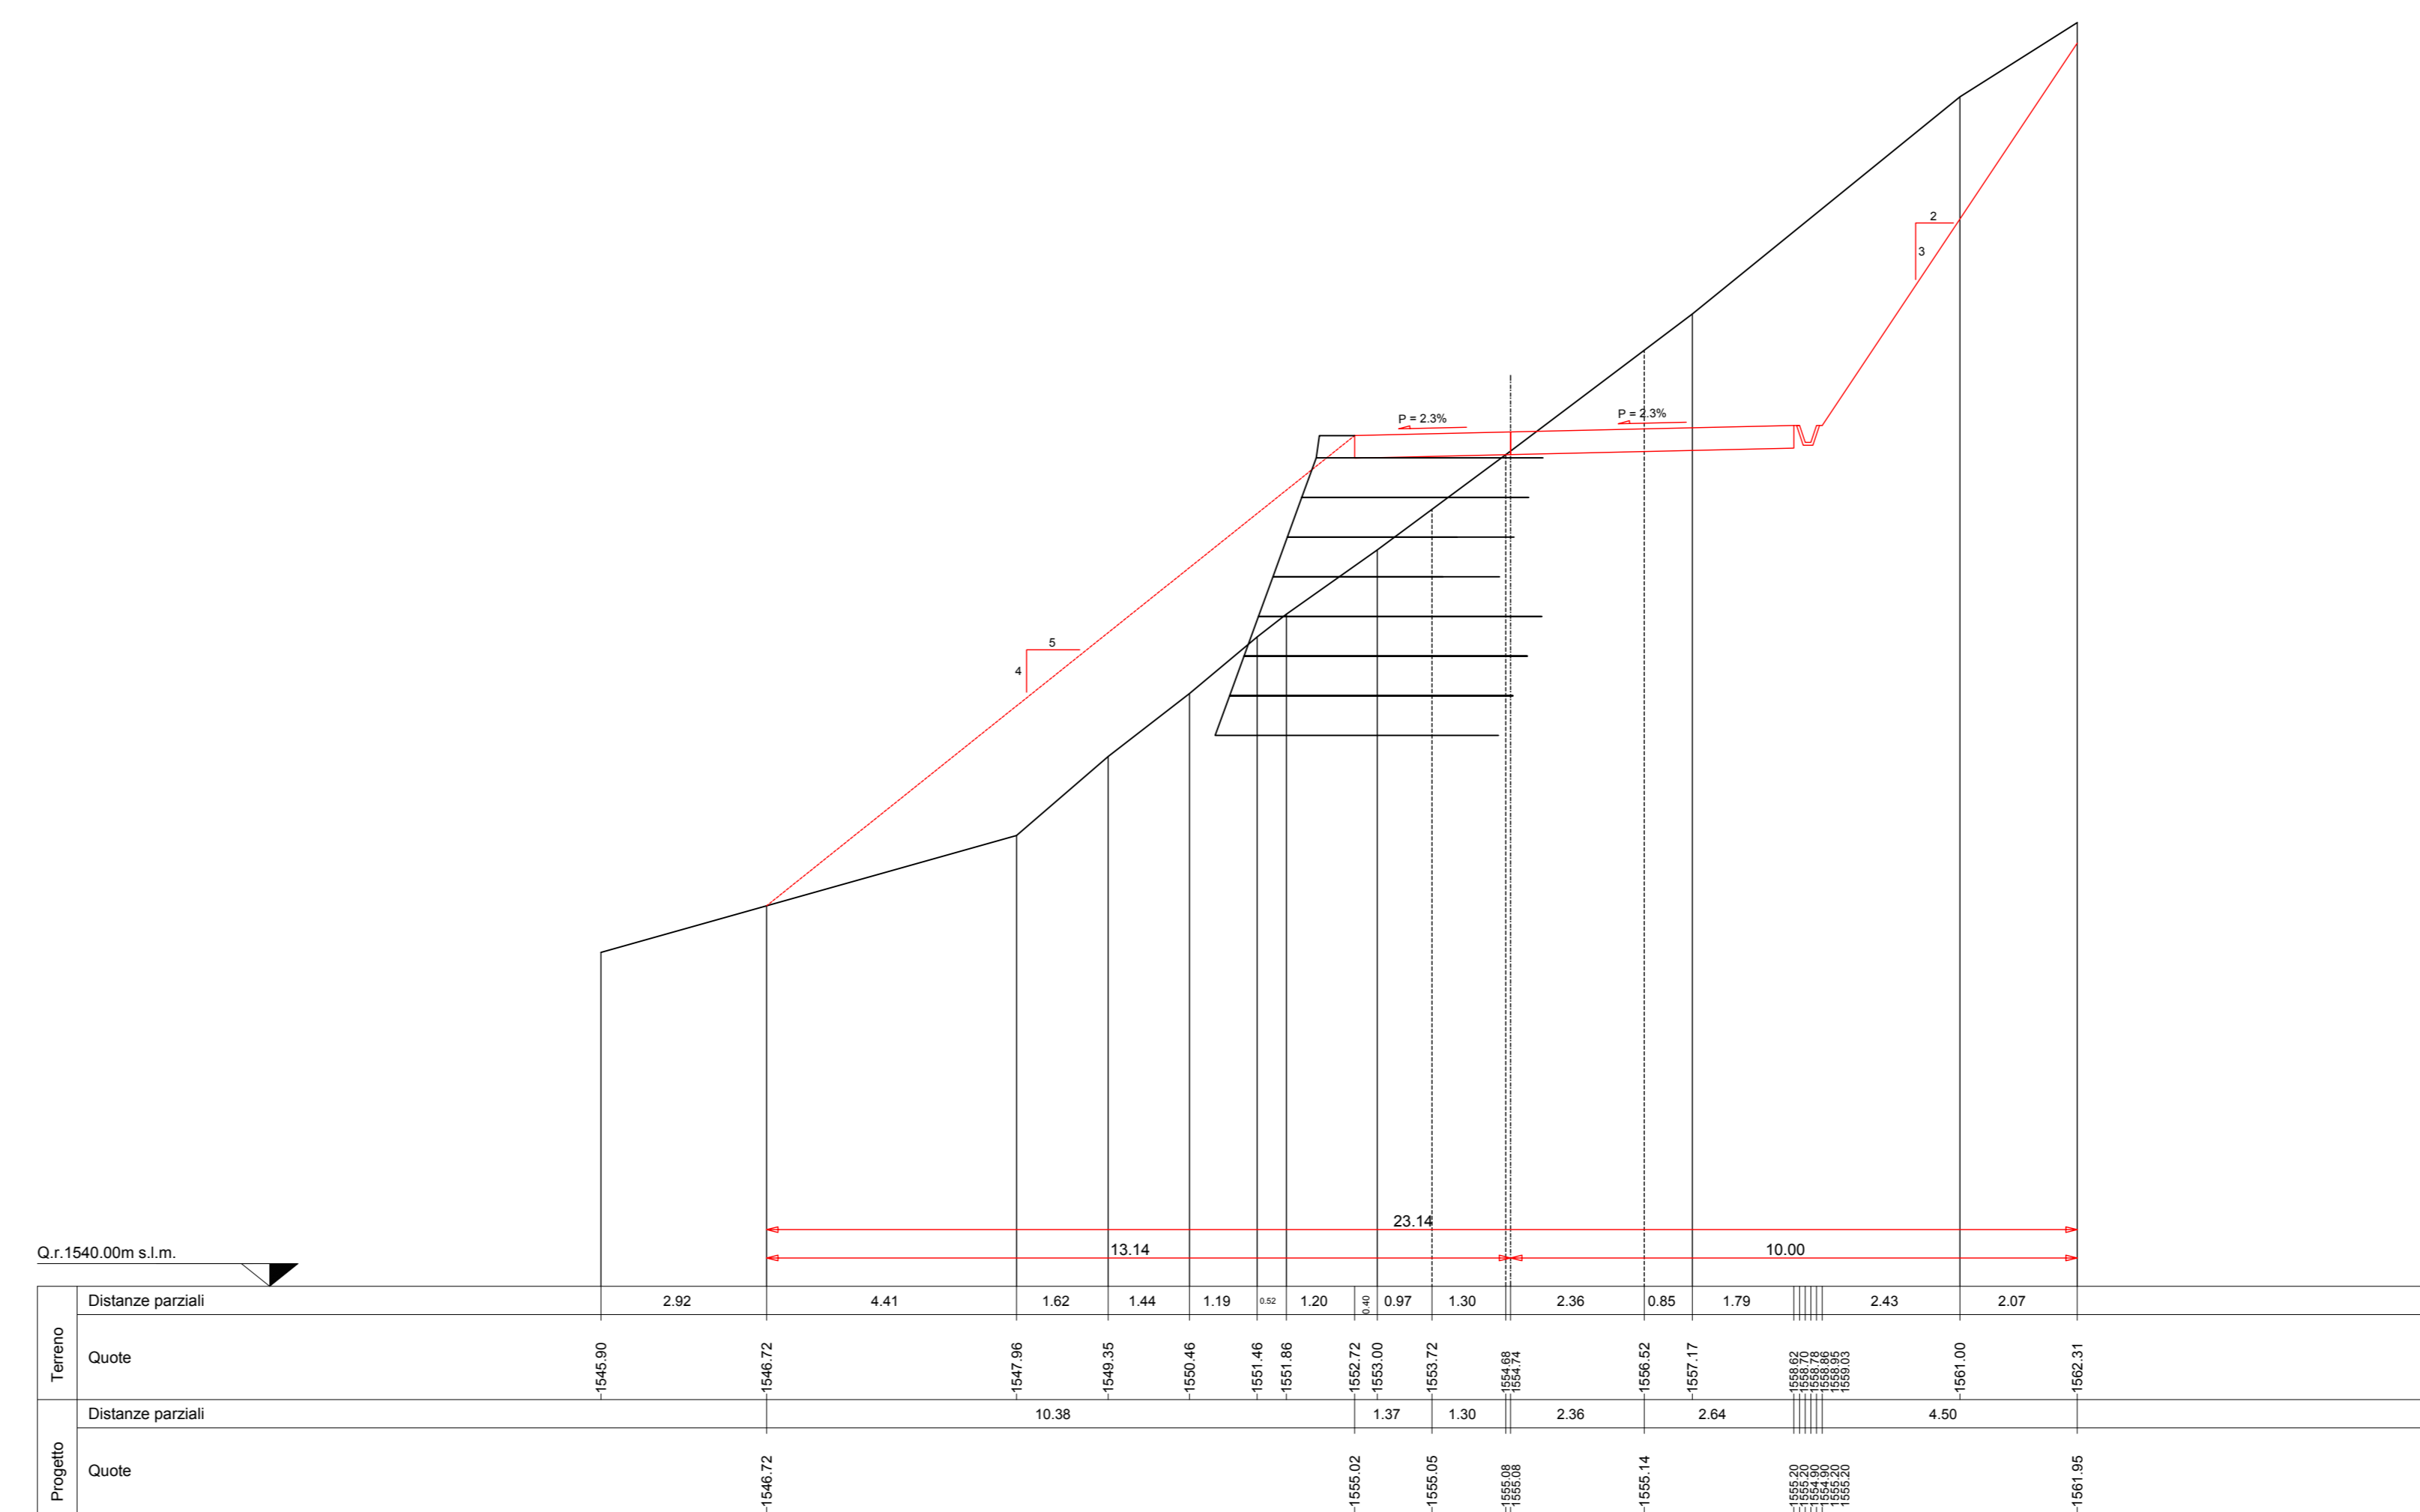

PARCO EOLICO
MONTE GIAROLO



Sede Legale: via Aldo Moro n. 28
25043, Sireno (BS)
P.IVA e C.F. 04324160987

Oggetto: STRADA DI ACCESSO TURBINE

TITOLO: DA TURBINA 1 A TURBINA 10 - SEZIONI TRASVERSALI STATO DI PROGETTO 89 - 92

Il Progettista

Ing. Silvio Mario Bauducco

Data	Emis.	Aggiornamento	Data	Contr.	Data	Autor.
10/2022	MB	Emissione	10/2022	FO	10/2022	SMB

SCALA 1:200

Commessa	Tip. Impianto	Fase Progetto	Disciplina	Tip. Doc.	Titolo	N. Ediz.	REV
22100	EO	DE	C	D	12	0138	A

PROGETTAZIONE EDILE, AMBIENTALE, STRUTTURALE ED IMPIANTISTICA A CURA DI:
I Tecnici: Coor. gruppo di progettazione
Ing. Silvio Mario Bauducco
Collaboratori:
Geom. Benzioni Manuel
Per. Ing. Brian Emanuele
Ing. Cocchi Felice
Arch. Ostino Paolo
Arch. Pelleri Martina

BAUTEL S.R.L. Sede Amministrativa via Marconcelli, 23 20024 Moncalieri (TO)
tel 011 6052113 - 011 6050975 e-mail: amministrazione@bautel.it
Sede operativa Torino - via Marconcelli, 23 20024 Moncalieri (TO)
Sede operativa Genova - via Banderari, 24 16121 Genova (GE)

TUTTI I DIRITTI SONO RISERVATI - Questo documento è di proprietà esclusiva del progettista e indicato su quale il nome di ogni diritto. Pertanto questo documento non può essere copiato, riprodotto, comunicato o divulgato ad altri o usato in qualsiasi maniera, nemmeno per fini sperimentali, senza autorizzazione scritta dallo stesso progettista.