


SEZIONI TRASVERSALI DI FATTO
scala 1:100


SEZIONE N. 100

asse 100
PROGR. 4+947.00

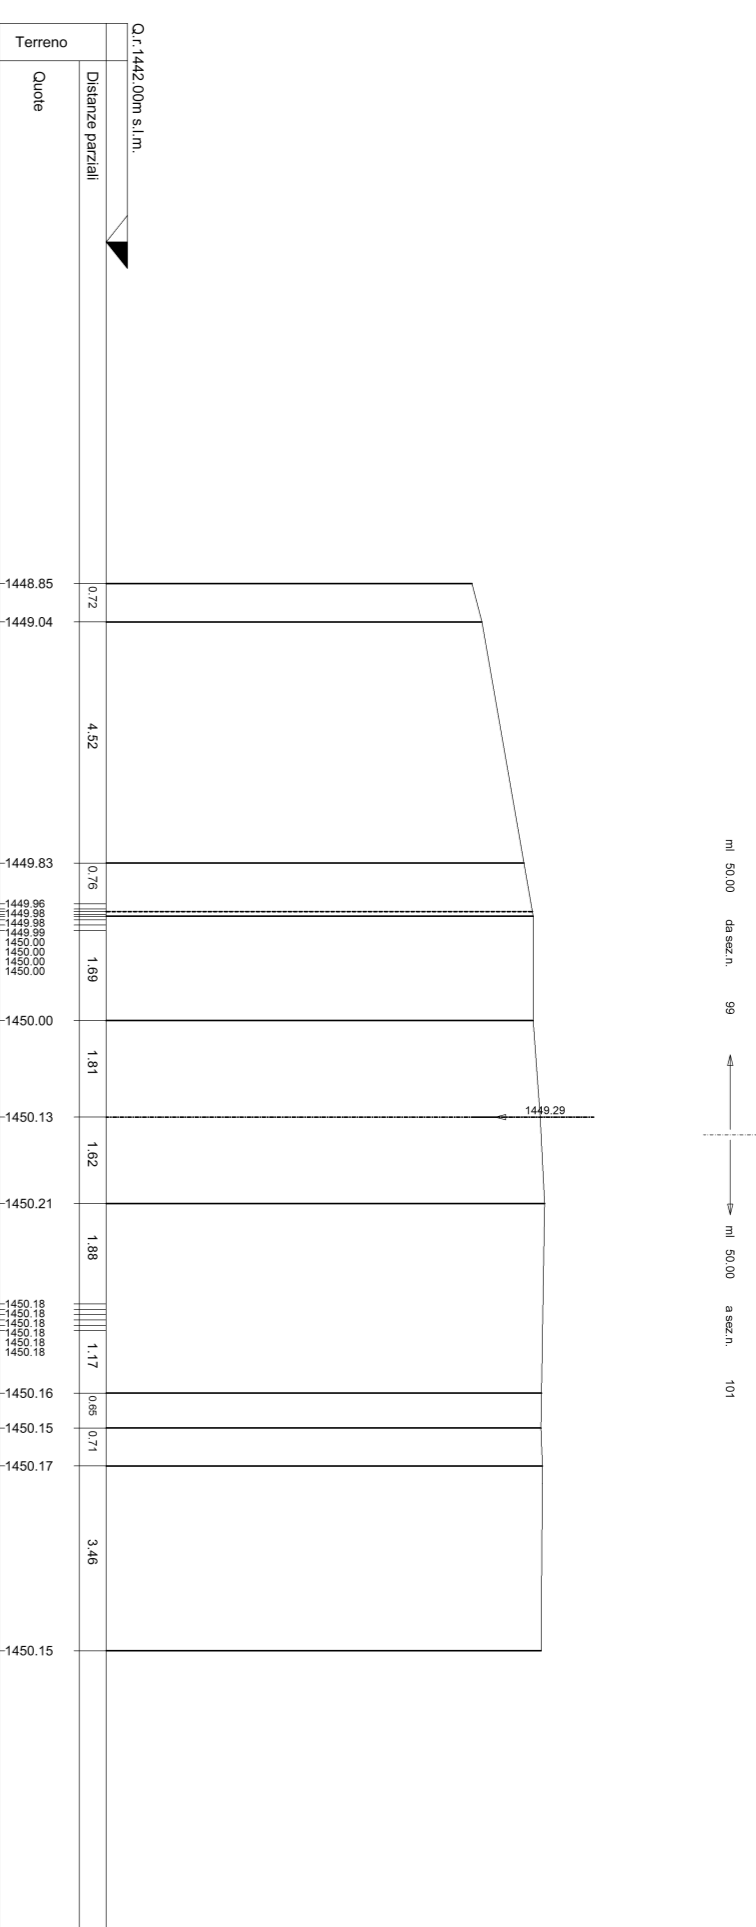


SEZIONE N. 103

asse 103

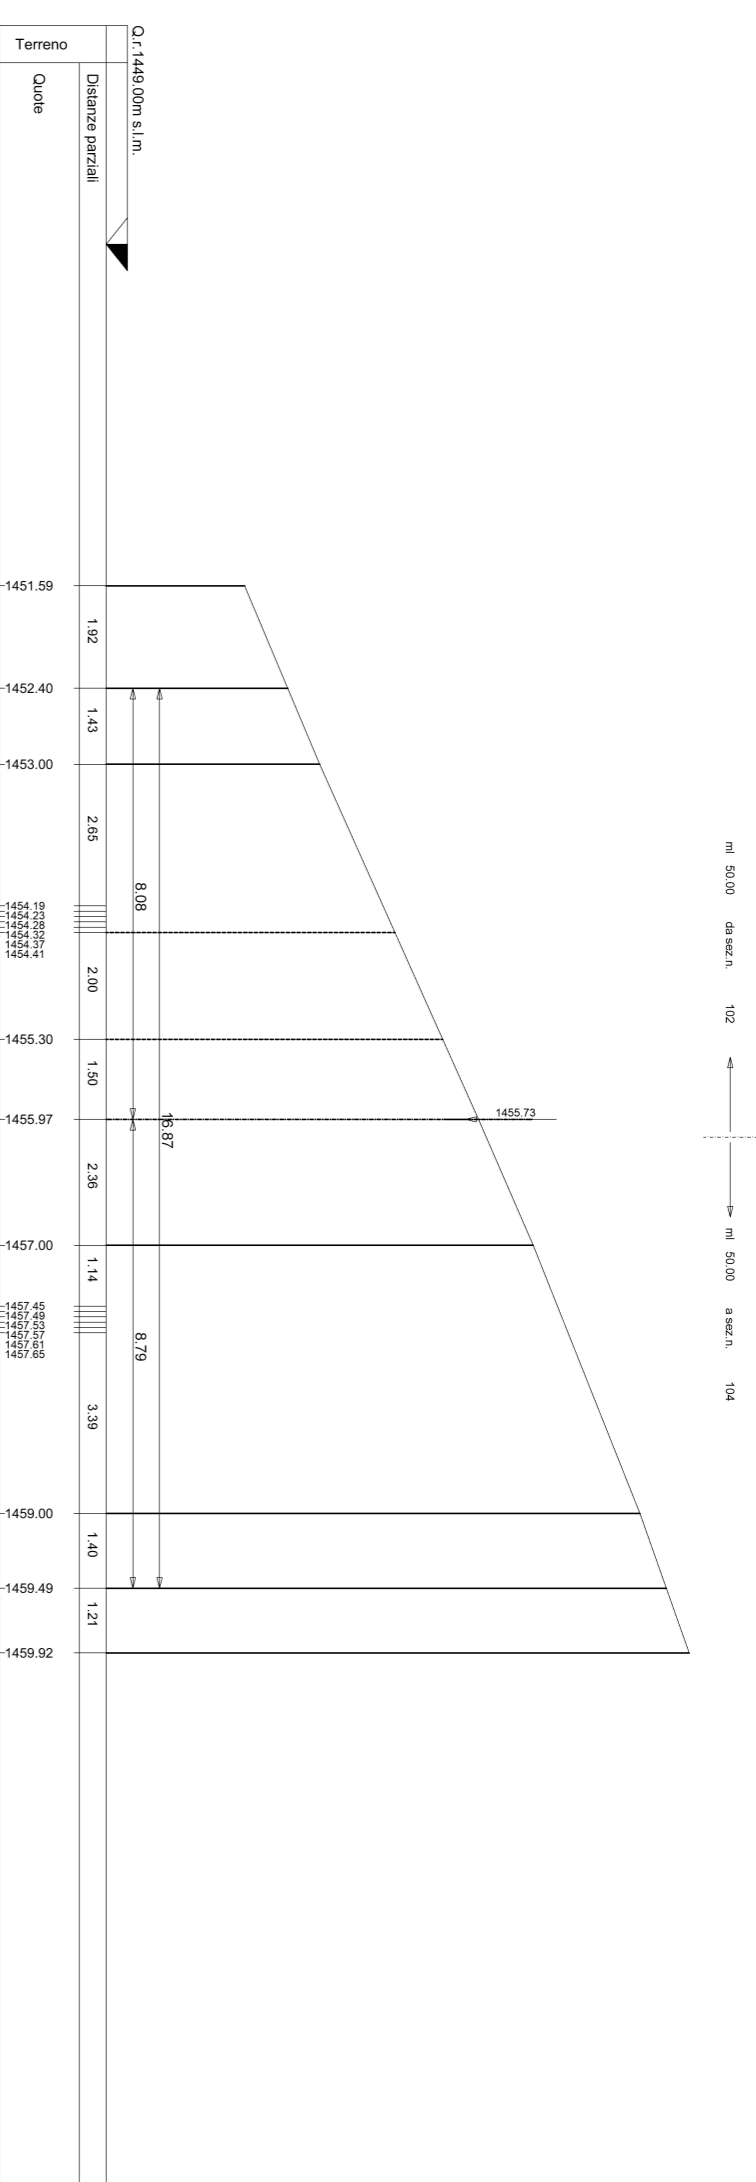


SEZIONE N. 101

asse 101
PROGR. 4+997.00
QP = 1453.19

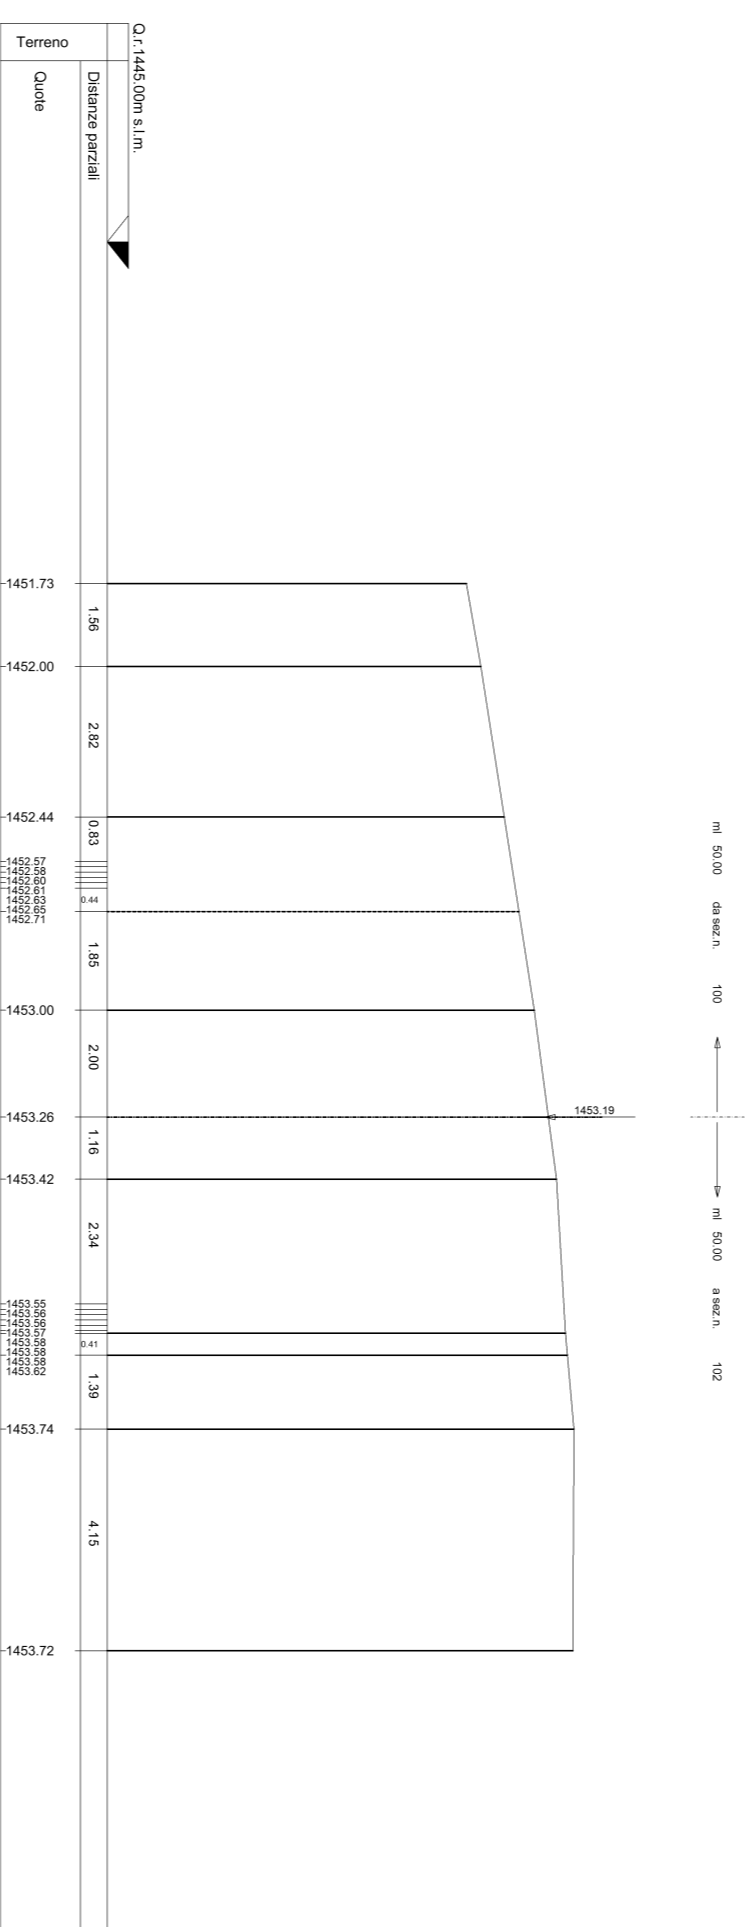


SEZIONE N. 104

asse 104
PROGR. 5+147.00
QP = 1457.81

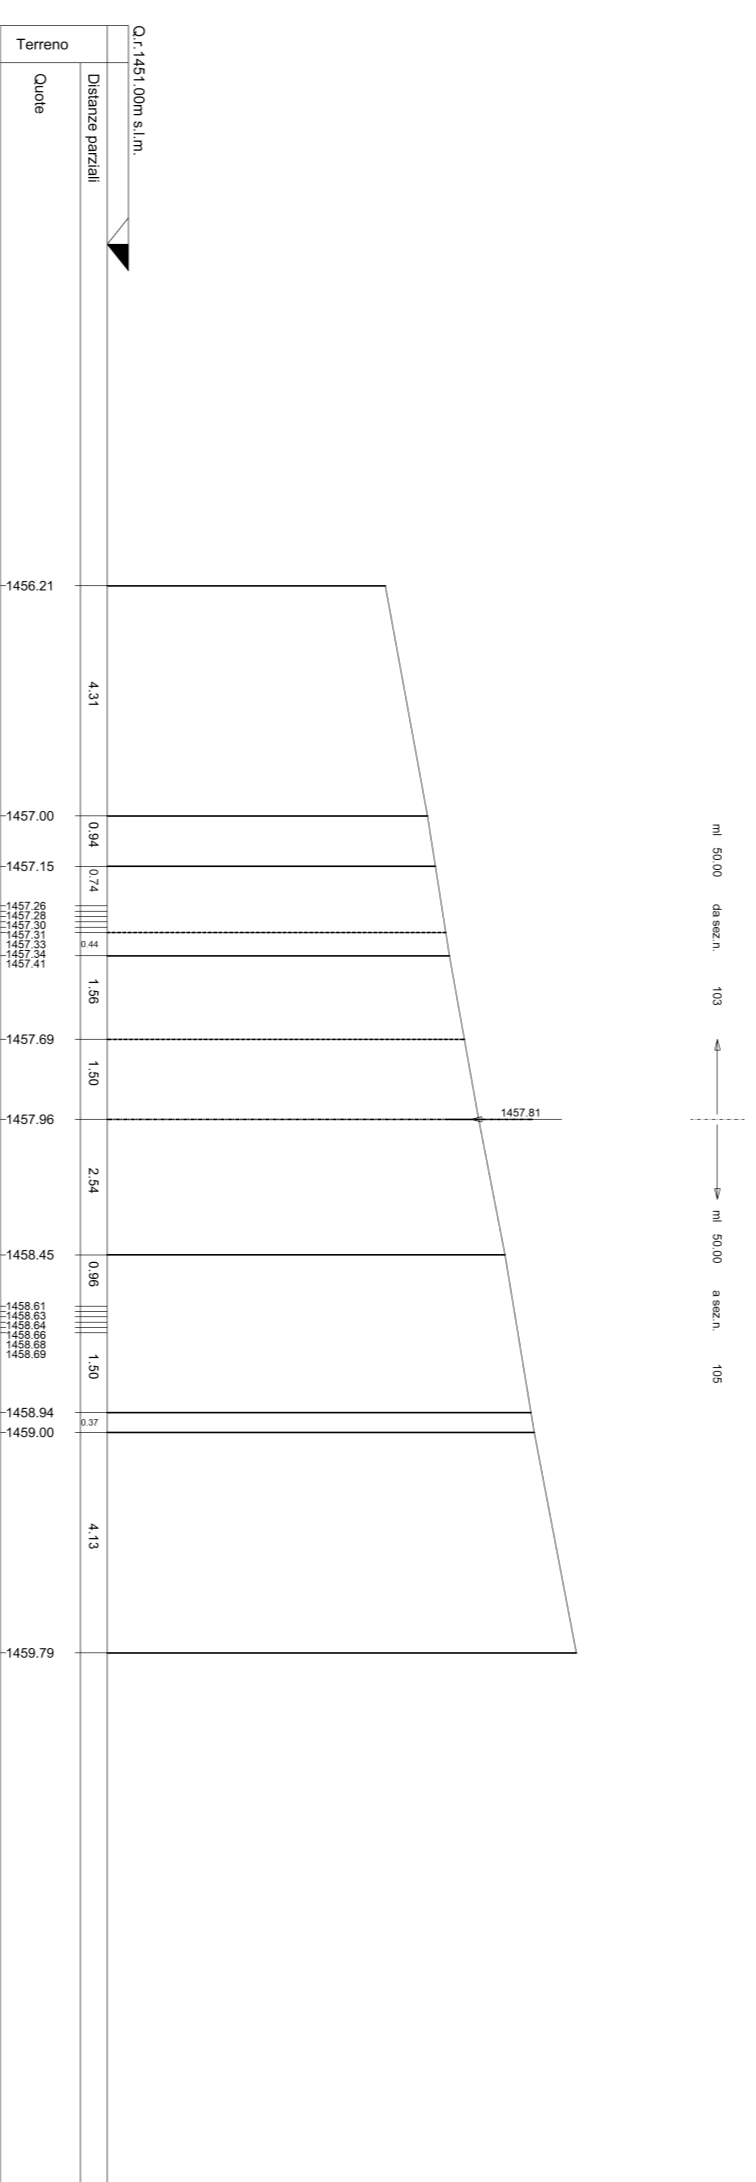


SEZIONE N. 102

asse 102
QP = 1454.45

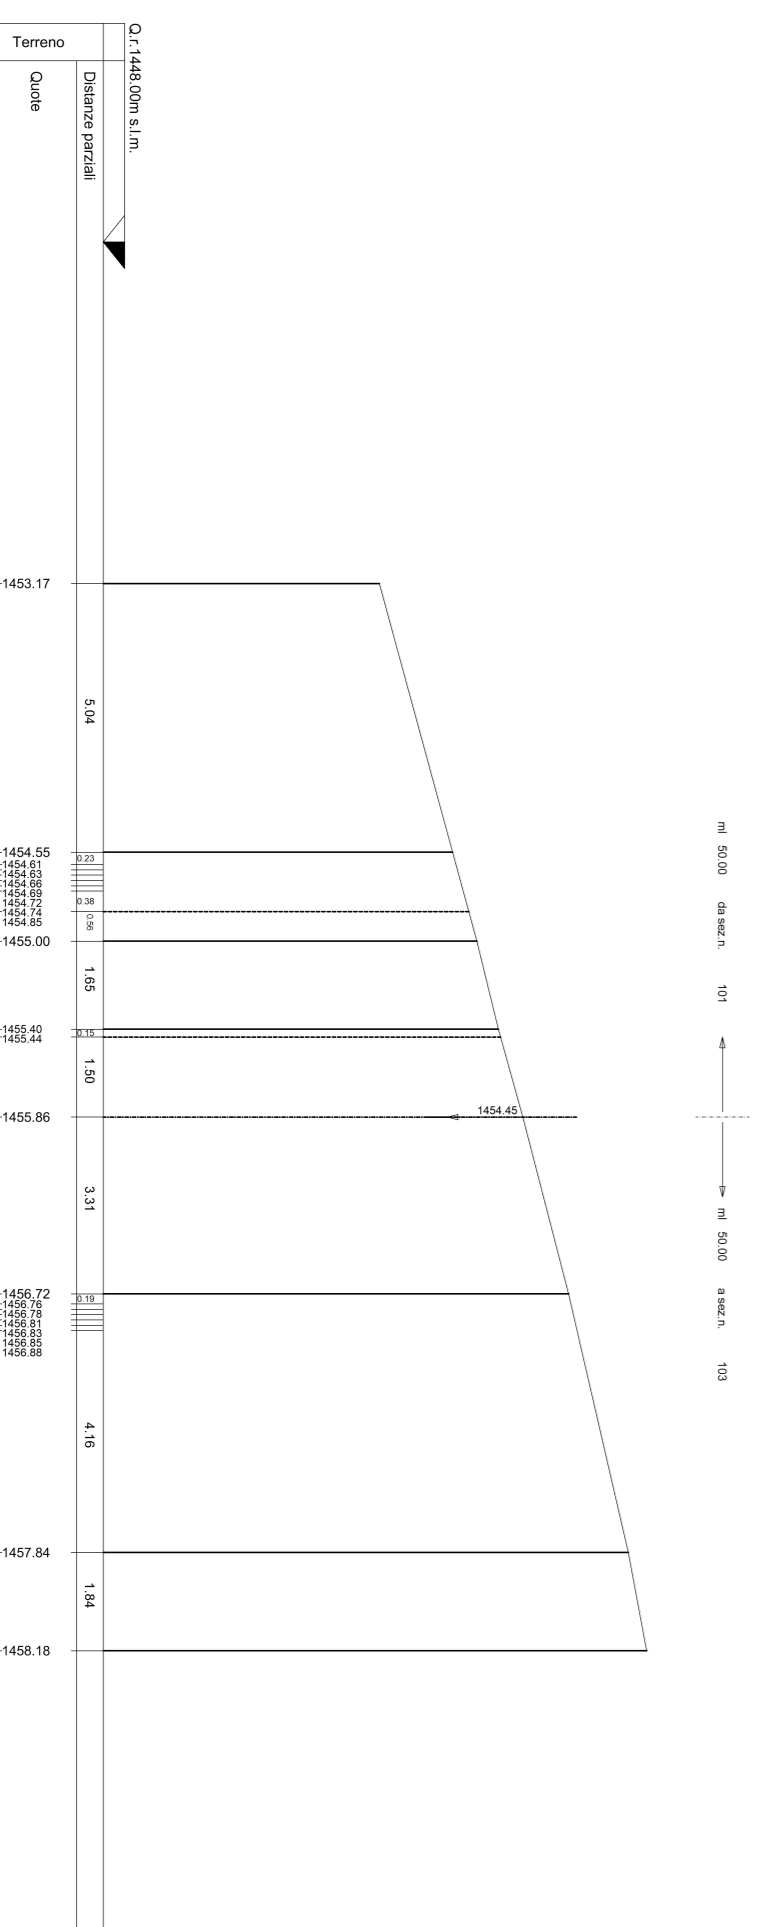

SEZIONE N. 105

asse 105
PROGR. 5+197.00
QP = 1450.48

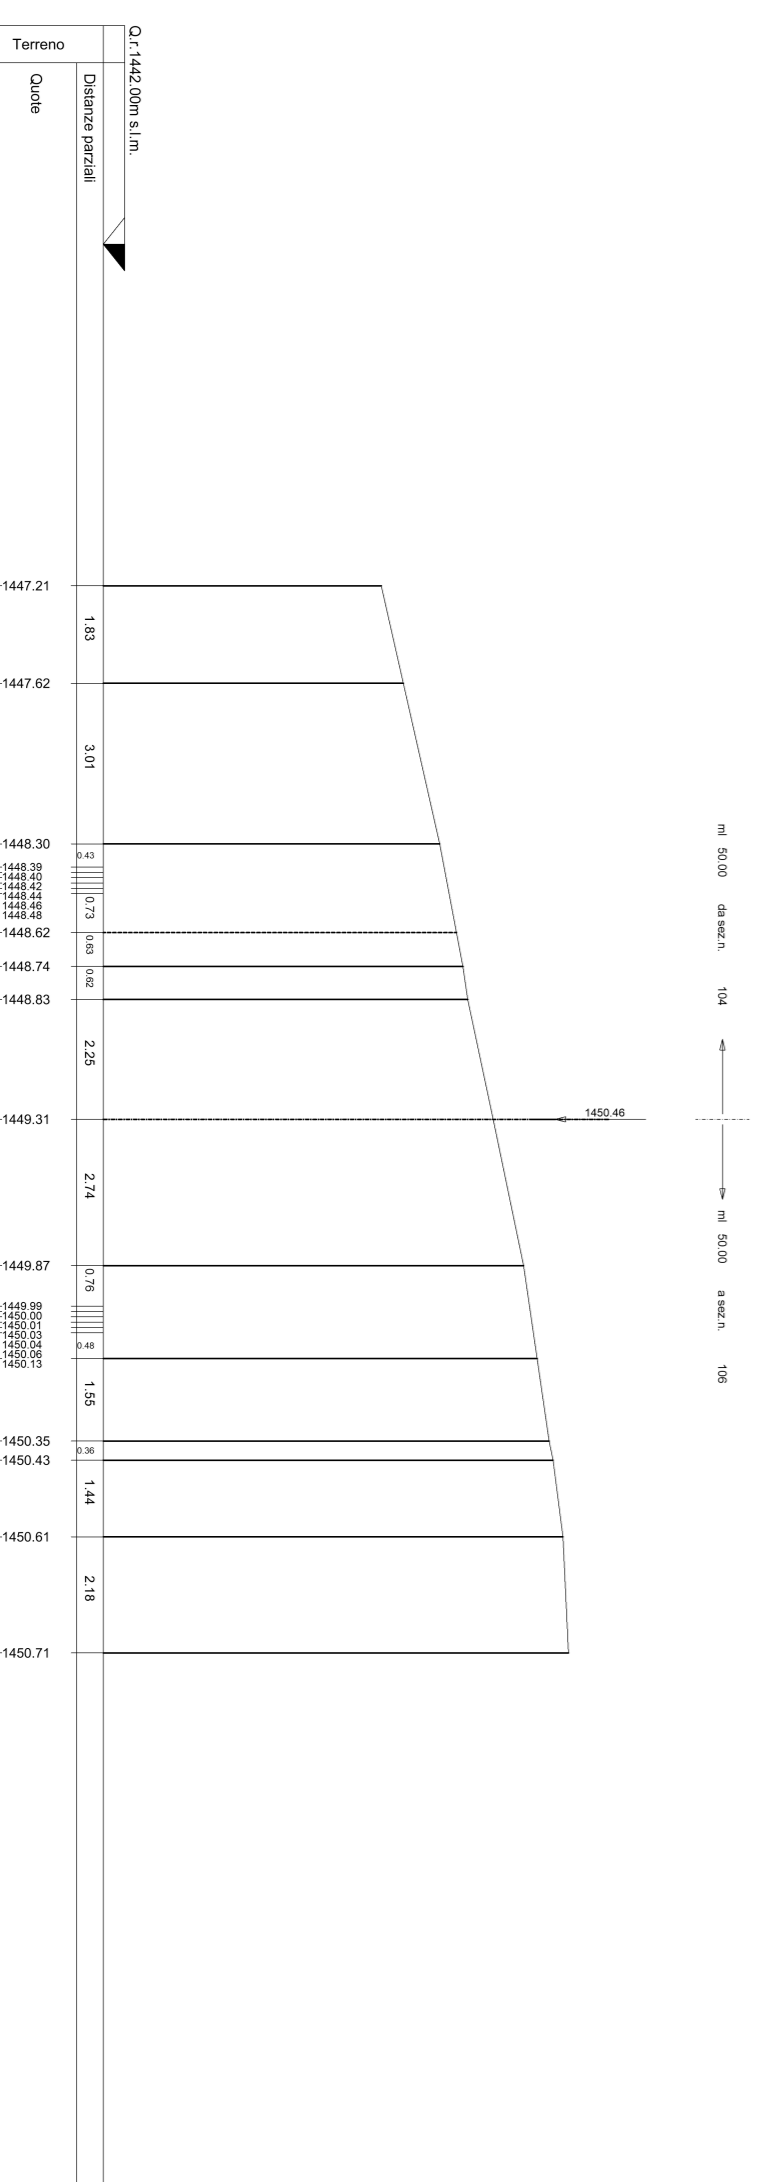

PARCO EOLICO
MONTE GIAROLO



Sede Legale: via Abate Moro n. 28
P.IVA e C.F. 04534160887

Opere
STRADA DI ACCESSO TURBINE

DA BIVIO COSTA DE FERRI A TURBINA 1 -
SEZIONI TRASVERSALI STATO DI FATTO 100-105



Data	Emis.	Aggiornamento	Data	Contr.	Data	Autor.
10/00/22	MB	Emissione	10/00/22	FO	10/00/22	SMR

22100	EO	DE	C	D	12	0168	REV		

PROGETTAZIONE ENLE AMBIENTALE STRUTTURALE ED IMPANTISTICA CIAA DR

RAUTEL S.p.A.
Sede Amministrativa via Montecchi 23 10024 Montecchi (TO)

Il presente documento è di proprietà esclusiva di Rautel S.p.A. e non può essere copiato, ristampato o distribuito senza permesso scritto dalla Rautel S.p.A.