



SEZIONI TRASVERSALI STATO DI PROGETTO
scala 1:100


SEZIONE N. 1
asse strada 1
PROGR. 0+000,00

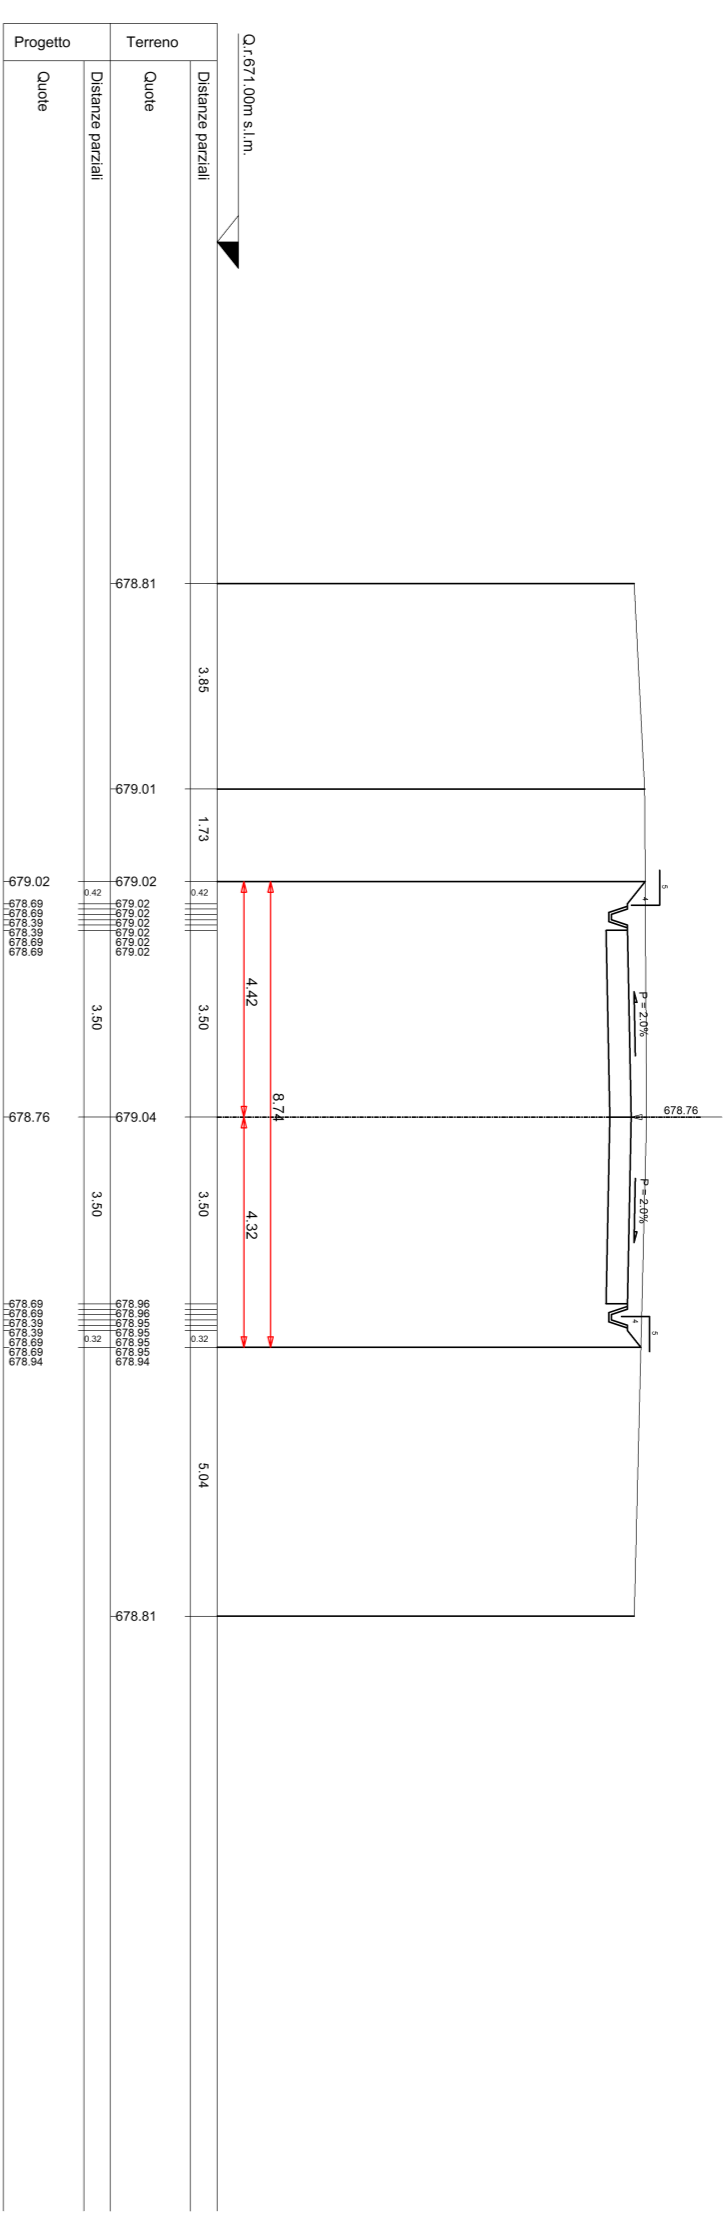


SEZIONE N. 4
asse strada 4
PROGR. 0+150,00

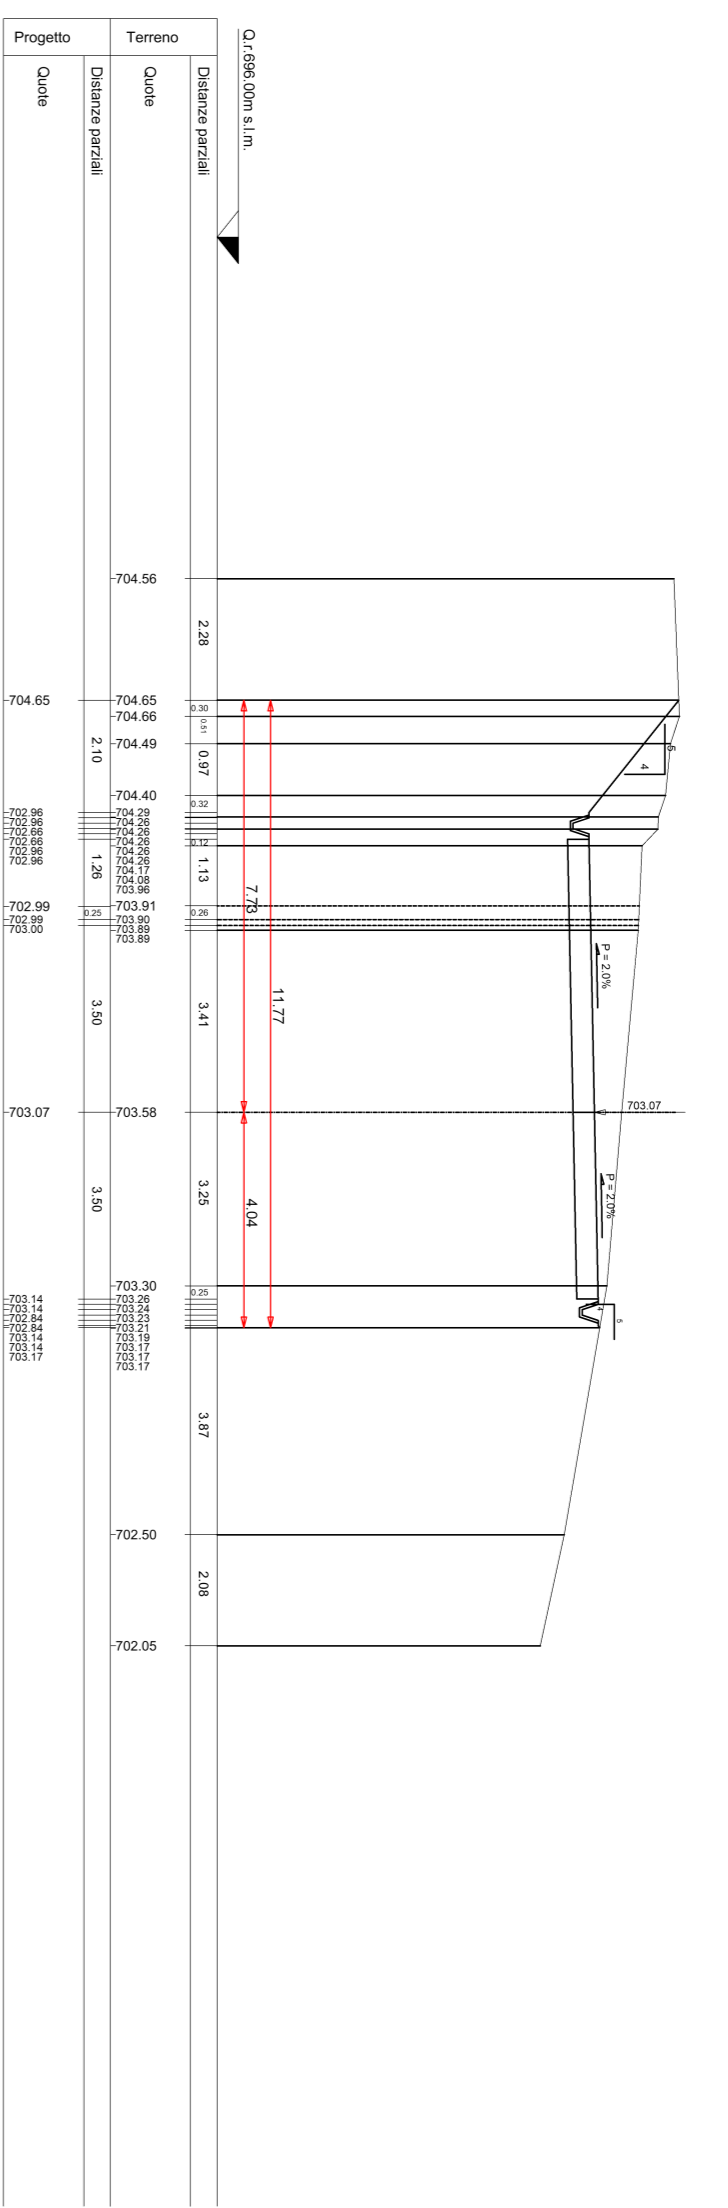


SEZIONE N. 2
asse strada 2
PROGR. 0+500,00

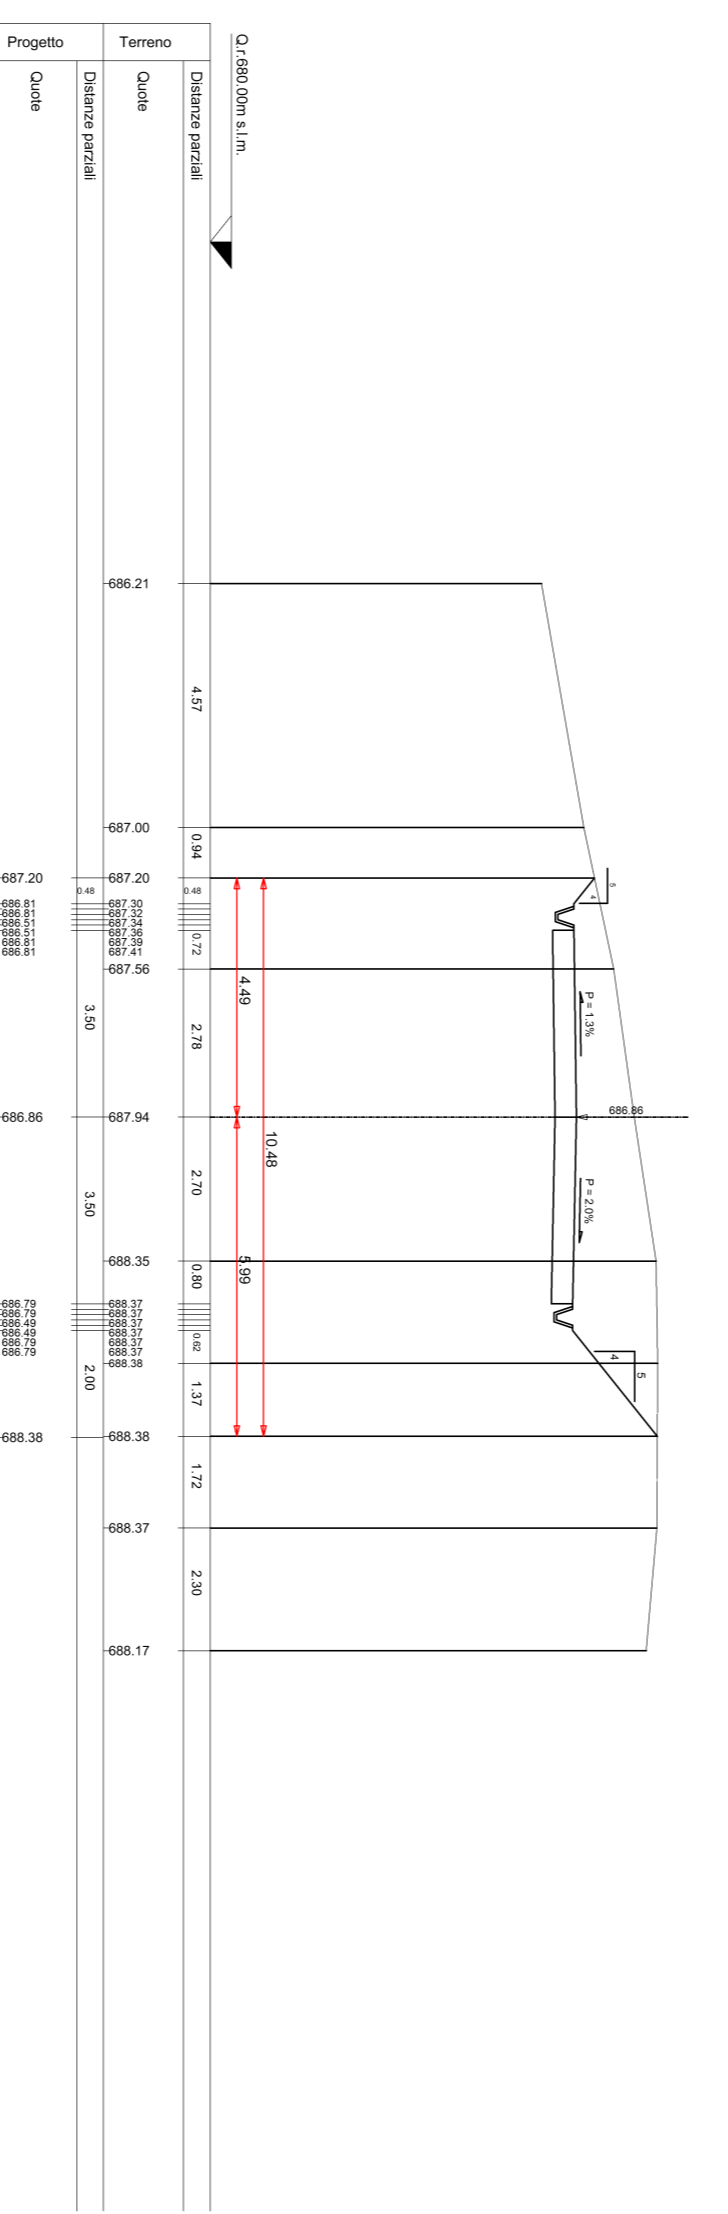


SEZIONE N. 5
asse strada 5
PROGR. 0+100,00
QP = 711,17

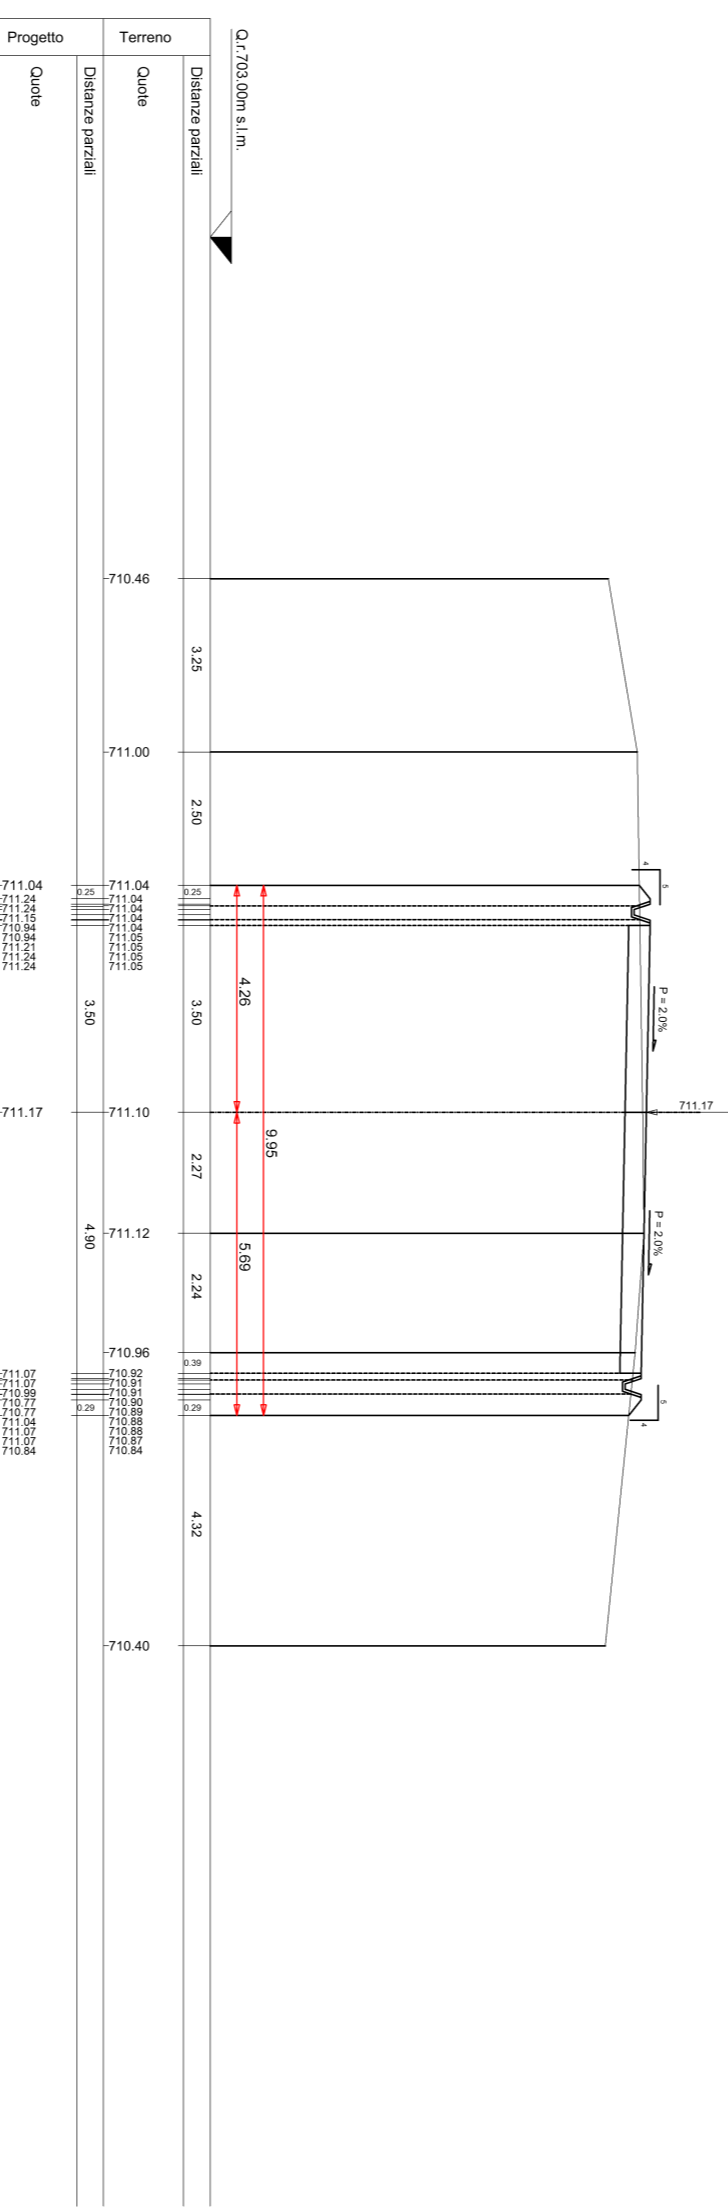

SEZIONE N. 3
asse strada 3
PROGR. 0+600,00

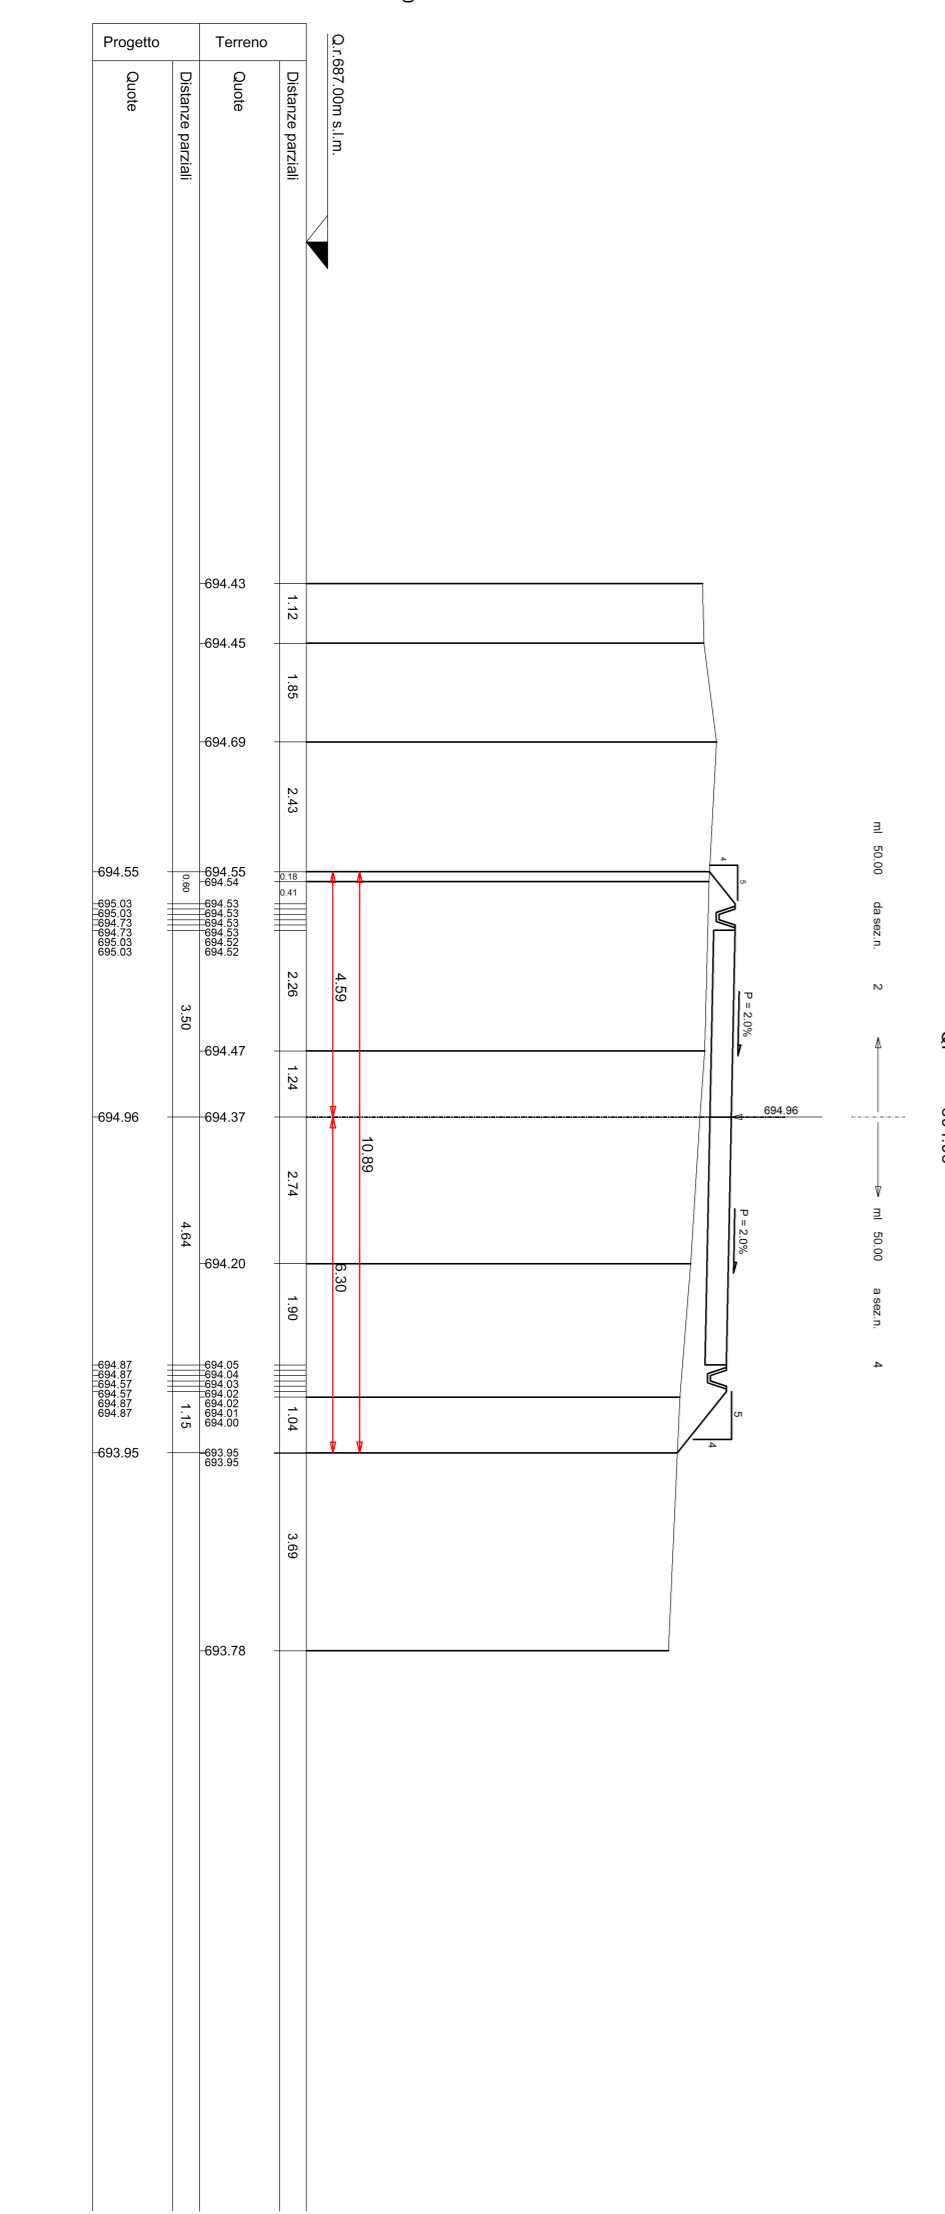

SEZIONE N. 6
asse strada 6
PROGR. 0+180,00

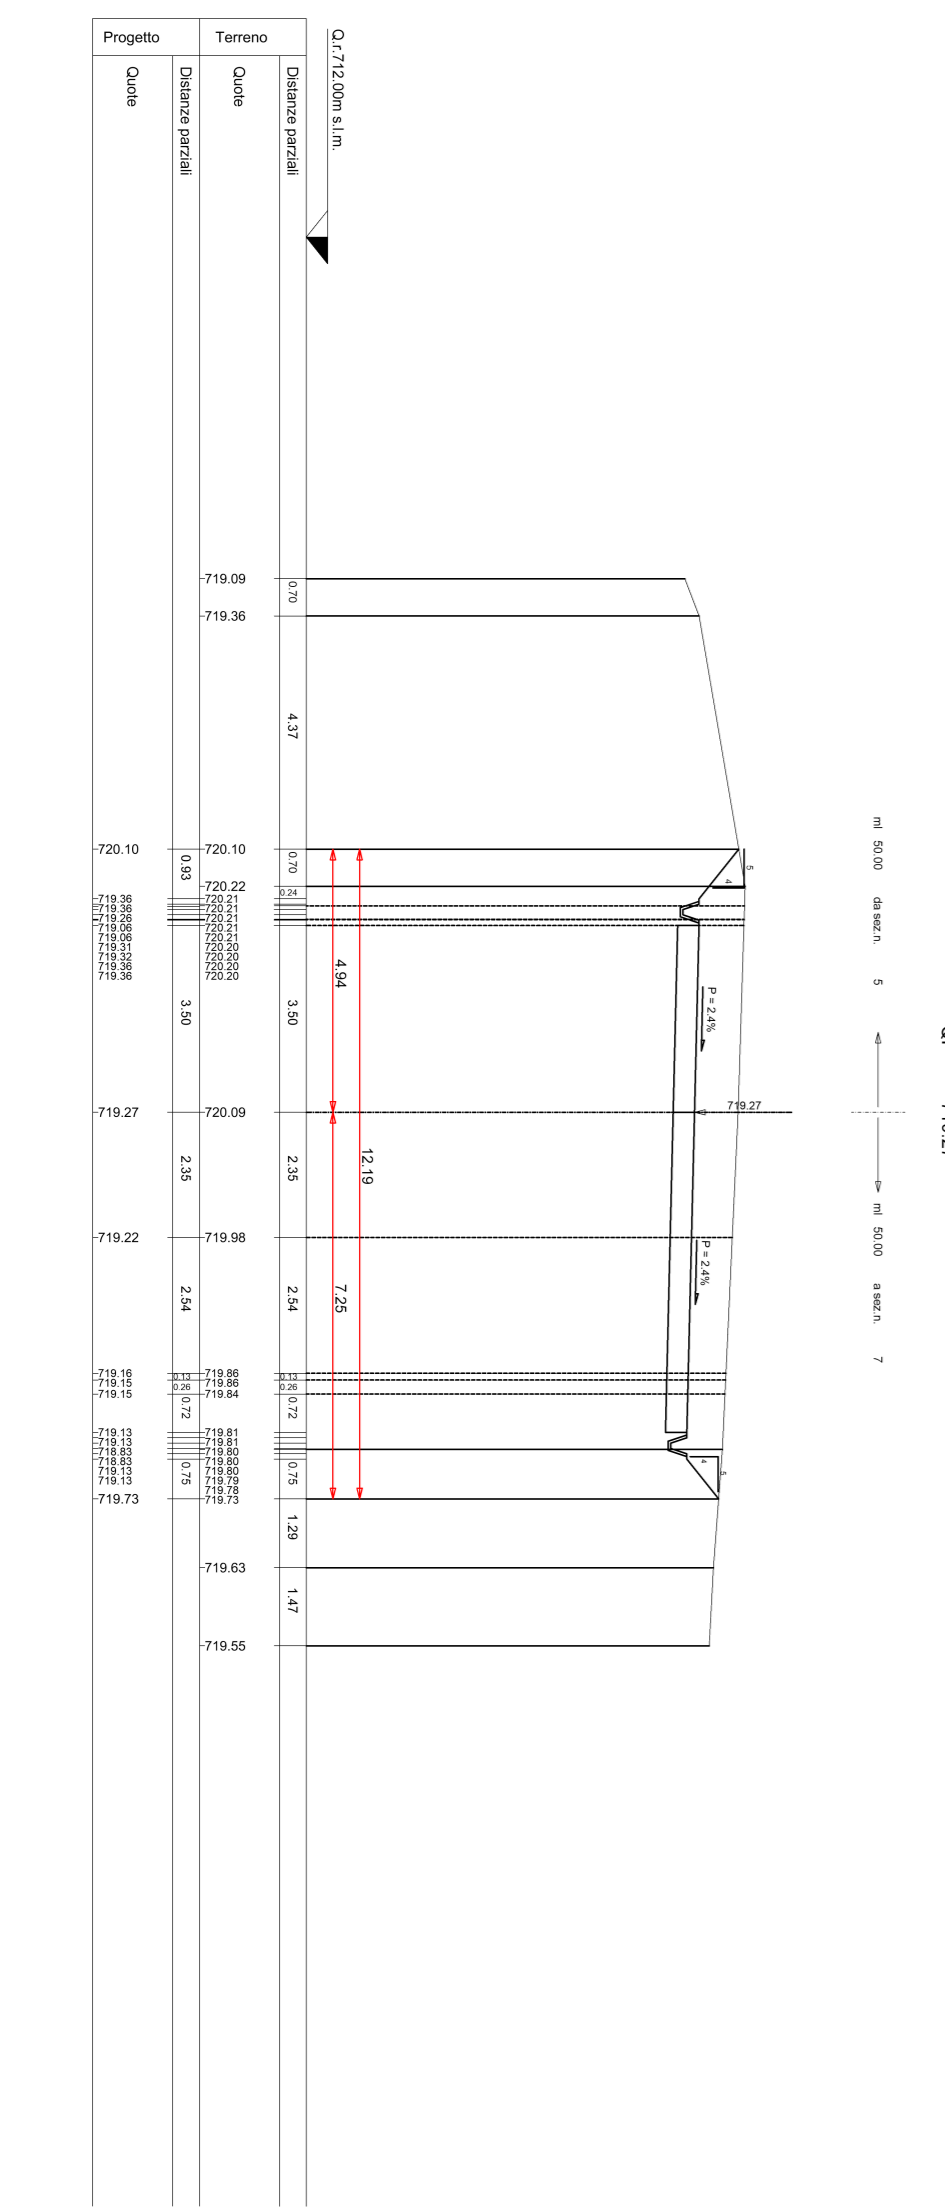

PARCO EOLICO
MONTE GIAROLO



Sede Legale:
P.IVA e C.F. 04354180887

Obiettivo:
STRADA DI ACCESSO TURBINE
DA BINIO COSTA DE FERRALI A TURBINA 1-
SEZIONI TRASVERSALI STATO DI PROGETTO 1-6

Il Progettista
Ing. Silvio Murolo Banducco

Data	Emis.	Aggiornamento	Data	Cont.	Data	Autuz.
10/00/22	MB	Emissione	10/00/22	FO	10/00/22	SNB

PROGETTAZIONE ENTE AMBIENTALE STRUTTURALE ED IMPIANTISTICA CIAA DR.
Consorzio:
Comit. di gestione:
Ing. Silvio Murolo Banducco
I Tecnici:
Ing. Silvio Murolo Banducco
Sede Amministrativa via Marconi, 23 10024 Montebelluna (TV)

