



SEZIONI TRASVERSALI STATO DI PROGETTO
scala 1:100

SEZIONE N. 25
8856 Strada 25
PROGR. 1+260.00

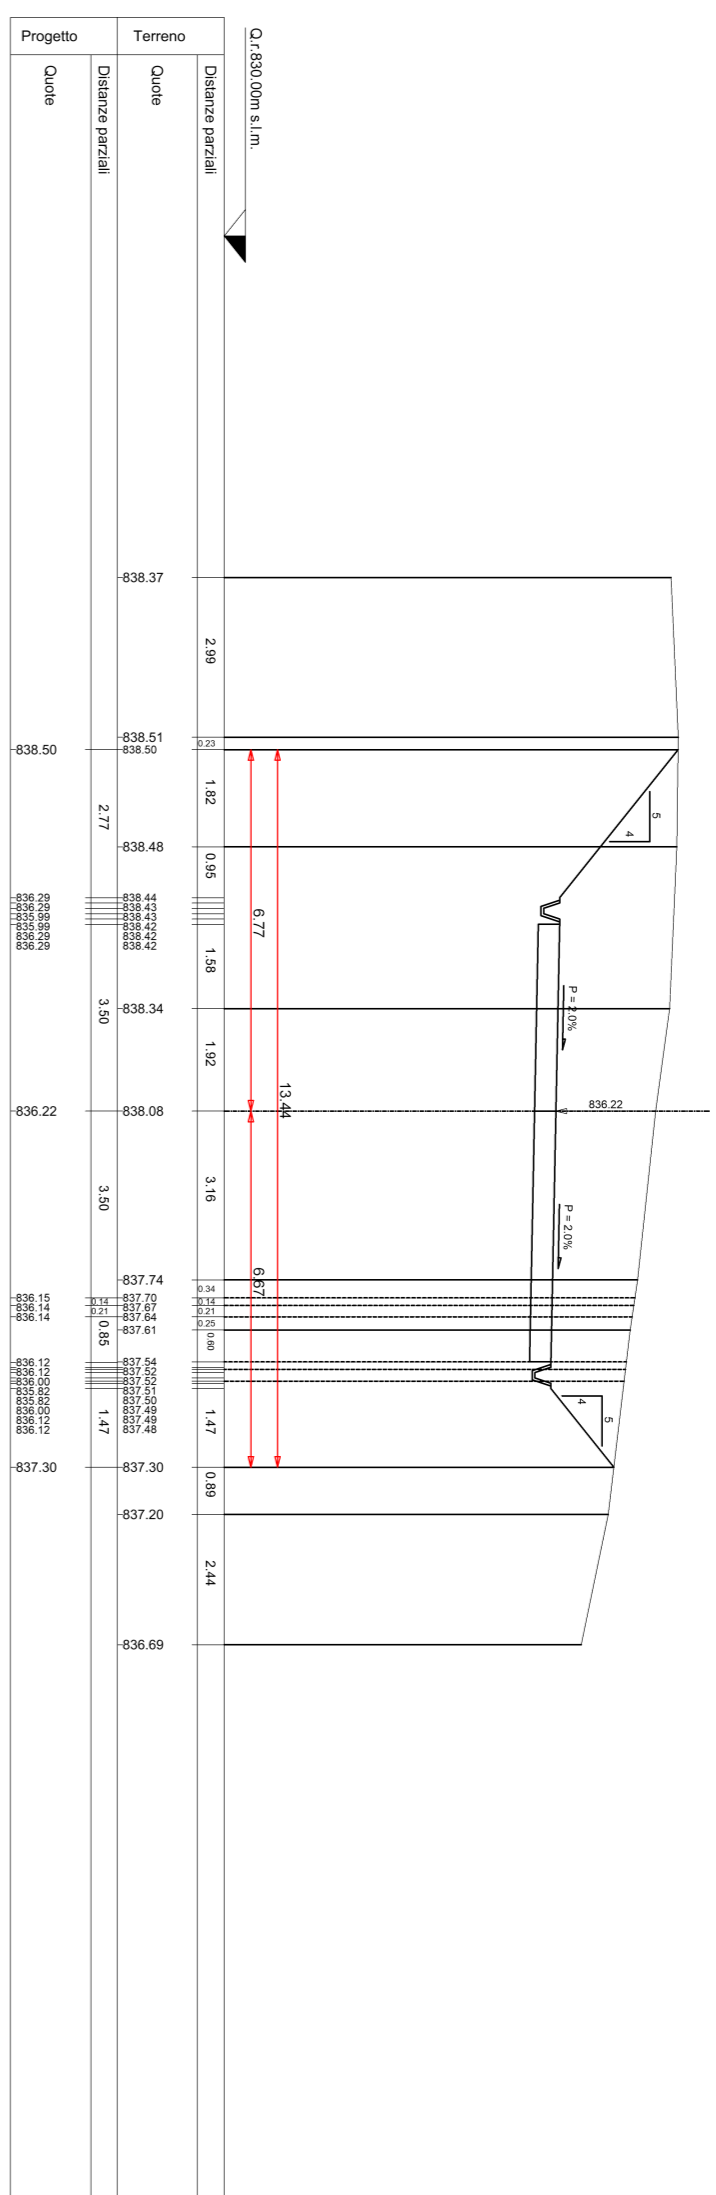


m 0.00 m 0.50 m 1.00 m 1.50 m 2.00 m

SEZIONE N. 28
8856 Strada 28
PROGR. 1+350.00

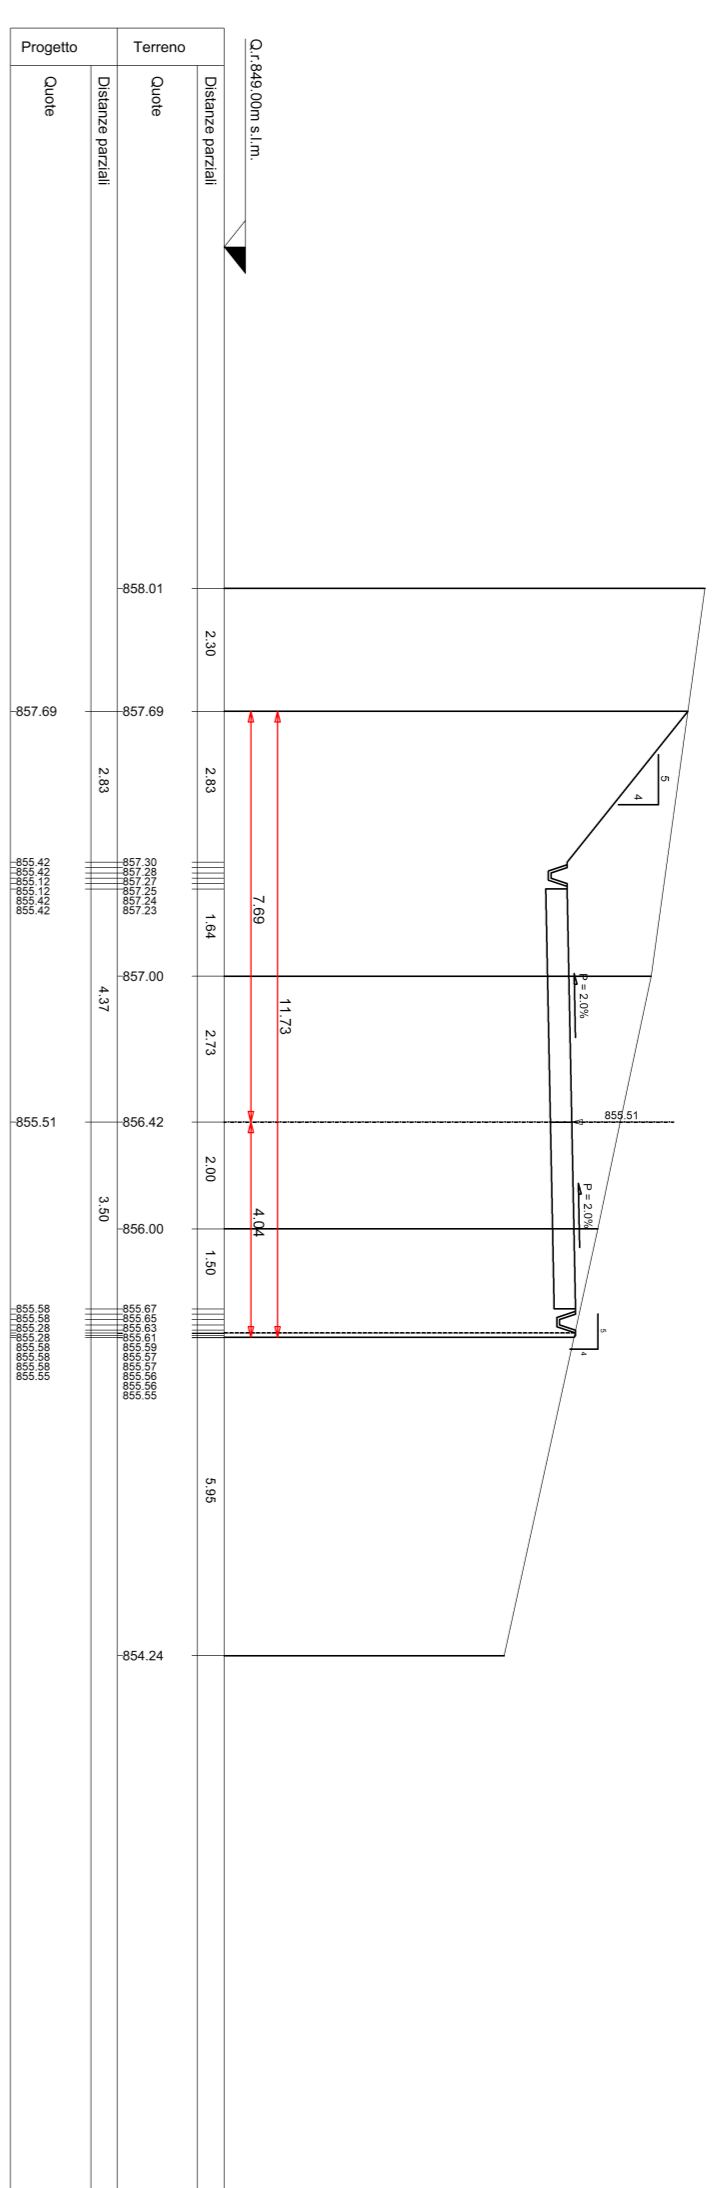


m 0.00 m 0.50 m 1.00 m 1.50 m 2.00 m

SEZIONE N. 26
8856 Strada 26
Q.P. = 845.57

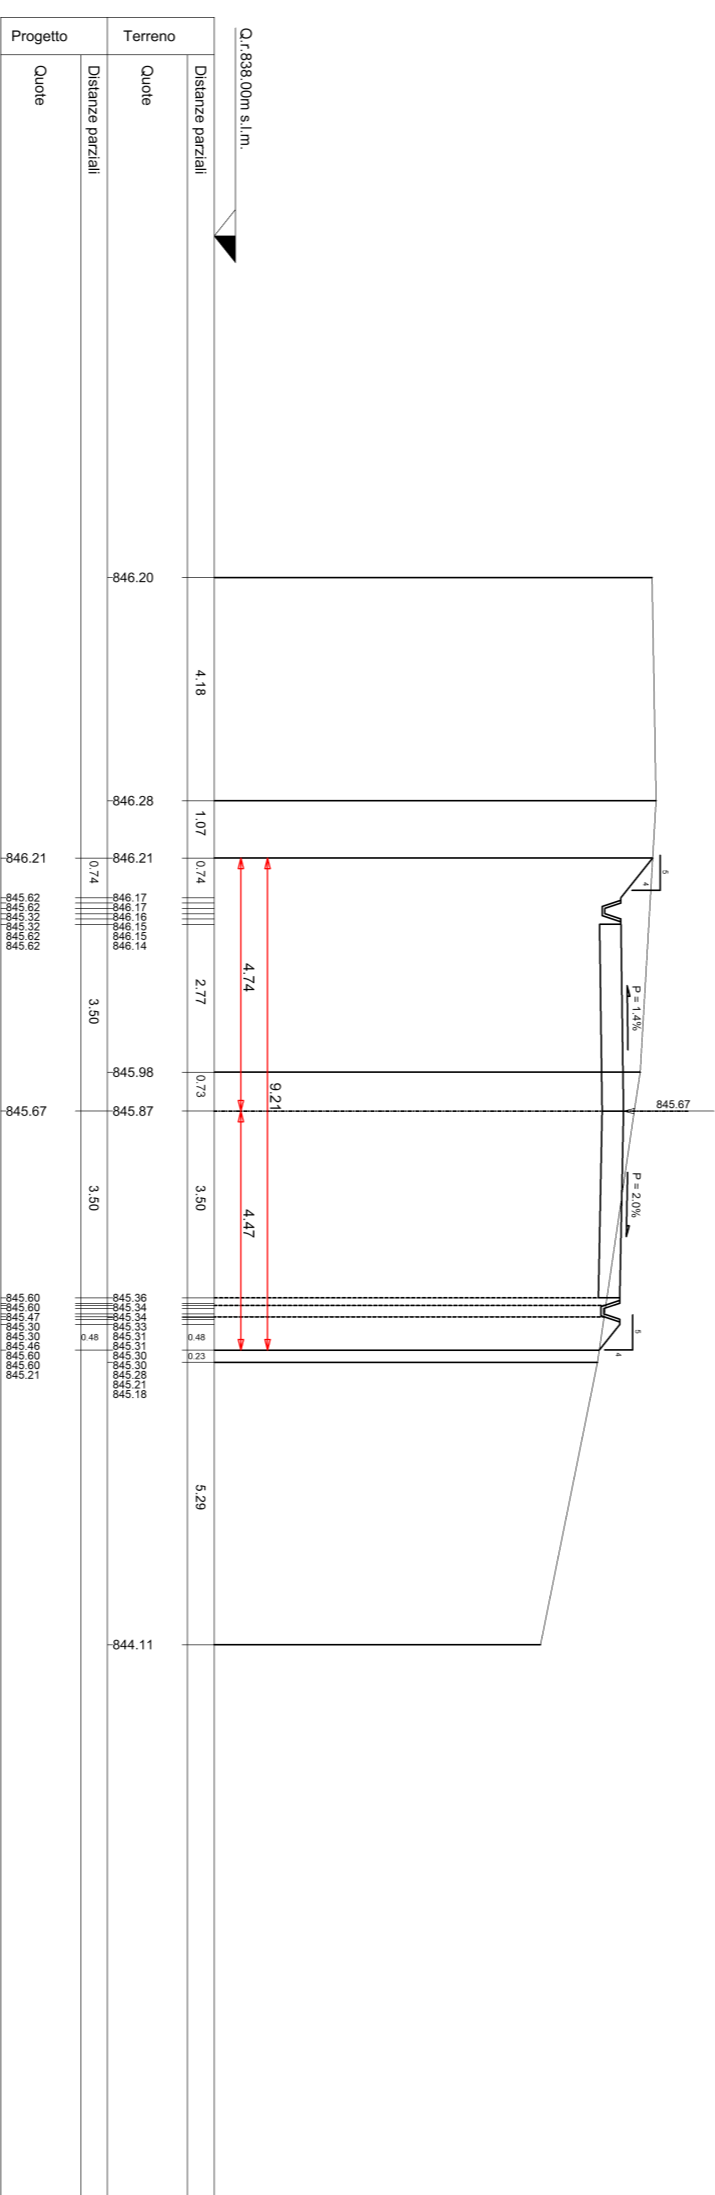


m 0.00 m 0.50 m 1.00 m 1.50 m 2.00 m

SEZIONE N. 29
8856 Strada 29
PROGR. 1+400.00
Q.P. = 862.75

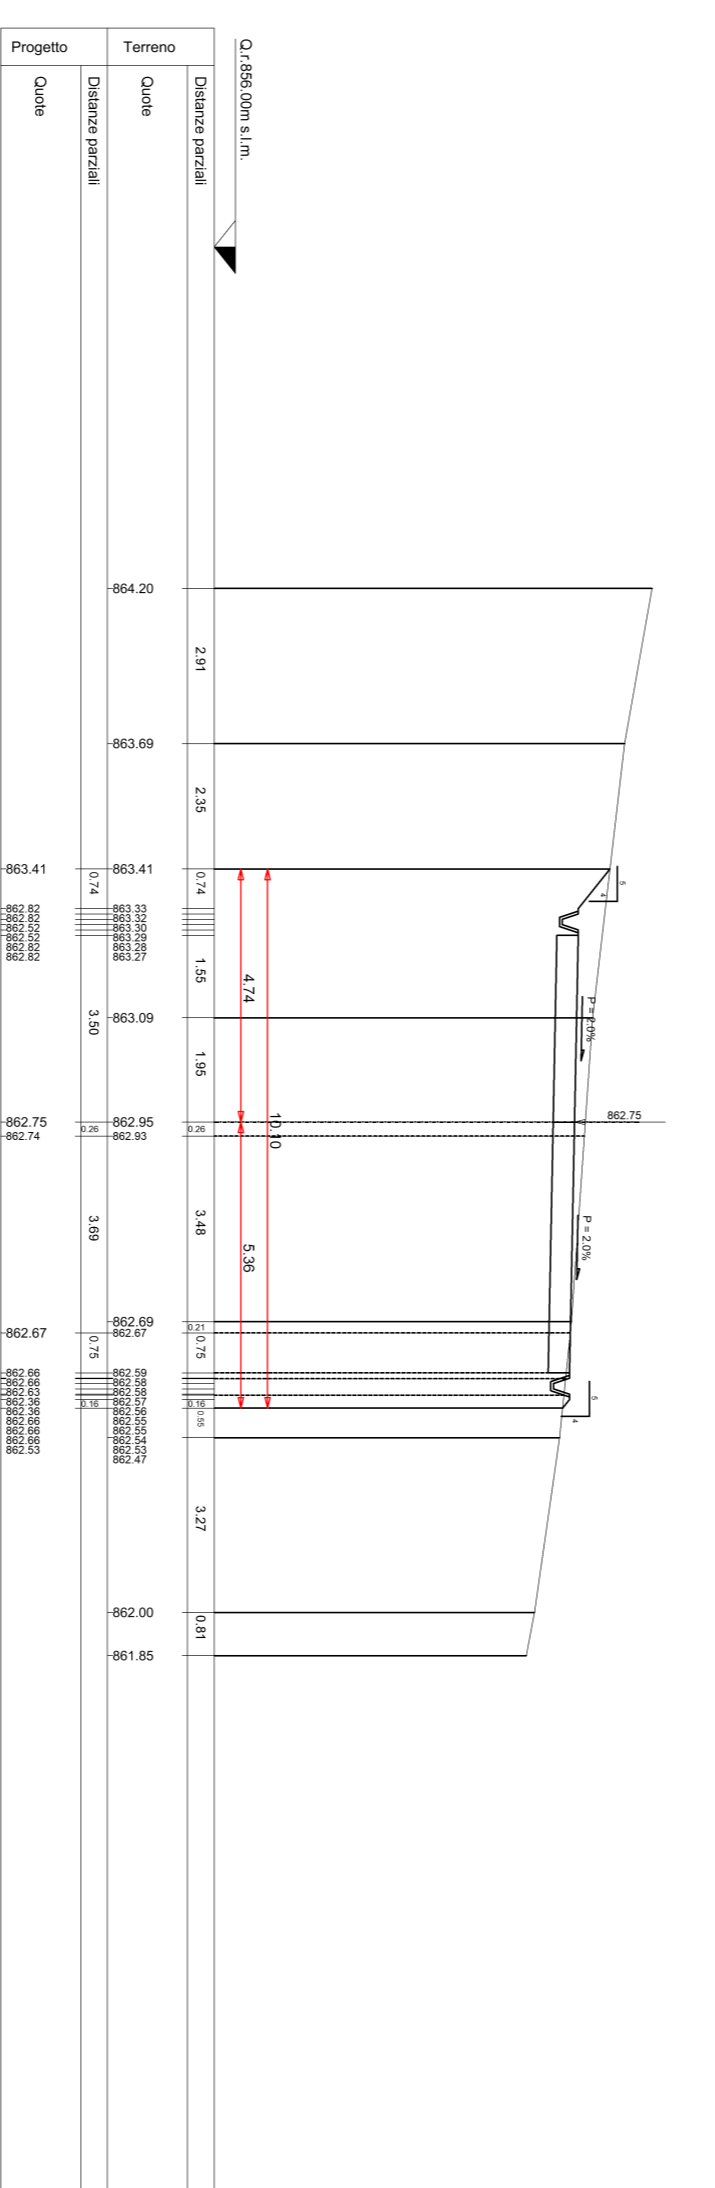


m 0.00 m 0.50 m 1.00 m 1.50 m 2.00 m

SEZIONE N. 27
8856 Strada 27
PROGR. 1+400.00
Q.P. = 853.11

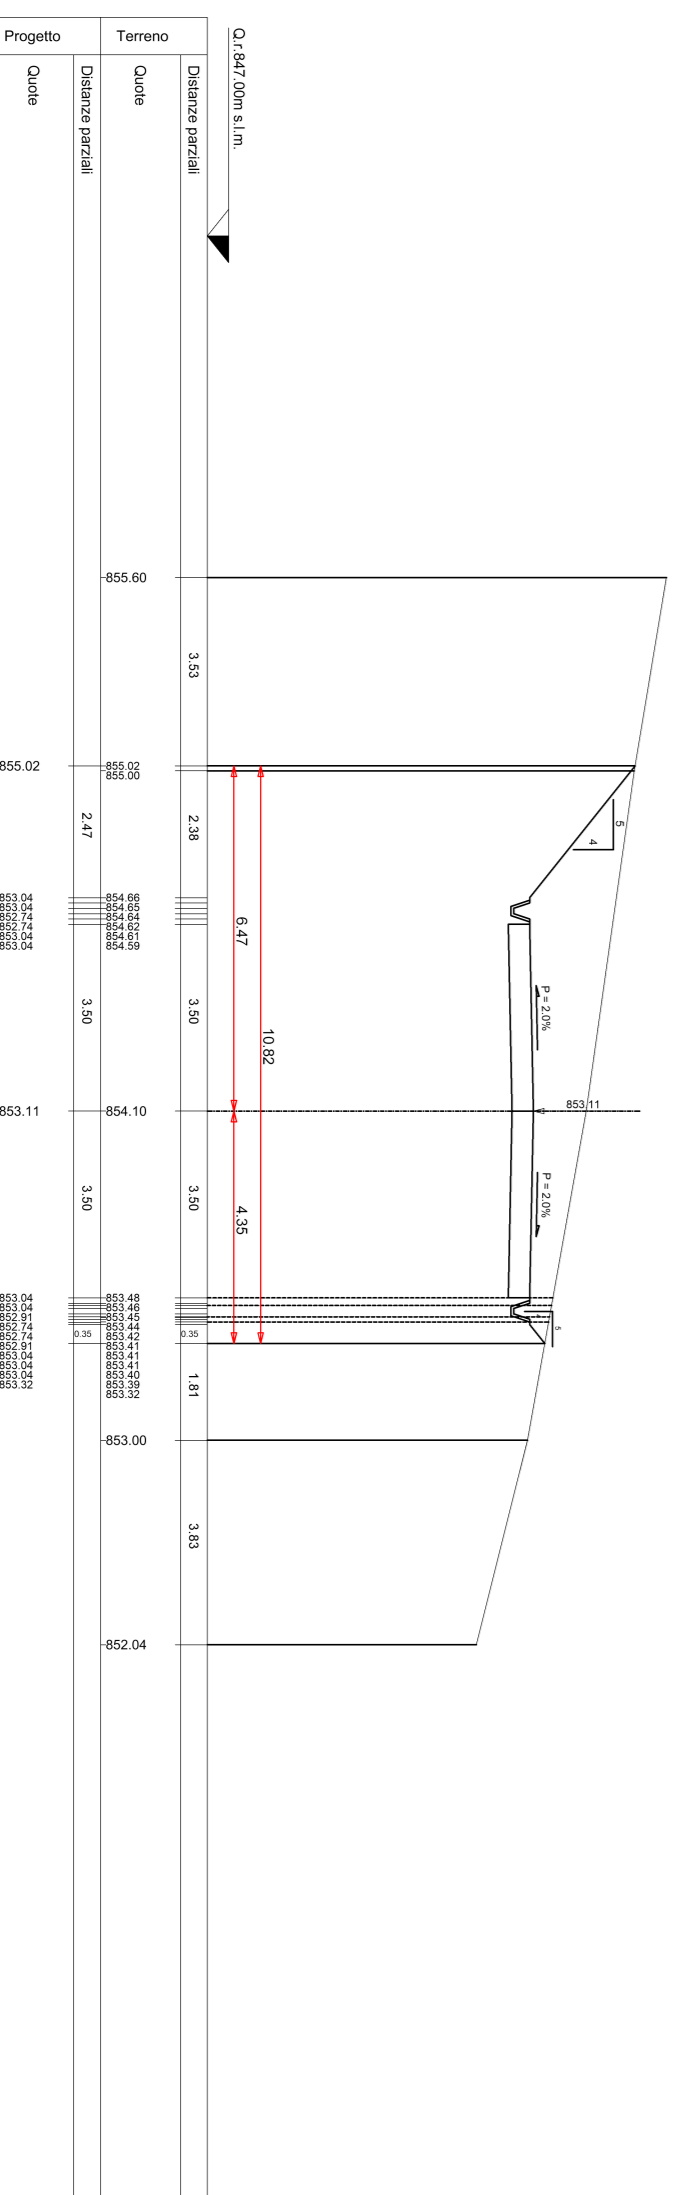

m 0.00 m 0.50 m 1.00 m 1.50 m 2.00 m

SEZIONE N. 30
8856 Strada 30
PROGR. 1+400.00
Q.P. = 868.37

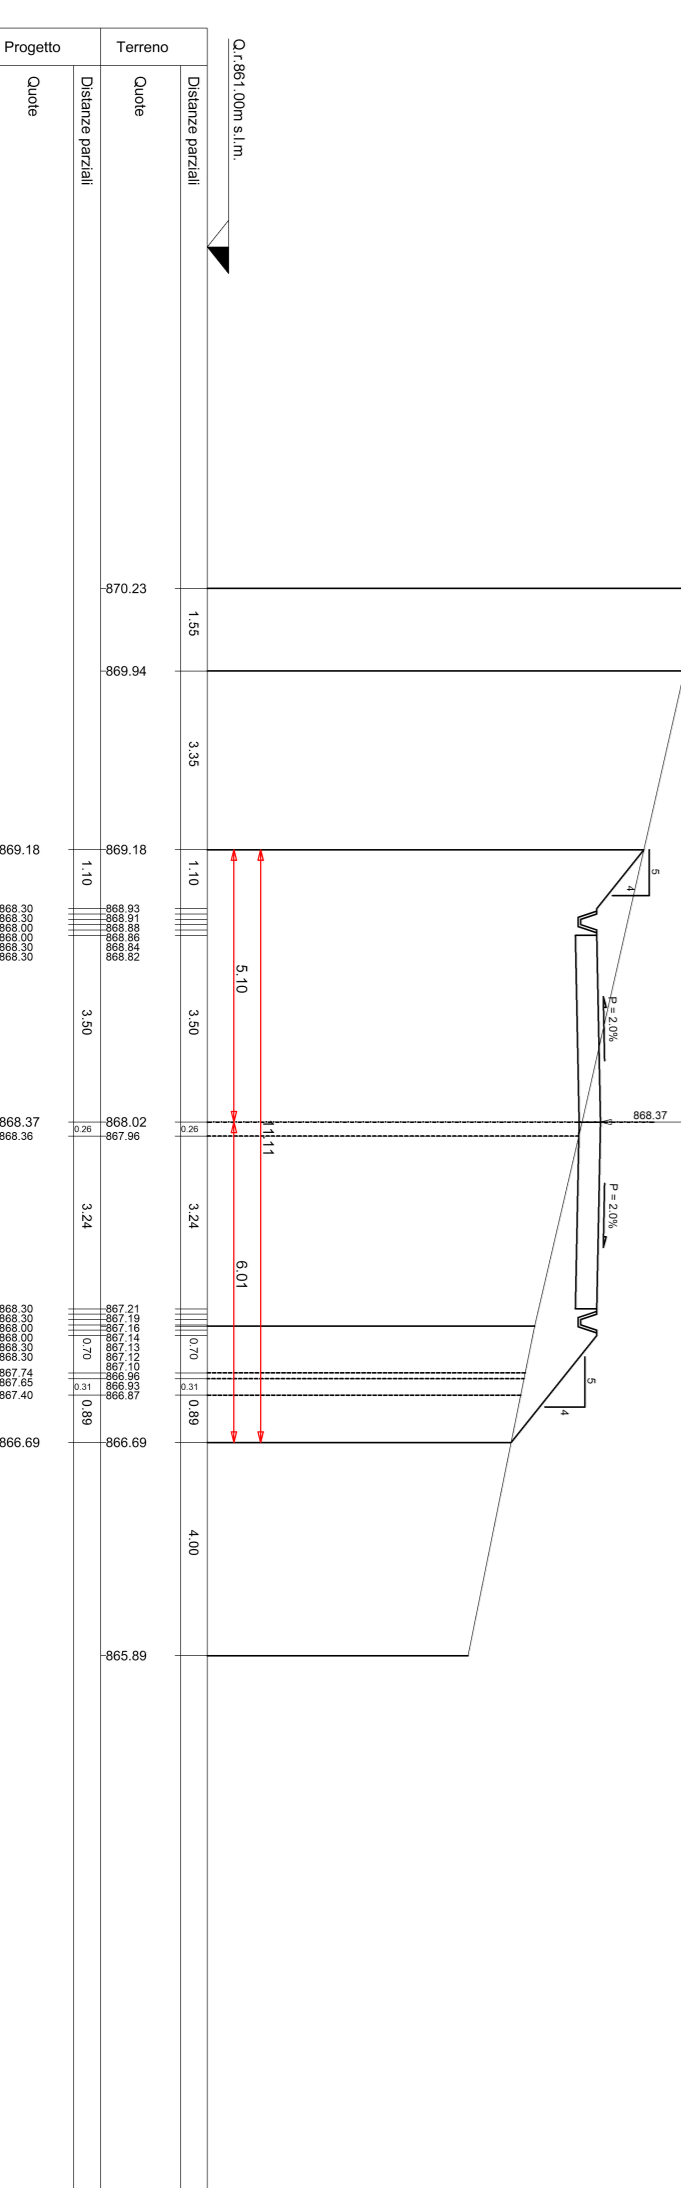

m 0.00 m 0.50 m 1.00 m 1.50 m 2.00 m

**PARCO EOLICO
MONTE GIAROLO**



Sede Legale:

Obiettivo:
STRADA DI ACCESSO TURBINE

Titolo:
DA BINIO COSTA DE FERRALI A TURBINA 1 -
SEZIONI TRASVERSALI STATO DI PROGETTO 26-30

Il Progettista
Ing. Silvio Muro Banducco

Data	Emis.	Aggiornamento	Data	Contr.	Data	Autor.


PROGETTAZIONE ENTE AMBITALE STRUTTURALE ED IMPIANTISTICA CIAA DR.

Consorzio:
Comit. Piano di Impianto:
Gen. Muro Banducco
Per. Muro Banducco
Ing. Silvio Muro Banducco





Tutti i diritti sono riservati. Questo documento è di proprietà esclusiva del progettista e non deve essere diffuso, ristampato, copiato o utilizzato in alcun modo senza permesso scritto dal progettista.