


SEZIONI TRASVERSALI STATO DI PROGETTO
scala 1:100

SEZIONE N. 31

asse strada 31
PROGR. 1+500,00


in 0+000 a quota 30 in 0+020 a quota 32

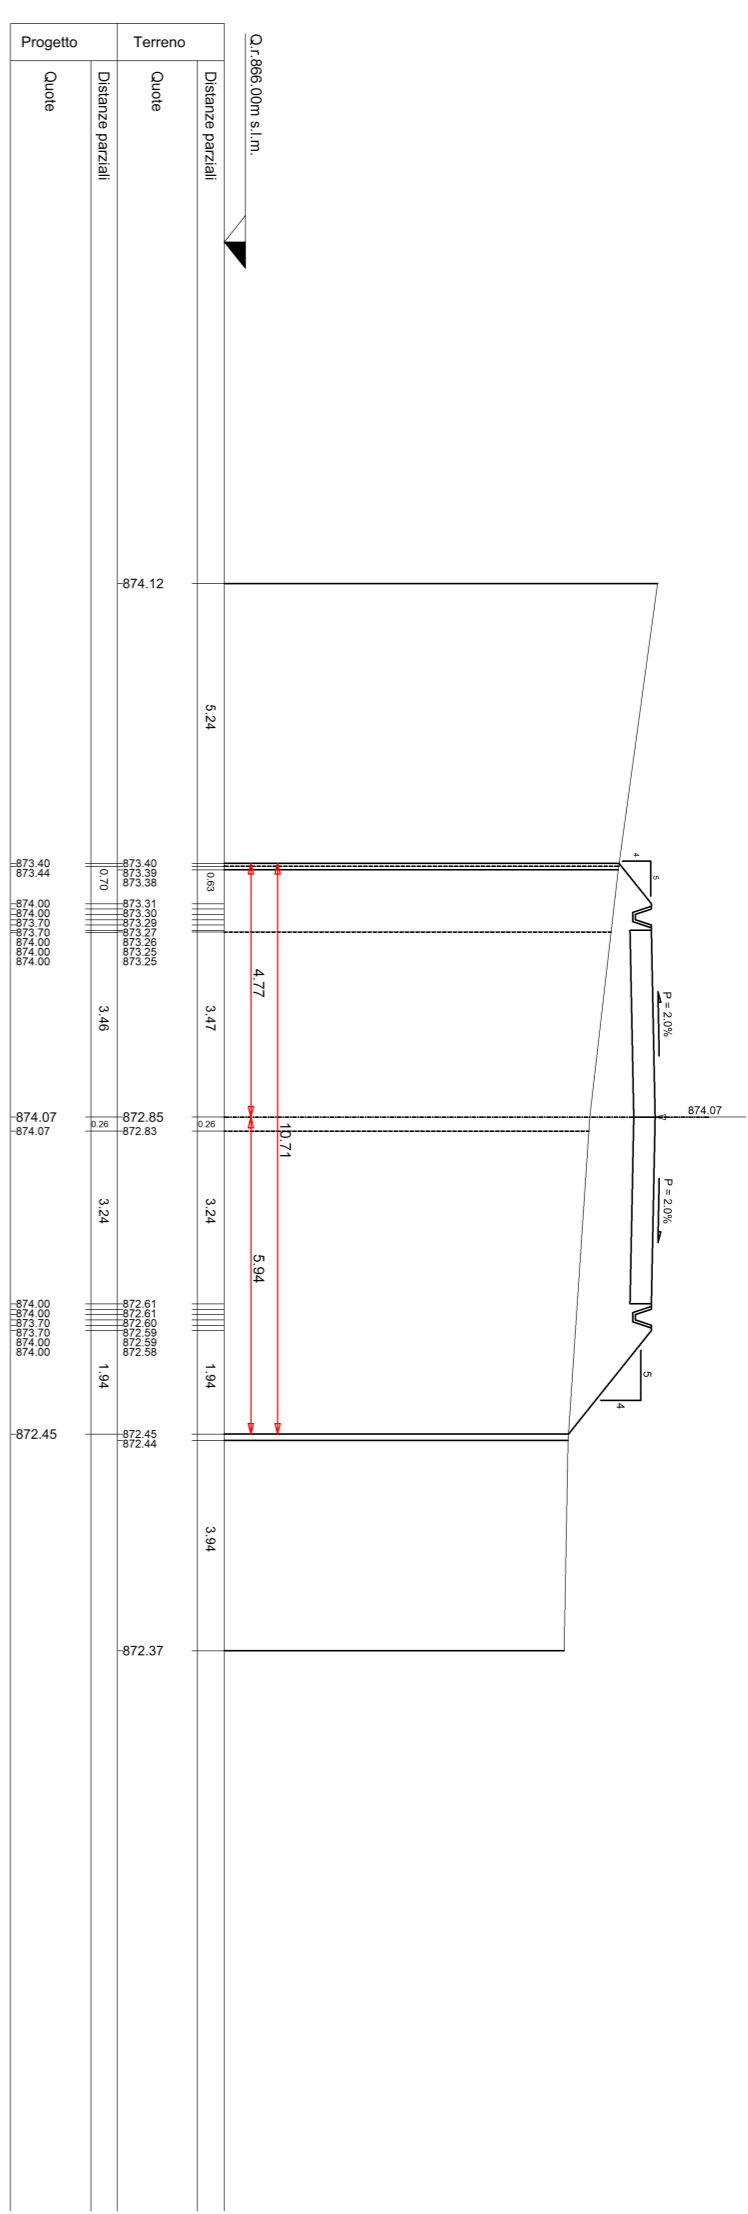

SEZIONE N. 34

asse strada 34
PROGR. 1+450,00


in 0+000 a quota 33 in 0+020 a quota 35

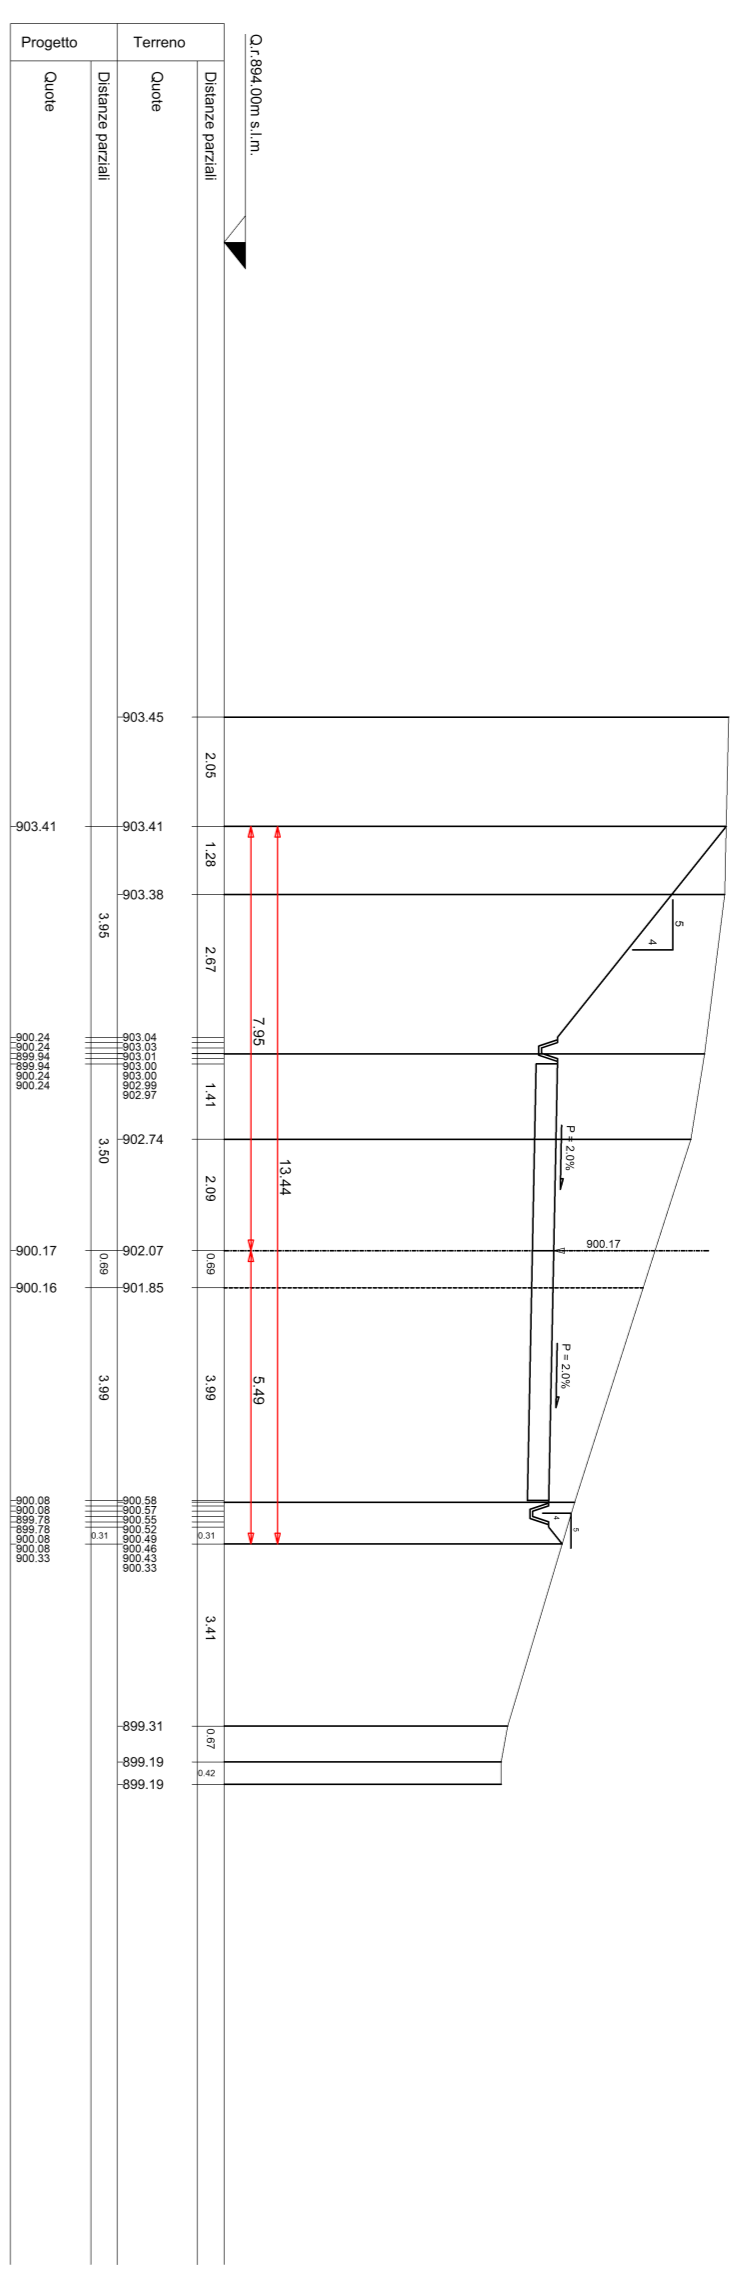

SEZIONE N. 32

asse strada
PROGR. 1+500,00
QP = 882,52


in 0+000 a quota 31 in 0+020 a quota 33

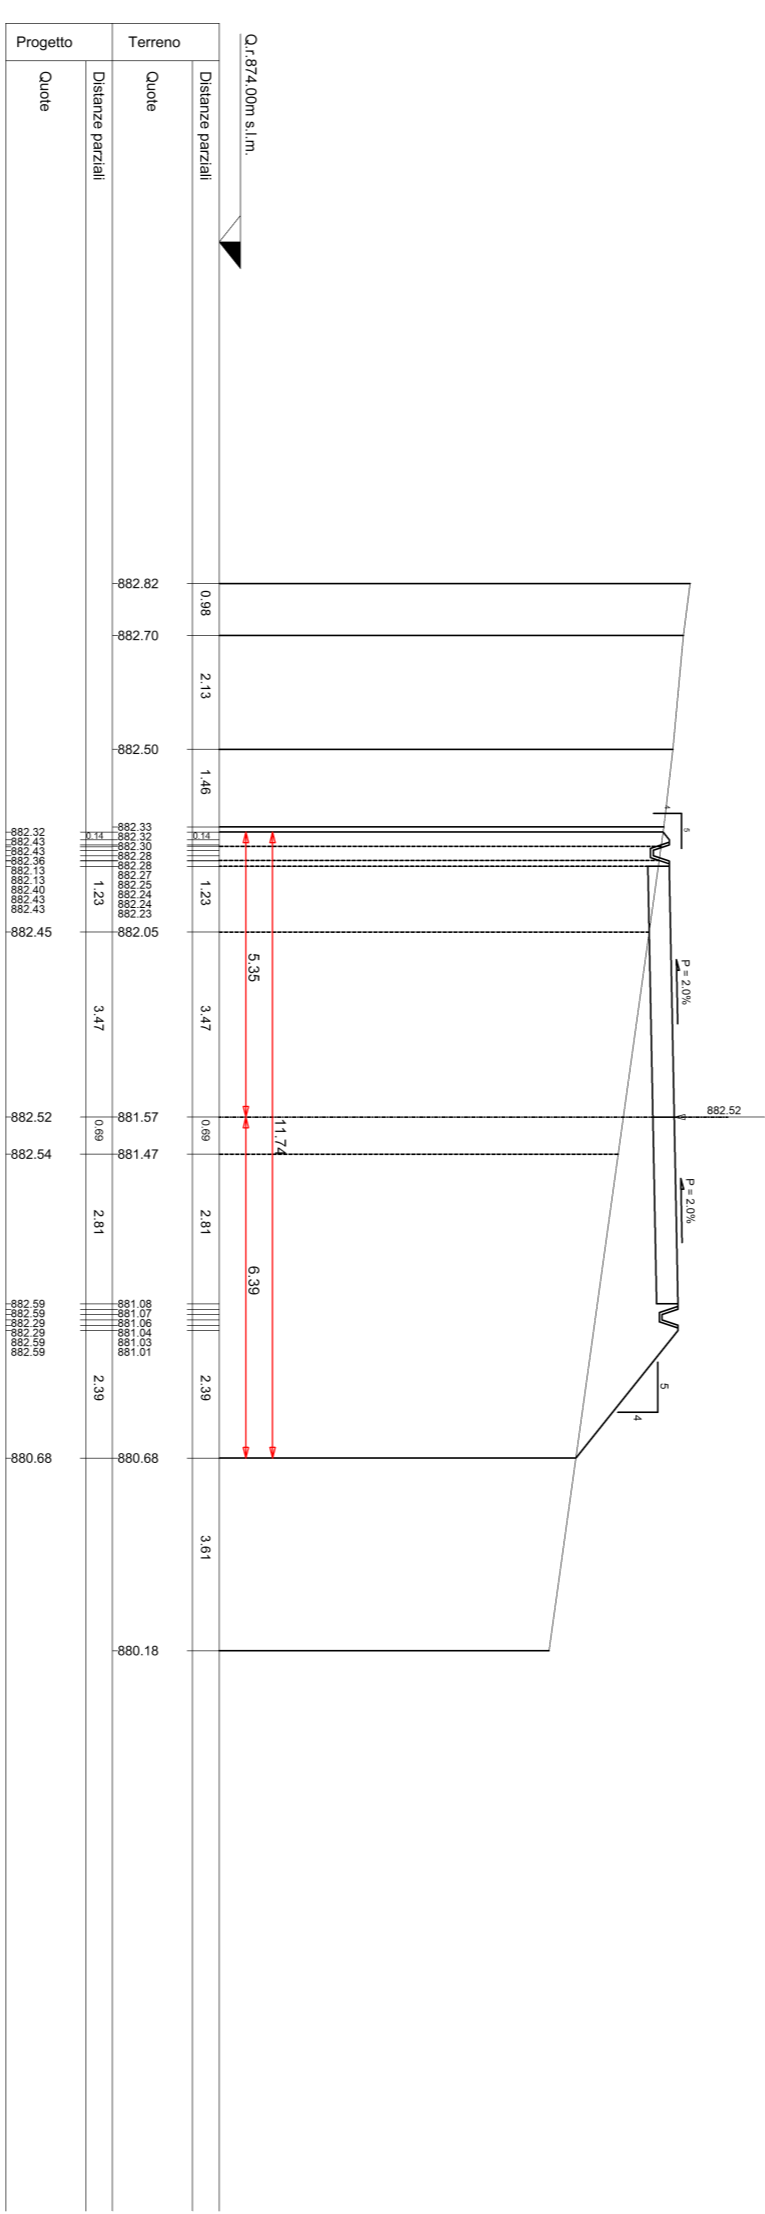

SEZIONE N. 35

asse strada
PROGR. 1+420,00
QP = 911,10


in 0+000 a quota 34 in 0+020 a quota 36

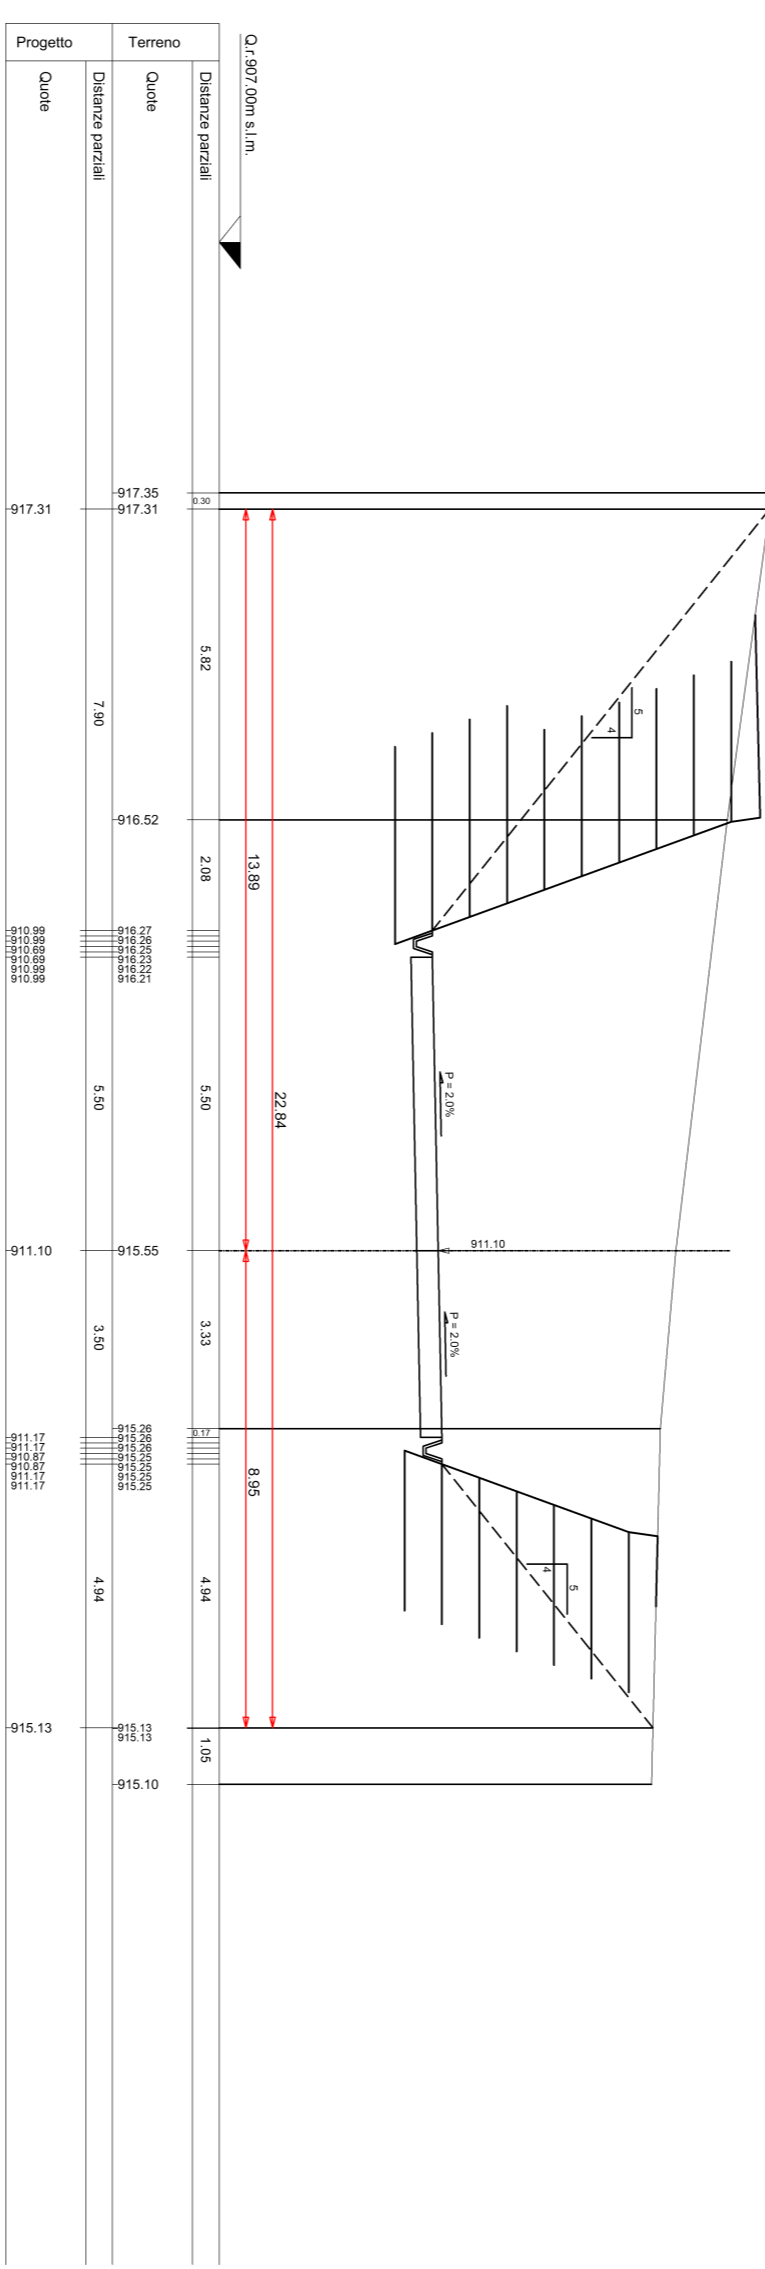

SEZIONE N. 33

asse strada
PROGR. 1+500,00


in 0+000 a quota 32 in 0+020 a quota 34

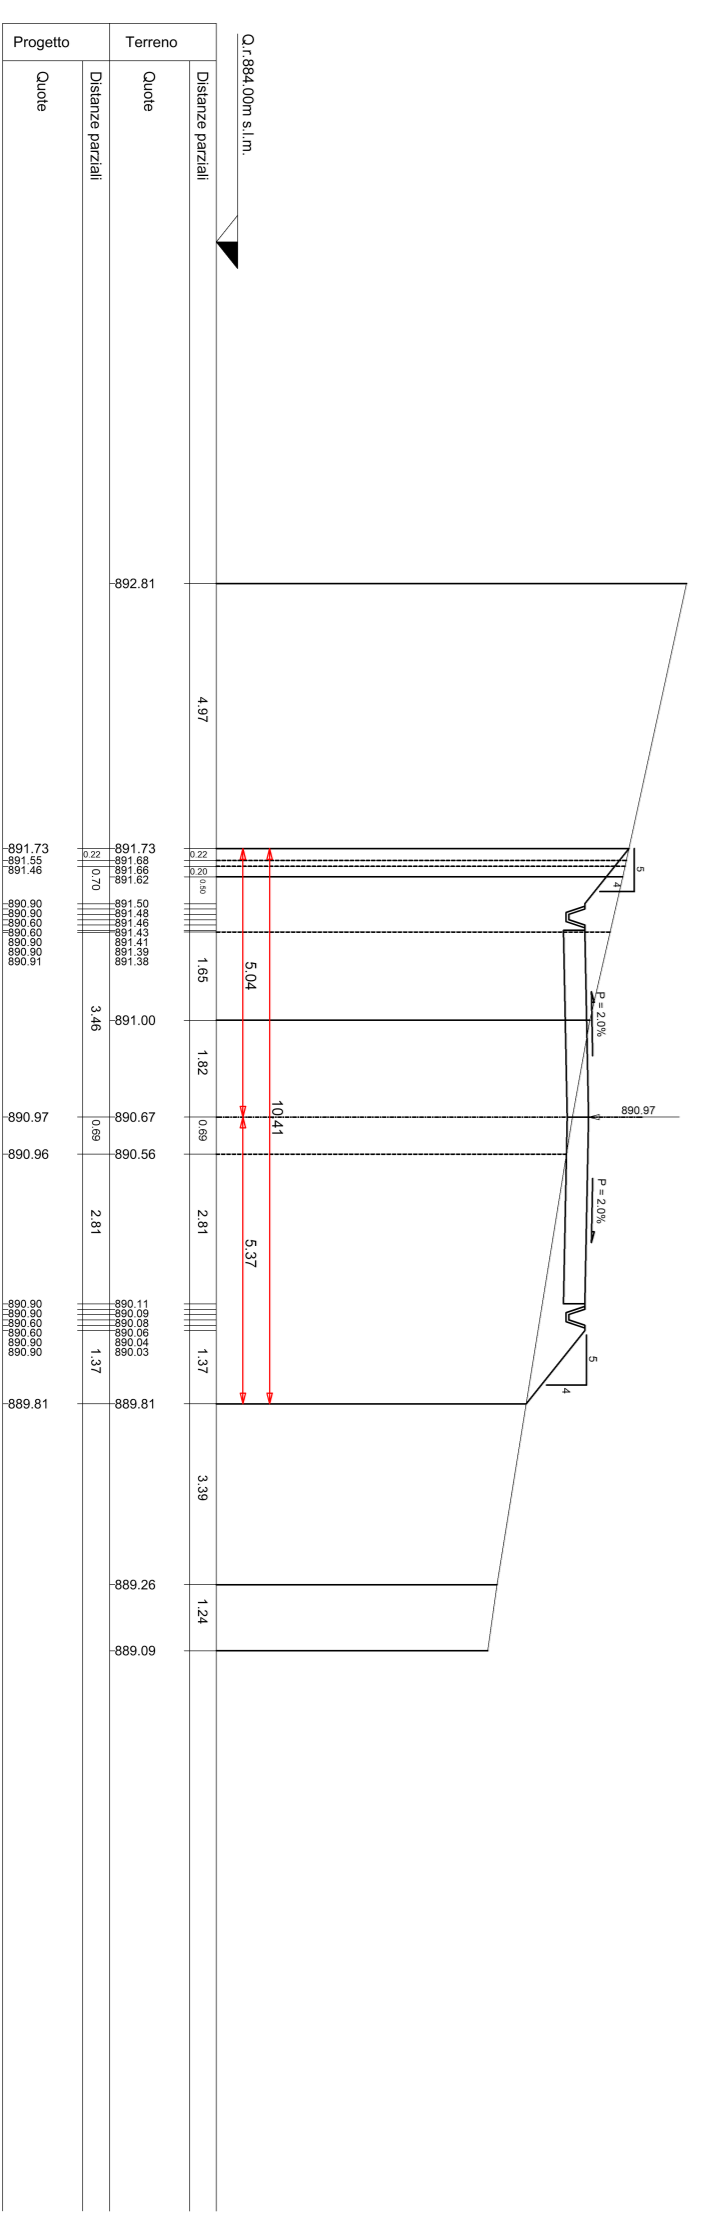


SEZIONE N. 36

asse strada
PROGR. 1+500,00

in 0+000 a quota 35 in 0+020 a quota 37

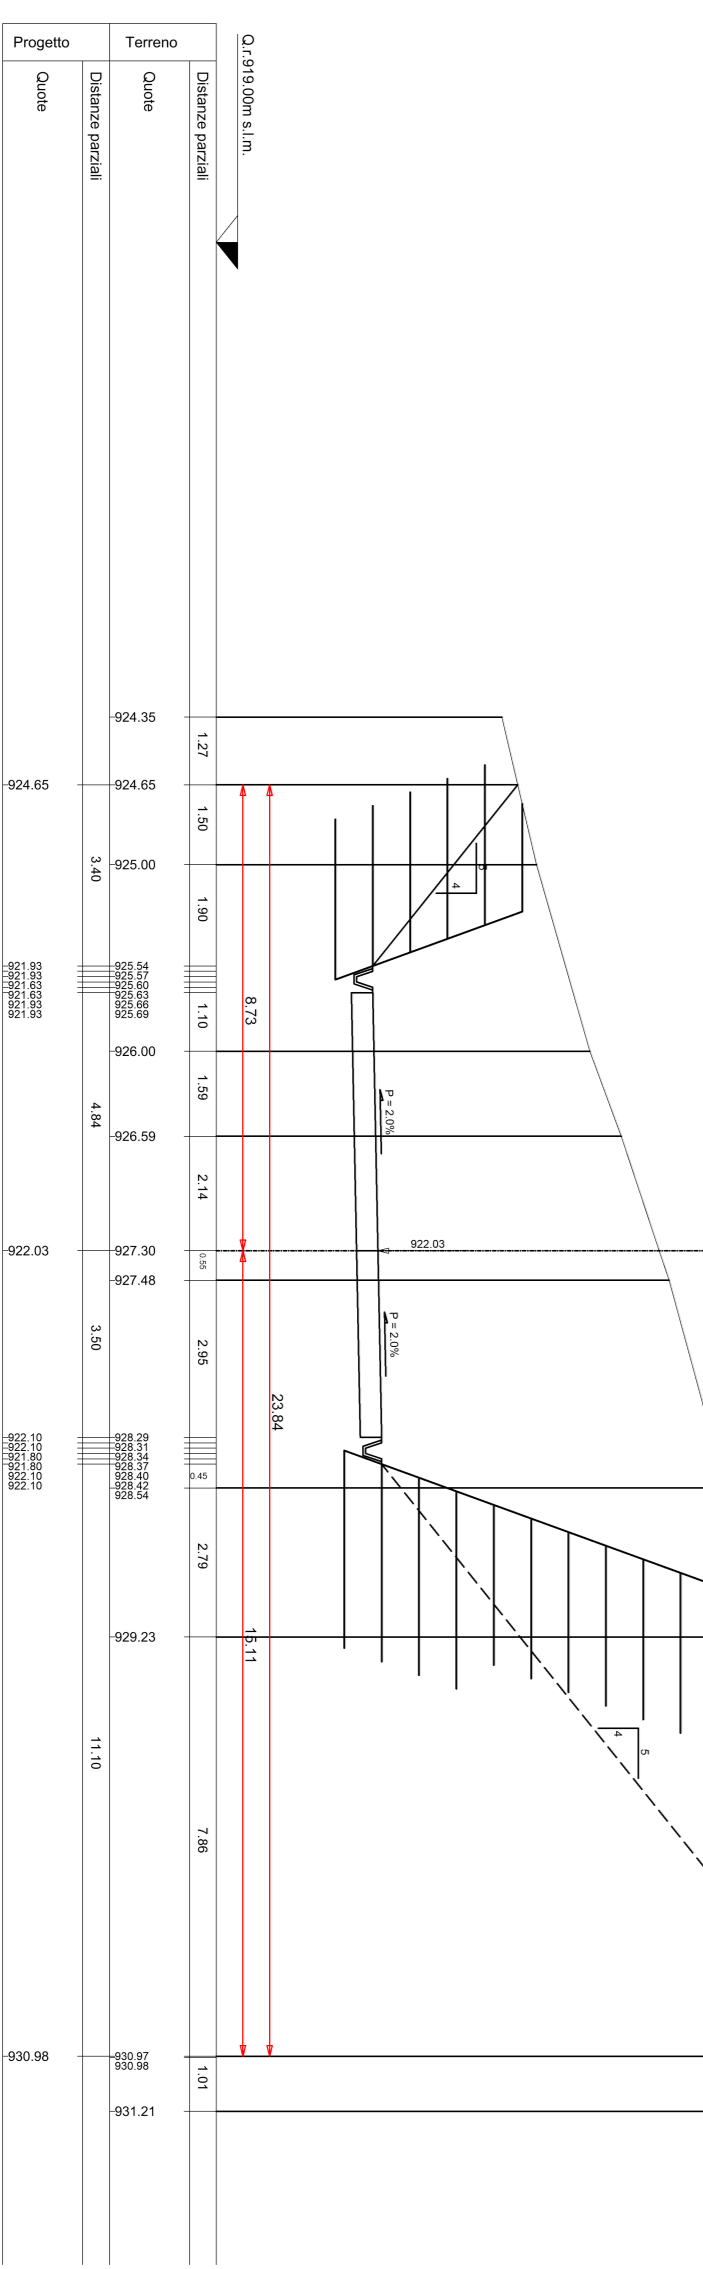

PARCO EOLICO
MONTE GIAROLO

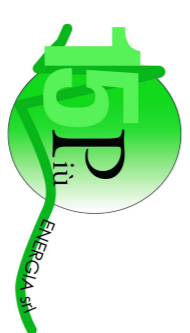

Sede Legale: via Alta Mora n. 28
P.IVA e C.F. 04534160887

Objetto:
STRADA DI ACCESSO TURBINE
Titolo:
**DA BINIO COSTA DE FERRALI A TURBINA 1 -
SEZIONI TRASVERSALI STATO DI PROGETTO 31-36**
Ing. Silvio Mairo Banducco

Data	Ente	Aggiornamento	Data	Cont.	Data	Autor.
10/00/22	MB	Emissione	10/00/22	FO	10/00/22	SNB

SCALA 1:100
OTTORRE 2022

PROGETTAZIONE EDILE, AMBIENTALE, STRUTTURALE ED IMPANTISTICA A CARA DR.
Coordinatore:
Geom. Brunetti Maurizio
Per. Ing. Bruno Emanuele
Arch. Orlino Paolo
Arch. Pirelli Barbara

RAUTEL S.p.A.
Sede Amministrativa via Marconi, 23 10024 Montebelluna (TV)
