



SEZIONI TRASVERSALI DI PROGETTO
scala 1:100


SEZIONE N. 87
asse 87
PROGR. 44597/00

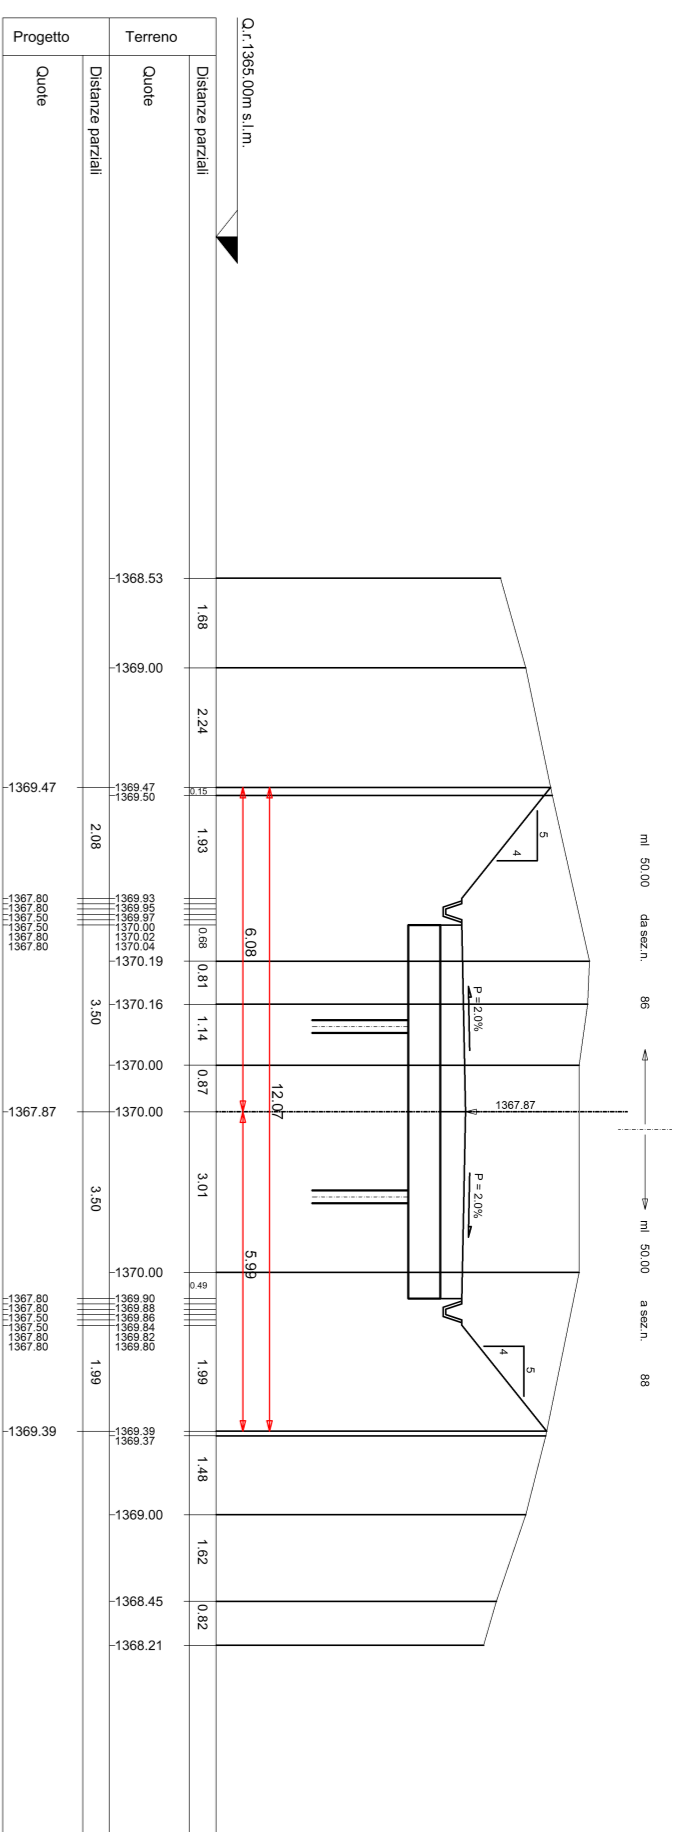


SEZIONE N. 91
asse 91
PROGR. 44597/00

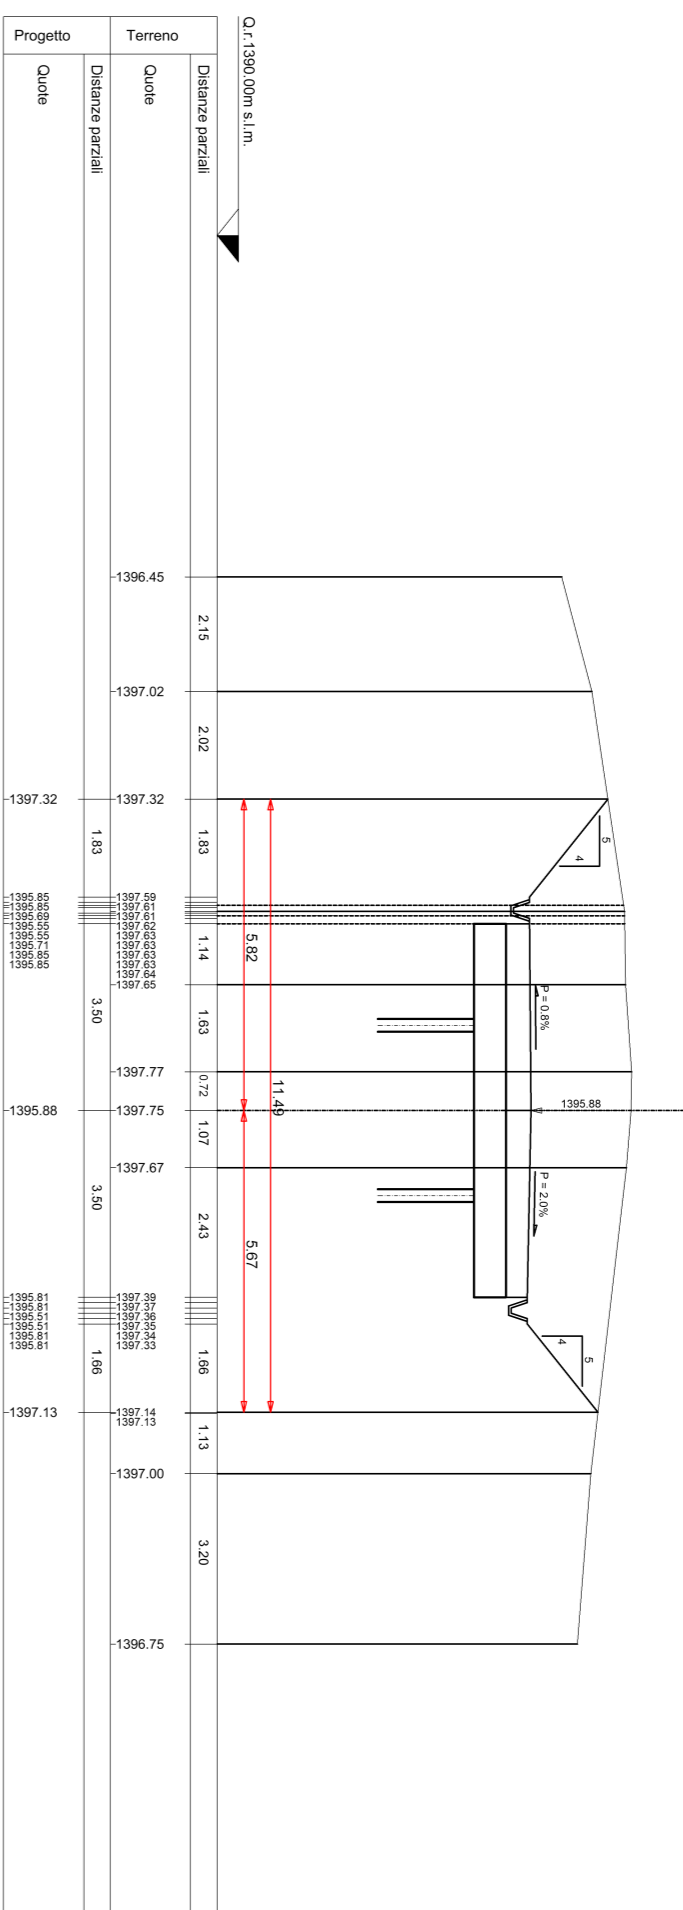


SEZIONE N. 88
asse 88
PROGR. 44597/00

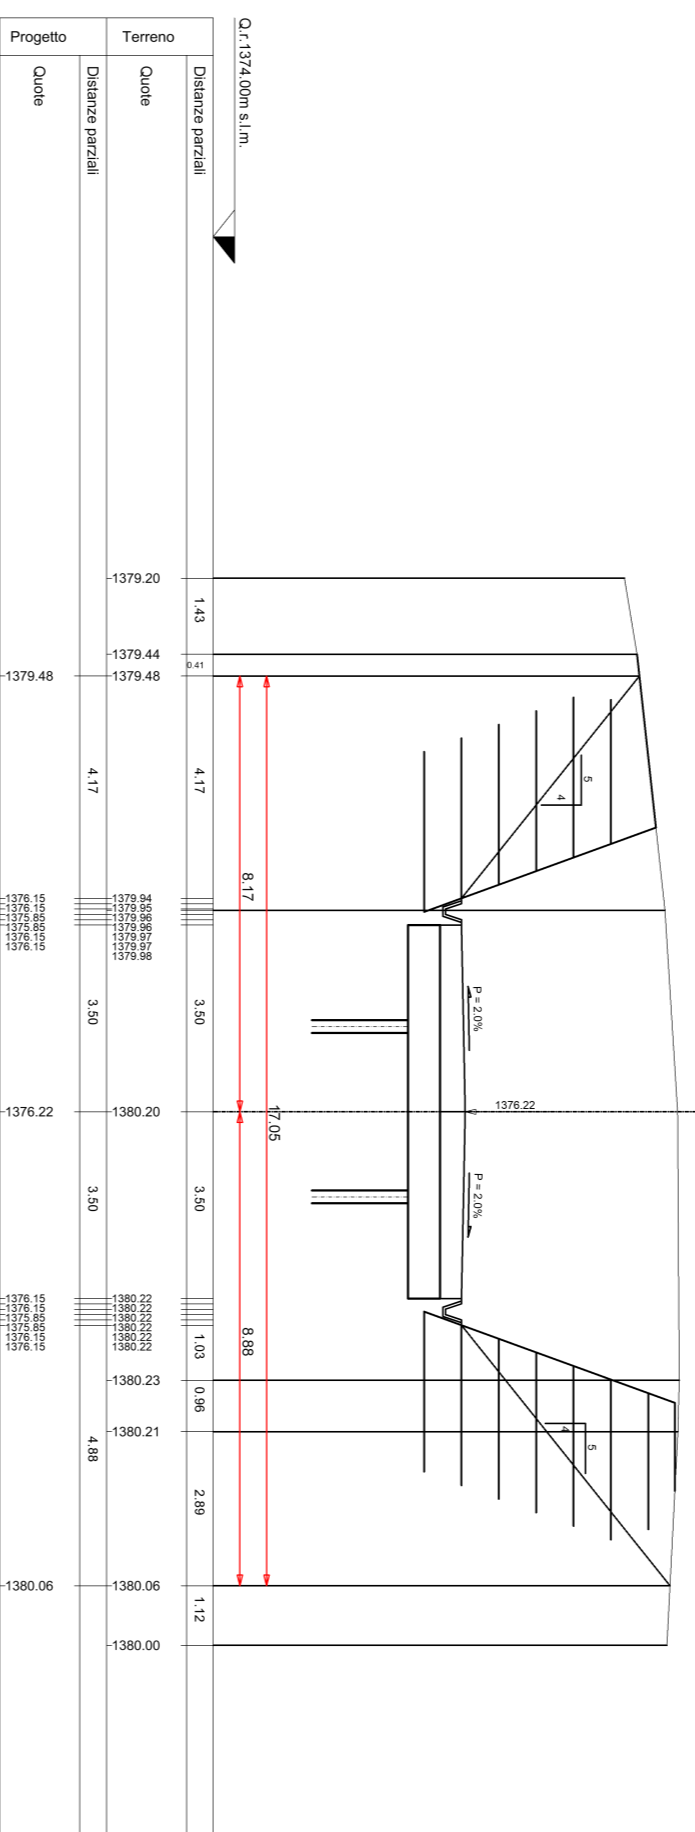


SEZIONE N. 92
asse 92
PROGR. 44597/00

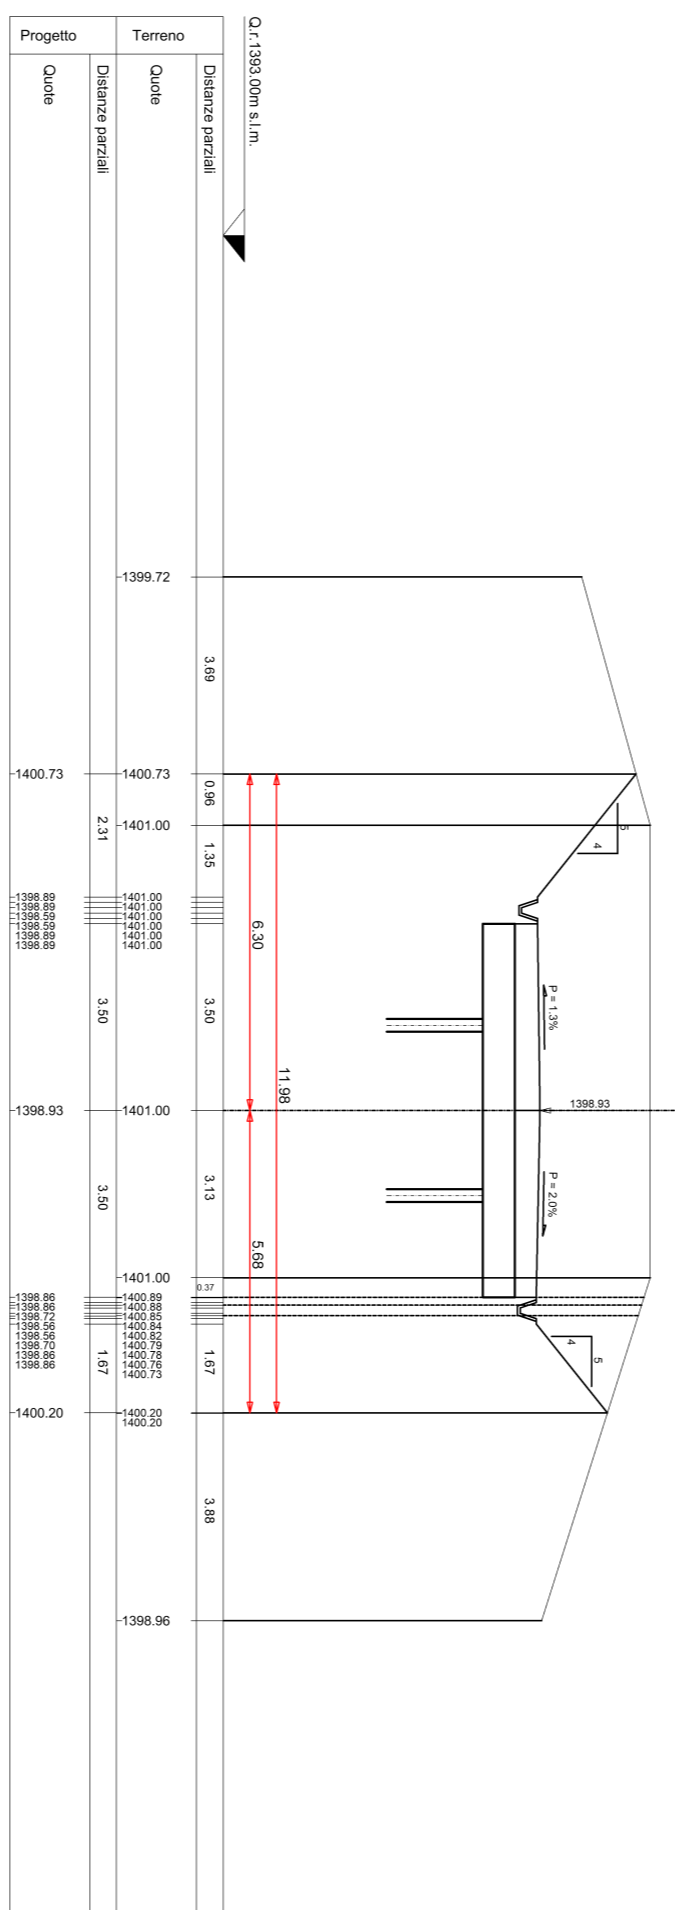


SEZIONE N. 89
asse 89
PROGR. 44597/00
QP = 1384.52

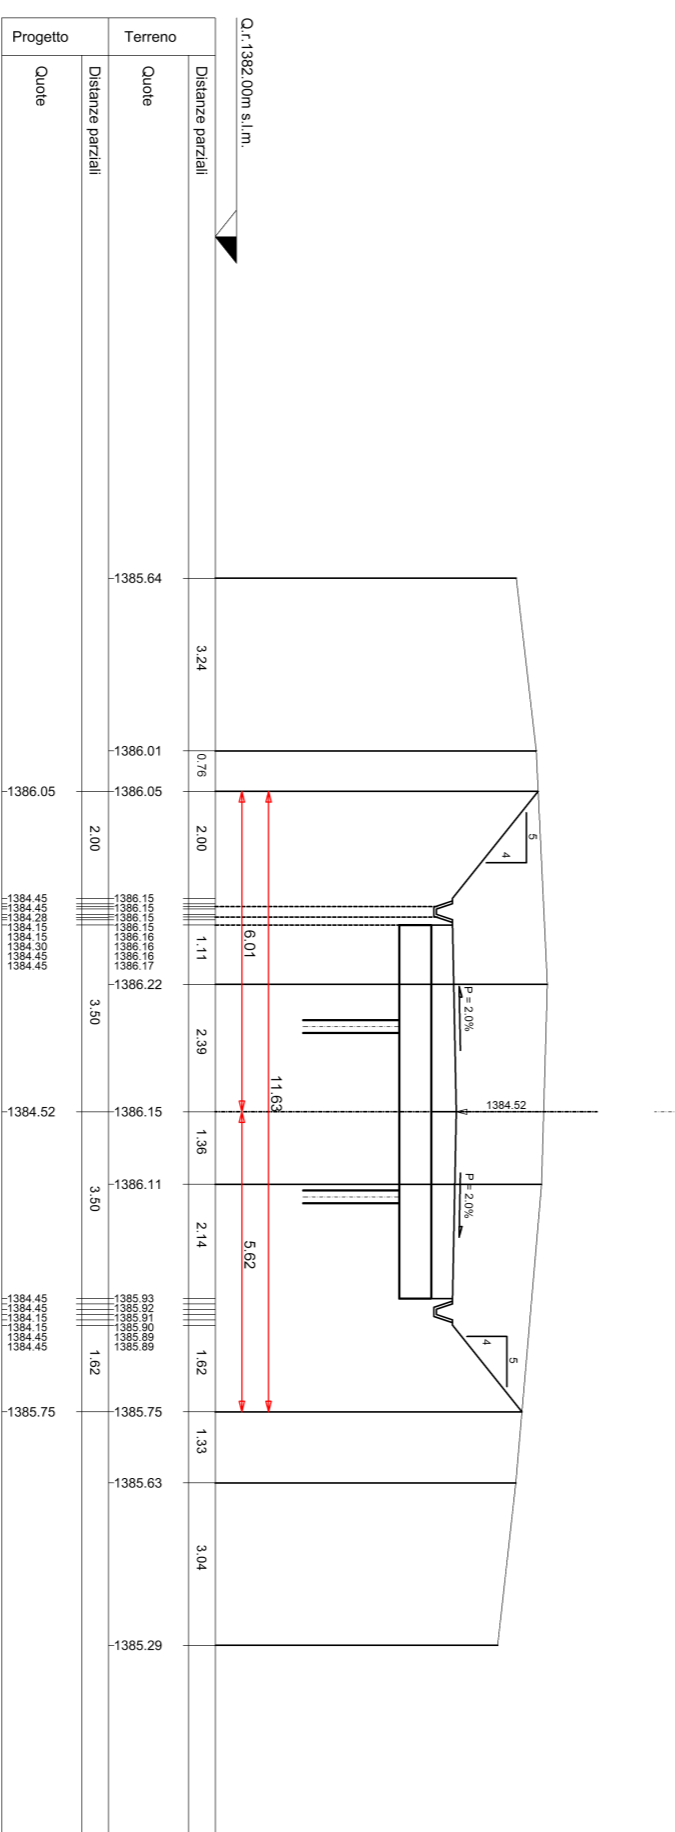

SEZIONE N. 93
asse 93
PROGR. 44597/00

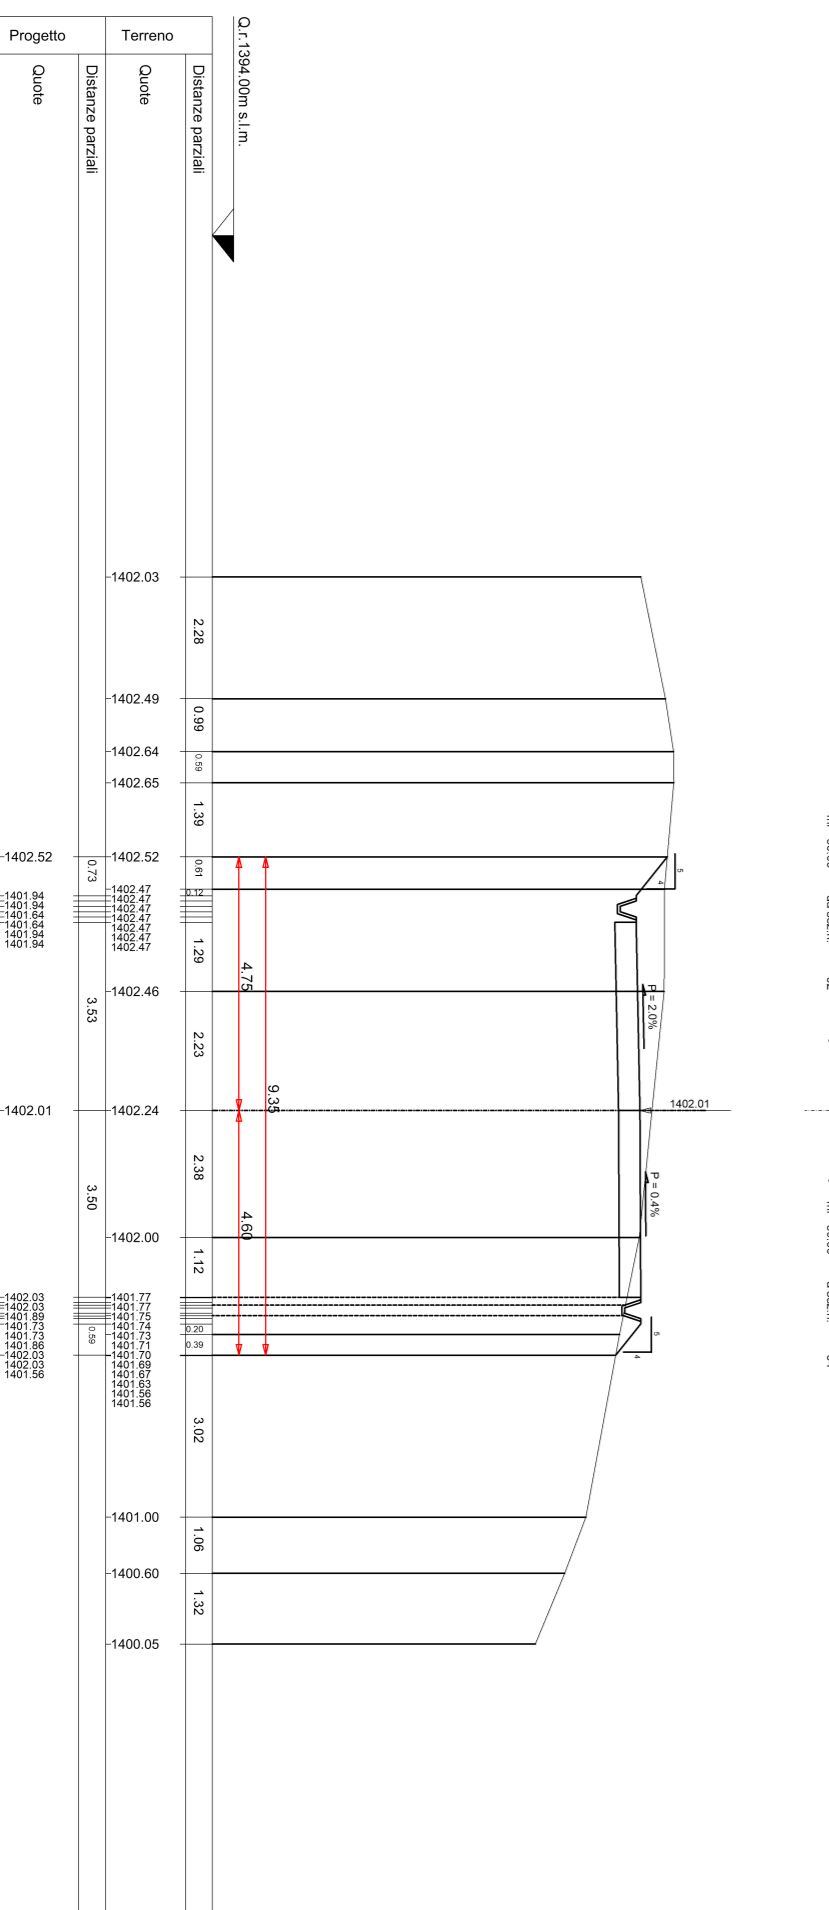

SEZIONE N. 90
asse 90
PROGR. 44597/00

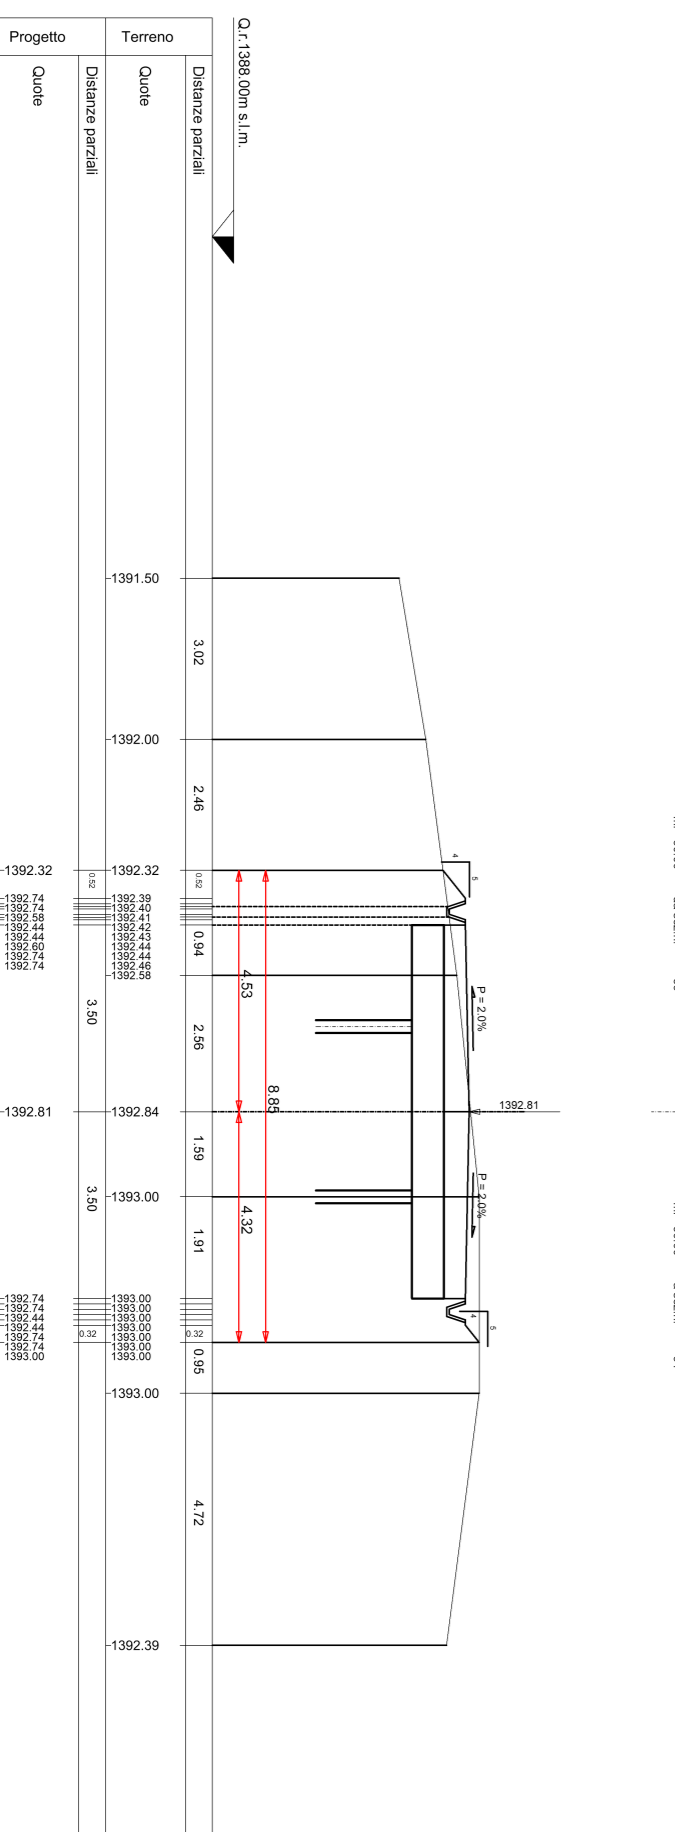

**PARCO EOLICO
MONTE GIAROLO**

FP
Sede Legale:
via Alta Mora n. 28
P.IVA n. C.F. 04354160887

Obiezione:
STRADA DI ACCESSO TURBINE
Titolo:
**DA BINIO COSTA DE FERRALI A TURBINA 1 -
SEZIONI TRASVERSALI STATO DI PROGETTO 87-93**
Ing. Silvio Muro Banducco

Data	Emis.	Aggiornamento	Data	Cont.	Data	Autoc.
10/02/22	MB	Emissione	10/02/22	FO	10/02/22	SNB

SCALA 1:100
OTTORRE 2022

BAUTEL
Sede Amministrativa via Marconi, 23 10024 Montebelluna (TV)
Sede Operativa 1° piano via Marconi, 23 10024 Montebelluna (TV)

Il presente documento è di proprietà esclusiva di FP. È vietata espressamente la ristampa o l'uso non autorizzato senza permesso scritto dalla FP. È vietata espressamente la ristampa o l'uso non autorizzato senza permesso scritto dalla FP.