


PIANTA TIPOLOGICA PIAZZOLA

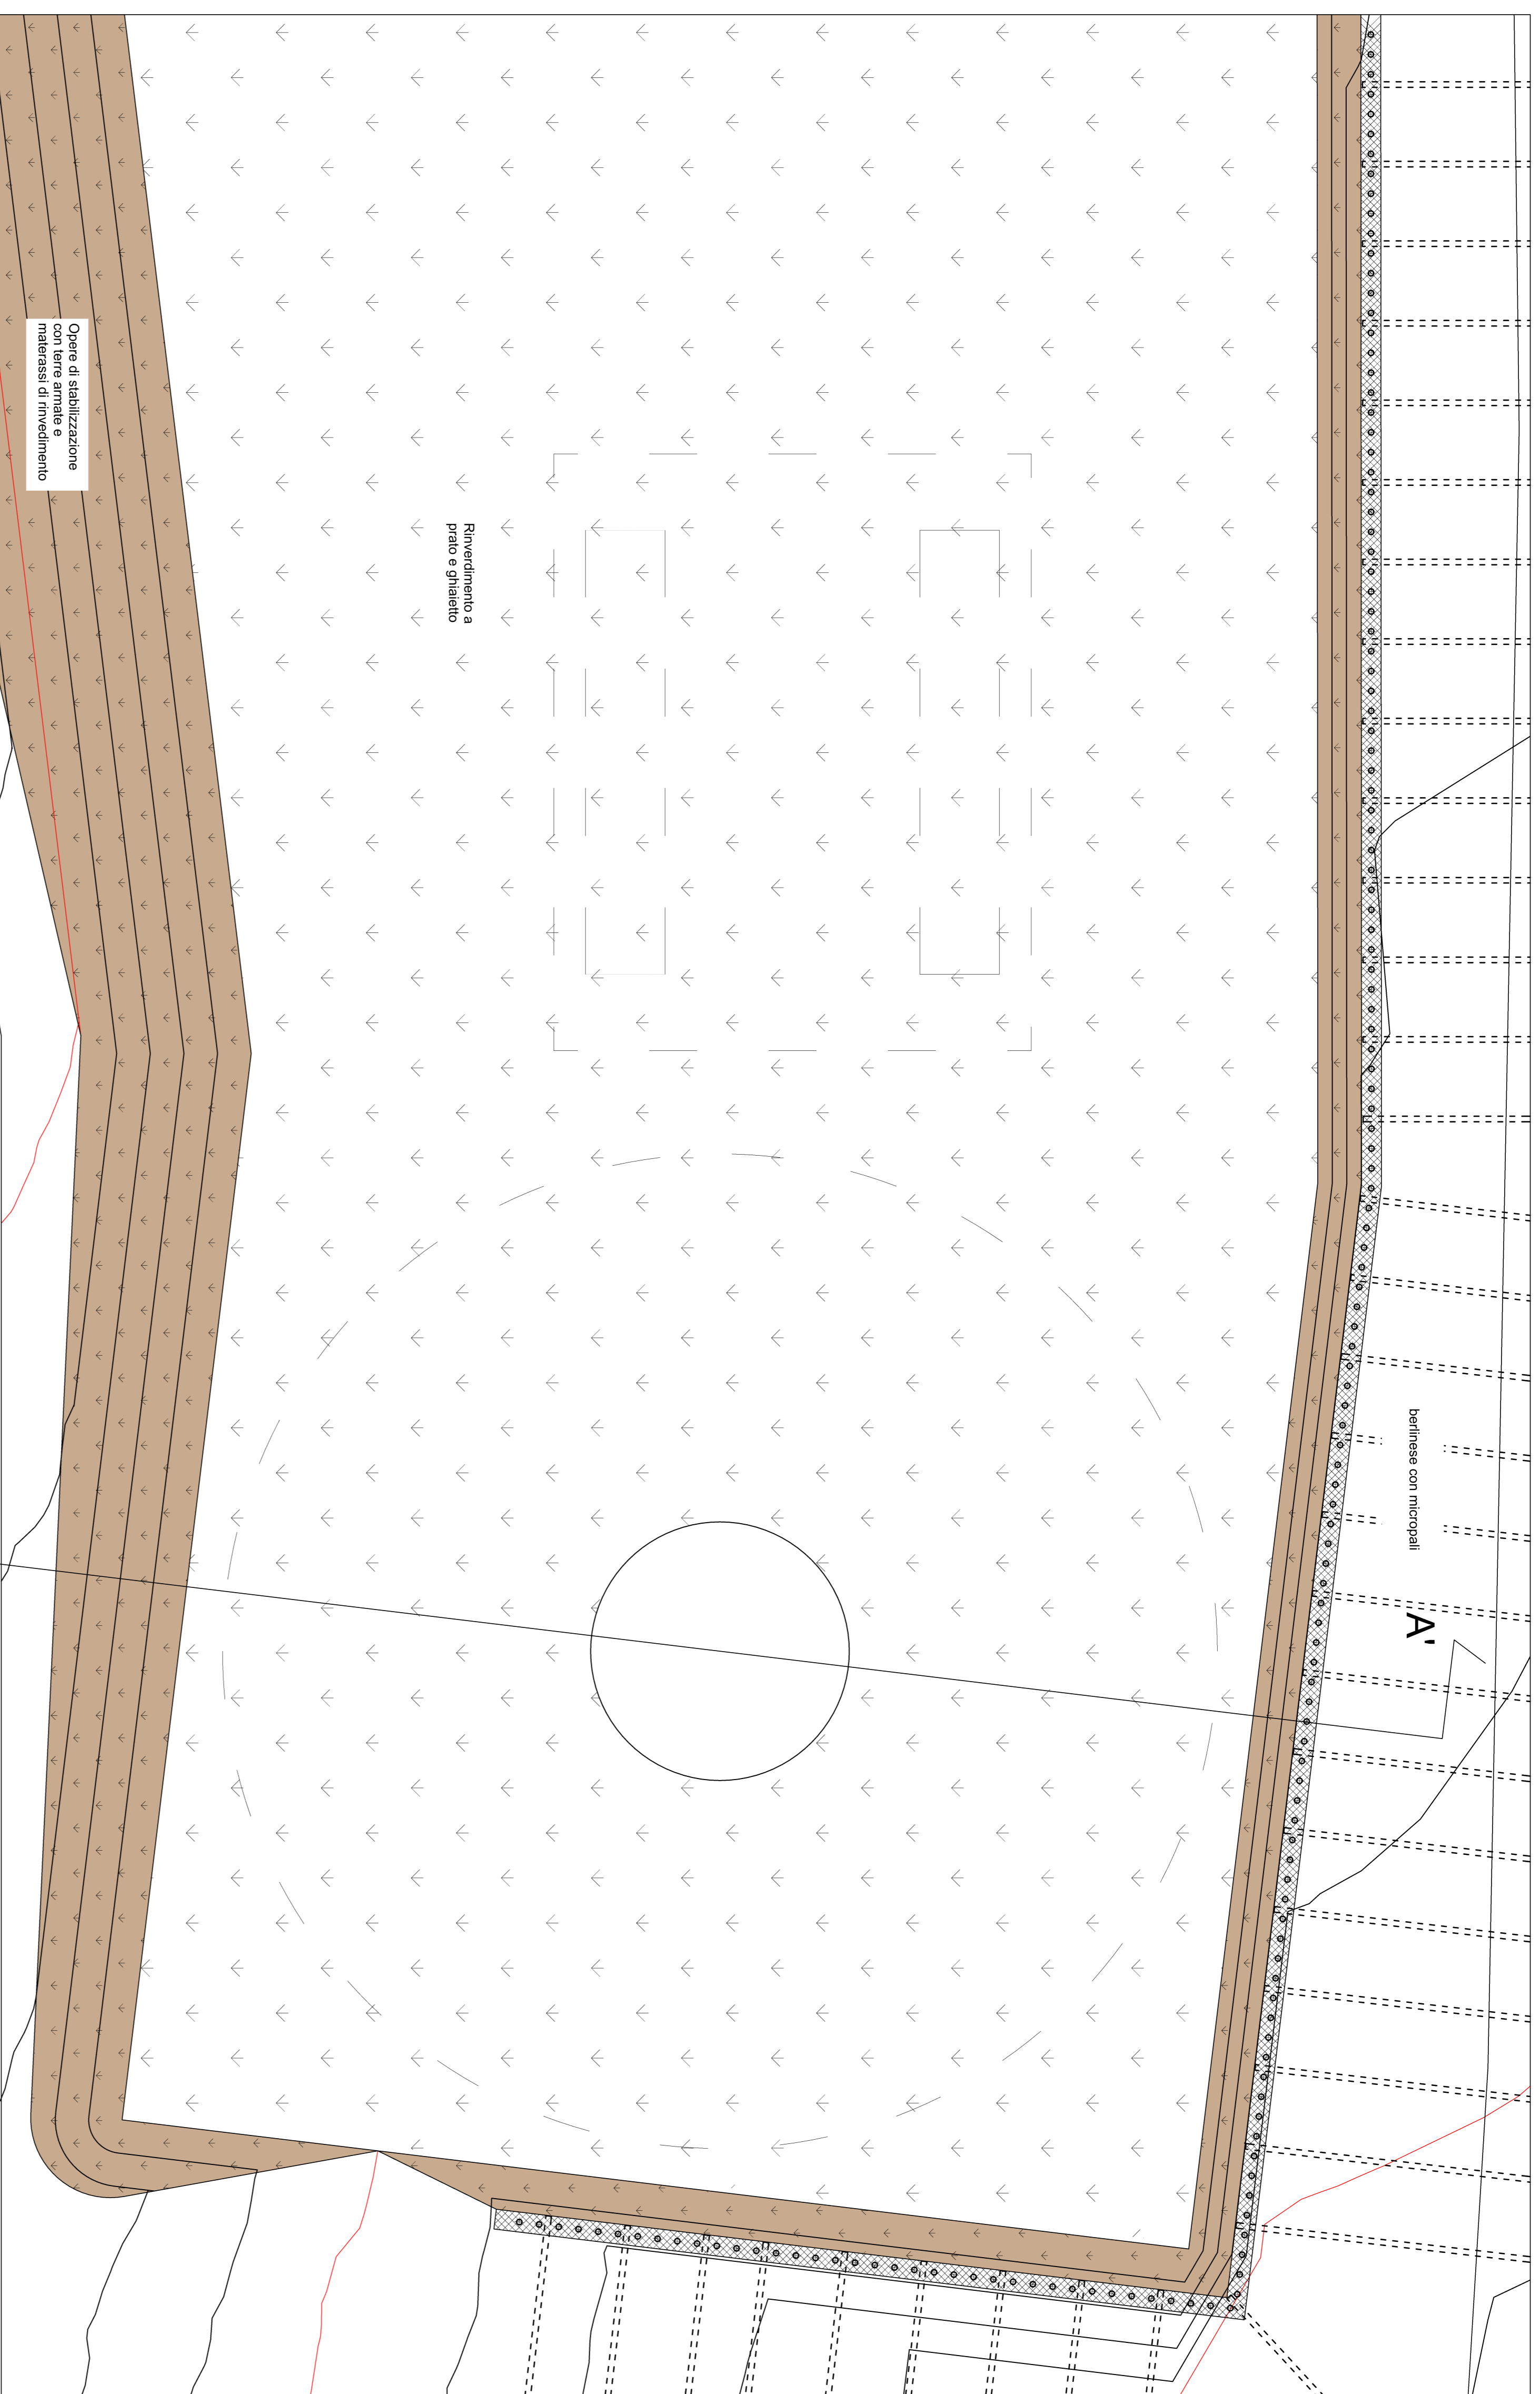

DIMENSIONAMENTO BERLINESE E GEOTESSUTI PER TERREARMATE DA DEFINIRE SULLA BASE DELLE RISULTANZA GEOGNOSTICHE

PARCO EOLICO MONTE GIAROLO



Il Committente: **Via Aldo Moro n. 28**
25043, Borno (BS)
P.IVA e C.F. 04324160987

Il Progettista
Ing. Silvio Mario Bauducco

PREDIMENSIONAMENTO STRUTTURALE
TIPOLOGICO PIAZZOLA GENERATORE

Data	Emis.	Aggiornamento	Data	Conf.	Data	Autur.																
12/2022	FO	Emissione	12/2022	FO	12/2022	SMB																
<table border="1"> <tr> <td>Commissa</td> <td>Tip. impianto</td> <td>Fase Progetto</td> <td>Desciplina</td> <td>Tip. Doc.</td> <td>Titolo</td> <td>N. Ediz.</td> <td>REV.</td> </tr> <tr> <td>22/100</td> <td>EO</td> <td>DE</td> <td>C_I</td> <td>D</td> <td>13</td> <td>0001</td> <td>A</td> </tr> </table>							Commissa	Tip. impianto	Fase Progetto	Desciplina	Tip. Doc.	Titolo	N. Ediz.	REV.	22/100	EO	DE	C_I	D	13	0001	A
Commissa	Tip. impianto	Fase Progetto	Desciplina	Tip. Doc.	Titolo	N. Ediz.	REV.															
22/100	EO	DE	C_I	D	13	0001	A															


PROGETTAZIONE EDILE, AMBIENTALE, STRUTTURALE ED IMPIANTISTICA A CURA DI:

Coord. gruppo di progettazione
Per. Inc. Basso Emanuele
Ing. Silvio Mario Bauducco



Sede Amministrativa: via Manzoni, 23 10024 Moncalieri (TO)
tel.011 65021133 - 011 65099115 e-mail: amministrazione@brutel.it
Sede operativa Torino - via Manzoni, 23 10024 Moncalieri (TO)
Sede operativa Genova - via Bandiera, 24 10121 Genova (GE)

SEZIONE A-A'

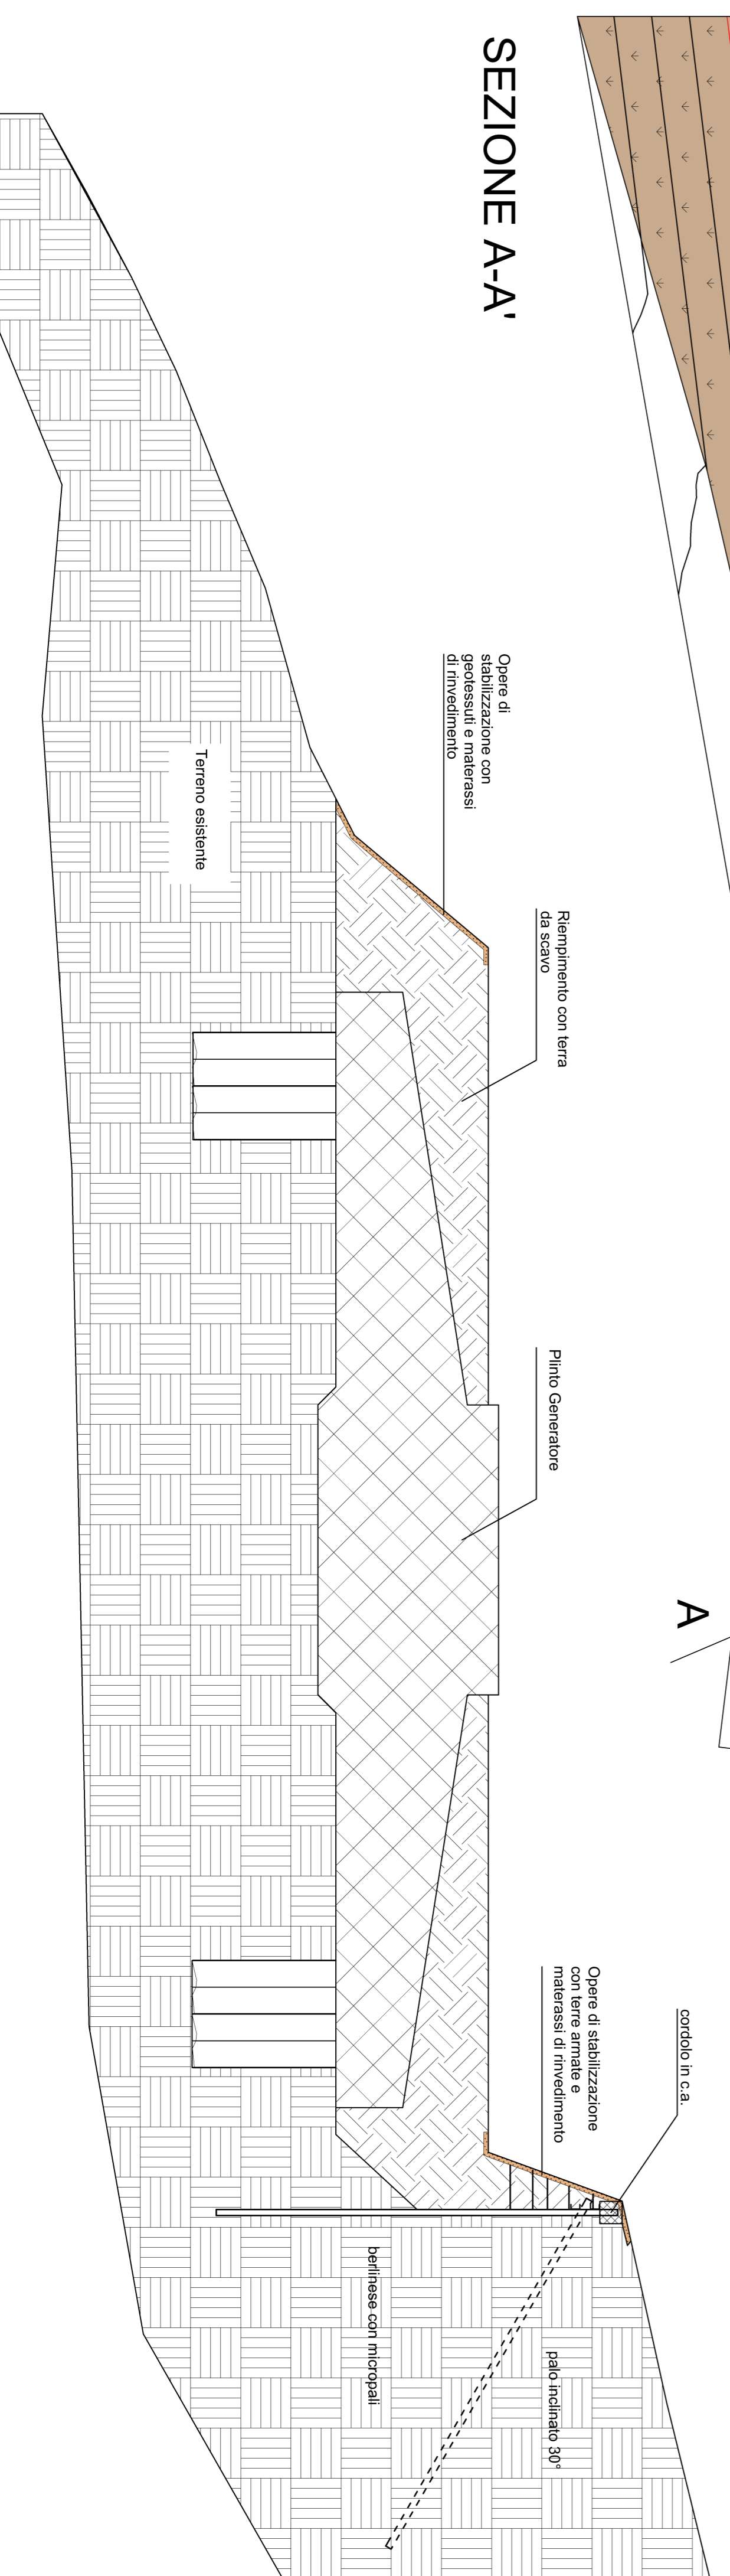

FILE CARRETERIA FONDAZIONI sng
TUTTI I DIRITTI SONO RISERVATI. Questo documento e' il prodotto esclusivo del progettista in carica su quale si fonda ogni dato. Per tutto questo documento non puo' essere copiato, riprodotto, comunicato o divulgato ad altri o usato in qualsiasi maniera, nemmeno per fini sperimentali, senza autorizzazione scritta dallo stesso progettista.