PLANIMETRIA PORZIONE 2
SCALA 1:2000

*rilievi eseguiti con drone con tecnologia LIDAR
*sottoposto derivato da Bing Maps

ZONA OGGETTO D'INTERVENTO

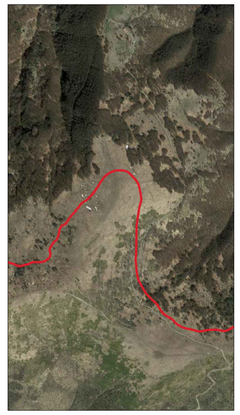

VERTICE 0	VERTICE 1			VERTICE 2			VERTICE 3			VERTICE 4			VERTICE 5			VERTICE 6			VERTICE 8			VERTICE 9		
XV = 513510.430 YV = 4948930.890	XT1 = 513513.787 YT1 = 4948831.275 SVC1= 0.000 XTC1= 513513.787 YTC1= 4948831.275 AC1 = 0.000	XV = 513524.057 YV = 4948832.455 AV = 171.2503 AD = 28.7497 XC = 513508.653 YC = 4948875.982 R = 45.000 SVRC= 20.322 SVL = 20.322	XT2 = 513532.783 YT2 = 4948837.998 SVC2= 0.000 XTC2= 513532.783 YTC2= 4948837.998 AC2 = 0.000	XV = 513544.184 YV = 4948845.240 AV = 159.2190 AD = 40.7810 XC = 513553.151 YC = 4948809.472 R = 35.000 SVRC= 22.421 SVL = 22.421	XT1 = 513555.762 YT1 = 4948844.375 SVC2= 0.000 XTC2= 513555.762 YTC2= 4948844.375 AC2 = 0.000		XT1 = 513579.187 YT1 = 4948842.622 SVC1= 0.000 XTC1= 513579.187 YTC1= 4948842.622 AC1 = 0.000	XT2 = 513596.576 YT2 = 4948844.385 SVC2= 0.000 XTC2= 513596.576 YTC2= 4948844.385 AC2 = 0.000		XV = 513611.748 YV = 4948848.694 AV = 176.3413 AD = 23.6587 XC = 513589.024 YC = 4948894.224 R = 50.000 SVRC= 18.582 SVL = 18.582	XT2 = 513619.240 YT2 = 4948854.369 SVC2= 0.000 XTC2= 513619.240 YTC2= 4948854.369 AC2 = 0.000		XV = 513629.420 YV = 4948862.082 SVC1= 0.000 XTC1= 513629.420 YTC1= 4948862.082 AC1 = 0.000	XT2 = 513639.668 YT2 = 4948895.770 SVC2= 0.000 XTC2= 513639.668 YTC2= 4948895.770 AC2 = 0.000		XV = 513636.582 YV = 4948904.724 SVC1= 0.000 XTC1= 513636.582 YTC1= 4948904.724 AC1 = 0.000	XT2 = 513638.723 YT2 = 4948922.142 SVC2= 0.000 XTC2= 513638.723 YTC2= 4948922.142 AC2 = 0.000		XV = 513648.959 YV = 4948937.887 SVC1= 0.000 XTC1= 513648.959 YTC1= 4948937.887 AC1 = 0.000	XT2 = 513659.746 YT2 = 4948949.757 SVC2= 0.000 XTC2= 513659.746 YTC2= 4948949.757 AC2 = 0.000		XV = 513665.901 YV = 4948954.655 SVC1= 0.000 XTC1= 513665.901 YTC1= 4948954.655 AC1 = 0.000	XT2 = 513680.461 YT2 = 4948979.440 SVC2= 0.000 XTC2= 513680.461 YTC2= 4948979.440 AC2 = 0.000
VERTICE 10				VERTICE 11			VERTICE 13			VERTICE 14			VERTICE 15			VERTICE 16			VERTICE 17					
XT1 = 513685.894 YT1 = 4949012.352 SVC1= 0.000 XTC1= 513685.894 YTC1= 4949012.352 AC1 = 0.000	XV = 513688.734 YV = 4949029.554 AV = 132.9678 AD = 67.0322 XC = 513716.493 YC = 4949007.466 R = 30.000 SVRC= 31.588 SVL = 31.588	XT2 = 513705.087 YT2 = 4949035.603 SVC2= 0.000 XTC2= 513705.087 YTC2= 4949035.603 AC2 = 0.000	XT1 = 513705.860 YT1 = 4949035.889 SVC1= 0.000 XTC1= 513705.860 YTC1= 4949035.889 AC1 = 0.000	XV = 513716.702 YV = 4949039.899 AV = 155.8635 AD = 44.1365 XC = 513694.709 YC = 4949066.902 R = 30.000 SVRC= 22.185 SVL = 22.185	XT2 = 513722.478 YT2 = 4949049.911 SVC2= 0.000 XTC2= 513722.478 YTC2= 4949049.911 AC2 = 0.000		XT1 = 513730.212 YT1 = 4949063.319 SVC1= 0.000 XTC1= 513730.212 YTC1= 4949063.319 AC1 = 0.000	XV = 513736.797 YV = 4949074.734 AV = 188.8430 AD = 11.1570 XC = 513860.143 YC = 4949086.365 R = 30.000 SVRC= 26.288 SVL = 26.288	XT2 = 513745.271 YT2 = 4949084.825 SVC2= 0.000 XTC2= 513745.271 YTC2= 4949084.825 AC2 = 0.000	XT1 = 513791.365 YT1 = 4949139.716 SVC1= 0.000 XTC1= 513791.365 YTC1= 4949139.716 AC1 = 0.000	XV = 513798.462 YV = 4949148.168 AV = 172.3400 AD = 27.6600 XC = 513826.655 YC = 4949107.563 R = 50.000 SVRC= 21.724 SVL = 21.724	XT2 = 513808.457 YT2 = 4949152.847 SVC2= 0.000 XTC2= 513808.457 YTC2= 4949152.847 AC2 = 0.000		XT1 = 513812.899 YT1 = 4949154.926 SVC1= 0.000 XTC1= 513812.899 YTC1= 4949154.926 AC1 = 0.000	XV = 513822.569 YV = 4949159.452 AV = 173.2155 AD = 26.7845 XC = 513791.701 YC = 4949200.210 R = 50.000 SVRC= 21.037 SVL = 21.037	XT2 = 513829.546 YT2 = 4949167.533 SVC2= 0.000 XTC2= 513829.546 YTC2= 4949167.533 AC2 = 0.000		XT1 = 513862.842 YT1 = 4949206.095 SVC1= 0.000 XTC1= 513862.842 YTC1= 4949206.095 AC1 = 0.000	XV = 513862.842 YV = 4949206.095 AV = 191.0737 AD = 8.9263 XC = 513862.842 YC = 4949206.095 R = 50.000 SVRC= 0.000 SVL = 0.000	XT2 = 513862.842 YT2 = 4949206.095 SVC2= 0.000 XTC2= 513862.842 YTC2= 4949206.095 AC2 = 0.000		XT1 = 513902.250 YT1 = 4949267.301 SVC1= 0.000 XTC1= 513902.250 YTC1= 4949267.301 AC1 = 0.000	XV = 513913.798 YV = 4949285.238 AV = 173.2304 AD = 26.7606 XC = 513886.330 YC = 4949213.166 R = 50.000 SVRC= 42.035 SVL = 42.035	XT2 = 513931.661 YT2 = 4949296.900 SVC2= 0.000 XTC2= 513931.661 YTC2= 4949296.900 AC2 = 0.000		XT1 = 513934.851 YT1 = 4949298.983 SVC1= 0.000 XTC1= 513934.851 YTC1= 4949298.983 AC1 = 0.000	XV = 513966.342 YV = 4949319.543 AV = 154.1990 AD = 45.8010 XC = 513889.520 YC = 4949215.249 R = 50.000 SVRC= 71.944 SVL = 71.944	XT2 = 514003.577 YT2 = 4949314.256 SVC2= 0.000 XTC2= 514003.577 YTC2= 4949314.256 AC2 = 0.000
VERTICE 18			VERTICE 19			VERTICE 20			VERTICE 21			VERTICE 23			VERTICE 24			VERTICE 25			VERTICE 26				
XT1 = 514010.704 YT1 = 4949313.244 SVC1= 0.000 XTC1= 514010.704 YTC1= 4949313.244 AC1 = 0.000	XV = 514027.596 YV = 4949310.846 AV = 158.1297 AD = 21.8703 XC = 514003.675 YC = 4949263.741 R = 50.000 SVRC= 32.885 SVL = 32.885	XT2 = 514039.499 YT2 = 4949298.621 SVC2= 0.000 XTC2= 514039.499 YTC2= 4949298.621 AC2 = 0.000	XT1 = 514062.389 YT1 = 4949275.113 SVC1= 0.000 XTC1= 514062.389 YTC1= 4949275.113 AC1 = 0.000	XV = 514071.429 YV = 4949265.828 AV = 153.5915 AD = 26.4085 XC = 513990.741 YC = 4949205.351 R = 100.000 SVRC= 25.774 SVL = 25.774	XT2 = 514077.804 YT2 = 4949254.546 SVC2= 0.000 XTC2= 514077.804 YTC2= 4949254.546 AC2 = 0.000		XT1 = 514079.007 YT1 = 4949252.417 SVC1= 0.000 XTC1= 514079.007 YTC1= 4949252.417 AC1 = 0.000	XV = 514085.287 YV = 4949241.303 AV = 179.8529 AD = 0.1471 XC = 514009.957 YC = 4949213.062 R = 80.000 SVRC= 25.318 SVL = 25.318	XT2 = 514087.796 YT2 = 4949228.787 SVC2= 0.000 XTC2= 514087.796 YTC2= 4949228.787 AC2 = 0.000	XT1 = 514091.205 YT1 = 4949211.781 SVC1= 0.000 XTC1= 514091.205 YTC1= 4949211.781 AC1 = 0.000	XV = 514093.370 YV = 4949200.980 AV = 197.1951 AD = 2.8049 XC = 513960.899 YC = 4949113.502 R = 500.000 SVRC= 22.029 SVL = 22.029	XT2 = 514095.058 YT2 = 4949190.093 SVC2= 0.000 XTC2= 514095.058 YTC2= 4949190.093 AC2 = 0.000		XT1 = 514096.935 YT1 = 4949177.984 SVC1= 0.000 XTC1= 514096.935 YTC1= 4949177.984 AC1 = 0.000	XV = 514098.711 YV = 4949166.524 AV = 170.9831 AD = 29.0169 XC = 514047.525 YC = 4949170.324 R = 50.000 SVRC= 22.790 SVL = 22.823	XT2 = 514095.262 YT2 = 4949155.453 SVC2= 0.000 XTC2= 514095.262 YTC2= 4949155.453 AC2 = 0.000		XT1 = 514089.559 YT1 = 4949137.145 SVC1= 0.000 XTC1= 514089.559 YTC1= 4949137.145 AC1 = 0.000	XV = 514086.008 YV = 4949125.749 AV = 189.8893 AD = 10.1107 XC = 514032.570 YC = 4949092.530 R = 150.000 SVRC= 23.823 SVL = 23.823	XT2 = 514084.305 YT2 = 4949113.935 SVC2= 0.000 XTC2= 514084.305 YTC2= 4949113.935 AC2 = 0.000		XT1 = 514074.995 YT1 = 4949049.364 SVC1= 0.000 XTC1= 514074.995 YTC1= 4949049.364 AC1 = 0.000	XV = 514073.400 YV = 4949038.294 AV = 192.0991 AD = 7.9009 XC = 514043.153 YC = 4949023.677 R = 180.000 SVRC= 22.339 SVL = 22.339	XT2 = 514073.186 YT2 = 4949027.112 SVC2= 0.000 XTC2= 514073.186 YTC2= 4949027.112 AC2 = 0.000		XT1 = 514070.901 YT1 = 4948907.377 SVC1= 0.000 XTC1= 514070.901 YTC1= 4948907.377 AC1 = 0.000	XV = 514070.671 YV = 4948895.335 AV = 195.6201 AD = 4.3799 XC = 513720.985 YC = 4948914.056 R = 350.000 SVRC= 24.080 SVL = 24.080	XT2 = 514069.614 YT2 = 4948883.337 SVC2= 0.000 XTC2= 514069.614 YTC2= 4948883.337 AC2 = 0.000
VERTICE 27			VERTICE 29			VERTICE 31			VERTICE 33			VERTICE 34			VERTICE 35			VERTICE 36			VERTICE 37				
XT1 = 514068.451 YT1 = 4948870.133 SVC1= 0.000 XTC1= 514068.451 YTC1= 4948870.133 AC1 = 0.000	XV = 514067.423 YV = 4948858.472 AV = 187.6183 AD = 12.3817 XC = 514187.988 YC = 4948859.601 R = 120.000 SVRC= 23.339 SVL = 23.339	XT2 = 514068.669 YT2 = 4948846.832 SVC2= 0.000 XTC2= 514068.669 YTC2= 4948846.832 AC2 = 0.000	XT1 = 514075.586 YT1 = 4948782.194 SVC1= 0.000 XTC1= 514075.586 YTC1= 4948782.194 AC1 = 0.000	XV = 514077.708 YV = 4948762.365 AV = 174.9379 AD = 25.0621 XC = 514175.019 YC = 4948792.835 R = 100.000 SVRC= 39.367 SVL = 39.367	XT2 = 514087.274 YT2 = 4948744.867 SVC2= 0.000 XTC2= 514087.274 YTC2= 4948744.867 AC2 = 0.000		XT1 = 514118.246 YT1 = 4948688.211 SVC1= 0.000 XTC1= 514118.246 YTC1= 4948688.211 AC1 = 0.000	XV = 514124.276 YV = 4948677.160 AV = 177.3774 AD = 22.6226 XC = 514179.668 YC = 4948721.788 R = 70.000 SVRC= 24.875 SVL = 24.875	XT2 = 514133.766 YT2 = 4948668.939 SVC2= 0.000 XTC2= 514133.766 YTC2= 4948668.939 AC2 = 0.000	XT1 = 514166.391 YT1 = 4948640.603 SVC1= 0.000 XTC1= 514166.391 YTC1= 4948640.603 AC1 = 0.000	XV = 514178.212 YV = 4948630.336 AV = 180.2247 AD = 19.7753 XC = 514100.817 YC = 4948580.604 R = 100.000 SVRC= 31.063 SVL = 31.063	XT2 = 514186.329 YT2 = 4948616.947 SVC2= 0.000 XTC2= 514186.329 YTC2= 4948616.947 AC2 = 0.000		XT1 = 514197.760 YT1 = 4948598.092 SVC1= 0.000 XTC1= 514197.760 YTC1= 4948598.092 AC1 = 0.000	XV = 514257.372 YV = 4948553.726 AV = 174.5610 AD = 25.4390 XC = 514220.515 YC = 4948502.590 R = 60.000 SVRC= 23.976 SVL = 23.976	XT2 = 514240.112 YT2 = 4948539.728 SVC2= 0.000 XTC2= 514240.112 YTC2= 4948539.728 AC2 = 0.000		XT1 = 514246.412 YT1 = 4948556.714 SVC1= 0.000 XTC1= 514246.412 YTC1= 4948556.714 AC1 = 0.000	XV = 514265.136 YV = 4948539.839 AV = 158.0896 AD = 41.9104 XC = 514347.340 YC = 4948600.717 R = 100.000 SVRC= 65.833 SVL = 65.833	XT2 = 514265.428 YT2 = 4948542.376 SVC2= 0.000 XTC2= 514265.428 YTC2= 4948542.376 AC2 = 0.000		XT1 = 514272.486 YT1 = 4948534.406 SVC1= 0.000 XTC1= 514272.486 YTC1= 4948534.406 AC1 = 0.000	XV = 514295.136 YV = 4948518.539 AV = 158.0896 AD = 41.9104 XC = 514347.340 YC = 4948600.717 R = 100.000 SVRC= 65.833 SVL = 65.833	XT2 = 514328.696 YT2 = 4948502.470 SVC2= 0.000 XTC2= 514328.696 YTC2= 4948502.470 AC2 = 0.000		XT1 = 514352.352 YT1 = 4948497.981 SVC1= 0.000 XTC1= 514352.352 YTC1= 4948497.981 AC1 = 0.000	XV = 514365.122 YV = 4948495.558 AV = 188.9941 AD = 11.0059 XC = 514324.386 YC = 4948350.611 R = 150.000 SVRC= 25.932 SVL = 25.932	XT2 = 514377.286 YT2 = 4948490.974 SVC2= 0.000 XTC2= 514377.286 YTC2= 4948490.974 AC2 = 0.000
VERTICE 38			VERTICE 39			VERTICE 40			VERTICE 41			VERTICE 42			VERTICE 43			VERTICE 44			VERTICE 40				
XT1 = 514383.571 YT1 = 4948488.605 SVC1= 0.000 XTC1= 514383.571 YTC1= 4948488.605 AC1 = 0.000	XV = 514399.306 YV = 4948462.674 AV = 158.6916 AD = 41.3084 XC = 514401.204 YC = 4948535.392 R = 50.000 SVRC= 32.444 SVL = 32.444	XT2 = 514415.427 YT2 = 4948487.458 SVC2= 0.000 XTC2= 514415.427 YTC2= 4948487.458 AC2 = 0.000	XT1 = 514427.849 YT1 = 4948491.144 SVC1= 0.000 XTC1= 514427.849 YTC1= 4948491.144 AC1 = 0.000	XV = 514439.174 YV = 4948494.504 AV = 185.0284 AD = 14.9716 XC = 514456.296 YC = 4948395.275 R = 100.000 SVRC= 23.517 SVL = 23.517	XT2 = 514450.970 YT2 = 4948495.134 SVC2= 0.000 XTC2= 514450.970 YTC2= 4948495.134 AC2 = 0.000	VERTICE 40 YV = 4948504.005	XT1 = 514468.694 YT1 = 4948496.079 SVC1= 0.000 XTC1= 514468.694 YTC1= 4948496.079 AC1 = 0.000	XV = 514482.251 YV = 4948496.802 AV = 185.6570 AD = 14.3430 XC = 514475.095 YC = 4948376.249 R = 120.000 SVRC= 27.036 SVL = 27.036	XT2 = 514495.626 YT2 = 4948494.478 SVC2= 0.000 XTC2= 514495.626 YTC2= 4948494.478 AC2 = 0.000	XT1 = 514520.171 YT1 = 4948490.214 SVC1= 0.000 XTC1= 514520.171 YTC1= 4948490.214 AC1 = 0.000	XV = 514533.687 YV = 4948487.865 AV = 157.9333 AD = 42.0667 XC = 514527.018 YC = 4948529.623 R = 40.000 SVRC= 26.431 SVL = 26.431	XT2 = 514545.800 YT2 = 4948494.307 SVC2= 0.000 XTC2= 514545.800 YTC2= 4948494.307 AC2 = 0.000		XT1 = 514571.621 YT1 = 4948508.038 SVC1= 0.000 XTC1= 514571.621 YTC1= 4948508.038 AC1 = 0.000	XV = 514583.200 YV = 4948514.196 AV = 183.3969 AD = 16.6031 XC = 514618.574 YC = 4948419.747 R = 100.000 SVRC= 26.080 SVL = 26.080	XT2 = 514595.975 YT2 = 4948517.160 SVC2= 0.000 XTC2= 514595.975 YTC2= 4948517.160 AC2 = 0.000		XT1 = 514660.268 YT1 = 4948532.075 SVC1= 0.000 XTC1= 514660.268 YTC1= 4948532.075 AC1 = 0.000	XV = 514672.793 YV = 4948534.981 AV = 191.8255 AD = 8.1745 XC = 514615.069 YC = 4948726.901 R = 200.000 SVRC= 25.681 SVL = 25.681	XT2 = 514684.844 YT2 = 4948539.467 SVC2= 0.000 XTC2= 514684.844 YTC2= 4948539.467 AC2 = 0.000		XT1 = 514732.576 YT1 = 4948557.236 SVC1= 0.000 XTC1= 514732.576 YTC1= 4948557.236 AC1 = 0.000	XV = 514740.999 YV = 4948560.372 AV = 192.3804 AD = 7.6196 XC = 514690.245 YC = 4948697.812 R = 150.000 SVRC= 17.953 SVL = 17.953	XT2 = 514748.987 YT2 = 4948564.490 SVC2= 0.000 XTC2= 514748.987 YTC2= 4948564.490 AC2 = 0.000		XV = 514825.624 YV = 4948604.005			

PARCO EOLICO
MONTE GIAROLO

Il Committente: 15Pro ENERGIA srl

Sede Legale: via Aldo Moro n. 28
25043, Breno (BS)
P.IVA e C.F. 04324160987

Oggetto:
STRADA DI ACCESSO TURBINE

Titolo:
PLANIMETRIA DI PROGETTO - PORZIONE 2

Il Progettista
Dott. Ing. Silvio Mario Bauducco
Ordine degli Ingegneri della Provincia di Torino
Ing. Silvio Mario Bauducco

Data	Emis.	Aggiornamento	Data	Contr.	Data	Autor.
10/2022	MB	Emissione	10/2022	FO	10/2022	SMB

SCALA 1:v

OTTOBRE 2022

Commessa	Tip. impianto	Fase Progetto	Disciplina	Tip. Doc.	Titolo	N. Elab.	REV.
22100	EO	DE	C	D	12	0095	A

PROGETTAZIONE EDILE, AMBIENTALE, STRUTTURALE ED IMPIANTISTICA A CURA DI:

I Tecnici:
Coord. gruppo di progettazione: Ing. Silvio Mario Bauducco
Collaboratori: Geom. Benzoni Manuel, Per. Ind. Biasin Emanuele, Ing. Occhiuto Felice, Arch. Ostino Paolo, Arch. Pelleri Martina

BAUTEL S.R.L.
Sede Amministrativa via Maroncelli, 23 10024 Moncalieri (TO)
tel 011.6052113 - 011.6059915 e-mail: amministrazione@bautel.it
Sede operativa Torino - via Maroncelli, 23 10024 Moncalieri (TO)
Sede operativa Genova - via Banderali, 2/4 16121 Genova (GE)

File: Unione cinati.dwg

TUTTI I DIRITTI SONO RISERVATI - Questo documento è di proprietà esclusiva del progettista ivi indicato sul quale si riserva ogni diritto. Pertanto questo documento non può essere copiato, riprodotto, comunicato o divulgato ad altri o usato in qualsiasi maniera, nemmeno per fini sperimentali, senza autorizzazione scritta dallo stesso progettista.