
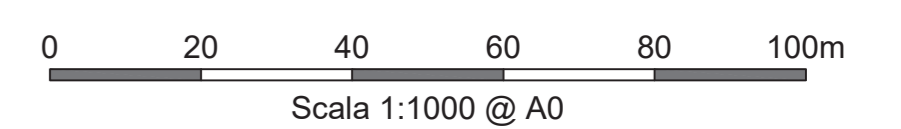
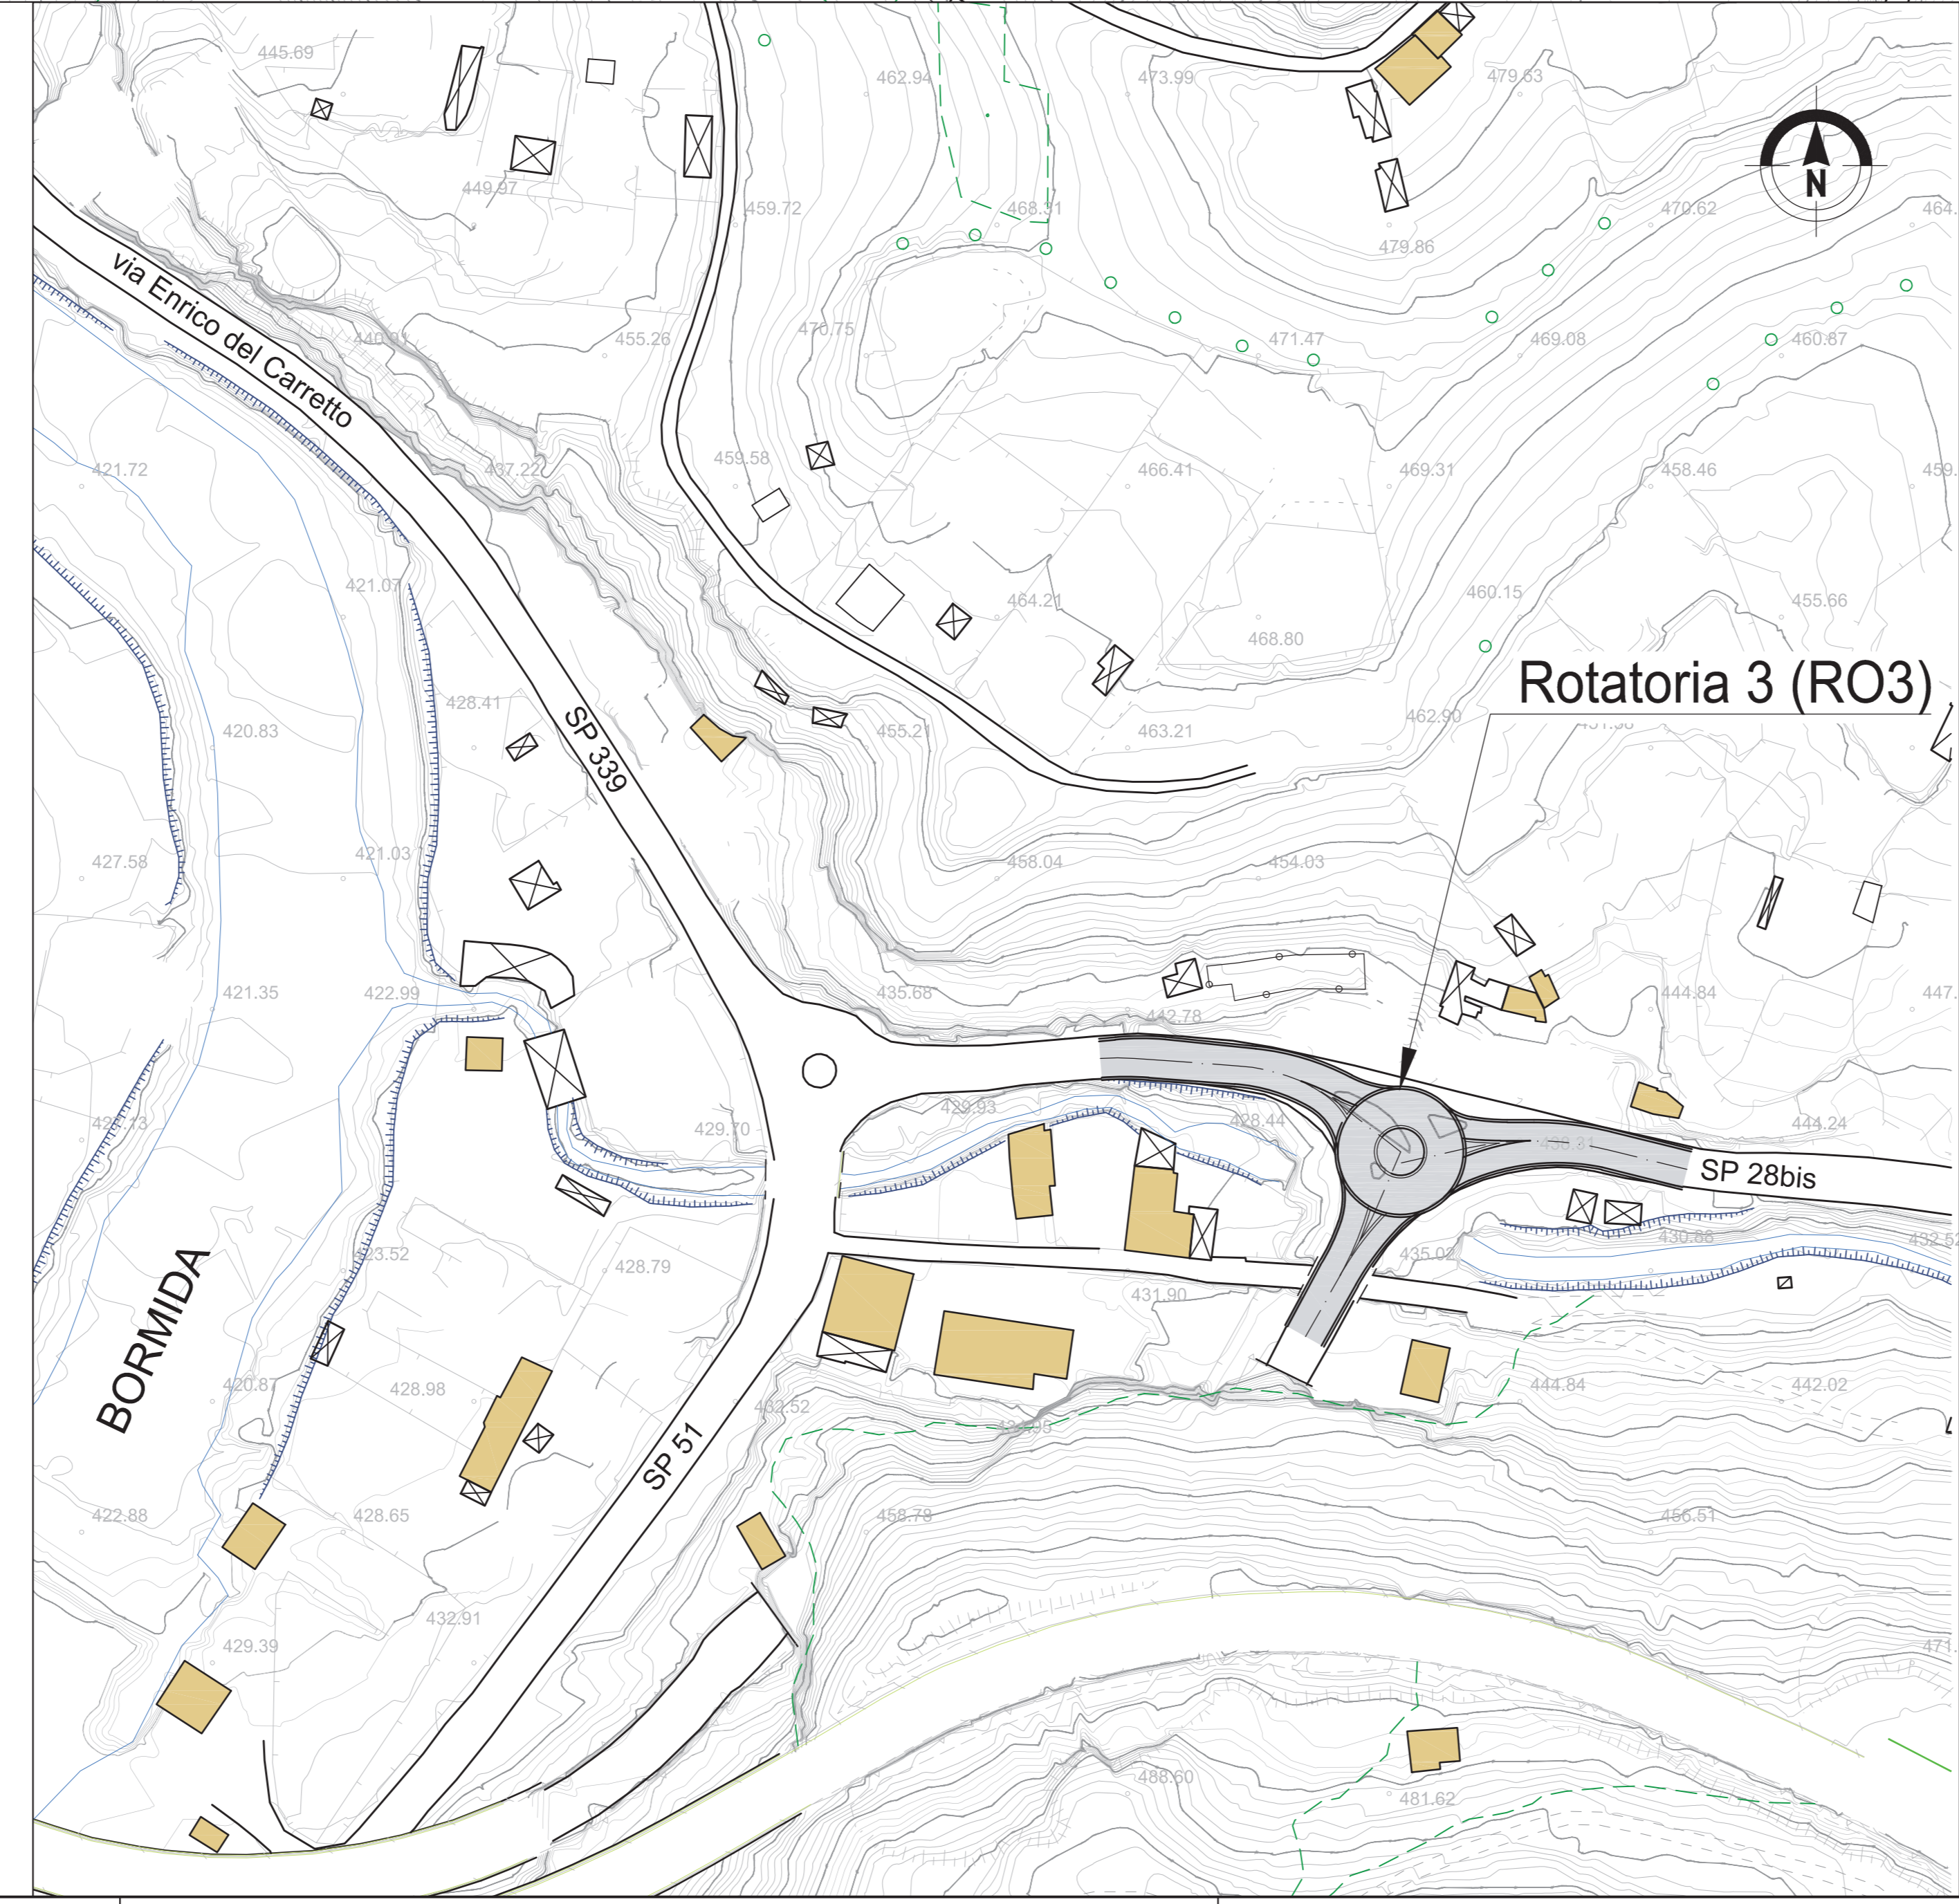


NOTE

 

Autostrada dei Fiori
Tronco A6: Torino – Savona

LAVORI DI ADEGUAMENTO DELLA STAZIONE DI MILLESIMO

PROGETTO DEFINITIVO

PARTE GENERALE
GENERALE
PLANIMETRIA GENERALE DI INQUADRAMENTO

| | | | | | | | | |
|----------------------------------------------------------------------|----------------------------------------------------------------------|-------------|-------------------------------------------------------------------------------|-------------------------|---------|--------|----------|--------------------|
| PROGETTISTA | RESPONSABILE ATTIVITÀ SPECIALISTICHE | CONSULENTE | COMMITTENTE | | | | | |
| Stefano Enrico Obaldini Dottore Ingegner di Milano n° 1/A 1998 | Stefano Enrico Obaldini Dottore Ingegner di Milano n° 1/A 1998 | SIMA | Autostrade dei Fiori S.p.A. Via della Repubblica, 46 10100 Imperia (DI) | | | | | |
| REV. | DATA | DESCRIZIONE | REDATTO | CONTR. | APPROV. | RESARE | DATA | SCALA |
| | | | | | | | | 1:1000 |
| | | | | | | | N. PROG. | |
| | | | | | | | | 004 |
| CODIFICA | | | | | | | PROG. | |
| | | | | | | | FIG. 1 | |
| | | | | | | | SCUP | E514E0900000000007 |
| RESPONSABILE DEL PROCEDIMENTO | | | | VISTO DELLA COMMITTENTE | | | | |