


NOTE

- 1) Tutte le dimensioni sono espresse in m salvo dove diversamente specificato.
- 2) Tutte le quote altimetriche sono riferite al livello medio mare.
- 3) Tutte le quote angolari sono espresse in gradi sessadecimali.

- FASE 2**
1. Tutte le strade esistenti rimangono aperte al traffico.
  2. Realizzazione opere provvisionali.
  3. Realizzazione Paratia di sostegno a nord del piazzale d'esazione.
  4. Realizzazione del nuovo piazzale esazione.
  5. Realizzazione edifici del nuovo piazzale esazione.
  6. Demolizione parziale di un viadotto esistente (attualmente inutilizzato).
  7. Realizzazione parziale del tombino 3x3.
  8. Realizzazione parziale delle viabilità.



N.B. I SERVIZI AUTOSTRADALI ESISTENTI (area neve, deposito sale) RIMANGONO IN ESERCIZIO

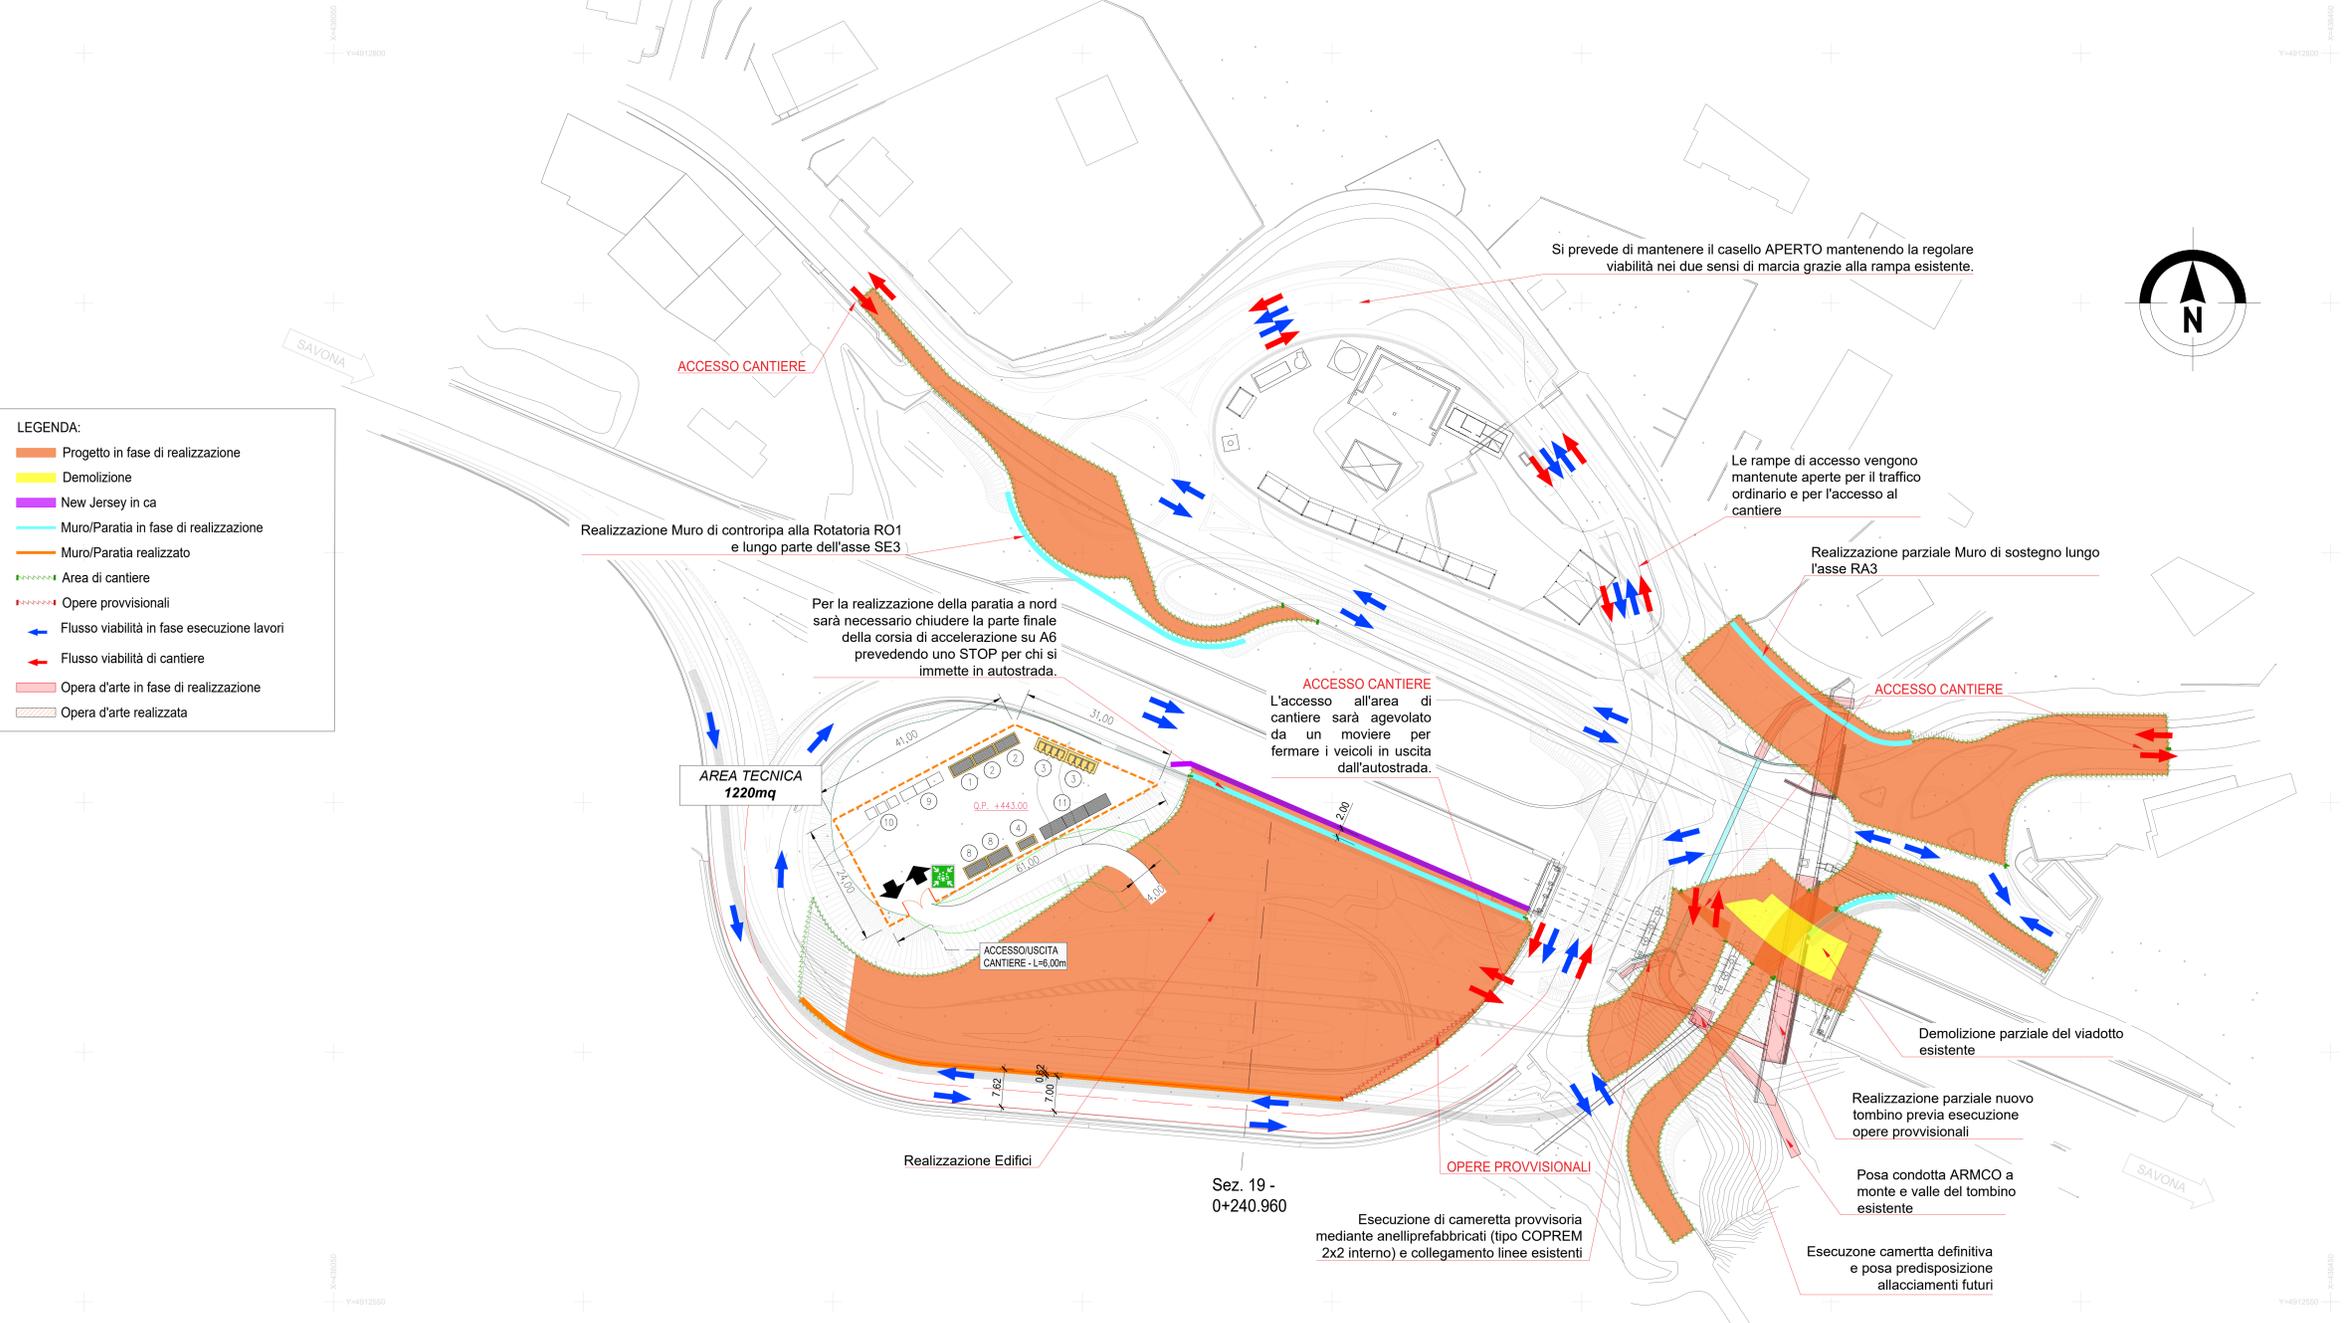

**LEGENDA:**

- Progetto in fase di realizzazione
- Demolizione
- New Jersey in ca
- Muro/Paratia in fase di realizzazione
- Muro/Paratia realizzato
- Area di cantiere
- Opere provvisionali
- Flusso viabilità in fase esecuzione lavori
- Flusso viabilità di cantiere
- Opera d'arte in fase di realizzazione
- Opera d'arte realizzata

PARTICOLARE SEZIONE 19 - 0+240.960 IN FASE 2

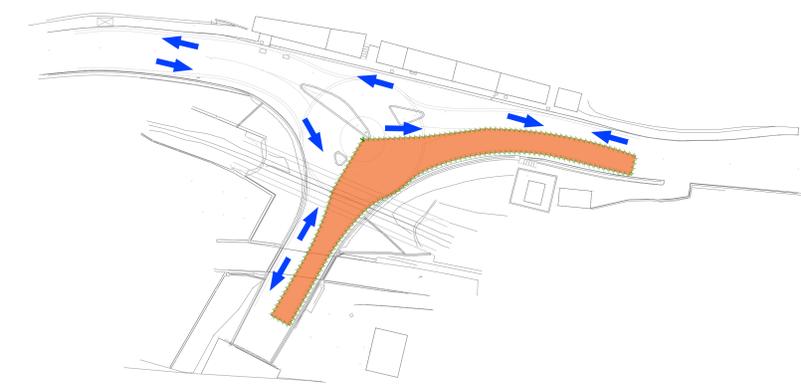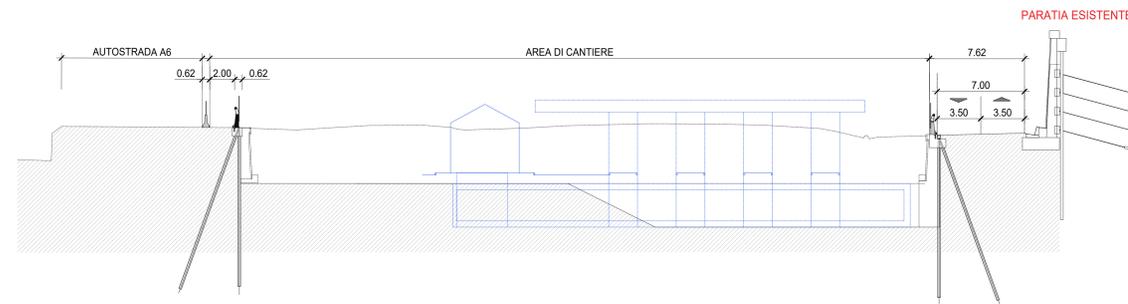

**Autostrada dei Fiori**  
Tronco A6: Torino - Savona

LAVORI DI ADEGUAMENTO  
DELLA STAZIONE DI MILLESIMO

CARREGGIATA SUD

**PROGETTO DEFINITIVO**

PARTE GENERALE  
CANTIERIZZAZIONE  
PLANIMETRIA FASI DI LAVORO TAV. 3 DI 5

PROGETTISTA Dra. Ing. Enrica Ottolenghi Ordine degli Ingegneri di Milano n° A 02893	RESPONSABILE INTEGRAZIONE ATTIVITA' SPECIALISTICHE Dra. Ing. Enrica Ottolenghi Ordine degli Ingegneri di Milano n° A 02893	CONSULENTE SINA	COMMITTENTE Autostrada dei Fiori S.p.A. Via della Repubblica, 45 10100 Intra (NO)
--	---	--------------------	--

REV.	DATA	DESCRIZIONE	REDATTO	CONTR.	APPROV.	RESAME	DATA	SCALA
1	Settembre 2021	REVISIONE	B. Fracchi	L. Lariani	E. Ottolenghi		Aprile 2021	1:500
2	Aprile 2021	ESAGUONE	B. Fracchi	L. Lariani	E. Ottolenghi			

CODIFICA: P073 D A06 CAN 00 PL 003 B

PROG. N. 030

RF061BA0001  
E54E0000000007

RESPONSABILE DEL PROCEDIMENTO: \_\_\_\_\_ VISTO DELLA COMMITTENTE: \_\_\_\_\_