




- NOTE**
- 1) Tutte le dimensioni sono espresse in m salvo dove diversamente specificato.
 - 2) Tutte le quote altimetriche sono riferite al livello medio mare.
 - 3) Tutte le quote angolari sono espresse in gradi sessadecimali.

- LEGENDA:**
- Progetto in fase di realizzazione
 - Demolizione
 - Muro/Paratia in fase di realizzazione
 - Muro/Paratia realizzato
 - Area di cantiere
 - Opere provvisionali
 - Flusso viabilità in fase esecuzione lavori
 - Flusso viabilità di cantiere

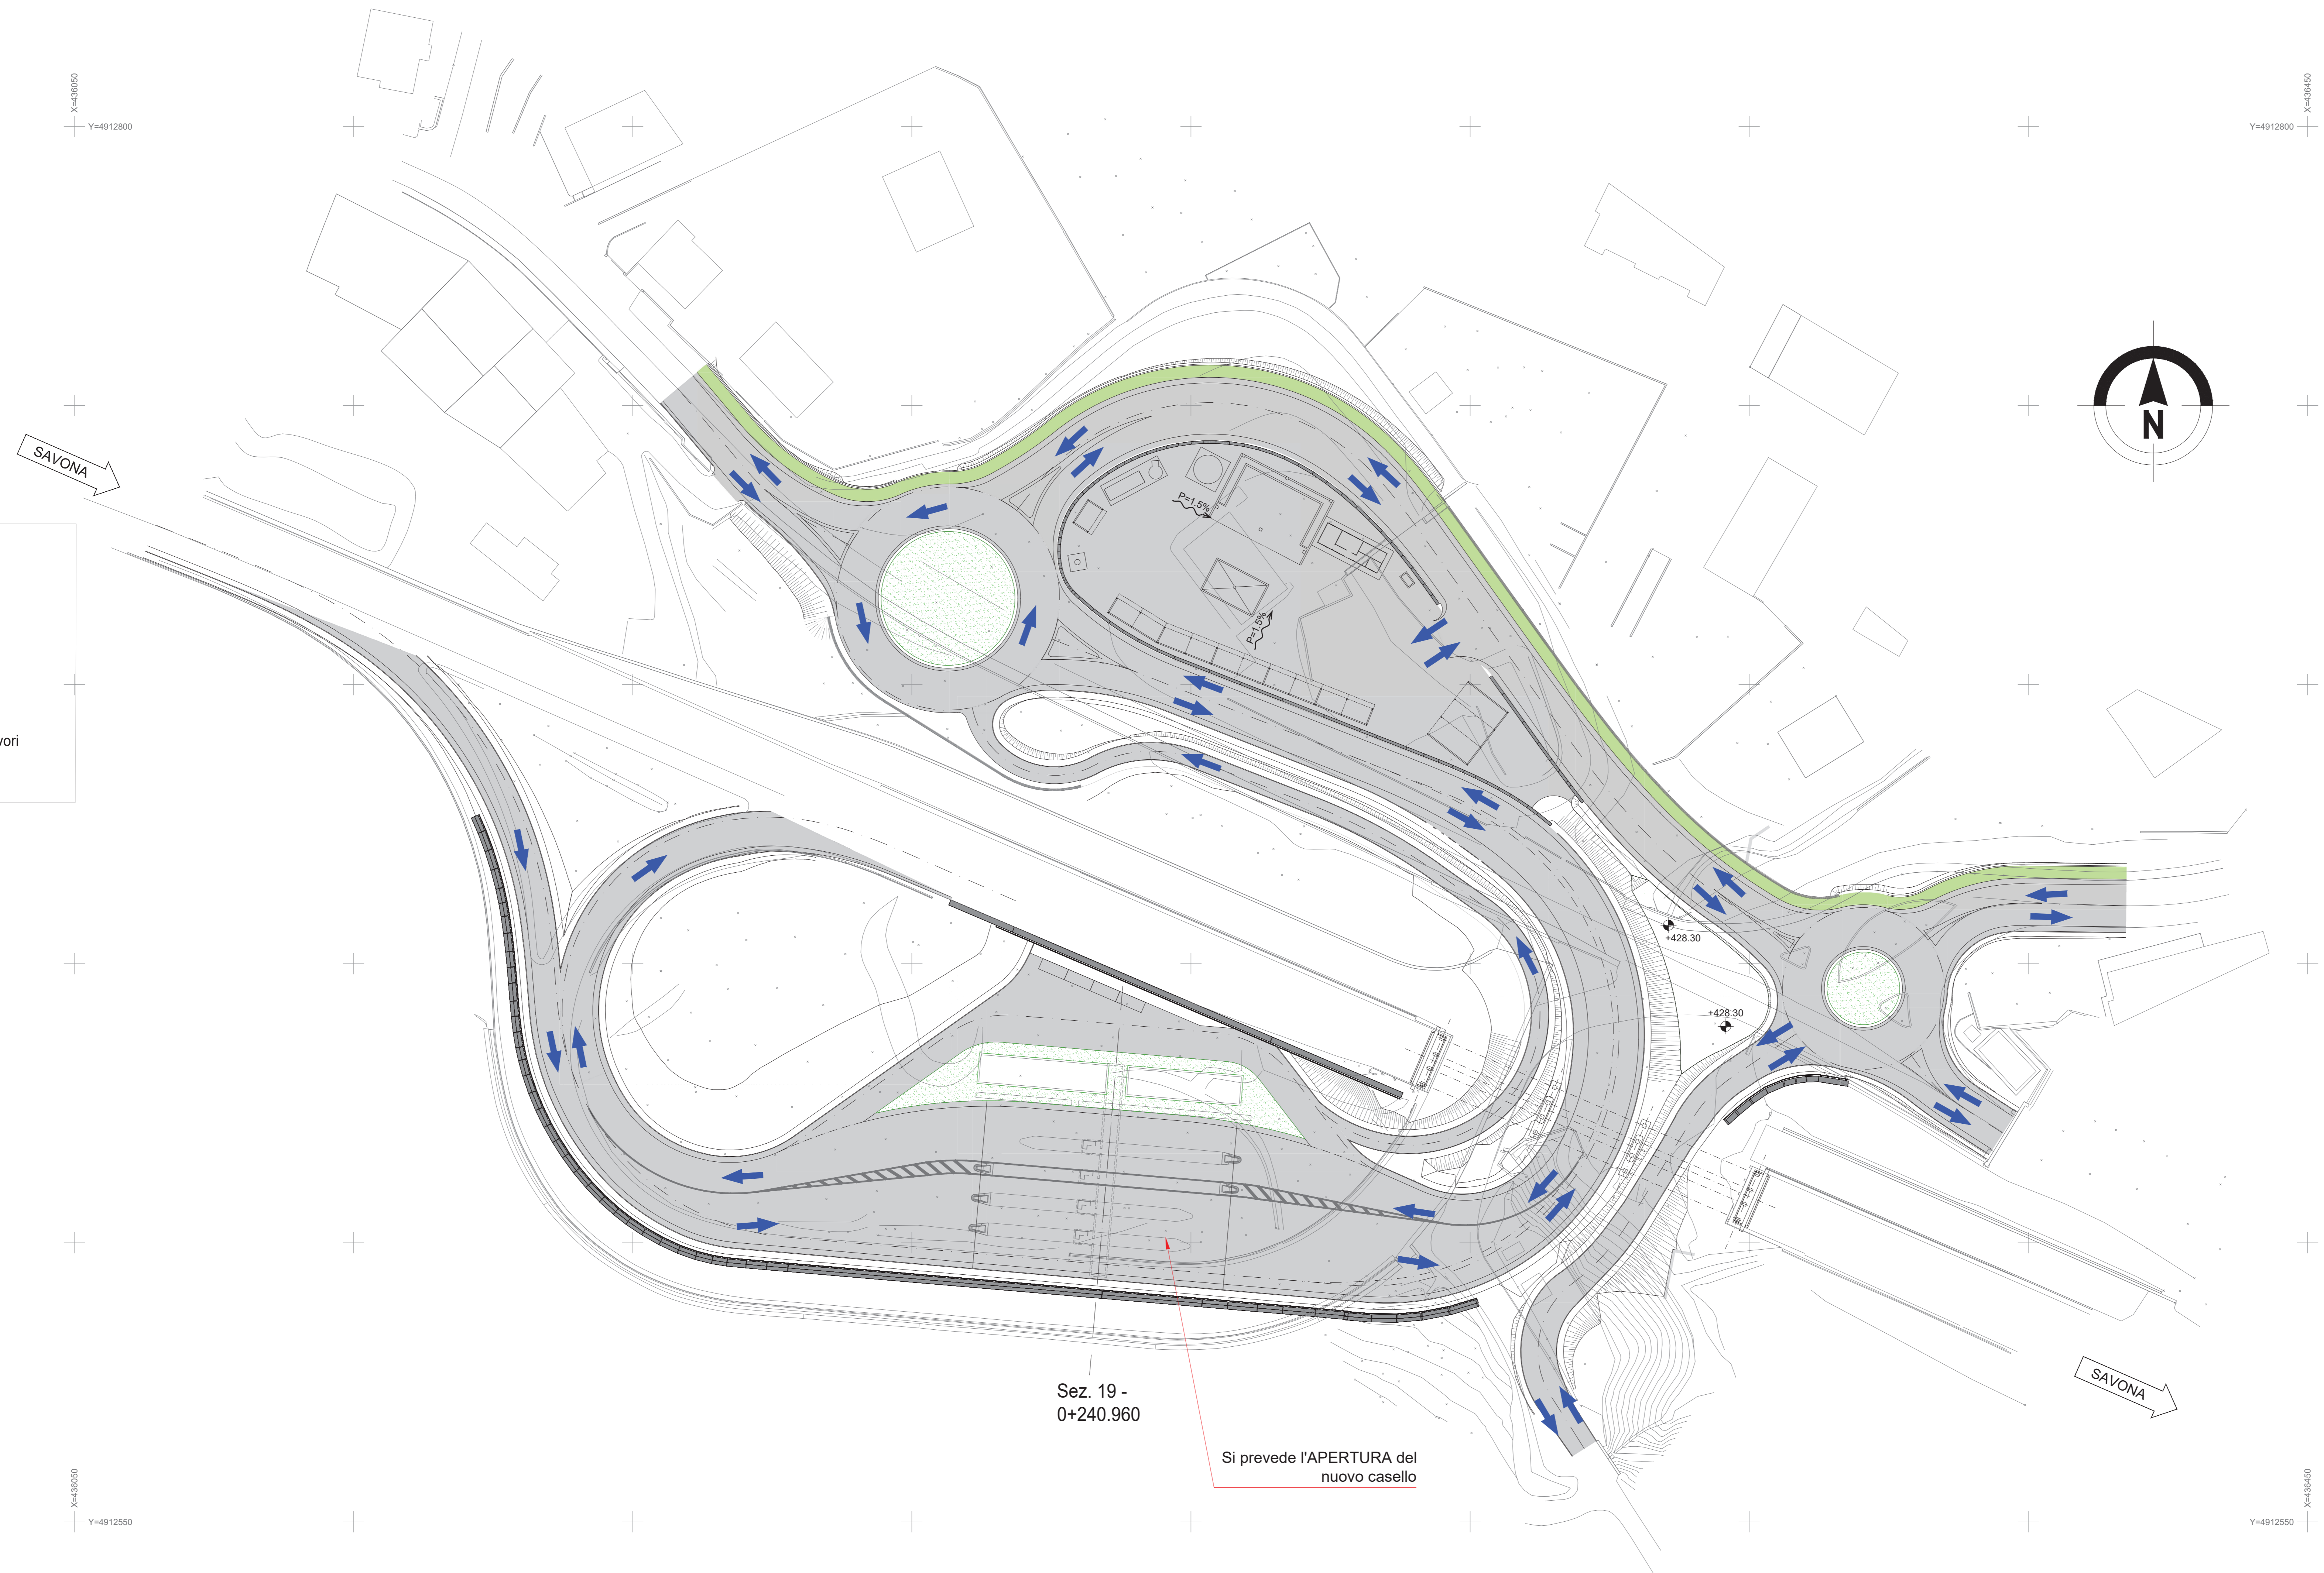

Sez. 19 -
0+240.960

Si prevede l'APERTURA del nuovo casello

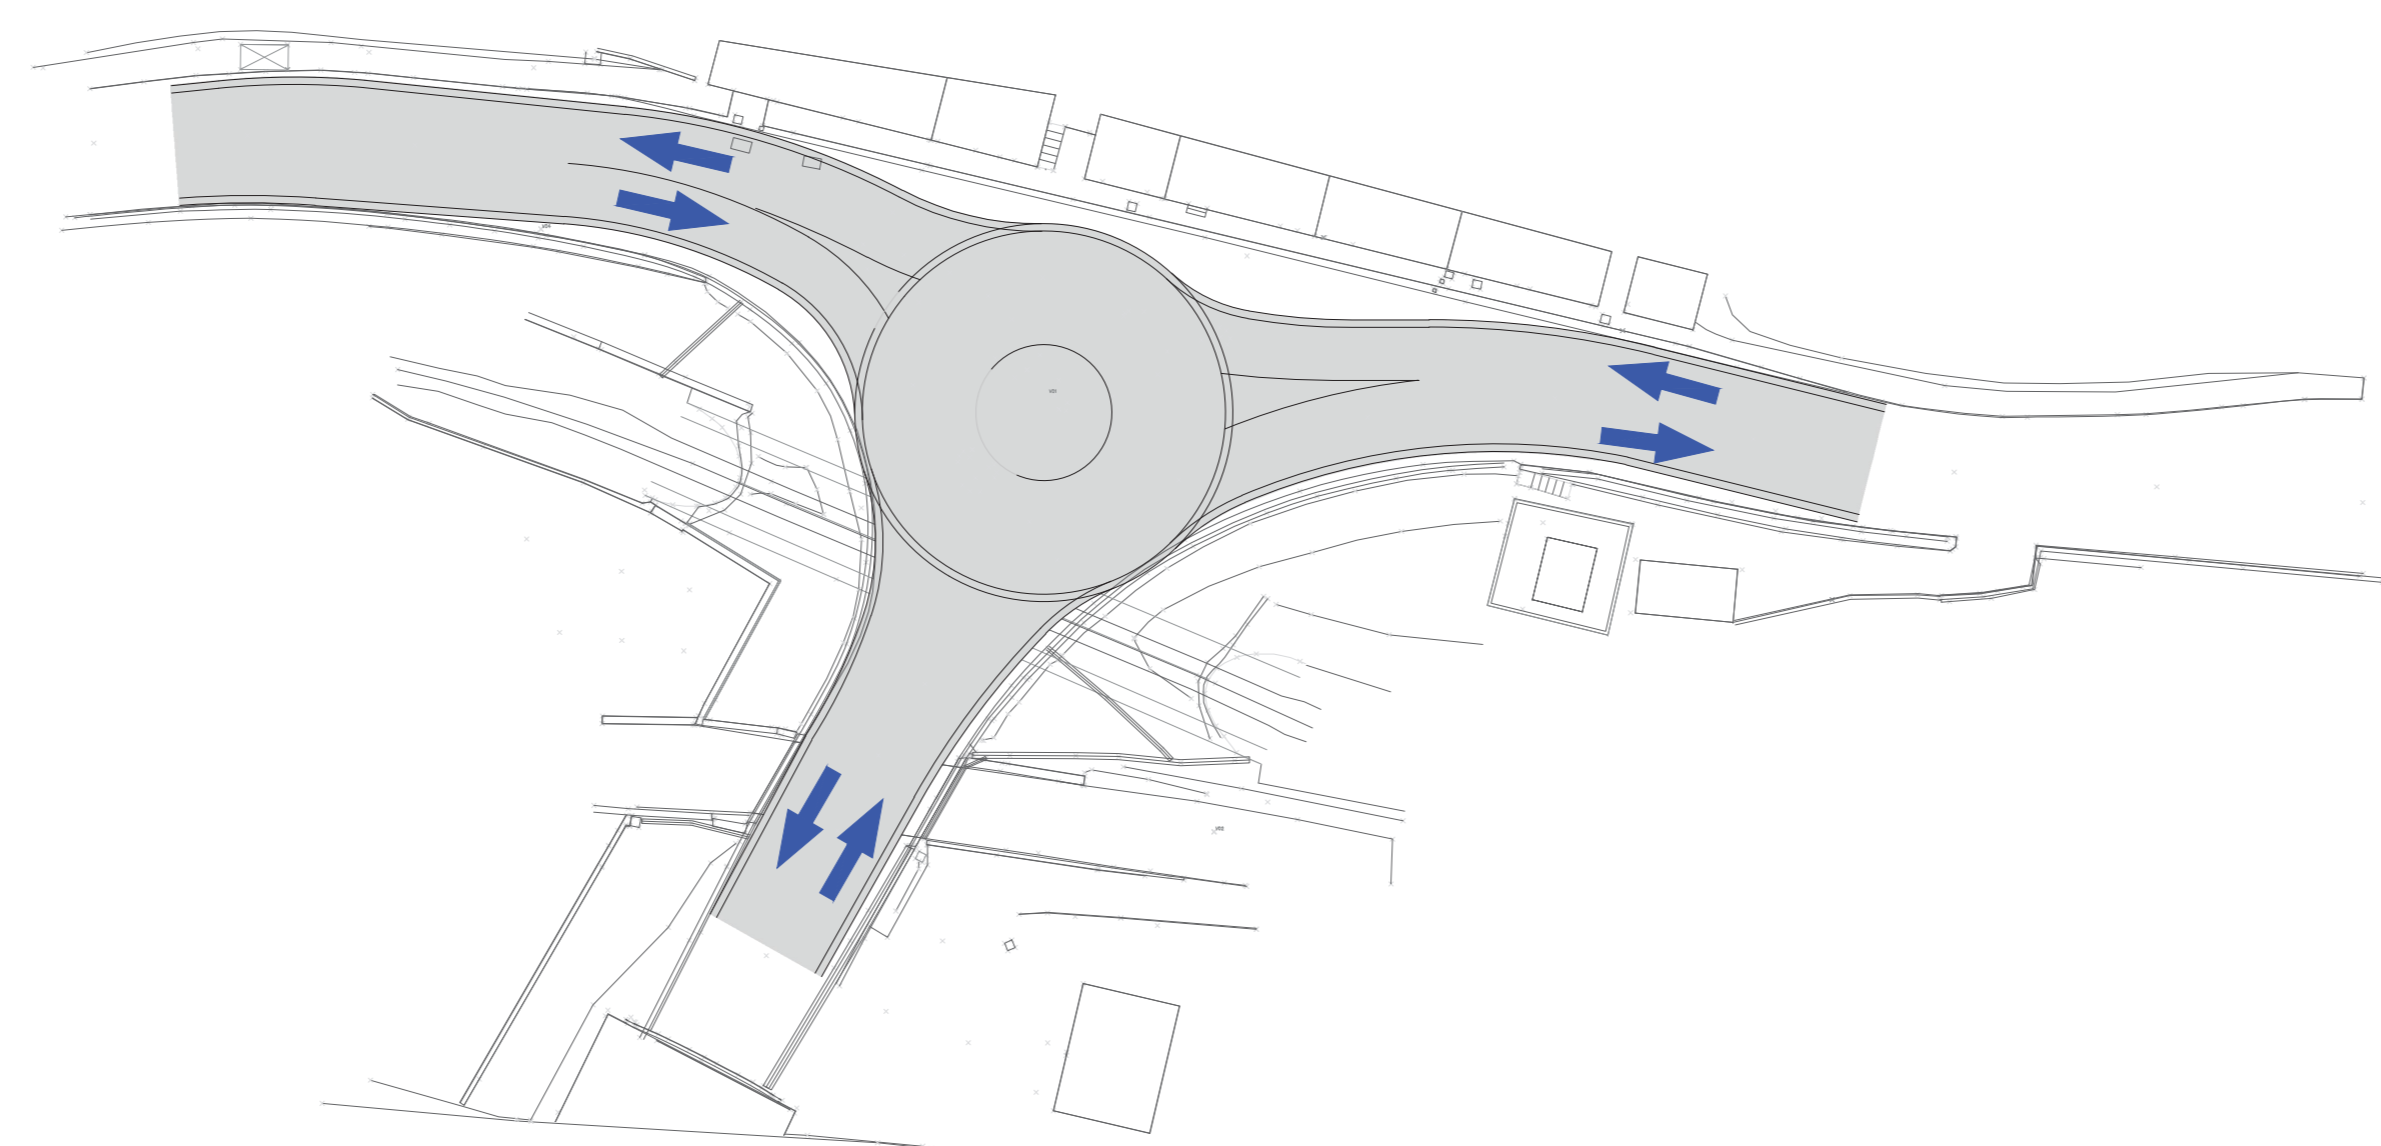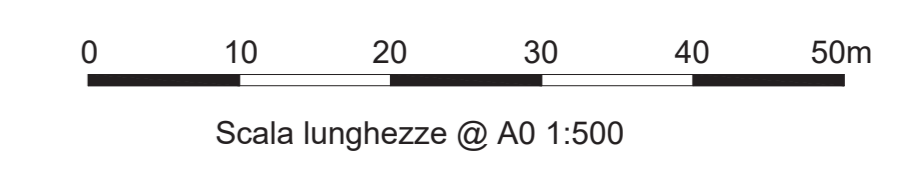



Autostrada dei Fiori
Tronco A6: Torino - Savona

LAVORI DI ADEGUAMENTO
DELLA STAZIONE DI MILLESIMO

CARREGGIATA SUD

PROGETTO DEFINITIVO

PARTE GENERALE
CANTIERIZZAZIONE
PLANIMETRIA FASI DI LAVORO TAV. 5 DI 5

PROGETTISTA	RESPONSABILE INTEGRAZIONE ATTIVITÀ SPECIALISTICHE	CONSULENTE	COMMITTENTE
<small>On. Ing. Enrico Olivani Ordine degli Ingegneri di Milano n° A. 5285</small> 	<small>On. Ing. Enrico Olivani Ordine degli Ingegneri di Milano n° A. 5285</small> 	<small>On. Ing. Enrico Olivani Ordine degli Ingegneri di Milano n° A. 5285</small> 	<small>Autorità dei Fiori S.p.A. Via della Repubblica, 65 10100 Intra (NO)</small>

REV.	DATA	DESCRIZIONE	REDATTO	CONTR.	APPROV.	RESAME	DATA	SCALA
							N. PROG.	
							032	

CODIFICA: P073 D A06 CAN 00 PL 005 A
FIO61BA0001

RESPONSABILE DEL PROCEDIMENTO:
 VISTO DELLA COMMITTENTE: