


**NOTE**

- 1) Tutte le dimensioni sono espresse in m salvo dove diversamente specificato.
- 2) Tutte le quote altimetriche sono riferite al livello medio mare.

**LEGENDA**

- Viabilità oggetto della presente tavola
- Marciapiede della viabilità oggetto della presente tavola
- Riempimenti / aree a verde

0 10 20 30 40 50m  
Scala lunghezze @ A0 1:500

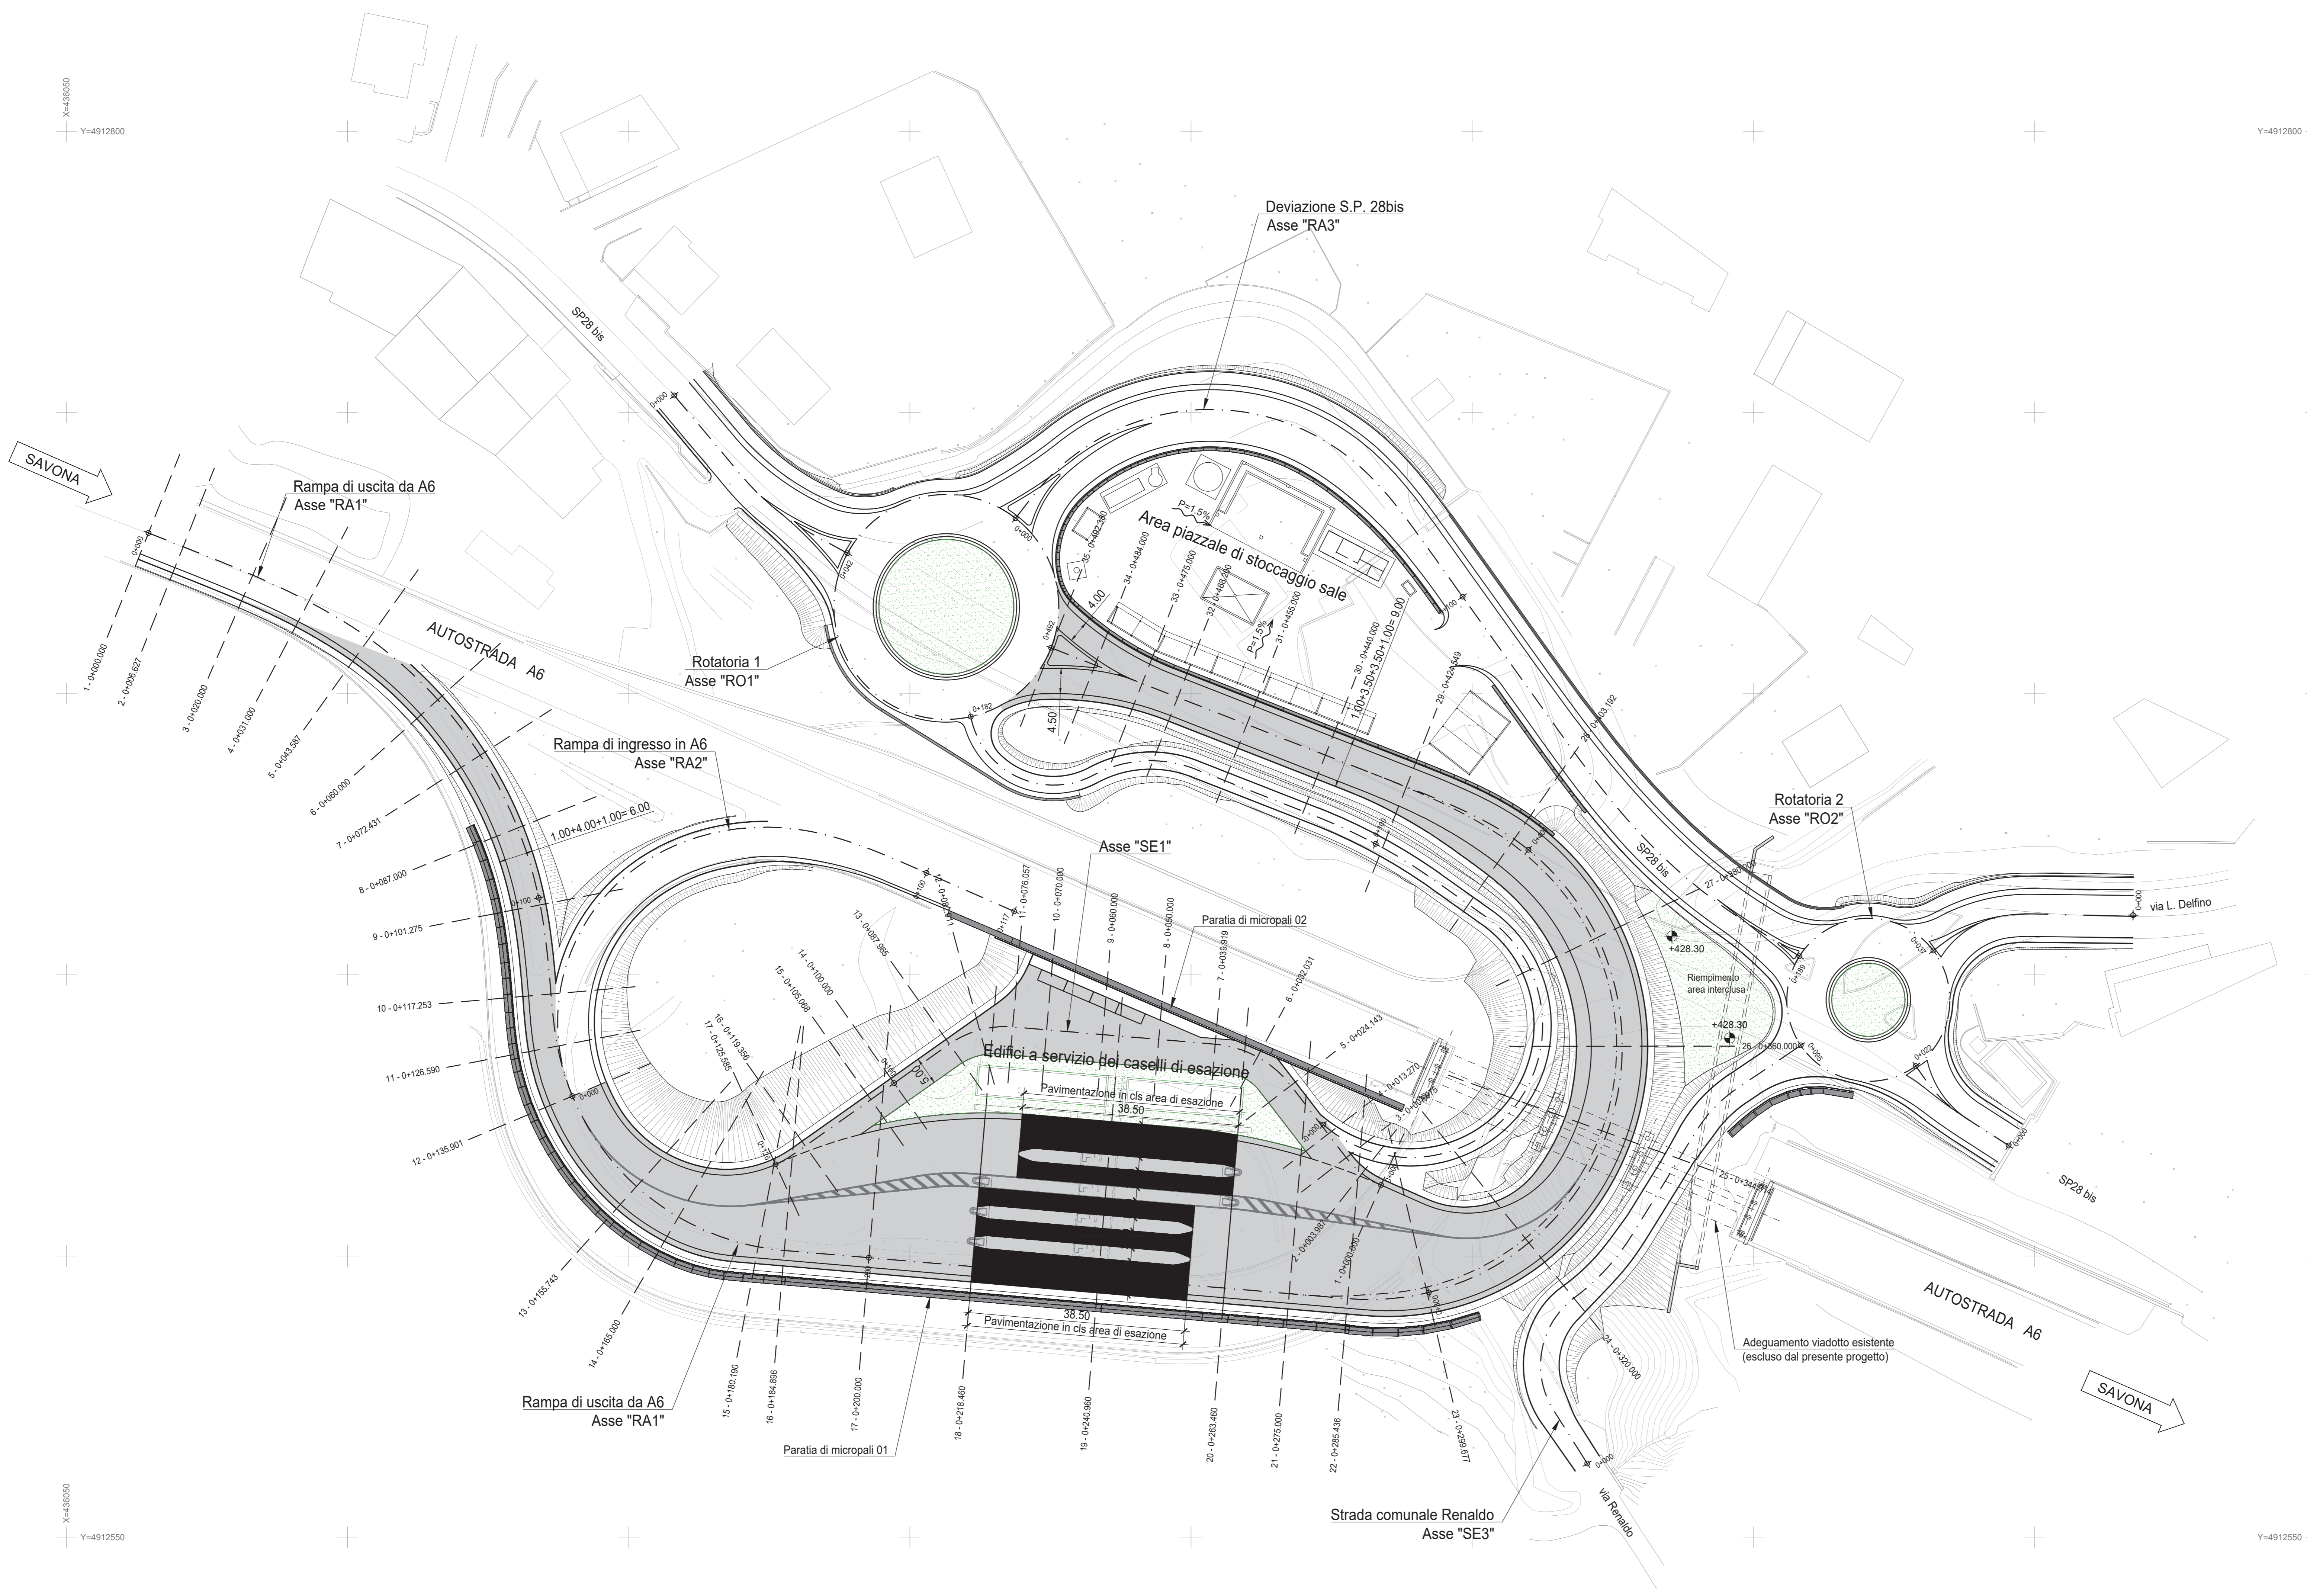

**Autostrada dei Fiori**  
Tronco A6: Torino - Savona

**LAVORI DI ADEGUAMENTO DELLA STAZIONE DI MILLESIMO**  
CARREGGIATA SUD

**PROGETTO DEFINITIVO**

**PROGETTO STRADALE**  
ASSE USCITA A6 E NUOVO PIAZZALE DI ESAZIONE (RA1 E SE1)  
PLANIMETRIA DI PROGETTO

PROGETTISTA	RESPONSABILE INTEGRAZIONE ATTIVITÀ SPECIALISTICHE	CONSULENTE	COMMITTENTE
Dir. Ing. Enrico Olivani Centro Studi Ing. Olivani n° A. 5285	Dir. Ing. Enrico Olivani Centro Studi Ing. Olivani n° A. 5285	SIMA	Autostrada dei Fiori S.p.A. Via delle Industrie, 45 10100 Inverigo (MI)

REV.	DATA	DESCRIZIONE	REDATTO	CONTR.	APPROV.	RESAME	DATA	SCALA
								1:500
							N. PROG.	047

PROGETTO: 047  
F061BA0001  
CUP: E54E0900080007

RESPONSABILE DEL PROCEDIMENTO: \_\_\_\_\_ VISTO DELLA COMMITTENTE: \_\_\_\_\_