



ALLA SSE TERNA DI NUOVA REALIZZAZIONE

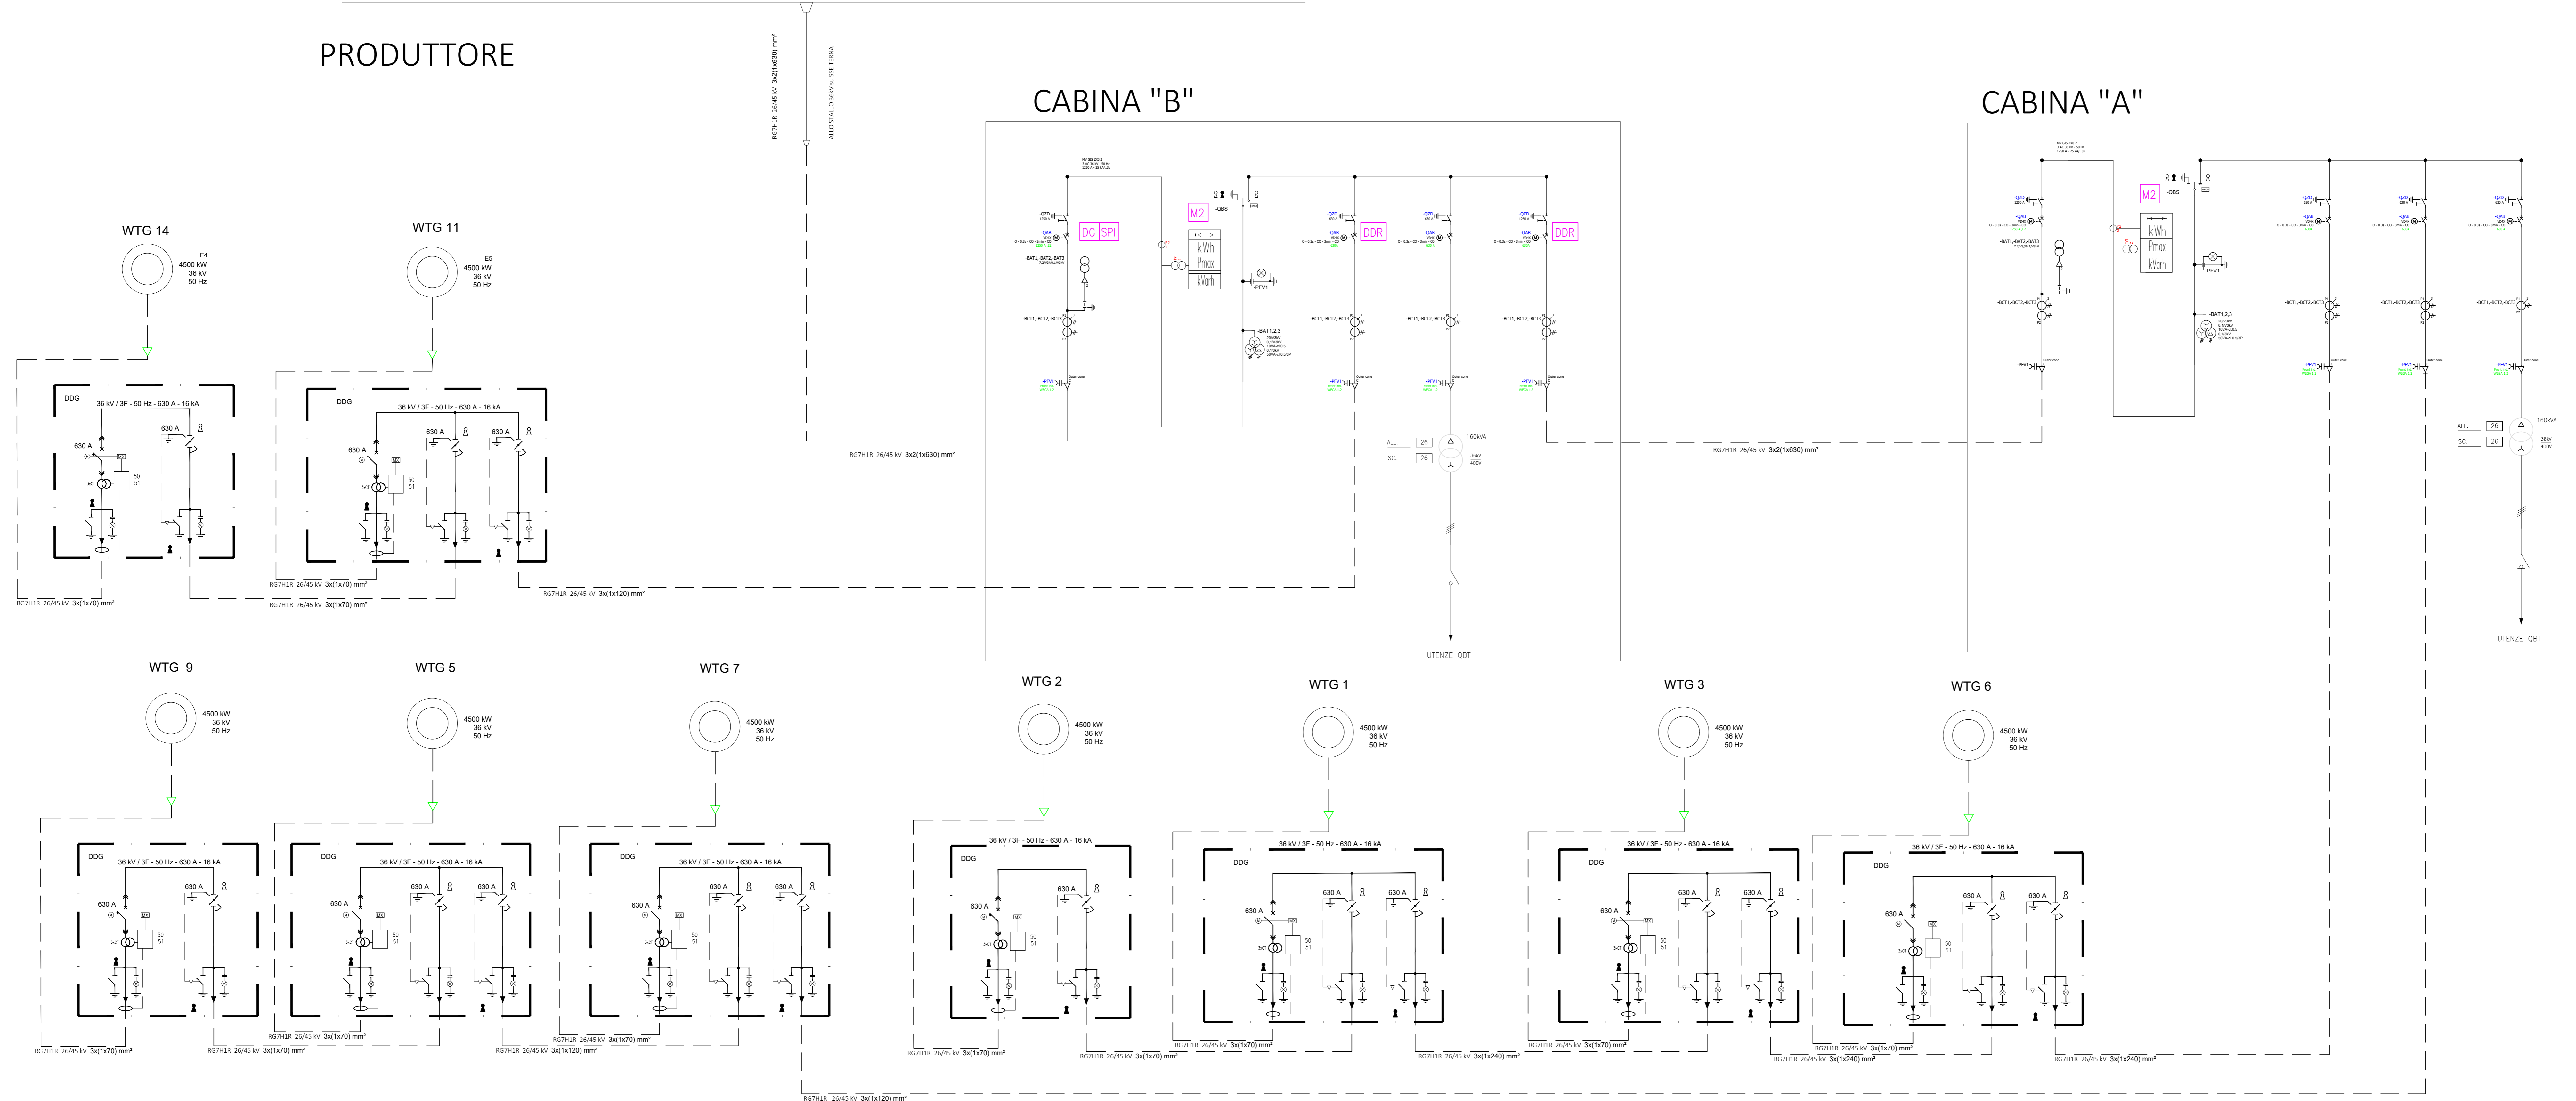

- M1 MISURA ENERGIA SCAMBIATA
- M2 MISURA ENERGIA PRODOTTA
- DG DISPOSITIVO GENERALE
- SPI SISTEMA PROTEZIONE DI INTERFACCIA
- DDI DISPOSITIVO DI INTERFACCIA
- DDR DISPOSITIVO DI RINCALZO
- CCI CONTROLLORE CENTRALE DI IMPIANTO

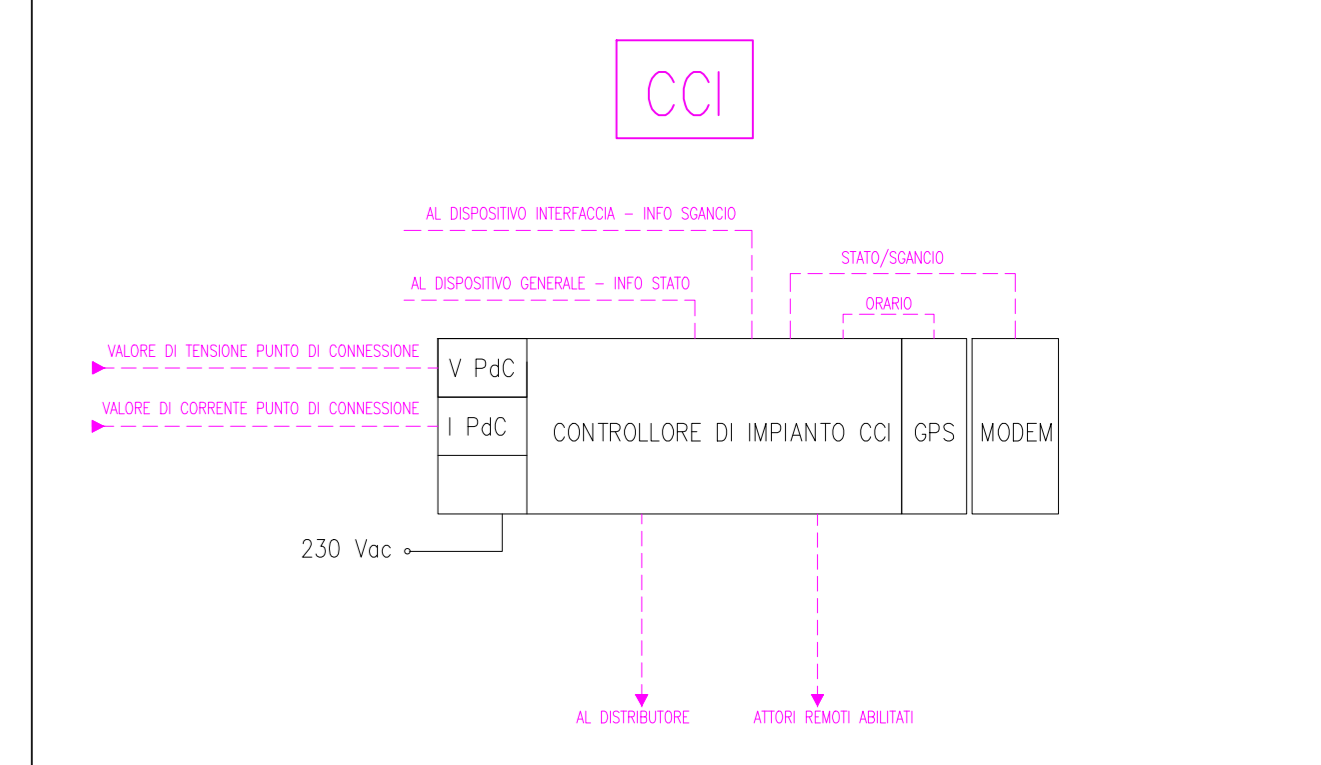

Comments:

EMILIE Wind srl
Via Sardegna, 40
00187 Roma (RM), Italy

**IMPIANTO EOLICO "EMILIE"
CASALFUMANESE (BO)**

Nome file		Commissa	IT-VSEMI-POR-ELE-DW-01
Schema Unifilare		P22033	Unifilare Generale
Data	Descrizione	Elaborato	Verificato
20/05/2023	00	Emissione	P. Concas
			C. Ornetto
			C. Di Michele
			Approvato
			Scala

PROGER - Via Sardegna, 40 - 00187 Roma (RM), Italy - Tel. +39 06 49820200 - Fax +39 06 49820201 - Email: info@proger.it