Firmato digitalmente da
DOMENICO TETA
CN = TETA DOMENICO
C = IT

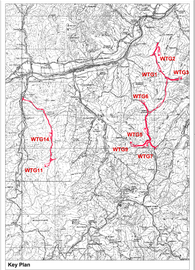

Key Plan

Legende

- Posizione Torre Aerogenerator
- Percorso Candidato Interrato: 2x- 1 tubo Ø 200 mm; Cavi RG7H1R 26/30 kV 3x(1x185) mm²
- Percorso Candidato Interrato: 2x- 1 tubo Ø 200 mm; Cavi RG7H1R 26/30 kV 3x(1x70) mm²
- Percorso Candidato Interrato: 2x- 1 tubo Ø 200 mm; Cavi RG7H1R 26/30 kV 3x(1x120) mm²
- Percorso Candidato Interrato: 2x- 1 tubo Ø 200 mm; Cavi RG7H1R 26/30 kV 3x(1x240) mm²
- Percorso Candidato Interrato: 2x- 1 tubo Ø 250 mm; Cavi RG7H1R 26/30 kV 3x(1x400) mm²
- Posizione Buche Giunti Dotati in: 630 Dimensioni L x P x H = 1 x 2 x 1 m
- Posizione Cabine Elettriche

Committente:

EMILIE Wind srl
Via Sardegna, 40
00187 **Roma** (Rm), Italy

IMPIANTO EOLICO "EMILIE"
SITO IN CASALFIUMANESE (BO)

Percorso cavi di Media Tensione e Tracciato di connessione con Sezioni cavidotto

Tutti i diritti riservati ai sensi del R.D. 1127/1939 e della L.633/41 Il presente documento non può essere riprodotto o trasmesso a terzi senza autorizzazione della PROGER S.p.A. o dei titolari dei diritti di utilizzo ad esso inerenti.

Data / Date	Rev.	Descrizione / Description	Redatto / Drawn	Verificato / Checked	Approvato / Approved
Giugno 2023	00	Prima Emissione	R. Conca	C. Ornetto	D. Teta

PROGER

Progettisti / Designers
PROGER S.p.A.
Via Ferdinando Ferrara, 4
Zona Ind. 65 - 66020 San Giovanni Teatino (CH), Italy
T. +39 085 4463 1 - F. +39 085 4463 1 e-mail: proger@

Nome file / Filename: F23103
Commessa / Job number: F23103
Codice elaborato / Drawing code: IT-VEGENA-PGR-ELE-DW-02
Foglio / Sheet: 1/1
Formato / Format: A0
Scala / Scale: 1:5000
Revisione / Revision: 00

Tipico A

Posa di cavidotti MT su strada sterrata, terreno agricolo o su strada bianca esistente o di nuova realizzazione

Valido per Sezione 1

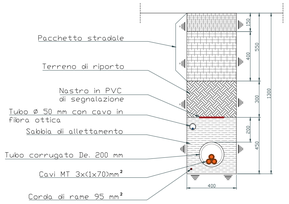

Tipico A

Posa di cavidotti MT su strada sterrata, terreno agricolo o su strada bianca esistente o di nuova realizzazione

Valido per Sezione 2

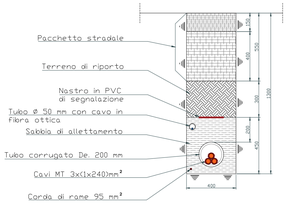

Tipico B

Posa di cavidotti MT su strada sterrata, terreno agricolo o su strada bianca esistente o di nuova realizzazione

Valido per Sezione 3

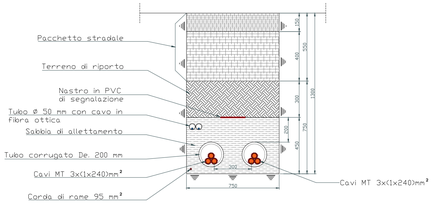

Tipico B

Posa di cavidotti MT su strada sterrata, terreno agricolo o su strada bianca esistente o di nuova realizzazione

Valido per Sezione 4

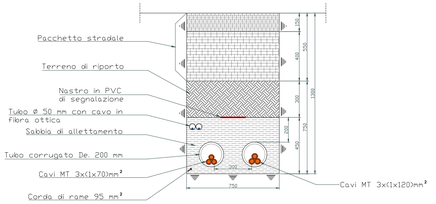

Tipico C

Posa di cavidotti MT su strada sterrata, terreno agricolo o su strada bianca esistente o di nuova realizzazione

Valido per Sezione 5

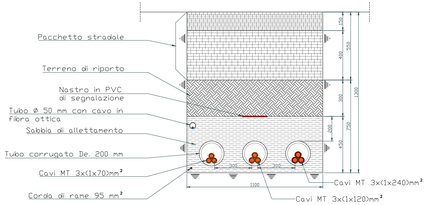

Tipico D

Posa di cavidotti MT su strada sterrata, terreno agricolo o su strada bianca esistente o di nuova realizzazione

Valido per Sezione 6

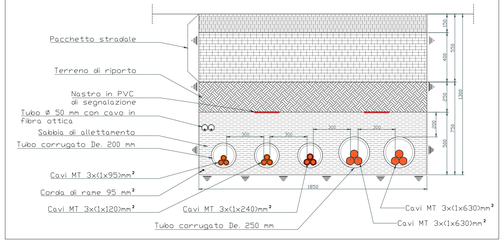

Tipico E

Posa di cavidotti MT su strada sterrata, terreno agricolo o su strada bianca esistente o di nuova realizzazione

Valido per Sezione 7

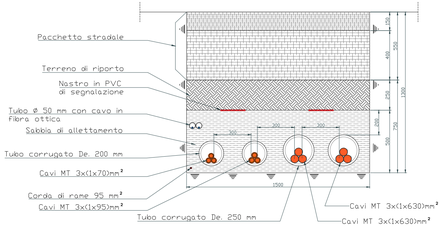

Tipico F

Posa di cavidotti MT su strada sterrata, terreno agricolo o su strada bianca esistente o di nuova realizzazione

Valido per Sezione 8

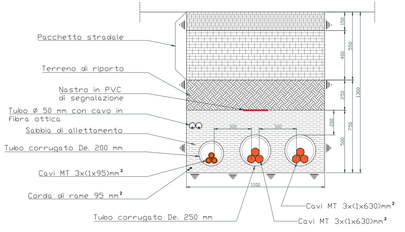

Tipico F

Posa di cavidotti MT su strada sterrata, terreno agricolo o su strada bianca esistente o di nuova realizzazione

Valido per Sezione 10

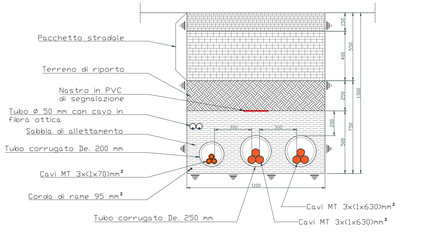

Tipico G

Posa di cavidotti MT su strada asfaltata

Valido per Sezione 9

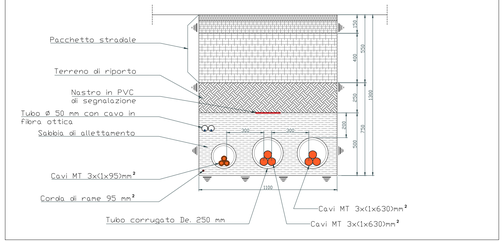

Tipico H

Posa di cavidotti MT su strada sterrata, terreno agricolo o su strada bianca esistente o di nuova realizzazione

Valido per Sezione 11

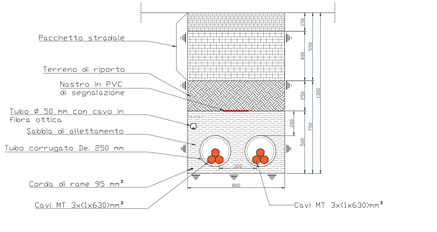

Tipico I

Posa di cavidotti MT su strada asfaltata

Valido per Sezione 12

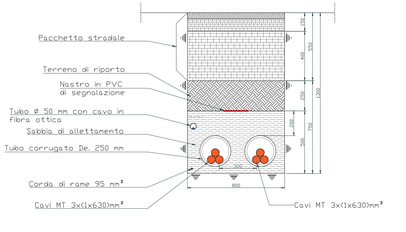

Note : Le quote sono espresse in mm.

Committente:

EMILIE Wind srl
Via Sardegna, 40
00187 **Roma** (Rm), Italy

IMPIANTO EOLICO "EMILIE"
SITO IN CASALFIUMANESE (BO)

Percoso cavi di Media Tensione e Tracciato di connessione con Sezioni cavidotti

Questo elaborato è di proprietà della Proger S.p.A. pertanto non può essere riprodotto né integralmente, né in parte senza l'autorizzazione scritta della stessa.
Da non utilizzare per scopi diversi da quelli per cui è stato fornito.

			Nome file	Commessa	Codice elaborato	
			IT-VESEMI-PGR-ELE-DW-02.DWG	P22033	IT-VESEMI-PGR-ELE-DW-02	
						2/2
						Pagina
Giugno 2023	00	Prima Emissione	P. Concas	C. Ometto	D. Teta	1:20
Data	Rev.	Descrizione	Elaborato	Verificato	Approvato	Scala

PROGER
Certificata UNI EN ISO 9001:2015
Certificata UNI EN ISO 14001:2015
Certificata BS OHSAS18001:2007

PROGER S.P.A.
Operatice Office
Via Po', 99 - 66020 **San Giovanni Teatino** (CH), Italy
T: +39.085.44.41.1 - F:+39.085.44.41.230 - proger.it