




TIPOICO MAGLIA DI TERRA DELLE CABINE ELETTRICHE

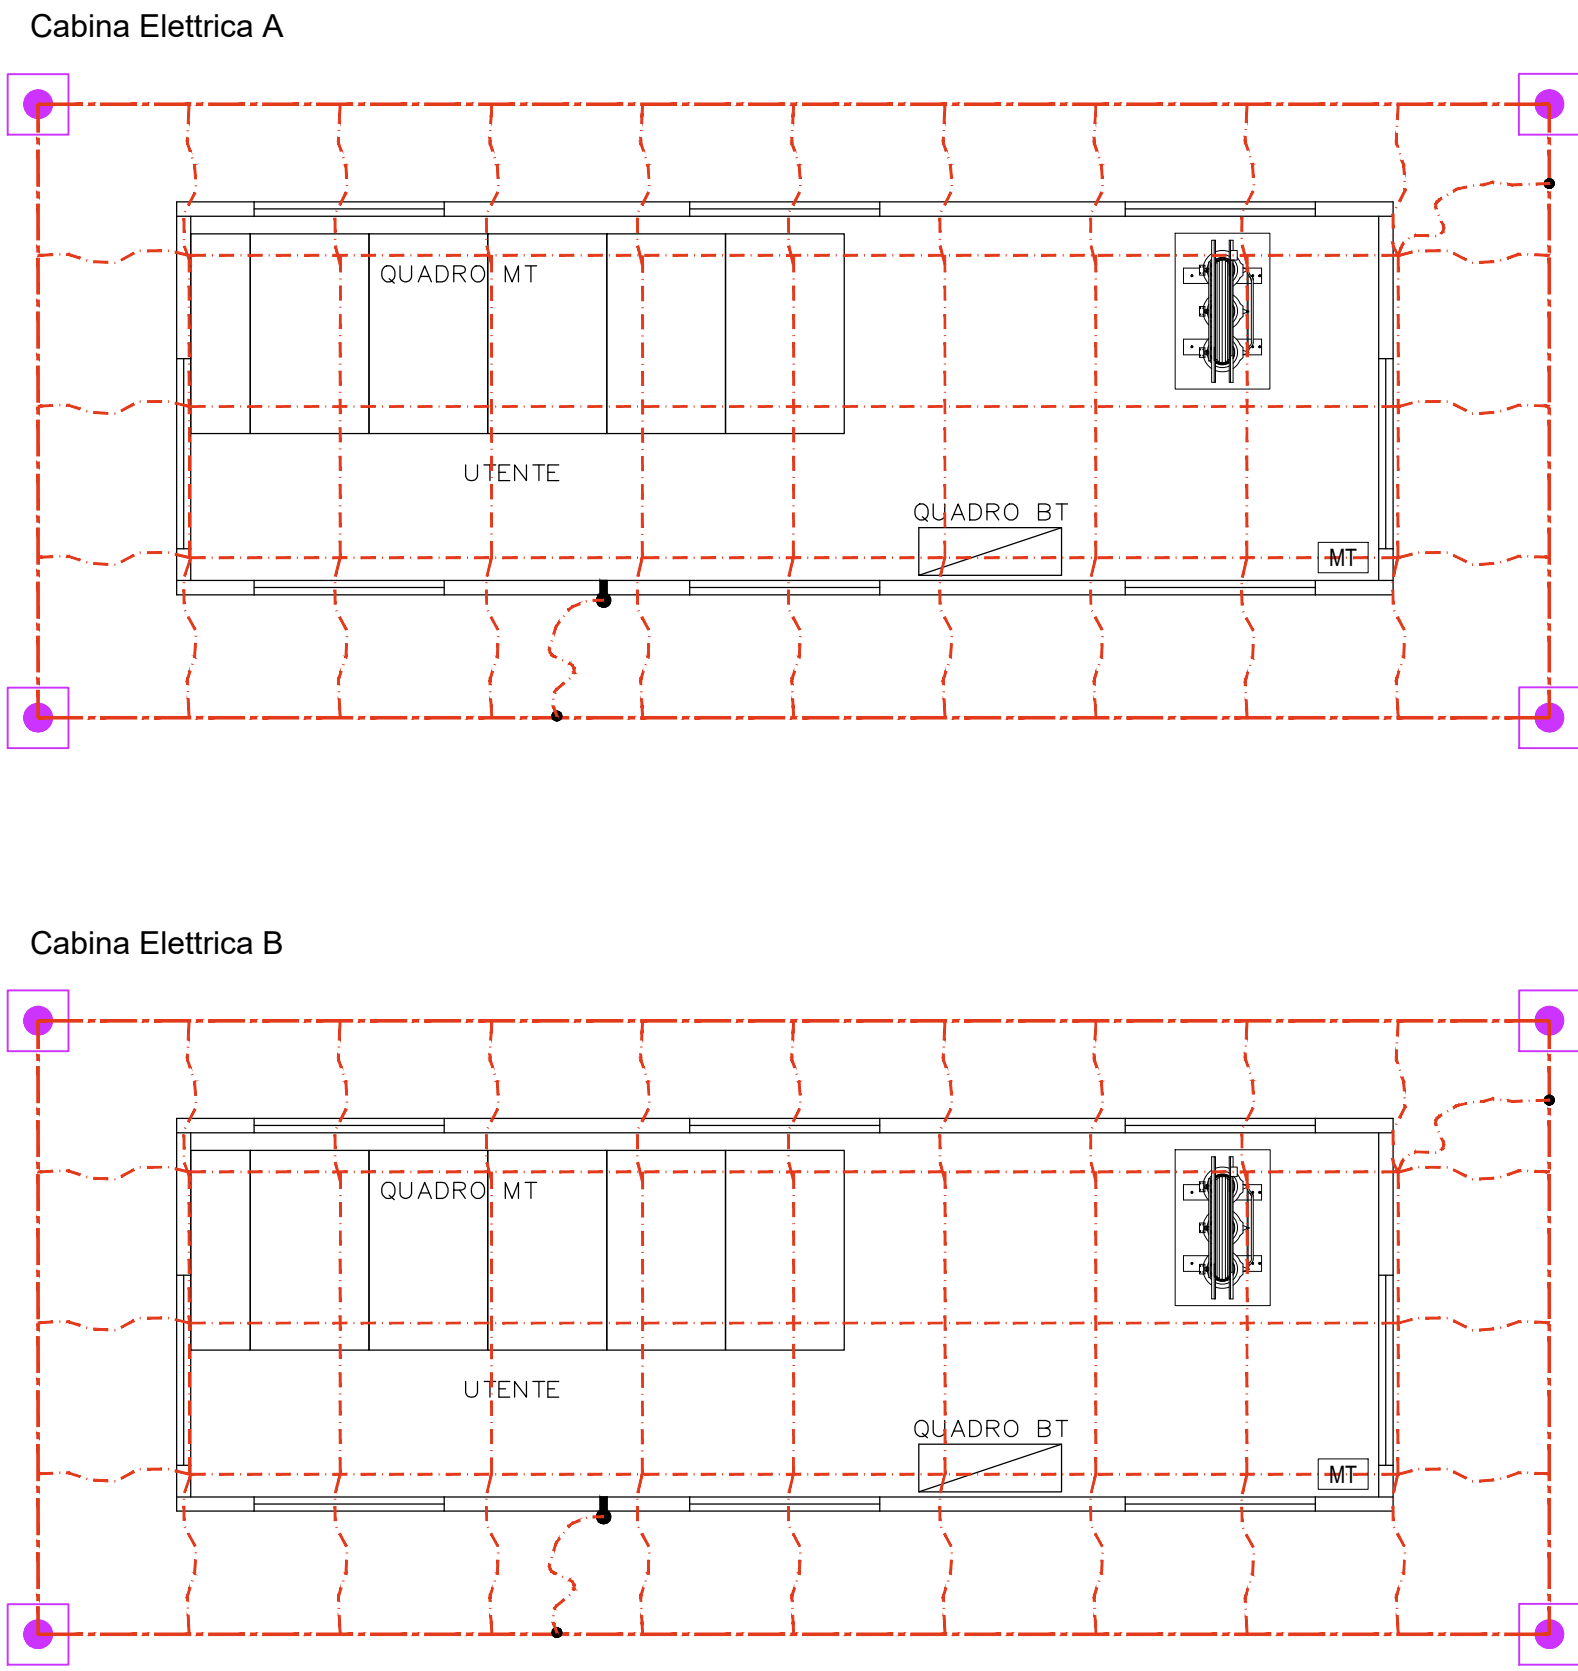


Legenda particolari rete di terra

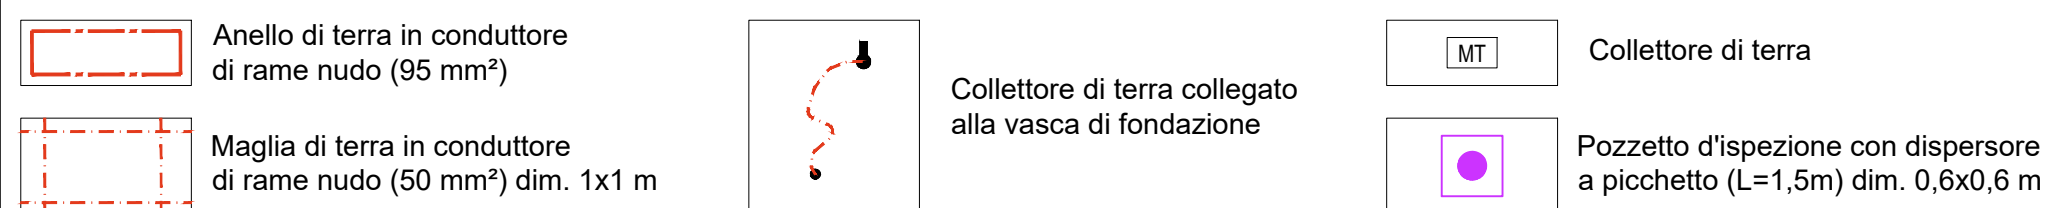


TIPOICO DI INSTALLAZIONE POZZETTO CON DISPERSORE DI TERRA DI CABINA

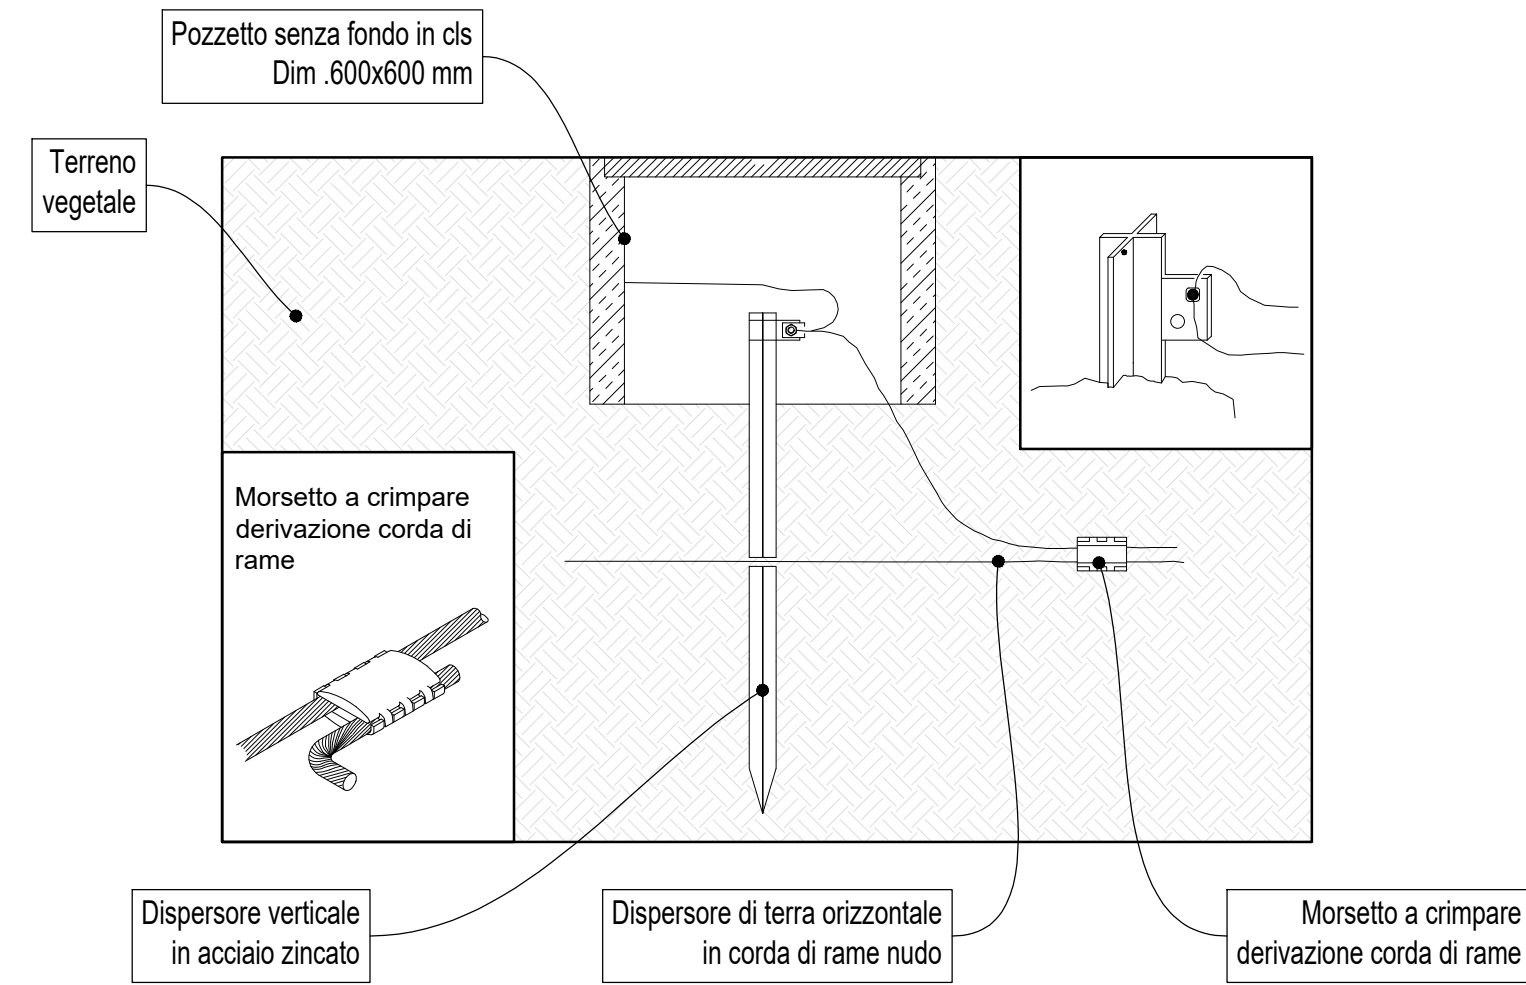

TIPOICO DI INSTALLAZIONE COLLETORE DI TERRA DELLE CABINE

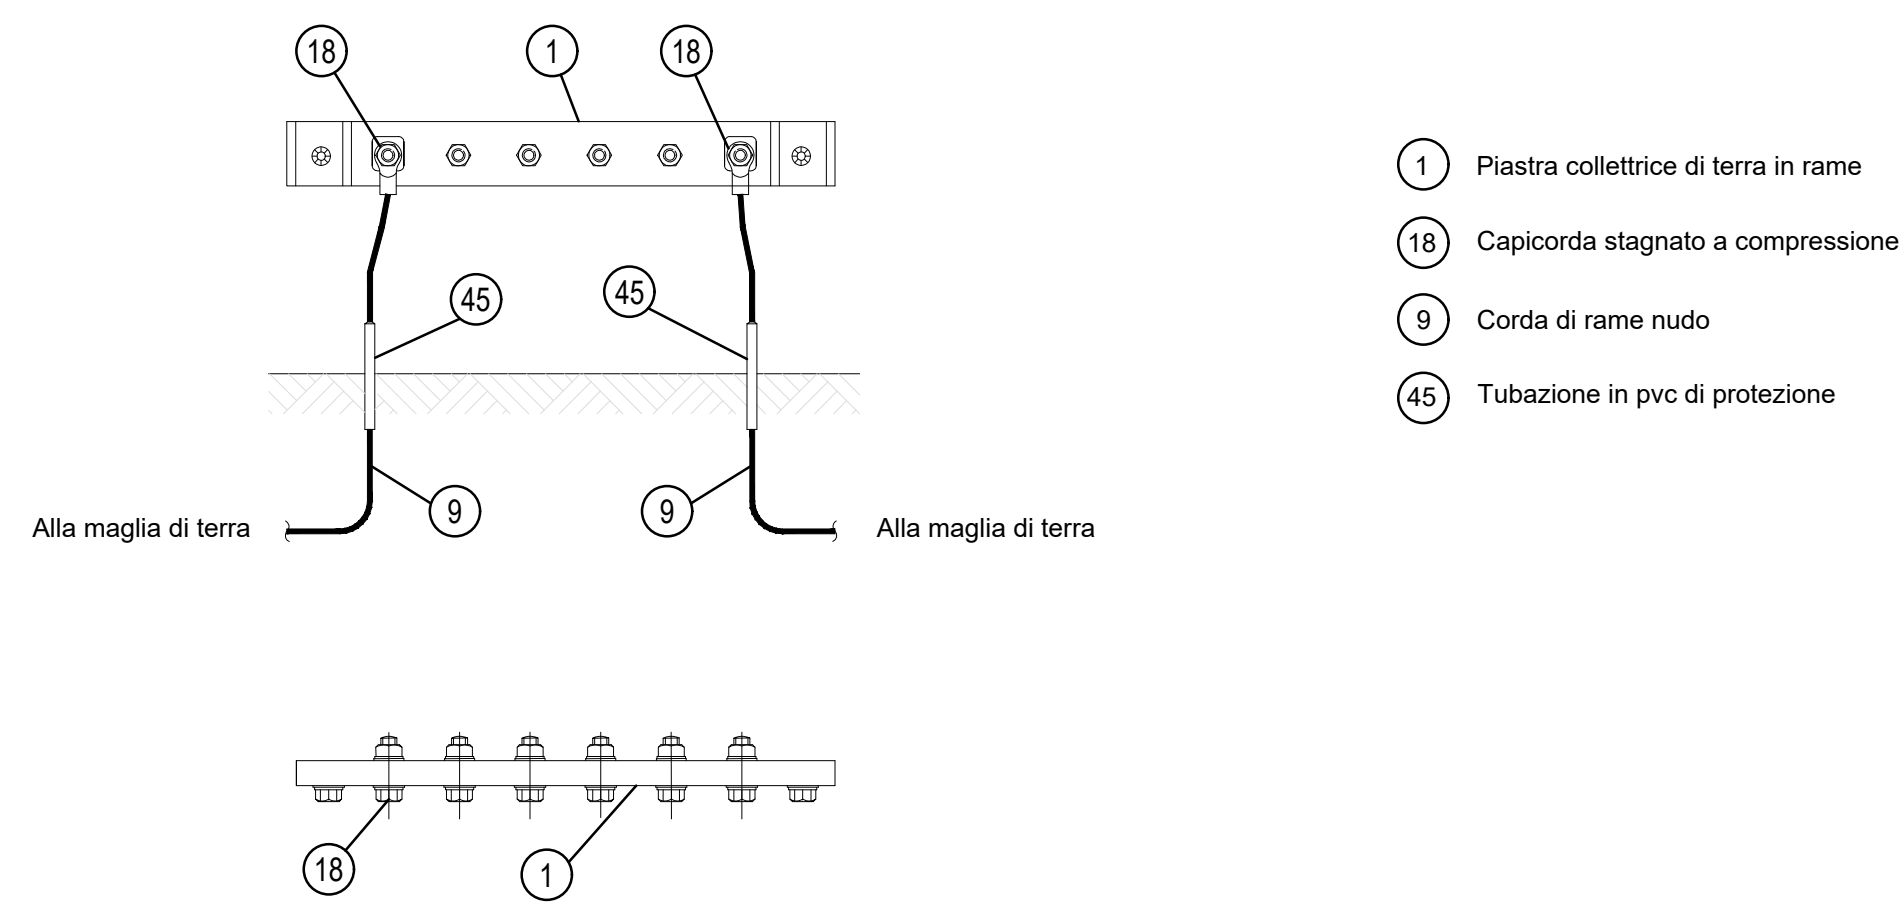


SCHEMA RETE DI TERRA IMPIANTO EOLICO

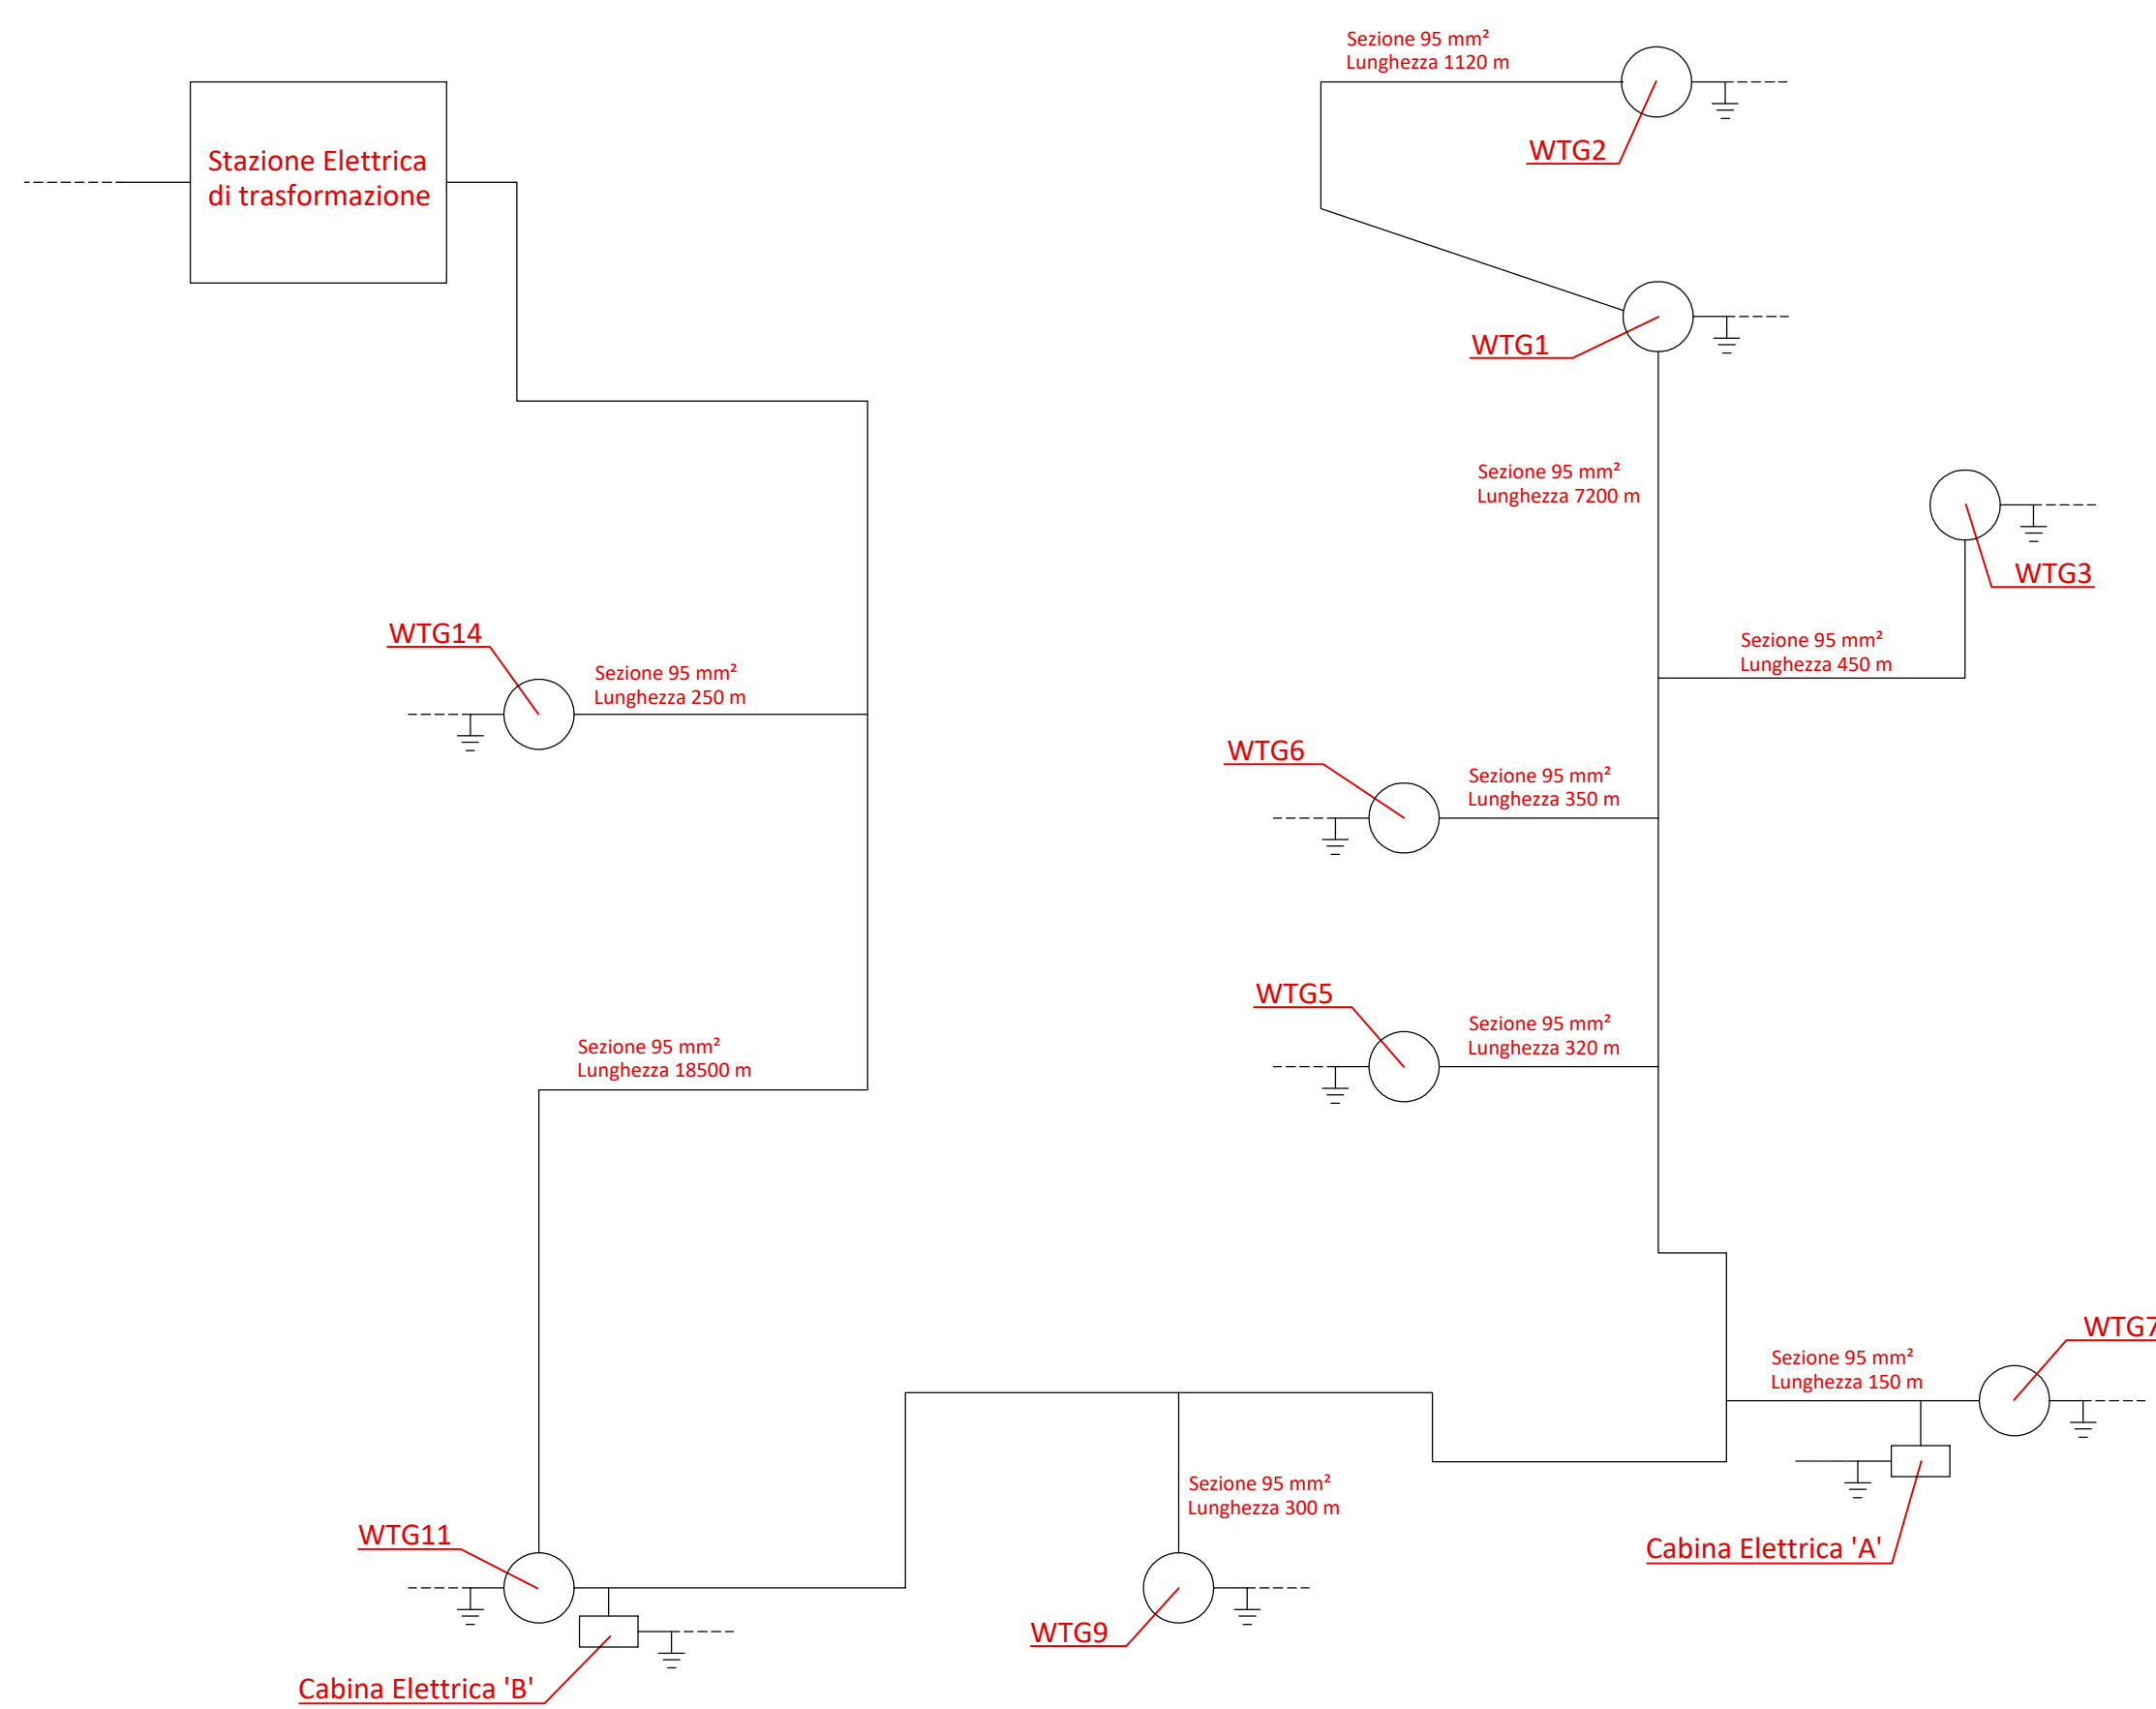


Schema rete di terra WTG

IMPIANTO DI TERRA	
SIMBOLO	DESCRIZIONE
	DISPERSORE A PICCHETTO in profilato di acc.zinc. 50X50X5mm L=2,5m
	CONNESSIONE CON MORSETTO IMBULLONATO
	CONNESSIONE CON MORSETTO IMBULLONATO
	DISPERSORE IN CONDUTTORE NUOVO INTERRATO (simbolo alternativo)
	IDENTIFICATORE conduttore con 'Tappa, Profondità', Materiale, Dimensione

Vista in Pianta Fondazione Aereogeneratore

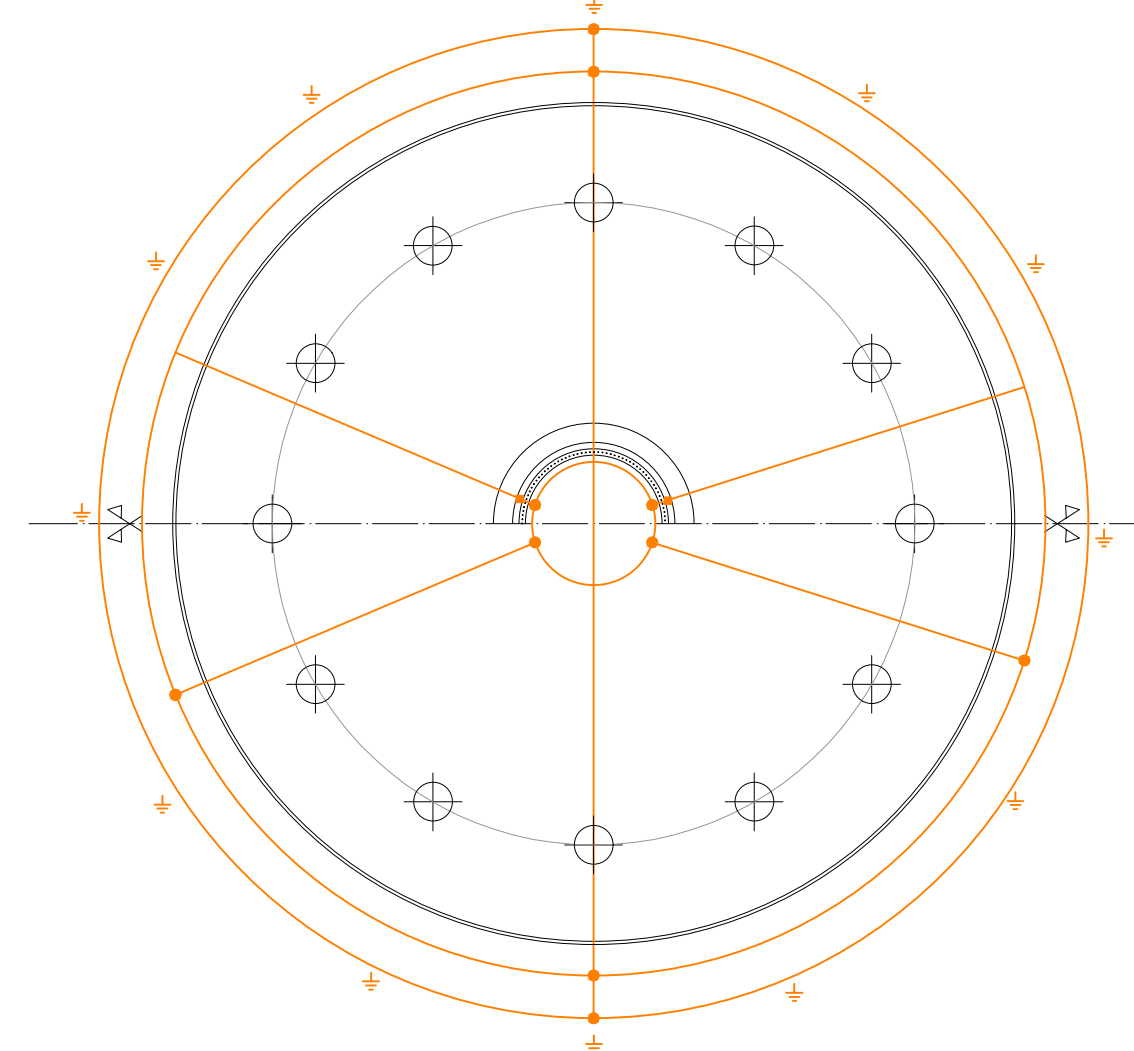

Sezione

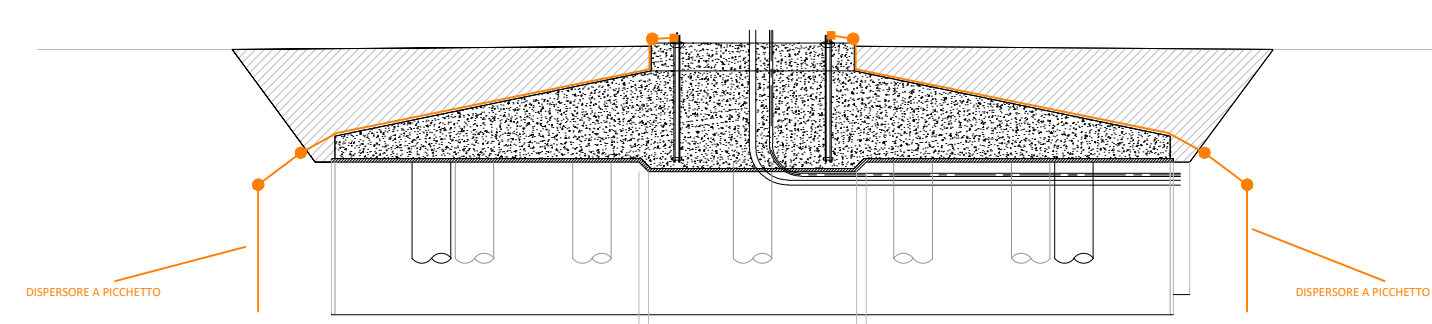

Committente:

**EMILIE Wind srl**  
Via Sardegna, 40  
00187 Roma (Rm), Italy

**IMPIANTO EOLICO "EMILIE"**  
**SITO IN CASALFIUMANESE (BO)**

Rete di terra

Questo elaborato è di proprietà della Proger S.p.A. pertanto non può essere riprodotto né integralmente, né in parte senza l'autorizzazione scritta della stessa. Da non utilizzare per scopi diversi da quelli per cui è stato fornito.		Nome file	Commissa	Codice elaborato	
		IT-VESEMI-PGR-ELE-DW-04	P22033	IT-VESEMI-PGR-ELE-DW-04	
				1/1	
				Pagina	
Giugno 2023	00	Prima Emissione	P. Concas	C. Ometto	D. Teta
Data	Rev.	Descrizione	Elaborato	Verificato	Approvato
					Scala



PROGER S.P.A.  
Operative Office  
Via Po', 99 - 66020 San Giovanni Teatino (CH), Italy  
T: +39.085.44.41.11 - F: +39.085.44.41.230 - proger.it

Certificata UNI EN ISO 9001:2015  
Certificata UNI EN ISO 14001:2015  
Certificata BS OHSAS18001:2007