


LEGENDA

- Punto di fondazione
- Piazzola definitiva
- Occupazione temporanea
- Ingombro rotore
- Viabilità di nuova realizzazione permanente
- Cavidotto MT interno
- Cabina di consegna
- Cabina di smistamento

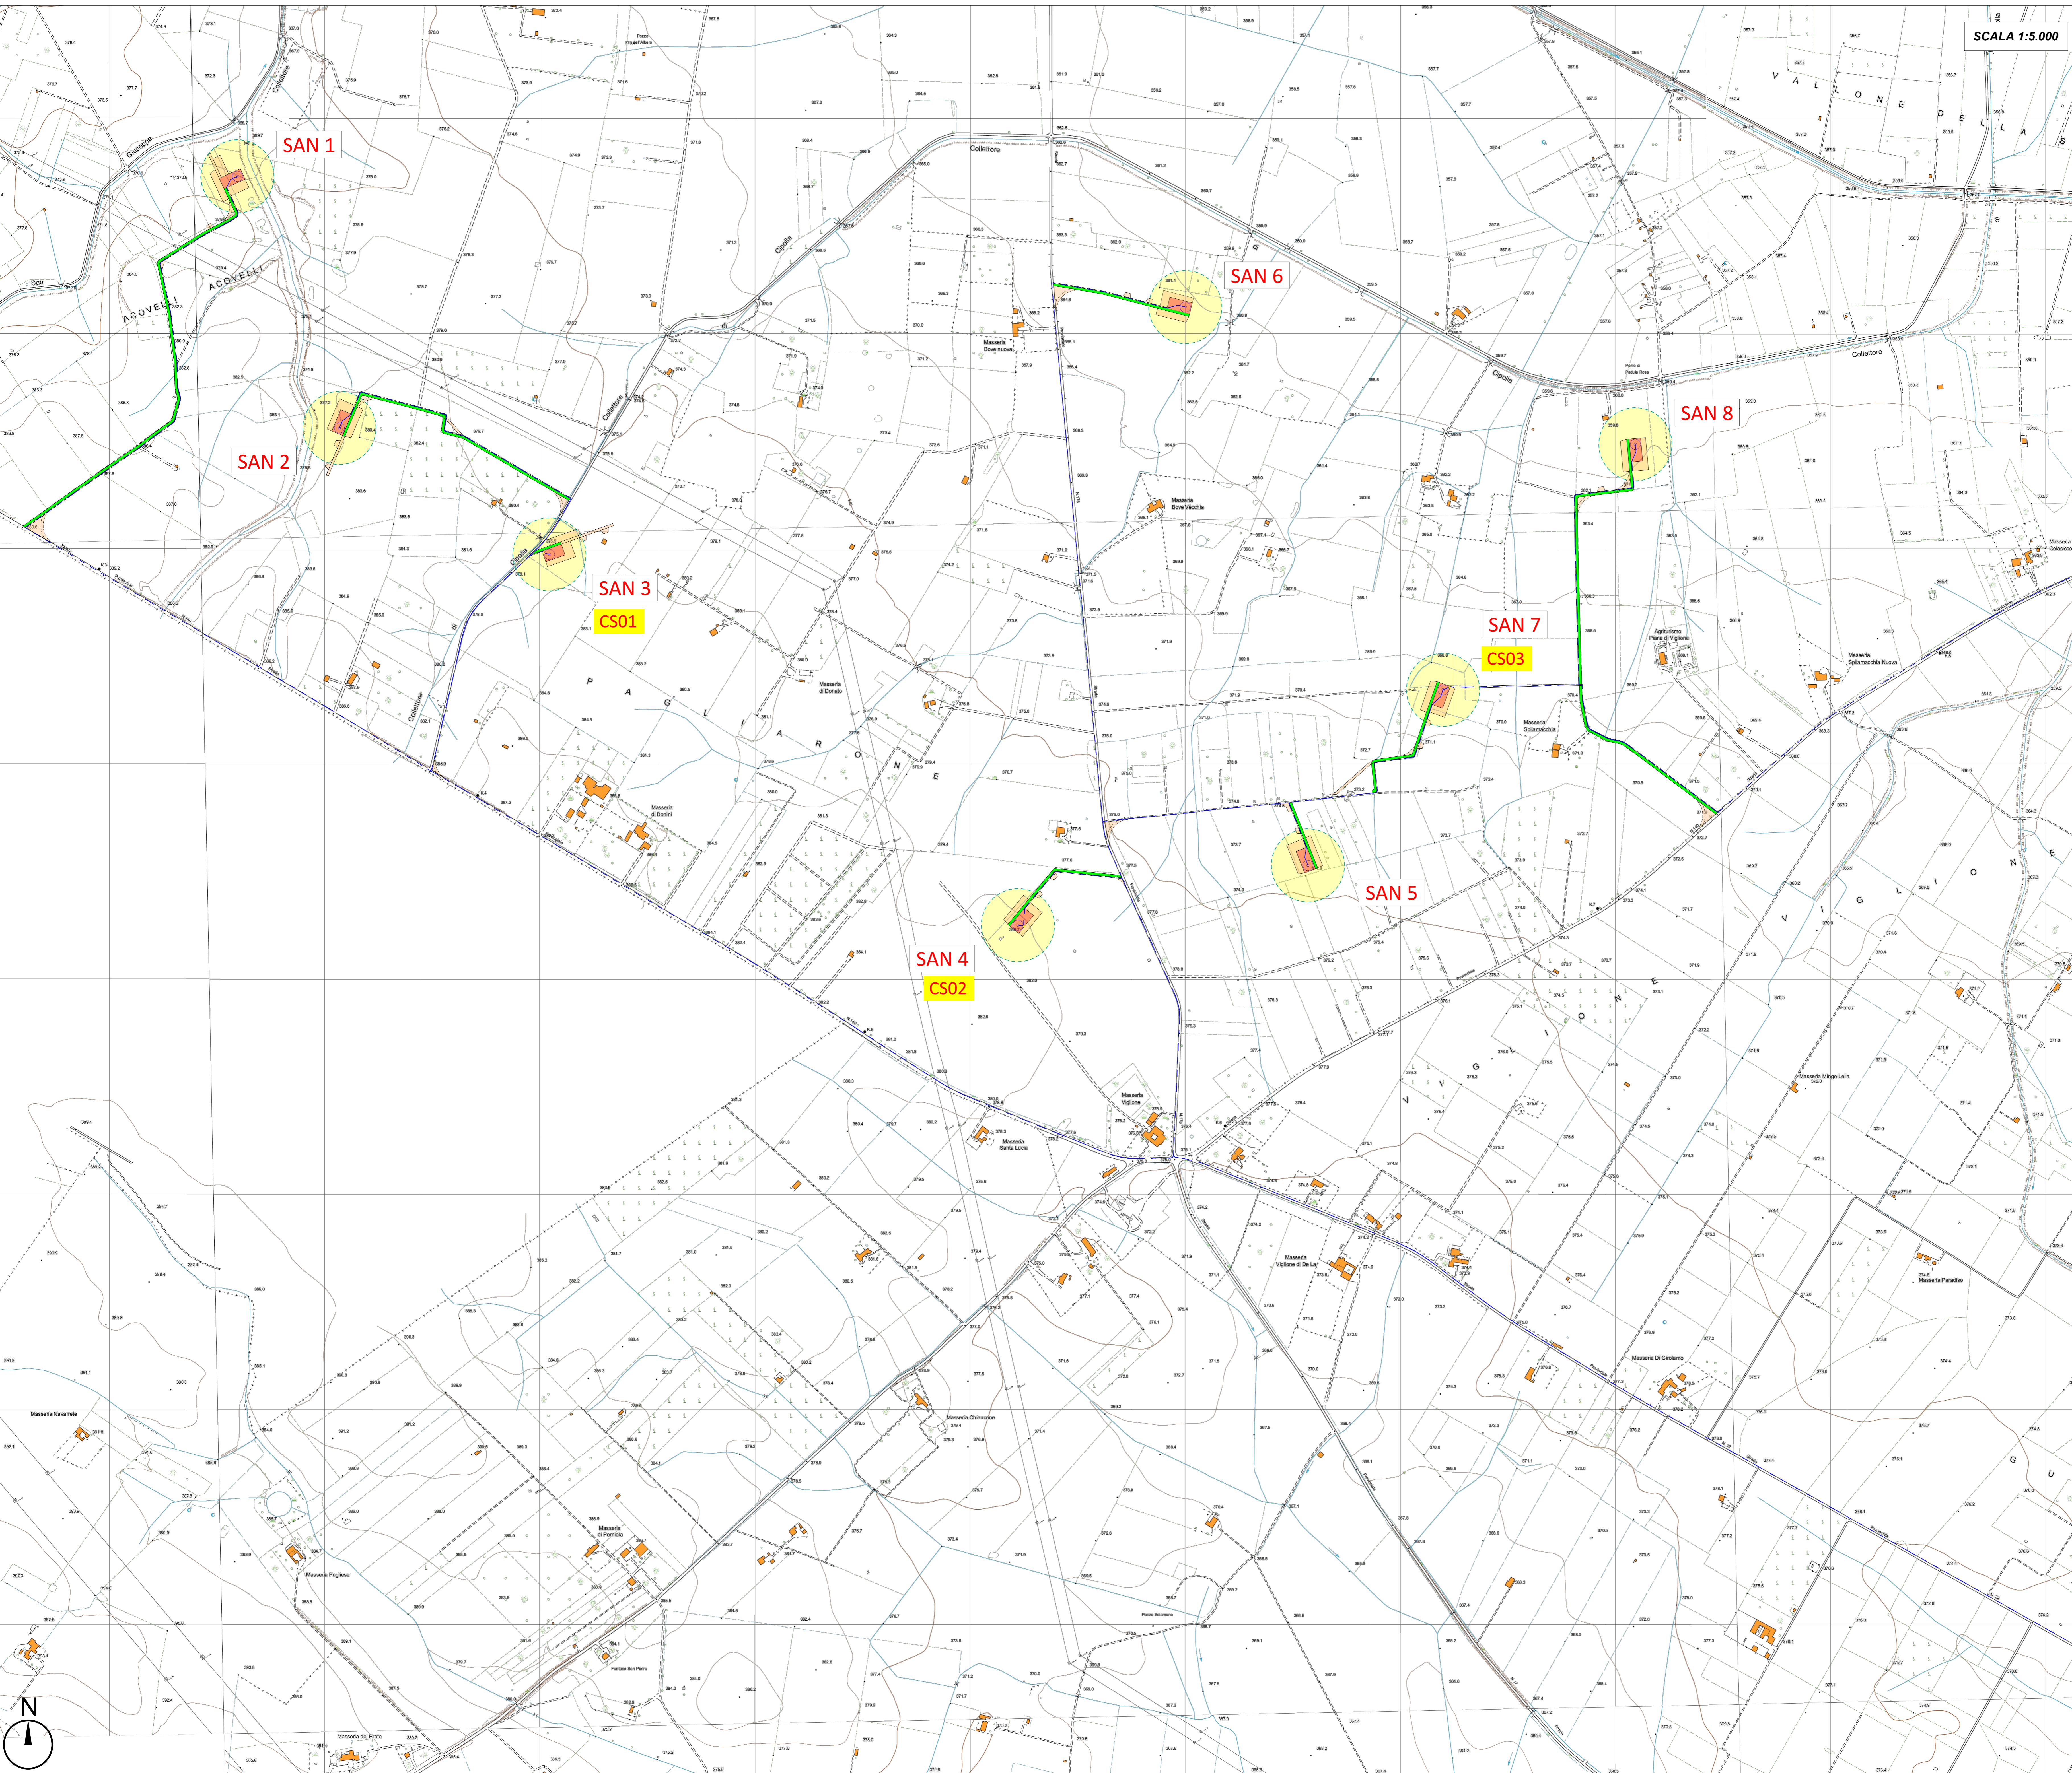

PROGETTO DEFINITIVO PER LA REALIZZAZIONE DI UN IMPIANTO EOLICO DENOMINATO "SANTERAMO IN COLLE" COSTITUITO DA 9 AEROGENERATORI CON POTENZA COMPLESSIVA DI 59,4 MW E RELATIVE OPERE DI CONNESSIONE ALLA R.T.N.

Planimetria su CTR ELABORATO EP06.1

PROPRONTE:
SANTERAMO WIND S.R.L.
 Contrada Cacapantina snc
 74014 Laterza (TA)
 pec: santeramowind@pec.it

PROGETTISTI:
ATECH PM
 SOCIETA' DI INGEGNERIA Innovative Engineering
 Via Casoli di Massima 55 STUDIO PM SRL
 70124 Bari (BA) Via dell'Industria 27 70100 Massano (BT)
 email: aotech@atp.it email: studio.p.m@atp.it
 pec: aotech@atp.it pec: studio.p.m@atp.it

DIRETTORE TECNICO
 Dott. Ing. **DRAGO RICCARDO**
 Ordine Ingegneri di Bari n. 4285
 0841250711
 (Sez. A - 4385) Dott. Ing. **PAOLO MONTENESE**
 Ordine Ingegneri di Bari n. 10743
 (Sez. A - 10743) Dott. Agr. **ALESSANDRO ANTEZZA**
 Ordine Ingegneri di Bari n. 10743
 (Sez. A - 10743) Dott. Agr. **MARIO STOMACI**
 Dott. Geol. **MICHELE VALERIO**

0	Novembre 2023	B.C.C.-C.C	A.A.	O.T.	Progetto definitivo
EM.REV.	DATA	REDATTO	VERIFICATO	APPROVATO	DESCRIZIONE