


LEGENDA

- Plinto di fondazione
- Piazzola definitiva
- Occupazione temporanea
- Ingombro rotore
- Viabilità di nuova realizzazione permanente
- Cavidotto MT interno
- Cabina di consegna
- Cabina di smistamento

NOTA BENE
 LE PLANIMETRIE CATASTALI (fonte Agenzia delle Entrate) NON SONO ALLINEATE CON LA CARTA TECNICA REGIONALE E CON L'ORTOFOTO.
 IN FASE DI PROGETTAZIONE ESECUTIVA VERRANNO EFFETTUATI MAGGIORI APPROFONDIMENTI PRIMA DELL'APPOSIZIONE DEL VINCOLO DI ESPROPRIO

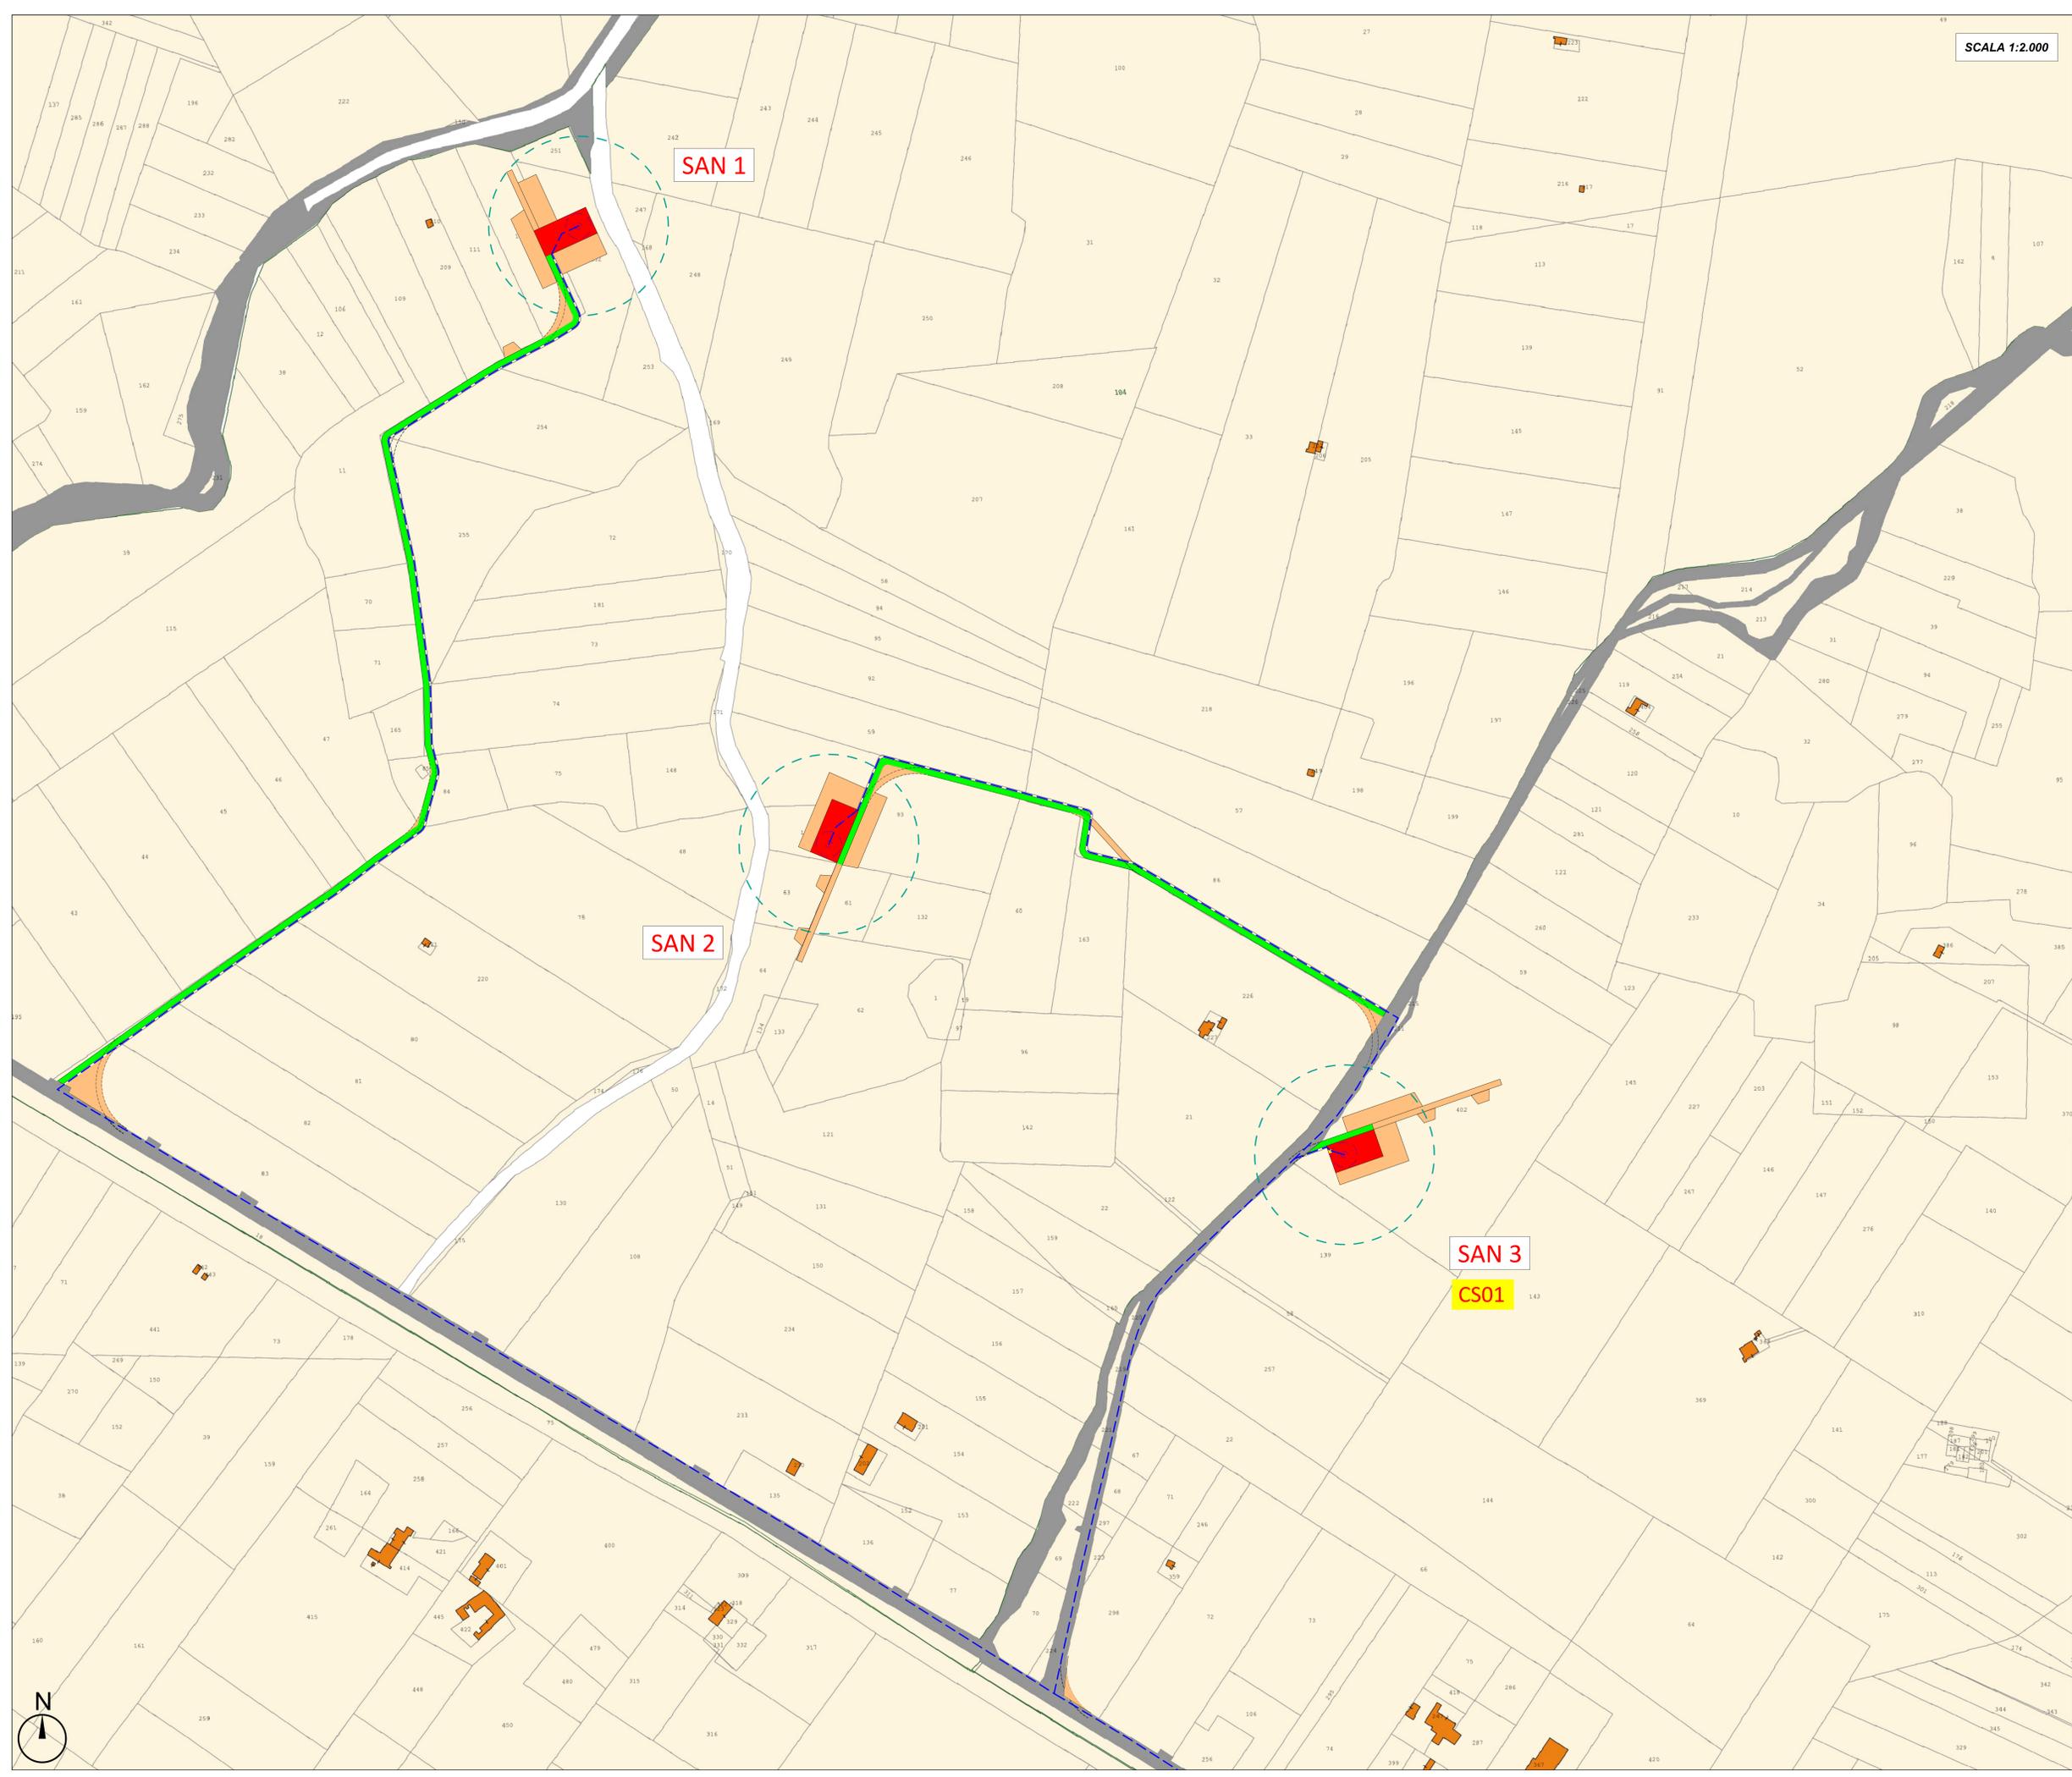

PROGETTO DEFINITIVO PER LA REALIZZAZIONE DI UN IMPIANTO EOLICO DENOMINATO "SANTERAMO IN COLLE" COSTITUITO DA 9 AEROGENERATORI CON POTENZA COMPLESSIVA DI 59,4 MW E RELATIVE OPERE DI CONNESSIONE ALLA R.T.N.

Planimetria generale impianto su catastale ELABORATO EP08.1

<p>PROPONENTE: SANTERAMO WIND S.R.L. Contrada Cacapentina snc 74014 Laterza (TA) pec: santeramowind@pec.it</p> <p>cod. id.: E-LASAN</p> <p>CONSULENTI: Dott.ssa Elisabetta NANNI Dott. Ing. Rocco CARONE Dott. Biol. Fau. Lorenzo GAUDIANO Dott. Agr. For. Mario STOMACI Dott. Geol. Michele VALERIO</p>	<p>PROGETTISTI: ATECH PM SOCIETA' DI INGEGNERIA Innovative Engineering Via Cacciari di Nappola 55 STUDIO PAI SRL 70154 Bari (BA) Via dell'Industria 27 70100 Marone (BT) e-mail: alectran@baro.it e-mail: paolo.morellesse@pm-studio.it pec: alectran@baro.it pec: pmstudio@pm-studio.it</p> <p>DIRETTORE TECNICO Dott. Ing. Grazia IROCARICO Ordine Ingegneri di Bari n. 4985</p> <p>CONSULENTE Dott. Ing. Paolo MONTENESE Ordine Ingegneri di Bari n. 10743</p> <p>PROVINCIA DI BARI Assessorato Ambiente n. Sez. A - 10743</p>
--	--

8	Novembre 2023	B.C.C.-C.C	A.A.	O.T.	Progetto definitivo
EM.REV.	DATA	REDATTO	VERIFICATO	APPROVATO	DESCRIZIONE

