



**PROGETTO DEFINITIVO PER LA REALIZZAZIONE DI UN IMPIANTO EOLICO DENOMINATO "SANTERAMO IN COLLE" COSTITUITO DA 9 AEROGENERATORI CON POTENZA COMPLESSIVA DI 59,4 MW E RELATIVE OPERE DI CONNESSIONE ALLA R.T.N.**

Sezioni trasversali - SAN 8

ELABORATO  
**EP12.8.3**

PROPONENTE:

**SANTERAMO WIND S.R.L.**  
 Contrada Cacapentima snc  
 74014 Laterza (TA)  
 pec: [santeramowind@pec.it](mailto:santeramowind@pec.it)

cod. id.: E-LASAN

CONSULENTI:

Dott.ssa Elisabetta NANNI  
 Dott. Ing. Rocco CARONE  
 Dott. Biol. Fau. Lorenzo GAUDIANO  
 Dott. Agr. For. Mario STOMACI  
 Dott. Geol. Michele VALERIO

PROGETTISTI:



Via Caduti di Nassirya 55 STUDIO PM SRL  
 70124 Bari (BA) Via dell'Artigianato 27 75100 Matera (MT)  
 e-mail: [atechsr@libero.it](mailto:atechsr@libero.it) e-mail: [paolo.montefinese@pmi-studio.it](mailto:paolo.montefinese@pmi-studio.it)  
 pec: [atechsr@legalmail.it](mailto:atechsr@legalmail.it) pec: [studiopm@mypec.eu](mailto:studiopm@mypec.eu)



DIRETTORE TECNICO  
 Dott. Ing. Orazio TRICARICO  
 Ordine Ingegneri di Bari n. 4985



Dott. Ing. Paolo MONTEFINESE  
 Ordine Ingegneri di Matera n. 968



Dott. Ing. Alessandro ANTEZZA  
 Ordine Ingegneri di Bari n. 10743

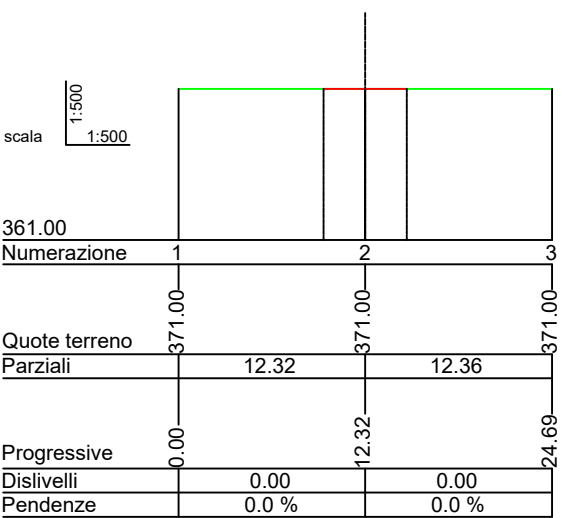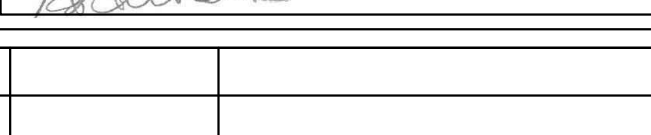


Quote progetto

Quote prg. liv.

Quote rosse

Progressive	0.58		
Parziali	0.24	2.76	
Parziali	0.00	0.00	15.08
Pendenze	0.0%	0.0%	0.0%
Aree Area sterro = 0.00 Area riporto = 0.00			

Sez\_53 Prog.=1042.256

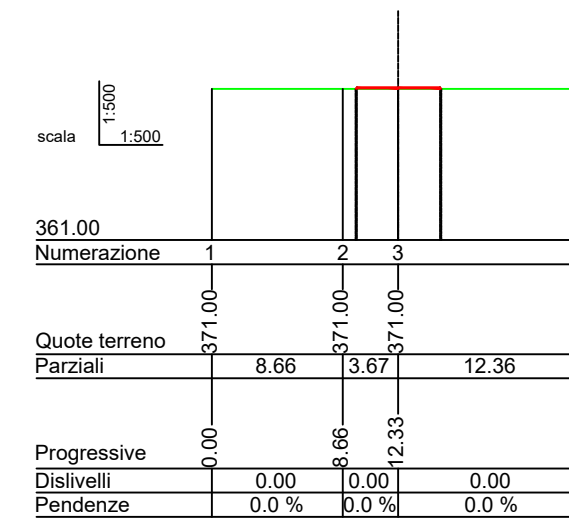


Quote progetto

Quote prg. liv.

Quote rosse

Progressive	0.49		
Parziali	0.24	2.76	
Parziali	0.00	0.00	15.08
Pendenze	0.0%	0.0%	0.0%
Aree Area sterro = 0.00 Area riporto = 0.52			

Sez\_54 Prog.=1062.256

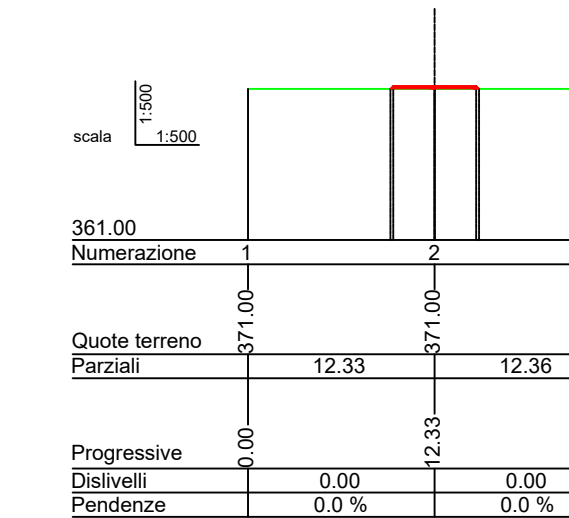


Quote progetto

Quote prg. liv.

Quote rosse

Progressive	0.41	
Parziali	0.24	2.76
Parziali	0.00	0.00
Pendenze	0.0%	0.0%
Aree Area sterro = 0.00 Area riporto = 1.06		

Sez\_55 Prog.=1082.256

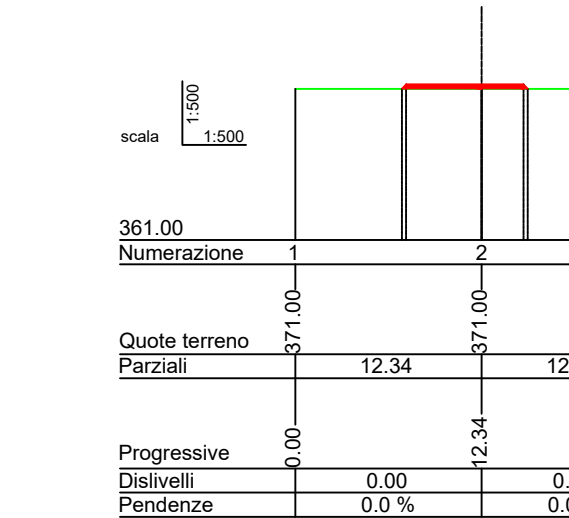


Quote progetto

Quote prg. liv.

Quote rosse

Progressive	0.38	
Parziali	0.14	16.90
Parziali	0.00	0.00
Pendenze	-0.14	0.0%
Aree Area sterro = 0.00 Area riporto = 2.24		

Sez\_56 Prog.=1102.256

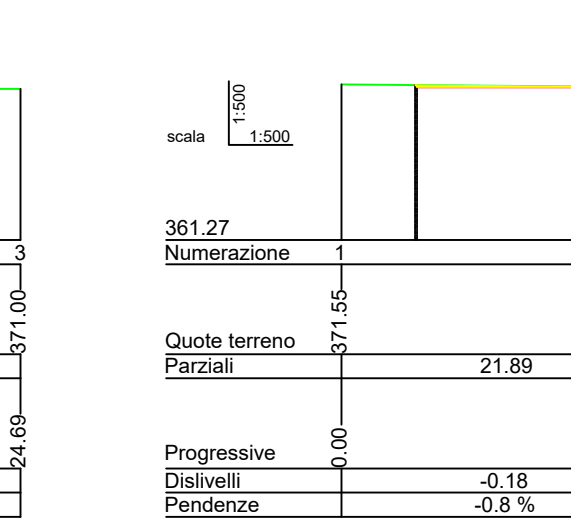


Quote progetto

Quote prg. liv.

Quote rosse

Progressive	0.33	
Parziali	0.14	16.90
Parziali	0.00	0.00
Pendenze	-0.14	0.0%
Aree Area sterro = 1.18 Area riporto = 0.03		

Sez\_57 Prog.=1122.256

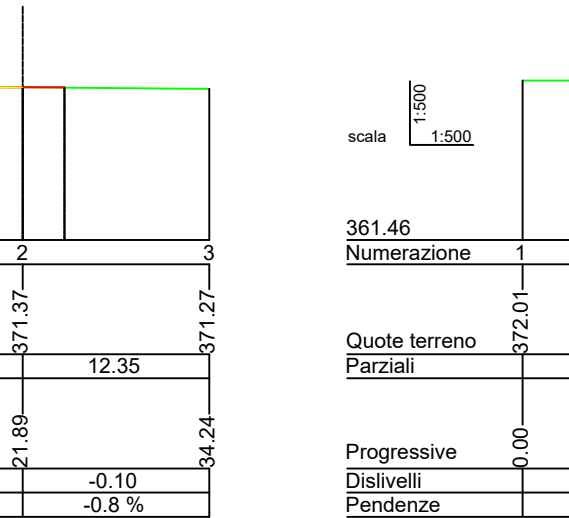


Quote progetto

Quote prg. liv.

Quote rosse

Progressive	0.33	
Parziali	0.14	16.90
Parziali	0.00	0.00
Pendenze	-0.14	0.0%
Aree Area sterro = 16.34 Area riporto = 0.00		

Sez\_58 Prog.=1142.256

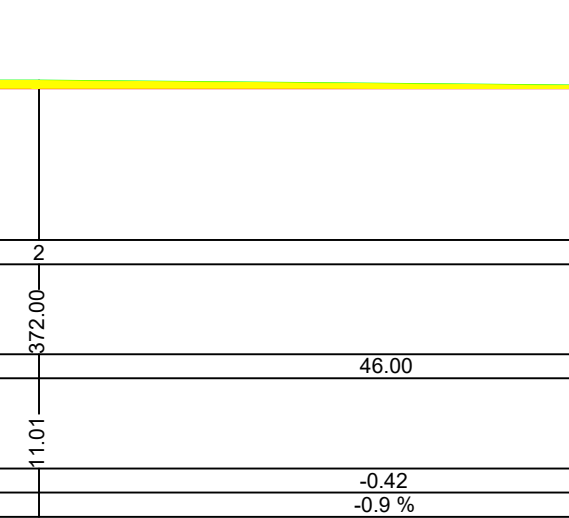

Quote progetto

Quote prg. liv.

Quote rosse

Progressive	0.49	
Parziali	0.24	2.76
Parziali	0.00	0.00
Pendenze	-0.14	0.0%
Aree Area sterro = 17.51 Area riporto = 0.03		

Sez\_59 Prog.=1150.002

0	Novembre 2023	B.C.C - C.C	A.A.	O.T.	Progetto definitivo
EM./REV.	DATA	REDATTO	VERIFICATO	APPROVATO	DESCRIZIONE