


PLANIMETRIA DELLA CANTIERIZZAZIONE

Rapp. 1:1000

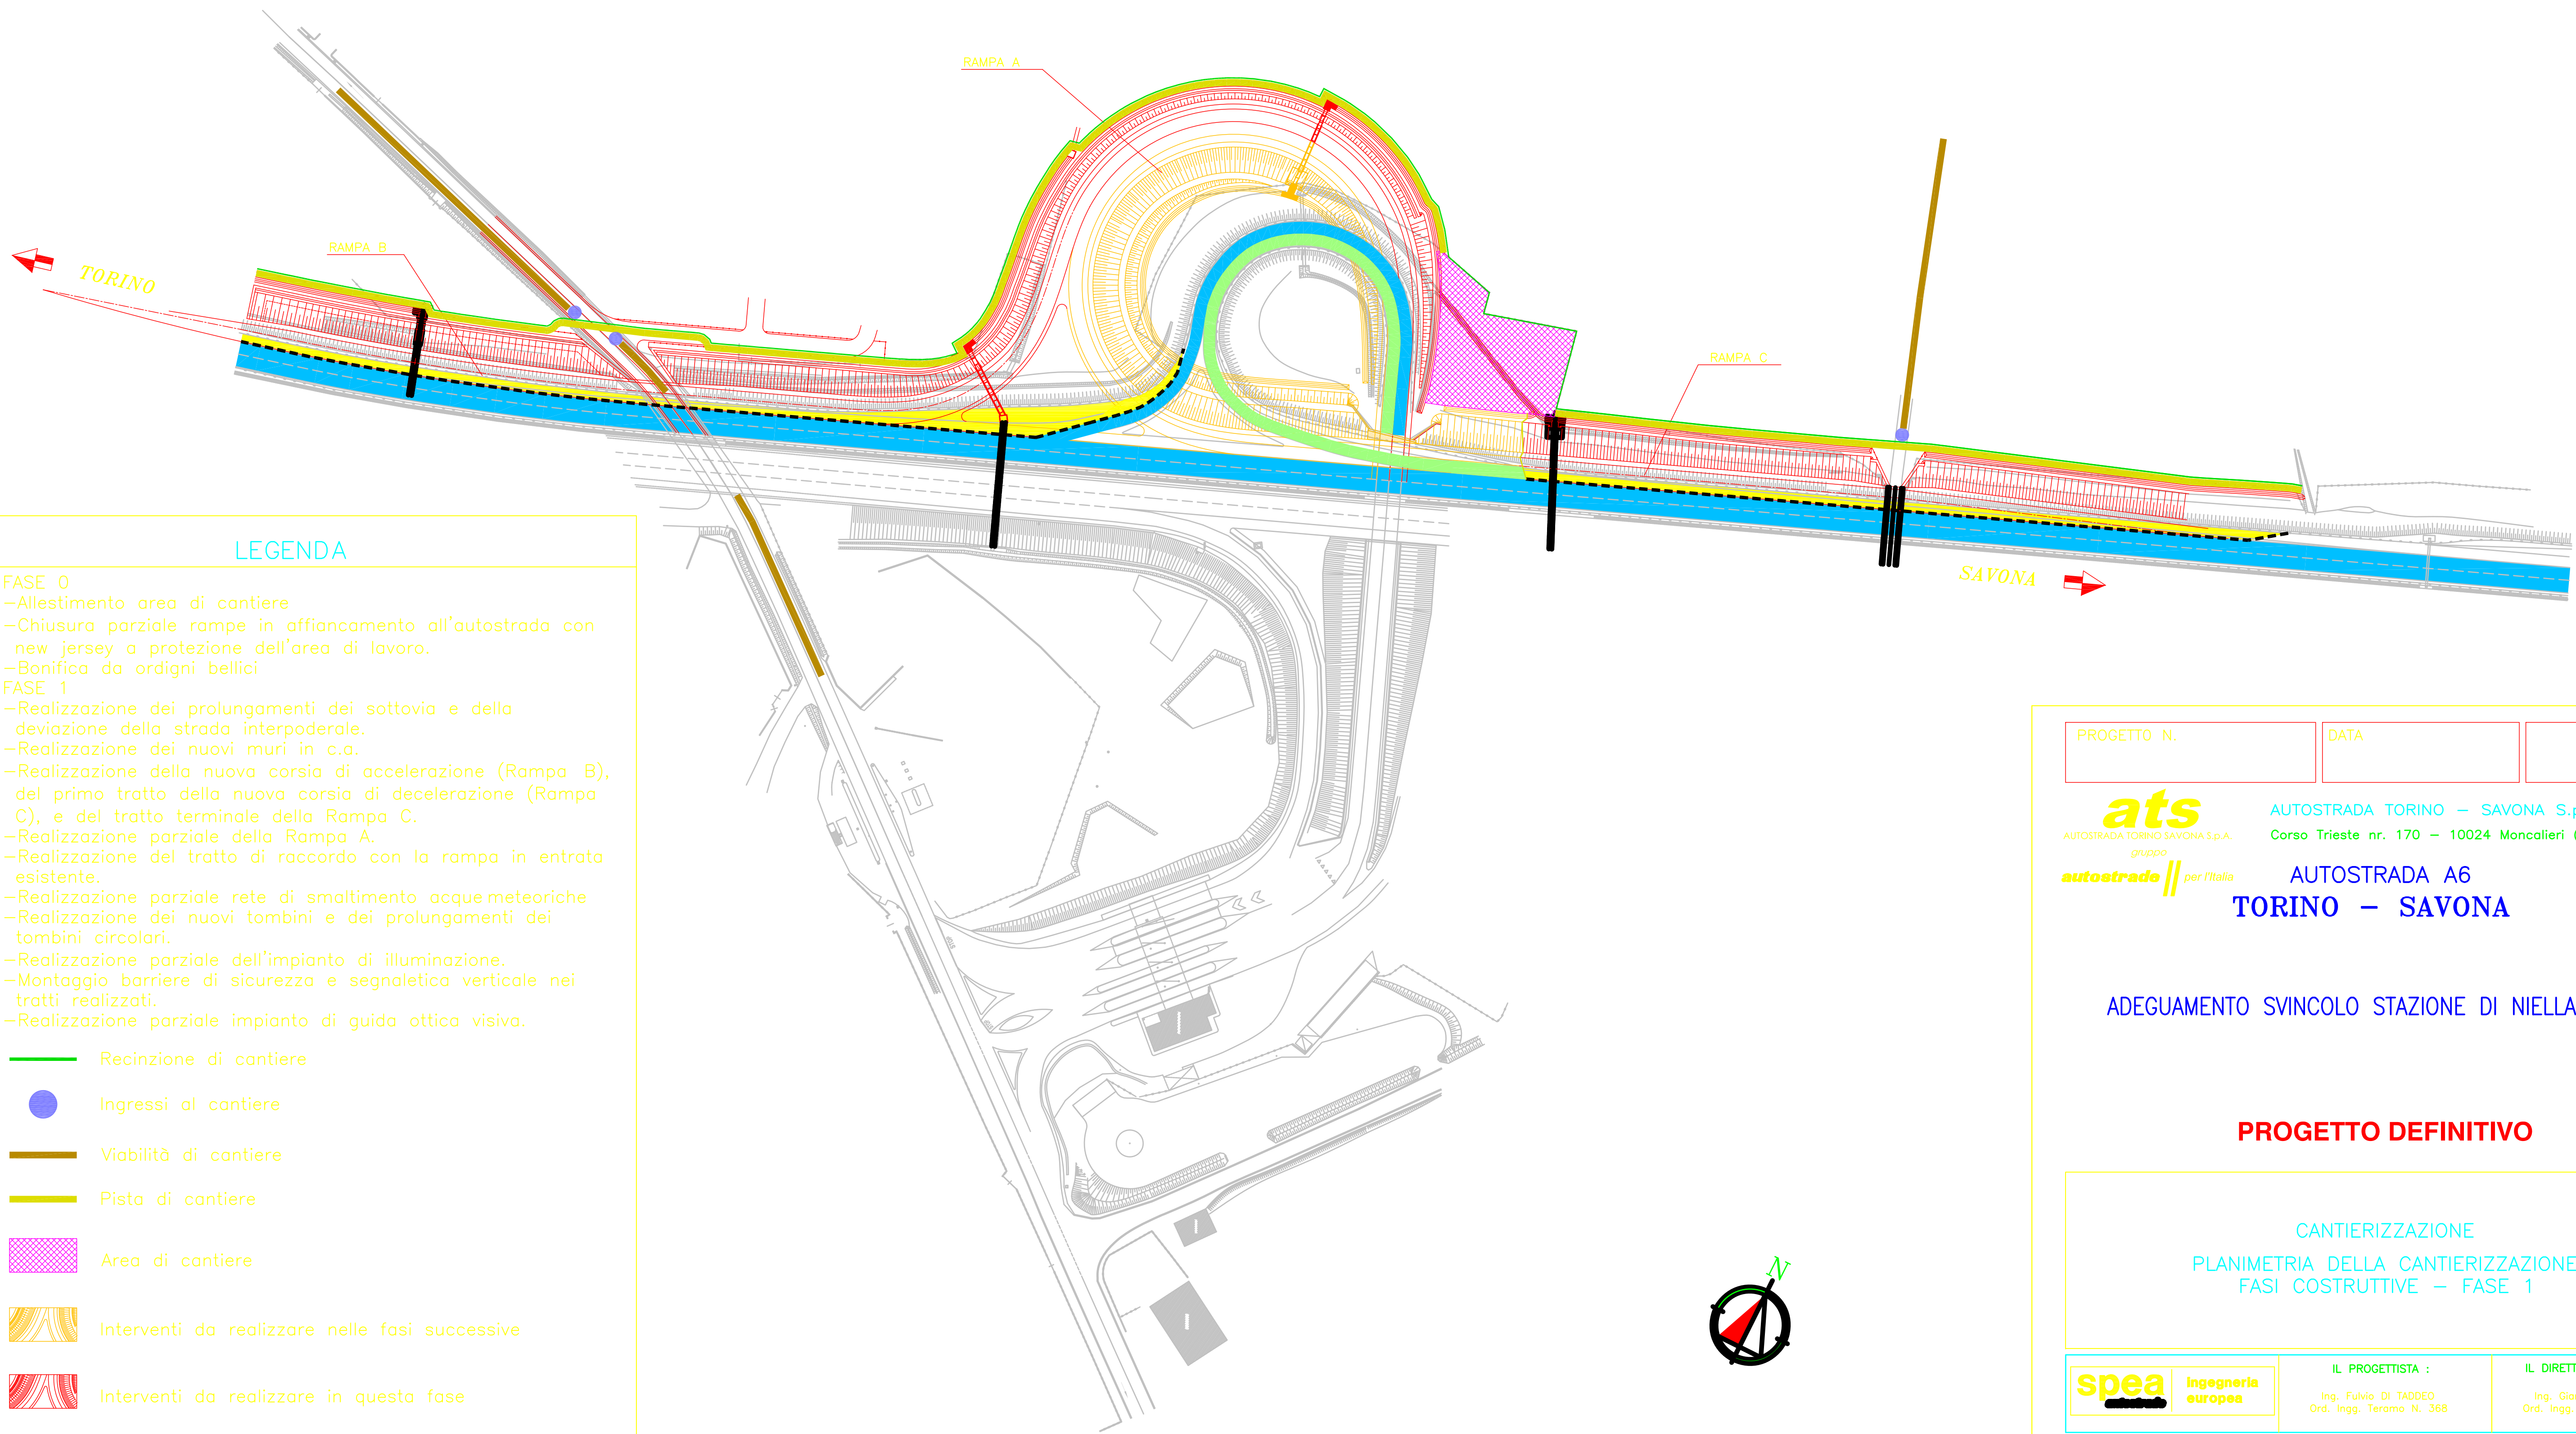

LEGENDA

- FASE 0
- Allestimento area di cantiere
 - Chiusura parziale rampe in affiancamento all'autostrada con new jersey a protezione dell'area di lavoro.
 - Bonifica da ordigni bellici
- FASE 1
- Realizzazione dei prolungamenti dei sottovia e della deviazione della strada interpoderale.
 - Realizzazione dei nuovi muri in c.a.
 - Realizzazione della nuova corsia di accelerazione (Rampa B), del primo tratto della nuova corsia di decelerazione (Rampa C), e del tratto terminale della Rampa C.
 - Realizzazione parziale della Rampa A.
 - Realizzazione del tratto di raccordo con la rampa in entrata esistente.
 - Realizzazione parziale rete di smaltimento acque meteoriche
 - Realizzazione dei nuovi tombini e dei prolungamenti dei tombini circolari.
 - Realizzazione parziale dell'impianto di illuminazione.
 - Montaggio barriere di sicurezza e segnaletica verticale nei tratti realizzati.
 - Realizzazione parziale impianto di guida ottica visiva.

- Recinzione di cantiere
- Ingressi al cantiere
- Viabilità di cantiere
- Pista di cantiere
- Area di cantiere
- Interventi da realizzare nelle fasi successive
- Interventi da realizzare in questa fase
- Aree di cantiere in autostrada - Chiusura parziale rampe in affiancamento - Possibilità di esecuzione di lavori in presenza di traffico veicolare
- Circolazione veicolare direzione Niella Tanaro
- Circolazione veicolare direzione Torino
- New jersey provvisori

PROGETTO N. DATA

ats AUTOSTRADA TORINO - SAVONA S.p.A.
gruppo **autostrade** // per l'Italia

AUTOSTRADA TORINO - SAVONA S.p.A.
Corso Trieste nr. 170 - 10024 Moncalieri (TO)

AUTOSTRADA A6
TORINO - SAVONA

ADEGUAMENTO SVINCOLO STAZIONE DI NIELLA TANARO

PROGETTO DEFINITIVO

CANTIERIZZAZIONE
PLANIMETRIA DELLA CANTIERIZZAZIONE
FASI COSTRUTTIVE - FASE 1

spea Ingegneria europea		IL PROGETTISTA : Ing. Fulvio DI TADDEO Ord. Ingg. Teramo N. 368		IL DIRETTORE TECNICO : Ing. Giampaolo NEBBIA Ord. Ingg. Roma N. 12028	
RIFERIMENTO ELABORATO				DATA: FEBBRAIO 2011	
UNITA' codice commessa N. Prog. Fase serie n. progressivo data rev.				n. data	
PCM57010843PDCT001-1				1 APRILE 2011	
SCALA: 1:1000					
REDATTO:		CONSULENZA:		M&B Progettazioni Ambiente e Trasporti	
PROGETTATO: Ing. Gianluca GALLI		APPROVATO: Ing. Fulvio DI TADDEO			
CAPO COMMESSA Ing. Gianluca GALLI O.L. Roma n°23243		VISTO DELLA COMMITTENTE ats AUTOSTRADA TORINO SAVONA S.p.A.			