


PLANIMETRIA DELLA CANTIERIZZAZIONE

Rapp. 1:1000

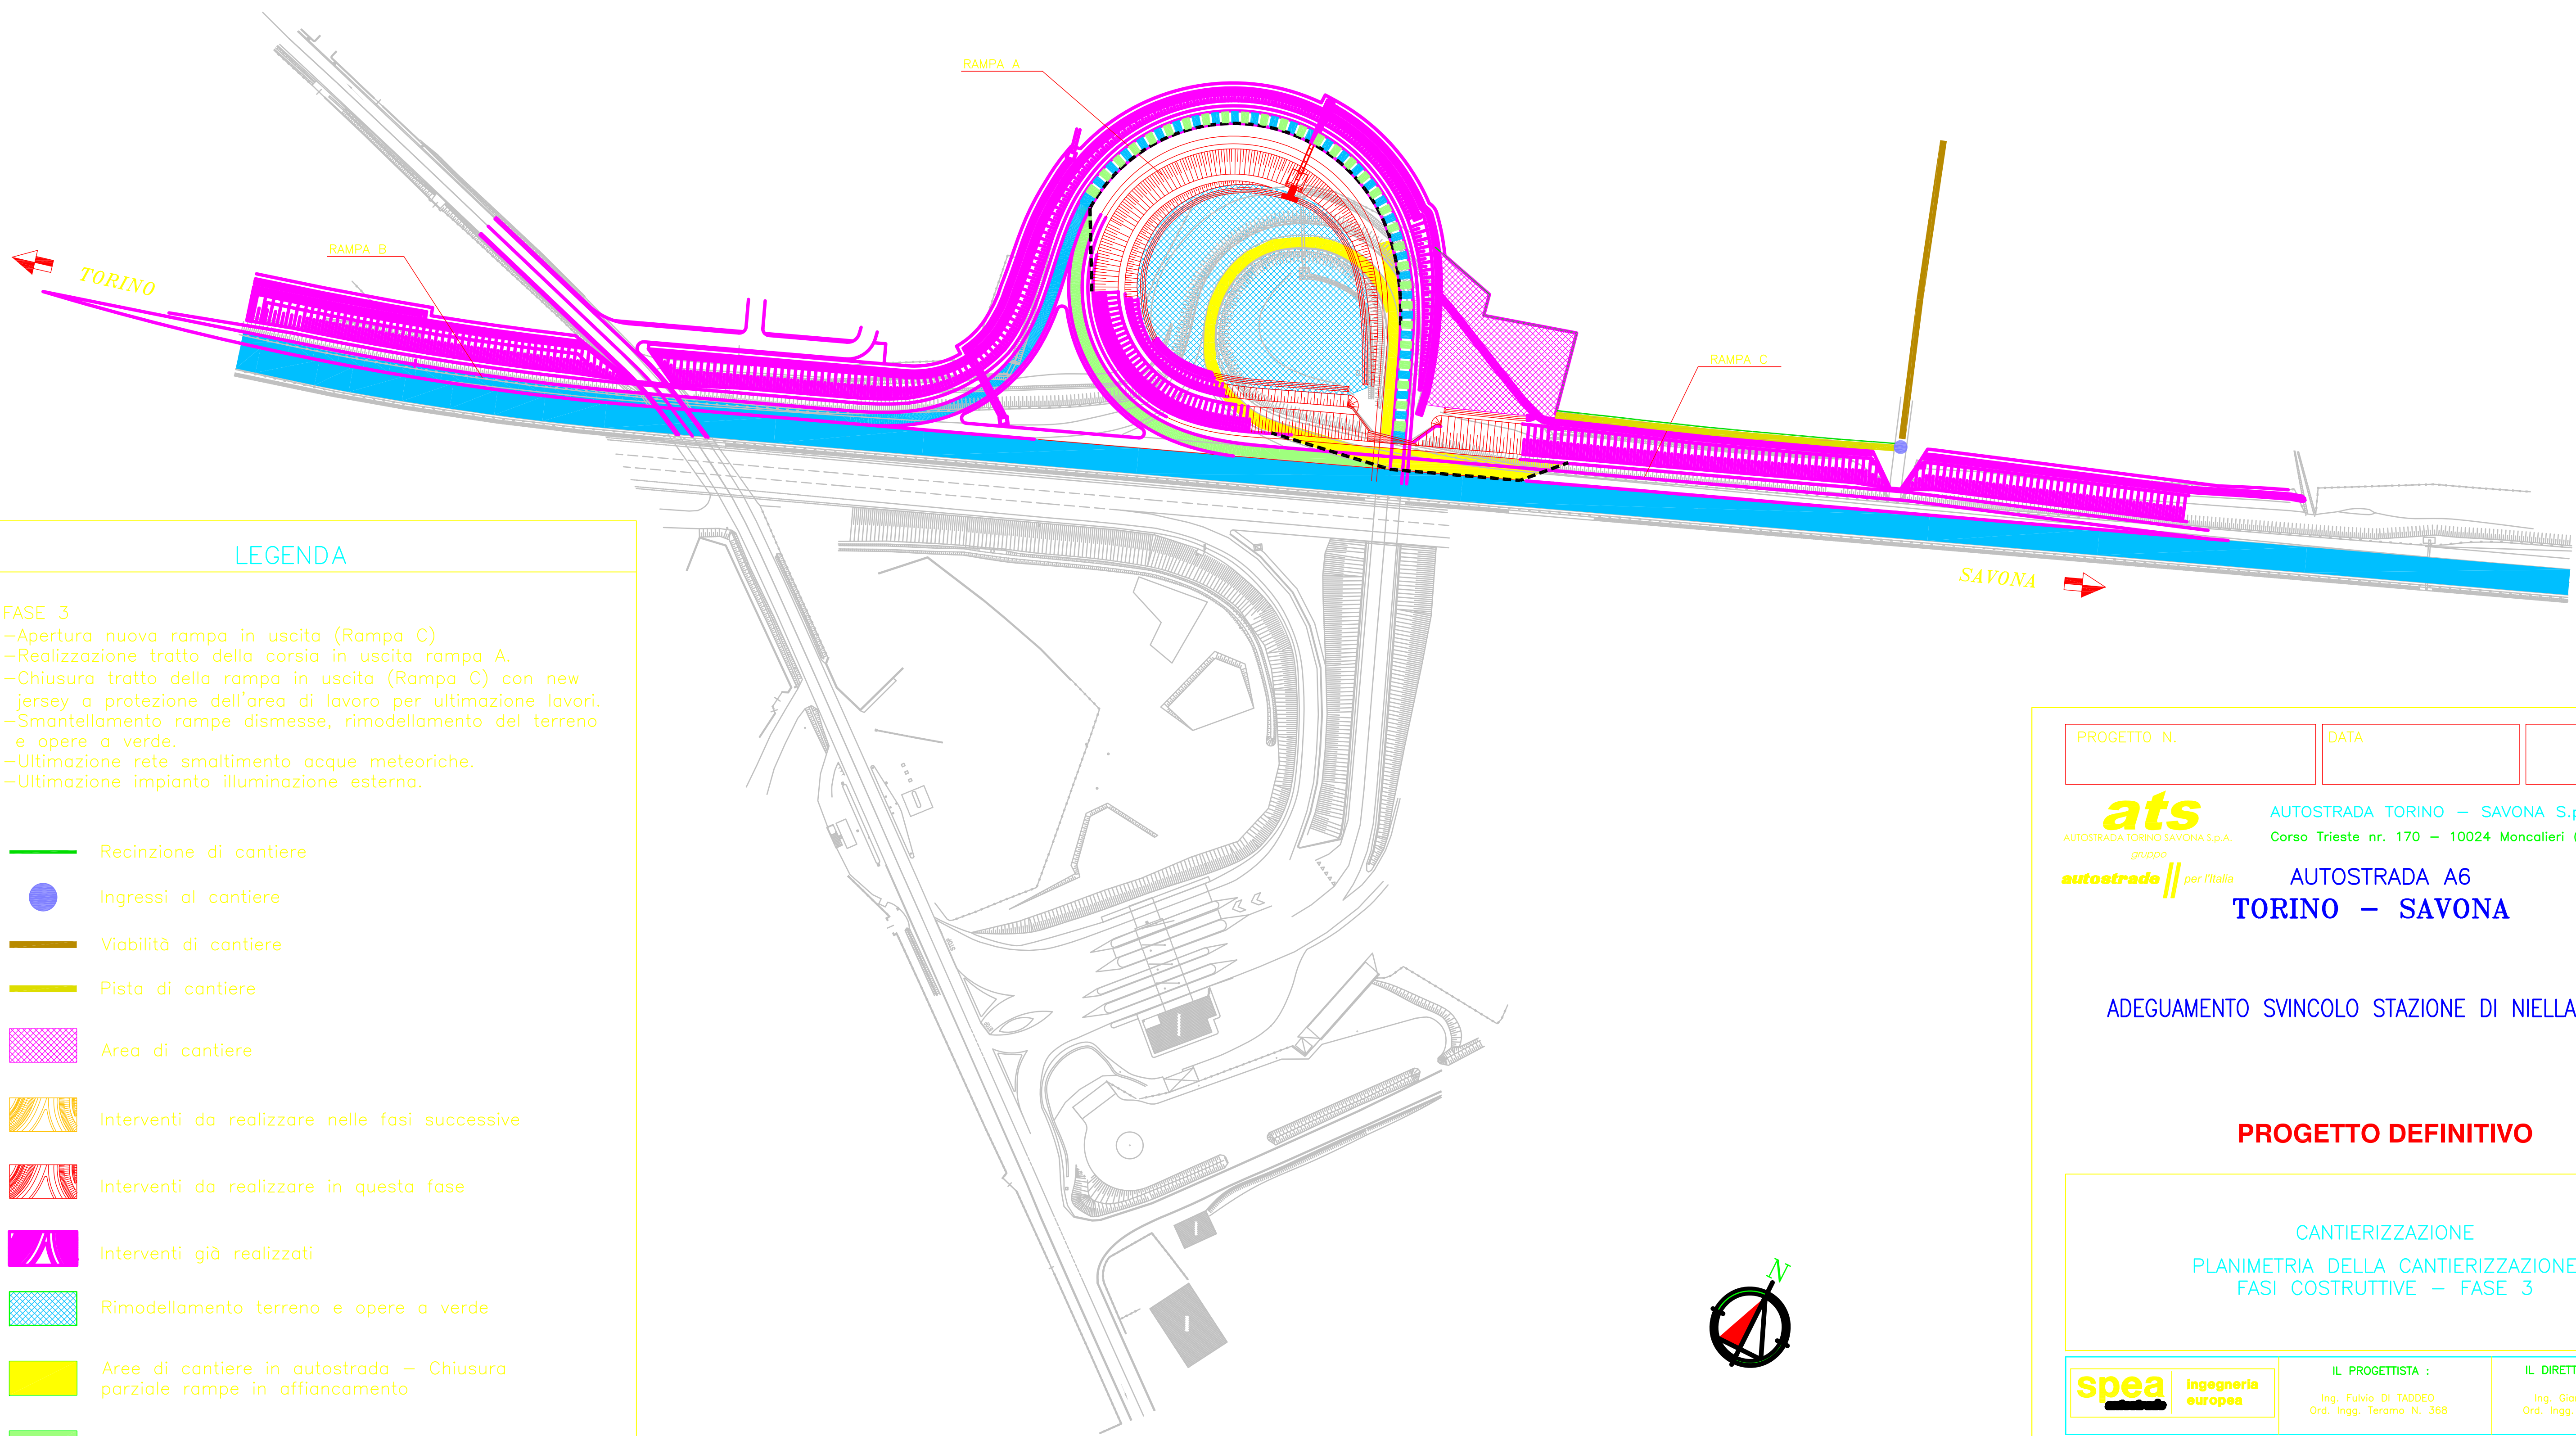

LEGENDA

FASE 3
-Apertura nuova rampa in uscita (Rampa C)
-Realizzazione tratto della corsia in uscita rampa A.
-Chiusura tratto della rampa in uscita (Rampa C) con new jersey a protezione dell'area di lavoro per ultimazione lavori.
-Smantellamento rampe dismesse, rimodellamento del terreno e opere a verde.
-Ultimazione rete smaltimento acque meteoriche.
-Ultimazione impianto illuminazione esterna.

- Recinzione di cantiere
- Ingressi al cantiere
- Viabilità di cantiere
- Pista di cantiere
- Area di cantiere
- Interventi da realizzare nelle fasi successive
- Interventi da realizzare in questa fase
- Interventi già realizzati
- Rimodellamento terreno e opere a verde
- Aree di cantiere in autostrada - Chiusura parziale rampe in affiancamento
- Circolazione veicolare direzione Niella Tanaro
- Circolazione veicolare direzione Torino
- Circolazione veicolare a senso unico alternato
- New jersey provvisori

PROGETTO N.	DATA	
-------------	------	--

ats
AUTOSTRADA TORINO SAVONA S.p.A.
gruppo
autostrade // per l'Italia
AUTOSTRADA TORINO - SAVONA S.p.A.
Corso Trieste nr. 170 - 10024 Moncalieri (TO)
**AUTOSTRADA A6
TORINO - SAVONA**

ADEGUAMENTO SVINCOLO STAZIONE DI NIELLA TANARO

PROGETTO DEFINITIVO

CANTIERIZZAZIONE
PLANIMETRIA DELLA CANTIERIZZAZIONE
FASI COSTRUTTIVE - FASE 3

spea Ingegneria europea	IL PROGETTISTA : Ing. Fulvio DI TADDEO Ord. Ingg. Teramo N. 368	IL DIRETTORE TECNICO : Ing. Giampaolo NEBBIA Ord. Ingg. Roma N. 12028
RIFERIMENTO ELABORATO UNITA' codice commessa N. Prog. Fase serie n. progressivo data rev. PCM57010843PDCT003-1		DATA: FEBBRAIO 2011 SCALA: 1:1000
REDAITTO:		CONSULENZA: M&B Progettazioni Ambiente e Trasporti
PROGETTATO: Ing. Gianluca GALLI		APPROVATO: Ing. Fulvio DI TADDEO
CAPO COMMESSA Ing. Gianluca GALLI O.L. Roma n°23243	VISTO DELLA COMMITTENTE ats AUTOSTRADA TORINO SAVONA S.p.A.	