



REGIONE SICILIANA
 PROVINCIA DI RAGUSA
 COMUNE DI CHIARAMONTE GULFI



PROGETTO DI UN IMPIANTO AGRO-BIO-FOTOVOLTAICO INTEGRATO AD UN VIGNETO A TENDONE E DELLE RELATIVE OPERE DI CONNESSIONE DA REALIZZARE NEL COMUNE DI CHIARAMONTE GULFI (RG) IN CONTRADA MAZZARRONELLO, AL FOGLIO 129 P.LLE 6,8, 16, 19, 87, 178, 179, 180, 186, 187, 188, 193, 194, 197, 200, 201, 202, 308, 394, 395, 397, 399, 626, 634, 636, 669, 10, 69, 287, 299, 300, 712, 713, 185, DI POTENZA PARI A **63.158,76 kWp** DENOMINATO "**MAZZARRONELLO HV - VIGNETICA**"

PROGETTO DEFINITIVO

PARTICOLARI COSTRUTTIVI
 CABINE IMPIANTO FOTOVOLTAICO



IMPIANTO
 AGRIVOLTAICO
 AVANZATO

LAOR
 (Land Area
 Occupation Ratio)
 24,5%

LIV. PROG.	COD. PRATICA TERNA	CODICE ELABORATO	TAVOLA	DATA	SCALA
PD	202102524	VIGNETICA_B13	Tav. 11	14.09.2023	1:100





REVISIONI					
REV.	DATA	DESCRIZIONE	ESEGUITO	VERIFICATO	APPROVATO

RICHIEDENTE E PRODUTTORE	ENTE
HF SOLAR 9 S.r.l.	
Viale Francesco Scaduto n°2/D - 90144 Palermo (PA)	FIRMA RESPONSABILE

PROGETTAZIONE	PROGETTISTA INCARICATO
HORIZONFIRM	
Ing. D. Siracusa Ing. A. Costantino Ing. C. Chiaruzzi Ing. G. Schillaci Ing. G. Buffa Ing. M.C. Musca	Arch. M. Gullo Arch. S. Martorana Arch. F. G. Mazzola Arch. A. Calandrino Arch. G. Vella Dott. Agr. B. Miciluzzo
HORIZONFIRM S.r.l. - Viale Francesco Scaduto n°2/D - 90144 Palermo (PA)	FIRMA DIGITALE PROGETTISTA



CONTAINER HIGHCUBE 40'
 (Cabine Power Station, Locali tecnici e Cabine di raccolta)
 mm 12190x2438x2896

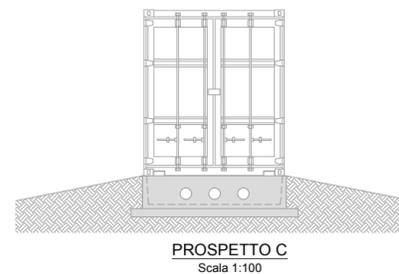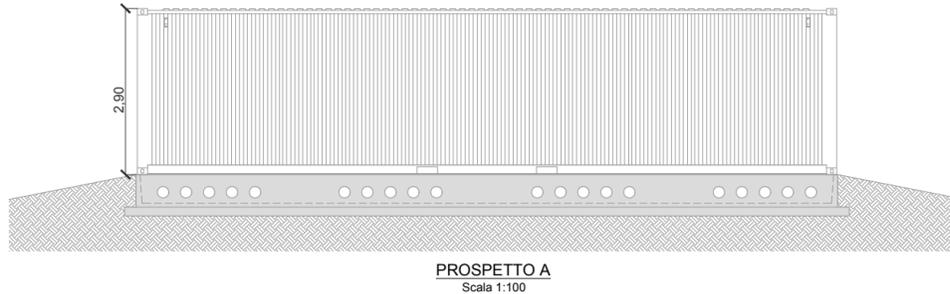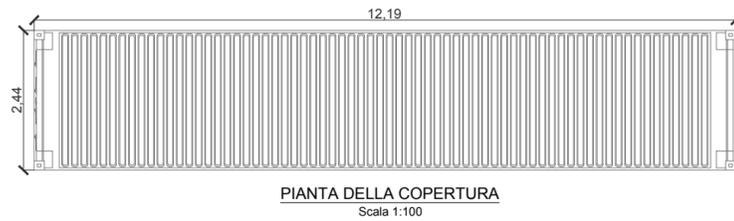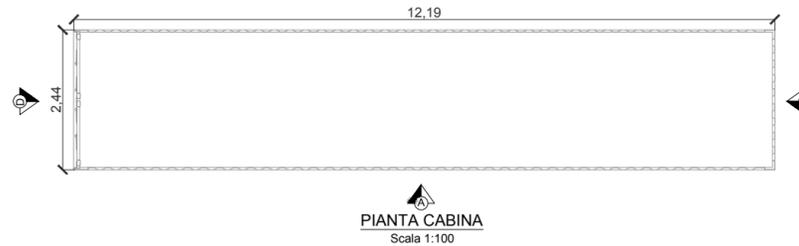

CABINA MONOBLOCCO IN C.A.V.
 (Cabine ausiliari)
 mm 2480x3280x2660

